


PLANIMETRIA DI PROGETTO - TAV. 11 DI 14 scala 1:1000

KEY-PLAN scala 1:50000

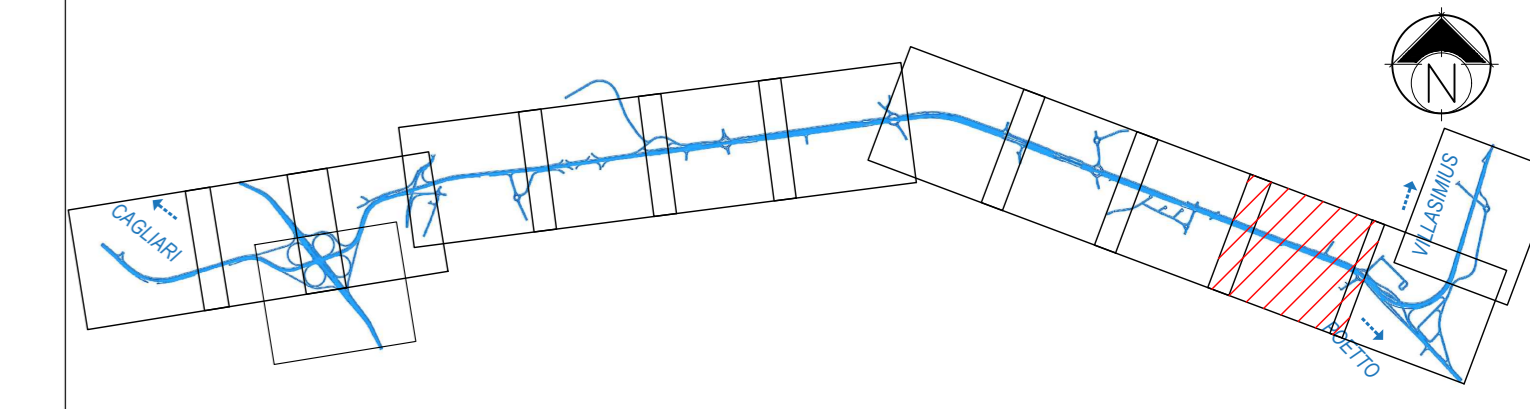


WBS SV07  
SVINCOLO QUARTUCCIU

WBS S06  
Completare

WBS S08  
Completare

**NOTE**  

 OPERE A CARICO DEI COMUNI

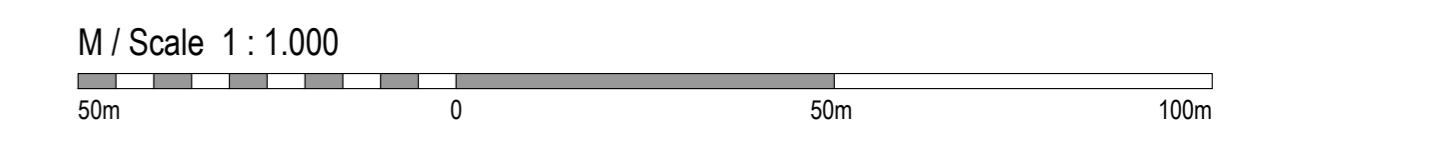

**Anas SpA**  
 Direzione Centrale Progettazione  
 Cap. P3562000540001 P.G. 6534496868

**GARA CA 08/15 - NUOVA SS 554 CAGLIARITANA**  
 ADEGUAMENTO DELL'ASSE ATTREZZATO URBANO ED ELIMINAZIONE DELLE INTERSEZIONI A RASO DAL KM 1+500 AL KM 11+850

**PROGETTO DEFINITIVO**  
**ASSE STRADALE PRINCIPALE**  
**PROGETTO STRADALE**  
**ASSE STRADALE PRINCIPALE**  
 Planimetria di progetto. Tav. 11 di 14

CODICE PROGETTO		CODICE ELABORATO				SCALA	DATA	
progetto	liv.	numero	campo 1	campo 2	campo 3	campo 4	rev.	
DPCA 06	D	1501	T00	PS01	TRA	PP24	E	
							1:1000	30/11/2019

CONCORRENTE:

**ASTALDI**

PROGETTISTA INDICATO COSTITUENDO R.T.P.  
 Capogruppo Mandataria R.T.P. Mandante Mandante

**SWS** **ASTALDI** ING. FRANCESCA LEO

RESPONSABILE DELL'INTEGRAZIONE FRA LE PRESTAZIONI SPECIALISTICHE  
 Ing. Paolo Cucino

RESPONSABILE ELABORATO  
 Ing. Paolo Cucino