
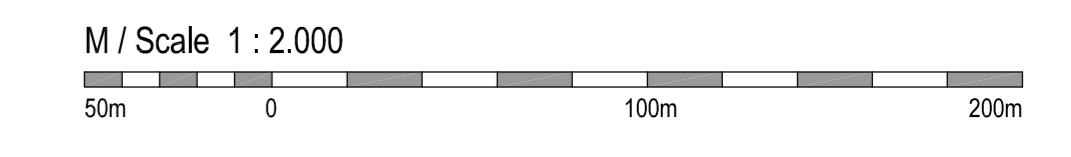


TABELLE DI TRACCIAMENTO VIABILITA' PRINCIPALE

V= 1509025.310 A= 4345993.827	V= 1510199.113 A= 4346157.292	V= 1510817.220 A= 4346215.256
A= 140,000 Sv= 108,889 R= 27,784 T= 72,944 Tc= 28,015 R= 180,000 T= 111,305	A= 253,500 Sv= 34,559 R= 13,350 T= 56,300 Tc= 28,015 R= 750,000 T= 34,817	C-7 V= 1510484.397 A= 4346197.563 R= 3000,000 Ac= 102,923 Sv= 102,373
C-5 V= 1509707.949 A= 4345944.285	C-6 V= 1510304.862 A= 4345926.777	
A= 140,000 Sv= 108,889 R= 27,784 T= 72,944 Tc= 28,015 R= 180,000 T= 111,305	A= 253,500 Sv= 34,559 R= 13,350 T= 56,300 Tc= 28,015 R= 750,000 T= 34,817	

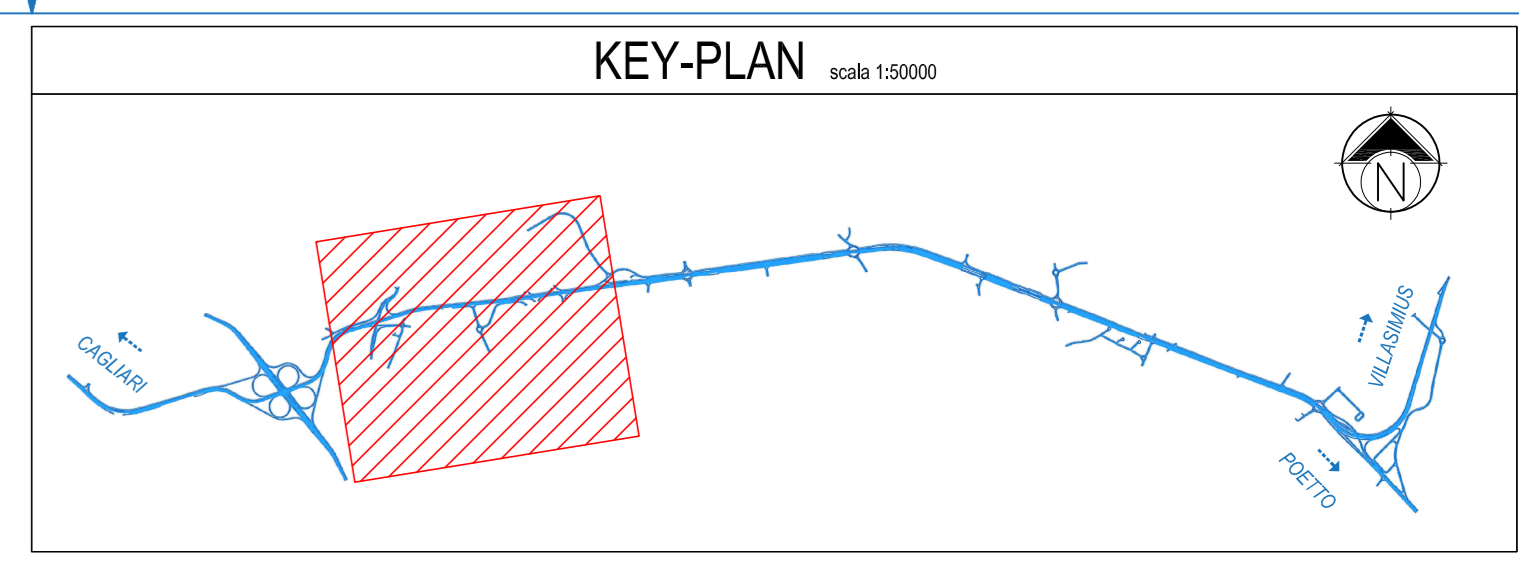

Anas SpA
 Direzione Centrale Progettazione
 CUP F302000340001 CIG 652449880B

GARA CA 08/15 - NUOVA SS 554 CAGLIARITANA
 ADEGUAMENTO DELL'ASSE ATTREZZATO URBANO ED ELIMINAZIONE
 DELLE INTERSEZIONI A RASO DAL KM 1+500 AL KM 11+850

PROGETTO DEFINITIVO
ASSE STRADALE PRINCIPALE
PROGETTO STRADALE
ASSE STRADALE PRINCIPALE
 Planimetria di tracciamento. Tav. 2 di 6

CODICE PROGETTO		CODICE ELABORATO				SCALA	DATA
progetto	liv.	numero	campo 1	campo 2	campo 3	campo 4	rev.
DPCA 06	D	15 01	T 00	P S 01	TRA	P P 28	C
							1:2000 03/05/2019

CONCORRENTE:

ASTALDI

PROGETTISTA INDICATO COSTITUENDO R.T.P.
 Capogruppo Mandataria R.T.P. Mandante Mandante

SWS **ASTALDI** ING. FRANCESCA LEO

RESPONSABILE DELL'INTEGRAZIONE
 FRA LE PRESTAZIONI SPECIALISTICHE
 Ing. Paolo Cucchio

RESPONSABILE ELABORATO
 Ing. Paolo Cucchio