



TABELLE DI TRACCIAMENTO VIABILITA' PRINCIPALE

V-10	1513424.713	1513911.268	1514256.030
A	250.000	4346984.135	4346971.000
Sr	104.957	1512192.000	1518878.523
m	0.753	4341887.583	4357484.145
T	69.472	C-10	C-11
Lc	34.747	R	R
R	600.000	Ac	Ac
T	104.350	Sv	Sv

C-9	1513381.590
C-8	4345838.736
R	600.000
Ac	16.512
Sr	172.913
V-10	
A	250.000
Sr	104.957
m	0.753
T	69.472
Lc	34.747
R	600.000
T	104.350

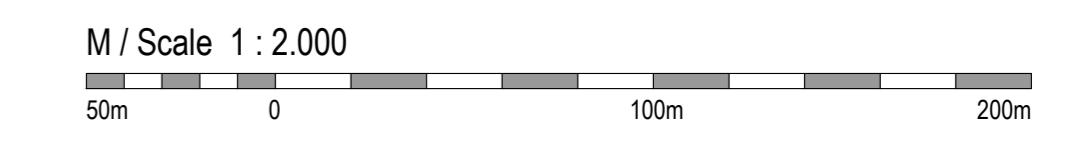

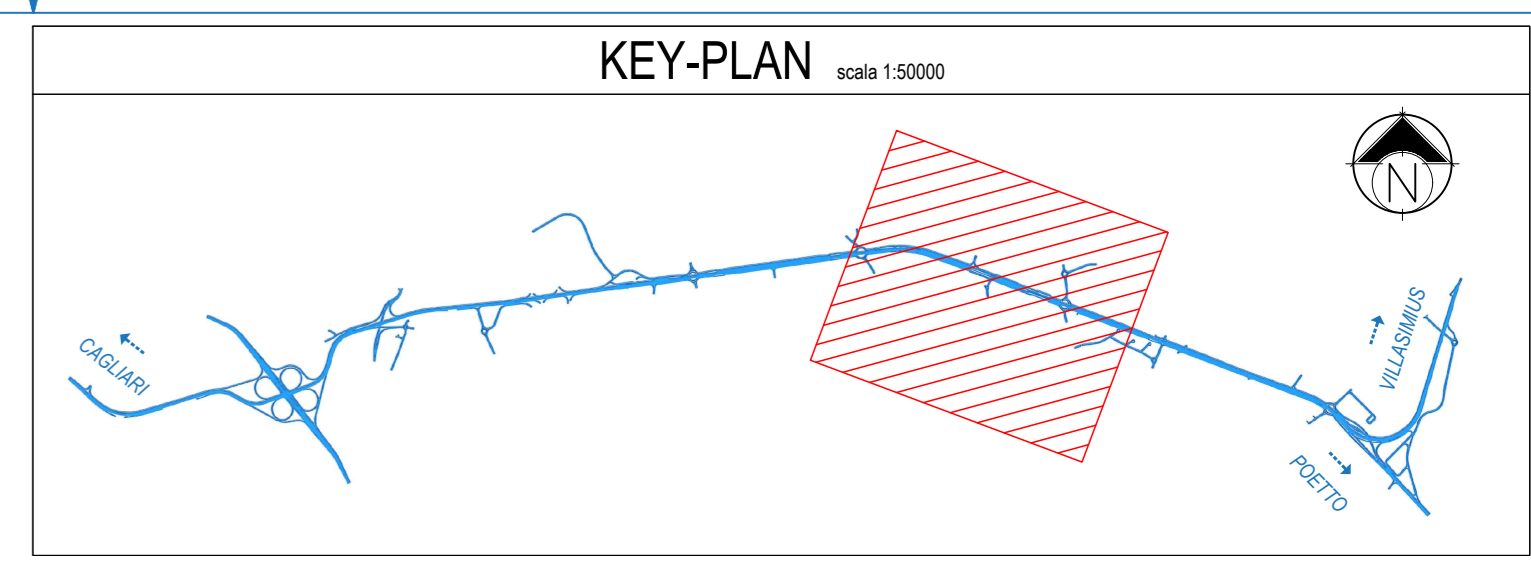

Anas SpA
 Direzione Centrale Progettazione
Cap. P3602000340001 P.G. 65249868B



GARA CA 08/15 - NUOVA SS 554 CAGLIARITANA
 ADEGUAMENTO DELL'ASSE ATTREZZATO URBANO ED ELIMINAZIONE DELLE INTERSEZIONI A RASO DAL KM 1+500 AL KM 11+850

PROGETTO DEFINITIVO
ASSE STRADALE PRINCIPALE
PROGETTO STRADALE
 ASSE STRADALE PRINCIPALE
 Planimetria di tracciamento. Tav. 4 di 6

CODICE PROGETTO		CODICE ELABORATO				SCALA	DATA
progetto	liv. numero	campo 1	campo 2	campo 3	campo 4	rev.	
DPCA 06	D 1501	T00	PS01	TRA	PP30	C	1:2000 03/05/2019

CONCORRENTE:



PROGETTISTA INDICATO COSTITUENDO R.T.P.
 Capogruppo Mandataria R.T.P. **SWS** Mandante **ASTALDI** Mandante **ING. FRANCESCA LEO**

RESPONSABILE DELL'INTEGRAZIONE FRA LE PRESTAZIONI SPECIALISTICHE Ing. Paolo Cucino RESPONSABILE ELABORATO Ing. Paolo Cucino

