
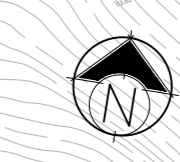


TABELLE DI TRACCIAMENTO VIABILITA' PRINCIPALE

V-13 1519181.094 4345046.077	V-14 1516053.992 4345091.303	V-15 1517023.387 4346182.214
V-13 A: 210.000 Sv: 88.000 m: 0.889 Tc: 32.704 R: 450.000 T: 116.887	V-14 A: 180.000 Sv: 115.714 m: 1.989 Tc: 38.729 R: 280.000 T: 116.887	V-15 A: 180.000 Sv: 115.714 m: 1.989 Tc: 38.729 R: 280.000 T: 116.887
C-12 1515927.503 4345159.245	C-13 1516052.334 4345087.047	
C-12 A: 1450.000 Sv: 13.744 m: 107.845	C-13 A: 1280.000 Sv: 94.550 m: 462.980	
V-13 A: 210.000 Sv: 88.000 m: 0.889 Tc: 32.704 R: 450.000 T: 116.887	V-14 A: 180.000 Sv: 115.714 m: 1.989 Tc: 38.729 R: 280.000 T: 116.887	

KEY-PLAN Scale 1:5000

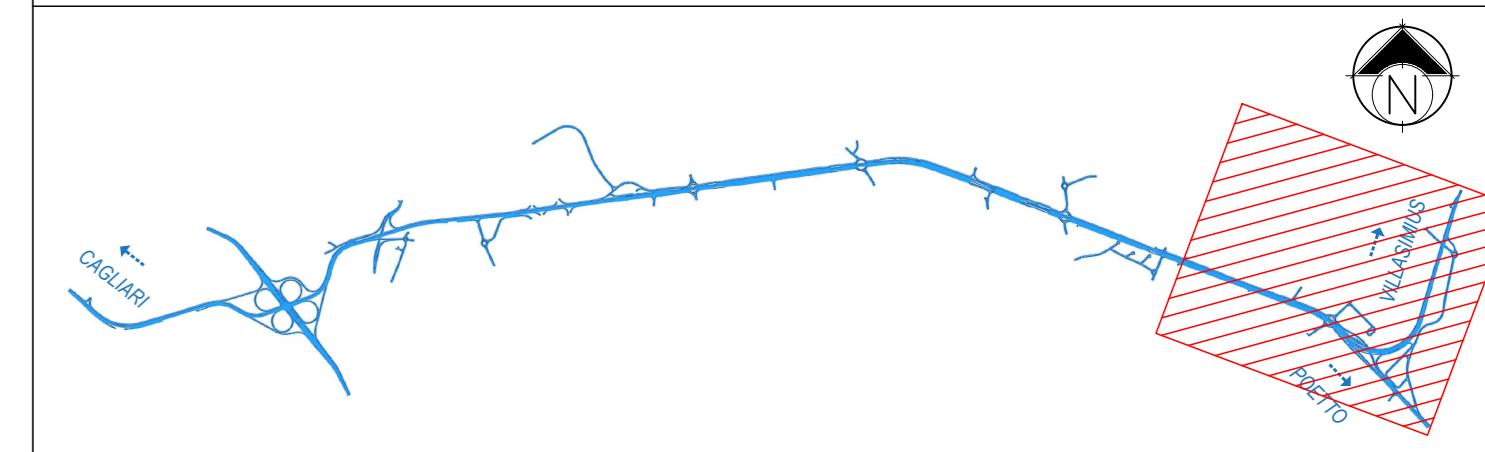

M / Scale 1:2.000  
50m 0 100m 200m

**Anas SpA**  
Direzione Centrale Progettazione  
Cap. P3602000340001 P.G. 652449688

GARA CA 08/15 - NUOVA SS 554 CAGLIARITANA  
ADEGUAMENTO DELL'ASSE ATTREZZATO URBANO ED ELIMINAZIONE  
DELLE INTERSEZIONI A RASO DAL KM 11+500 AL KM 11+850

**PROGETTO DEFINITIVO**  
**ASSE STRADALE PRINCIPALE**  
**PROGETTO STRADALE**  
**ASSE STRADALE PRINCIPALE**  
Planimetria di tracciamento. Tav. 6 di 6

CODICE PROGETTO		CODICE ELABORATO				SCALA	DATA
progetto	liv.	numero	campo 1	campo 2	campo 3	campo 4	rev.
DPCA 06	D	1501	T00	PS01	TRA	PP32	B
						1:2000	03/05/2019

CONCORRENTE:

**ASTALDI**

PROGETTISTA INDICATO COSTITUENDO R.T.P.  
Capogruppo Mandataria R.T.P. Mandante Mandante

**SWS** **ASTALDI** ING. FRANCESCA LEO

RESPONSABILE DELL'INTEGRAZIONE  
FRA LE PRESTAZIONI SPECIALISTICHE  
Ing. Paolo Cucino

RESPONSABILE ELABORATO  
Ing. Paolo Cucino