

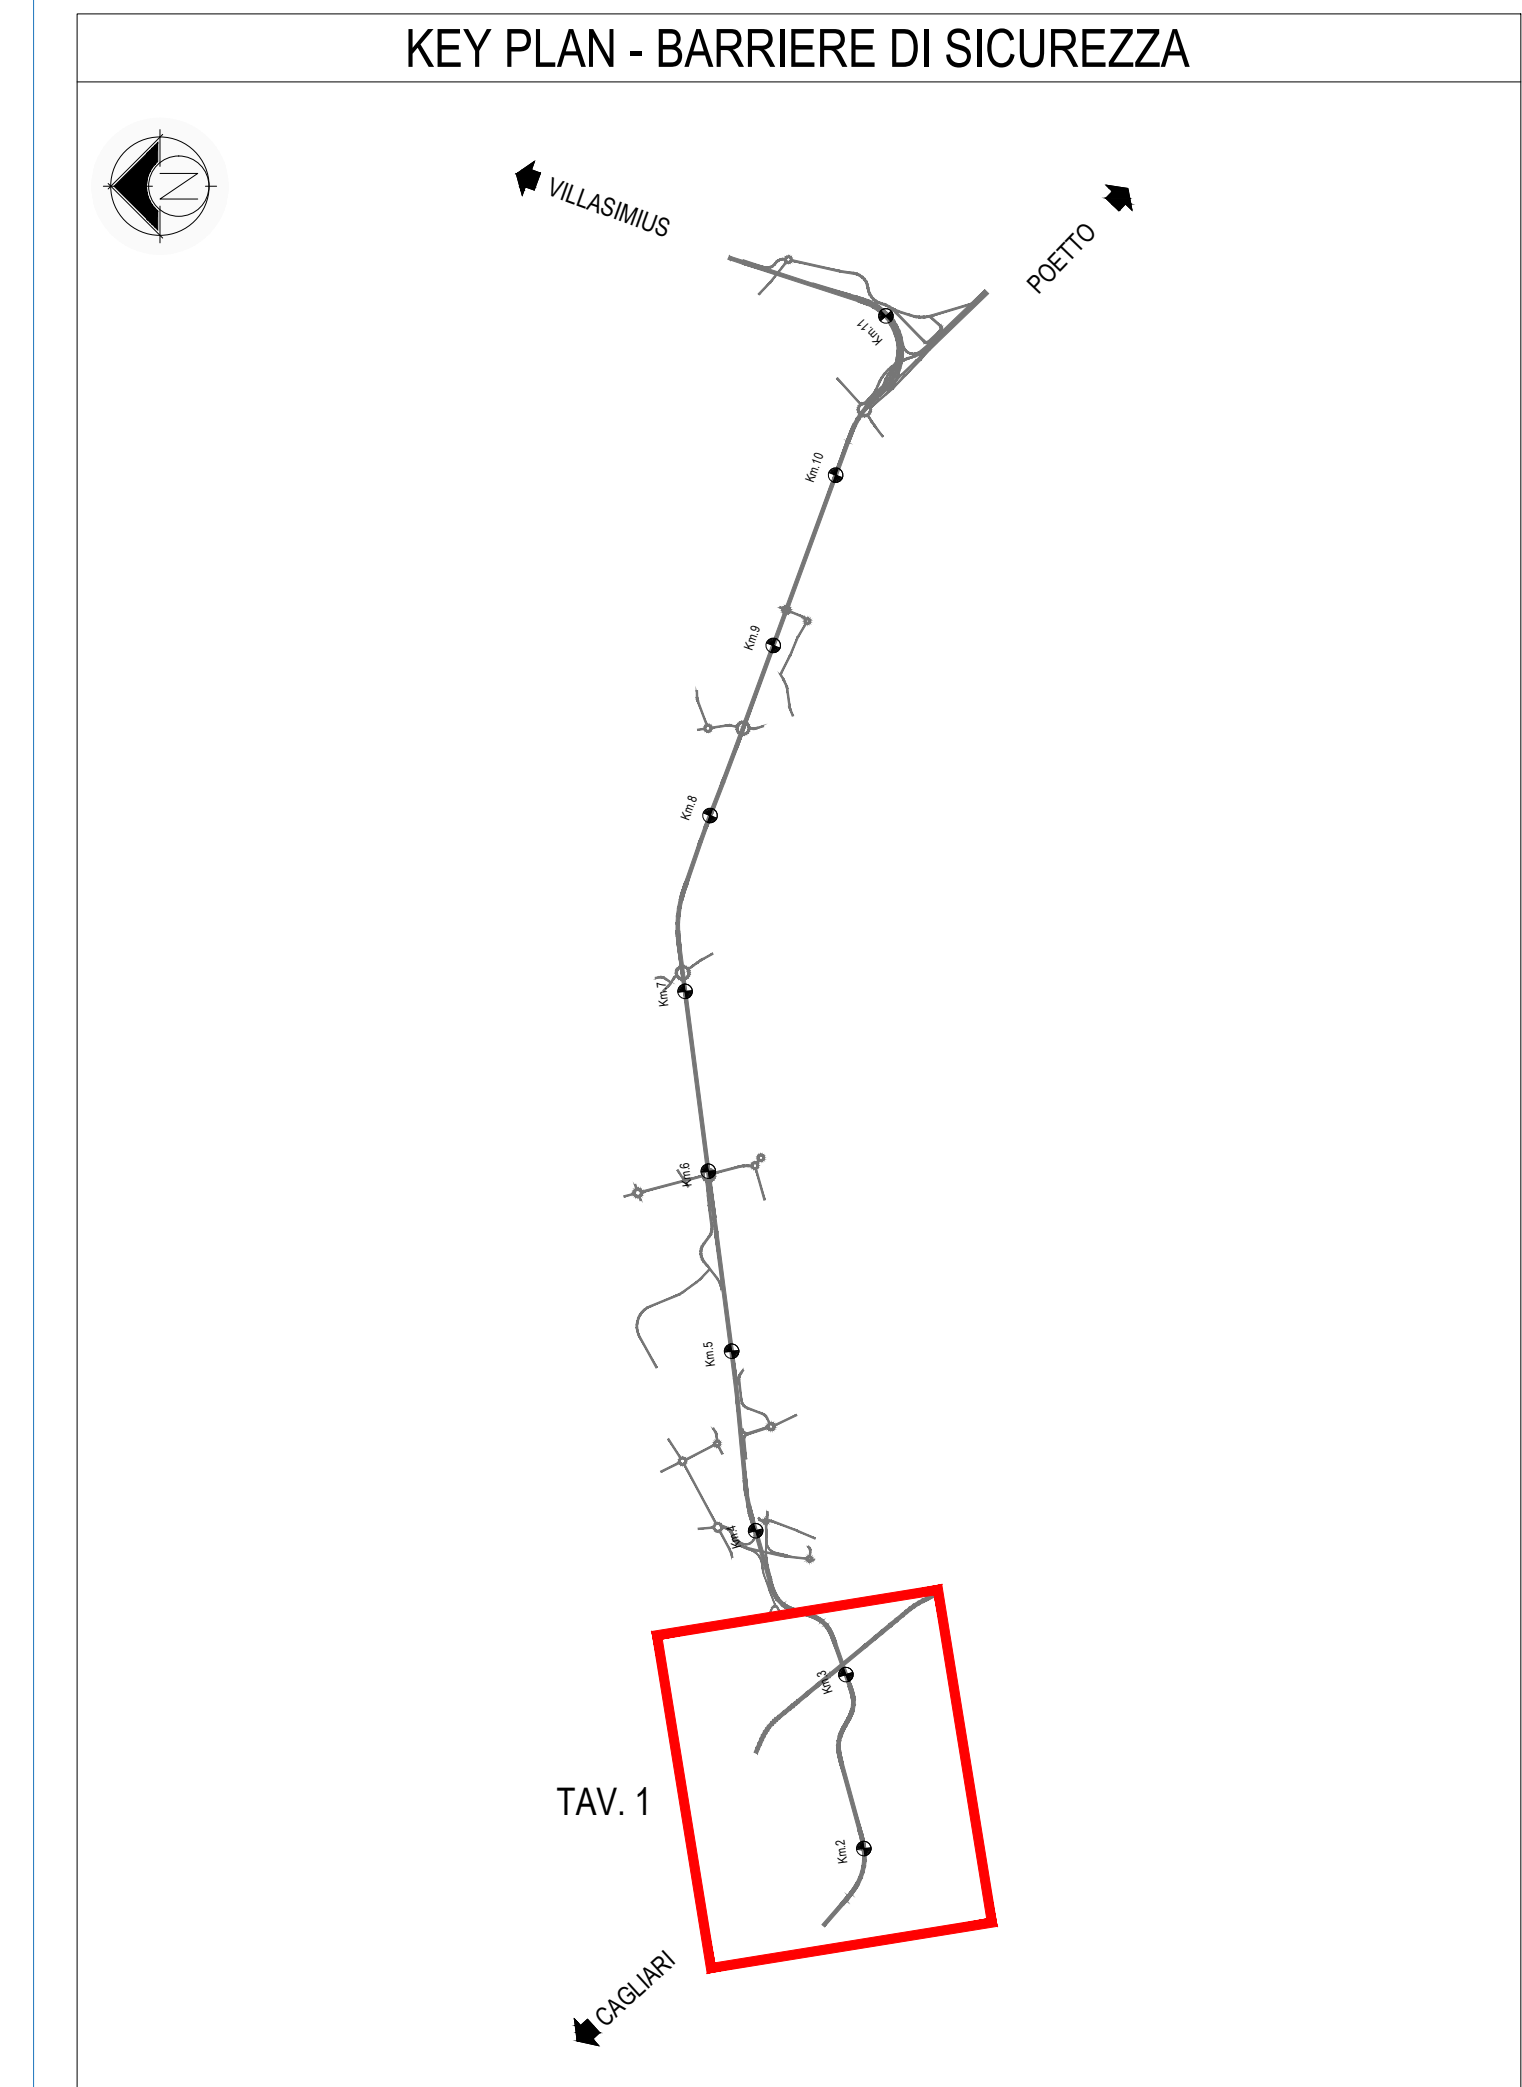


PLANIMETRIA BARRIERE
TAV. 1 di 6 scala 1:2000

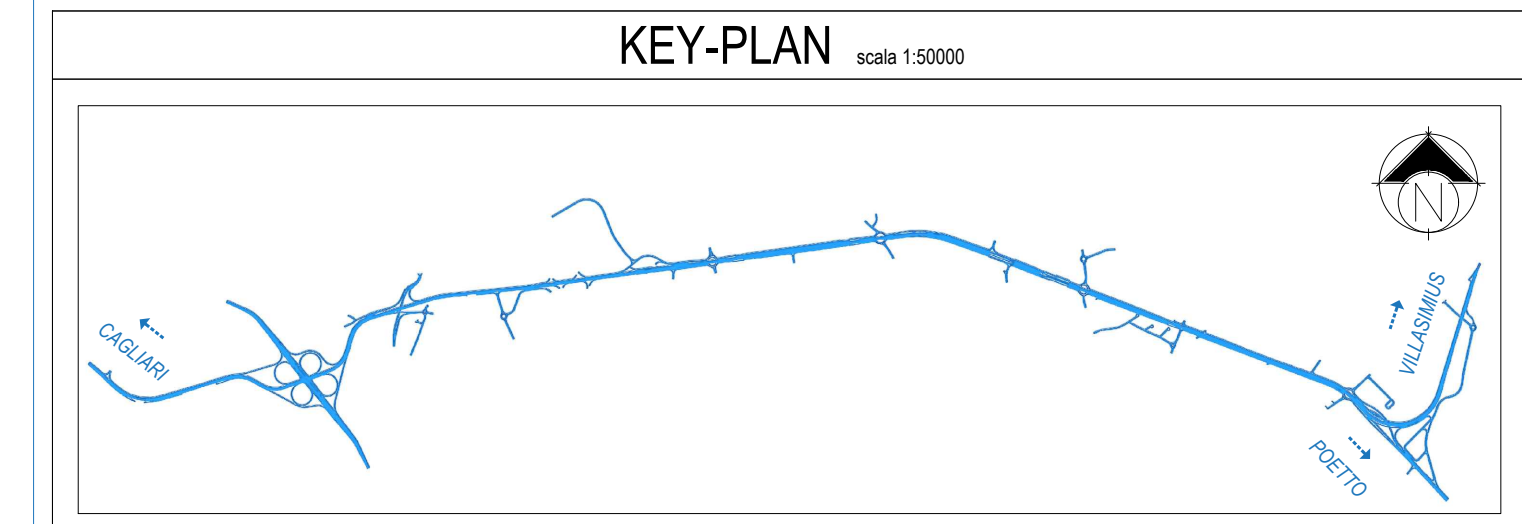

LEGENDA

H1BL	BARRIERA H1 BL	H3BP	BARRIERA DI TRANSIZIONE
H2BL	BARRIERA H2 BL TIPO ANAS	H3BP	BARRIERE SPARTITRAFFICO BIFILARE
H3BL	BARRIERA H3 BL TIPO ANAS	H3BP	SU RILEVATO TIPO ANAS
H2BP	BARRIERA H2 BP TIPO ANAS	H3BP	BARRIERA H3BL INTEGRATA CON
H2BP	BARRIERA H2 BP CON RETE TIPO ANAS	H3BP	BARRIERA ACUSTICA
H3BP	BARRIERA H3 BP TIPO ANAS	H3BP	PROFLO REDIRETTIVO
H3BP	BARRIERA H3 BP CON RETE TIPO ANAS	H3BP	NEW JERSEY
		H3BP	ATTENUATORE D'URTO P50
		H3BP	ATTENUATORE D'URTO P80

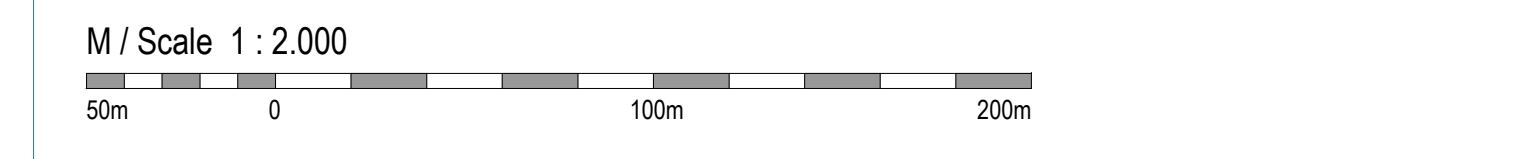

GARA CA 08/15 - NUOVA SS 554 CAGLIARITANA
ADEGUAMENTO DELL'ASSE ATTREZZATO URBANO ED ELIMINAZIONE
DELLE INTERSEZIONI A RASO DAL KM 1+500 AL KM 11+850

PROGETTO DEFINITIVO
ASSE STRADALE PRINCIPALE
PROGETTO STRADALE
ASSE STRADALE PRINCIPALE
Planimetria barriere di sicurezza - Tav. 1 di 6

CODICE PROGETTO		CODICE ELABORATO				SCALA	DATA				
progetto	liv.	numero	campo 1	campo 2	campo 3	campo 4	rev				
D/PCA	06	D	1501	T00	P.S.01	TRA	P.P.47	D	1:2000	30/11/2019	6.67

CONCORRENTE:

ASTALDI

PROGETTISTA INDICATO COSTITUENDO R.T.P.
Capogruppo Mandataria R.T.P. Mandante Mandante

SWS **ASTALDI** ING. FRANCESCA LEO

RESPONSABILE DELL'INTEGRAZIONE FRA LE PRESTAZIONI SPECIALISTICHE Ing. Paolo Cucino RESPONSABILE ELABORATO Ing. Paolo Cucino