

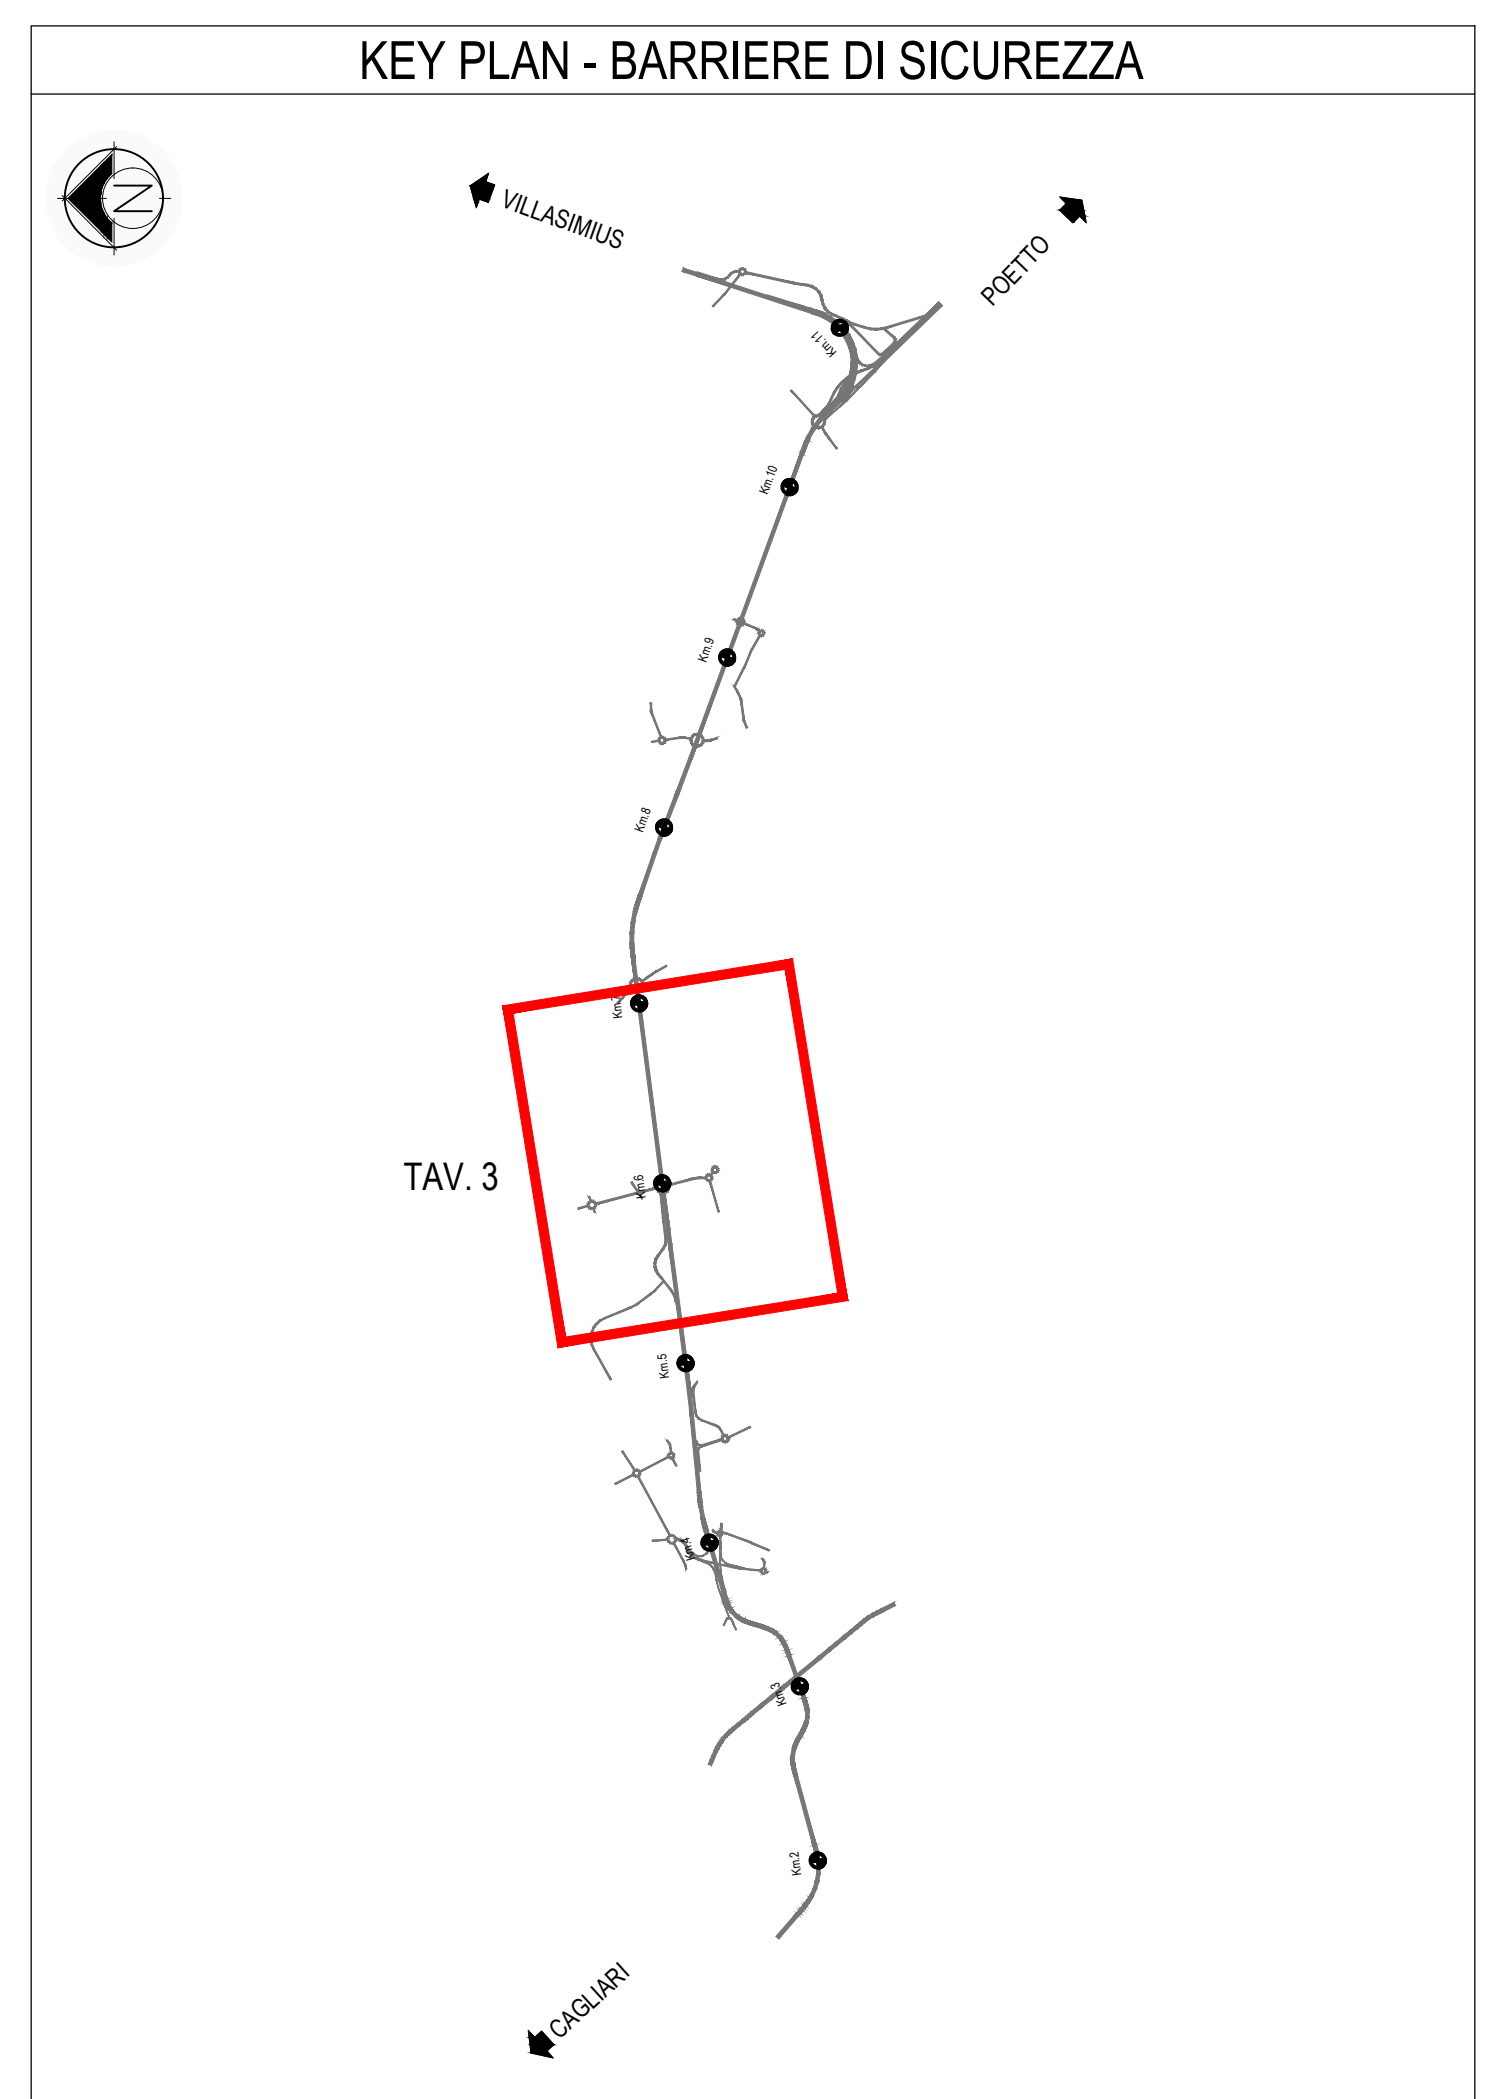


PLANIMETRIA BARRIERE
TAV. 3 di 6 scala 1:2000

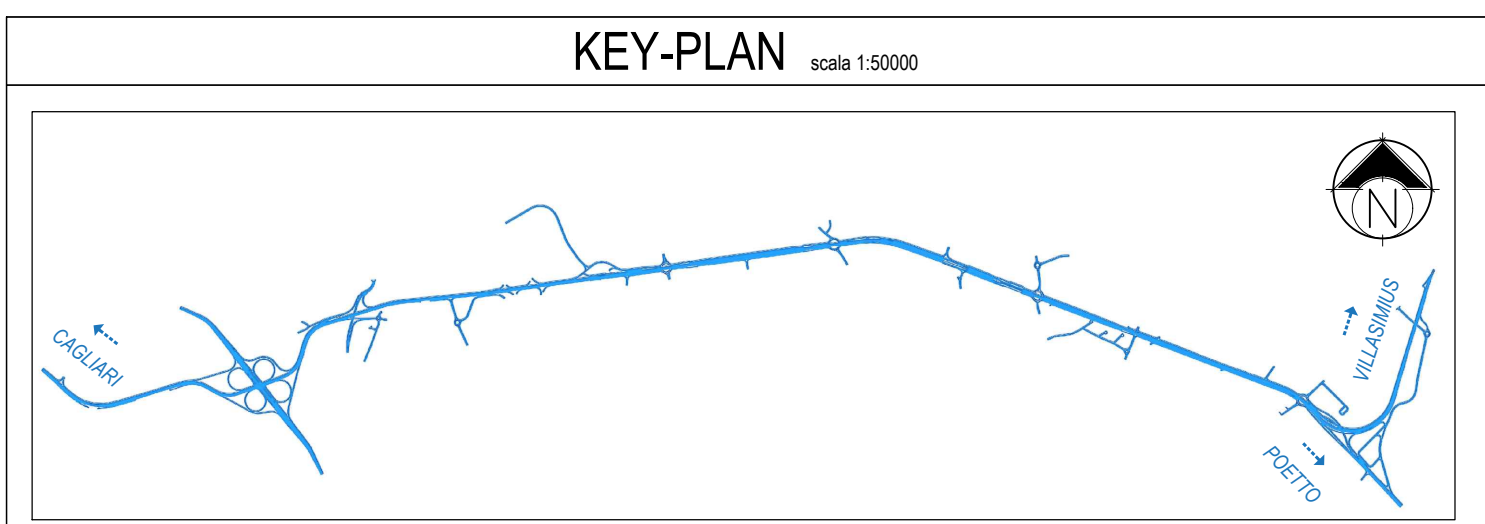

LEGENDA

BARRIERA H1 BL	BARRIERA DI TRANSIZIONE
BARRIERA H2 BL TIPO ANAS	BARRIERE SPARTITRAFFICO BIFILARE SU RILEVATO TIPO ANAS
BARRIERA H3 BL TIPO ANAS	PROFILO REDIRETTIVO
BARRIERA H2 BP TIPO ANAS	ATTENUATORE DURTO P50
BARRIERA H2 BP CON RETE TIPO ANAS	ATTENUATORE DURTO P80
BARRIERA H3 BP TIPO ANAS	
BARRIERA H3 BP CON RETE TIPO ANAS	

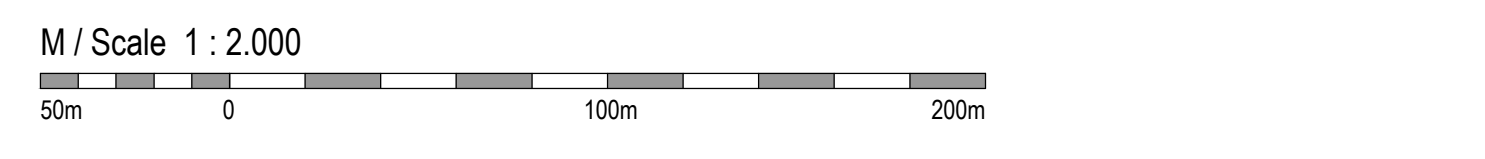

Anas SpA
Direzione Centrale Progettazione
C.A.P. P3602000340001 P.G. 6534496868

GARA CA 08/15 - NUOVA SS 554 CAGLIARITANA
ADEGUAMENTO DELL'ASSE ATTREZZATO URBANO ED ELIMINAZIONE DELLE INTERSEZIONI A RASO DAL KM 1+500 AL KM 11+850

PROGETTO DEFINITIVO
ASSE STRADALE PRINCIPALE
PROGETTO STRADALE
ASSE STRADALE PRINCIPALE
Planimetria barriere di sicurezza - Tav. 3 di 6

CODICE PROGETTO		CODICE ELABORATO				SCALA	DATA
progetto	liv. numero	campo 1	campo 2	campo 3	campo 4	rev.	
D	1	00	01	01	01	1:2000	30/11/2019

6.69

CONCORRENTE:

ASTALDI

PROGETTISTA INDICATO COSTITUENDO R.T.P.
Capogruppo Mandataria R.T.P. Mandante Mandante

SWS **ASTALDI** ING. FRANCESCA LEO

RESPONSABILE DELL'INTEGRAZIONE FRA LE PRESTAZIONI SPECIALISTICHE
Ing. Paolo Cucino

RESPONSABILE ELABORAZIONE
Ing. Paolo Cucino