


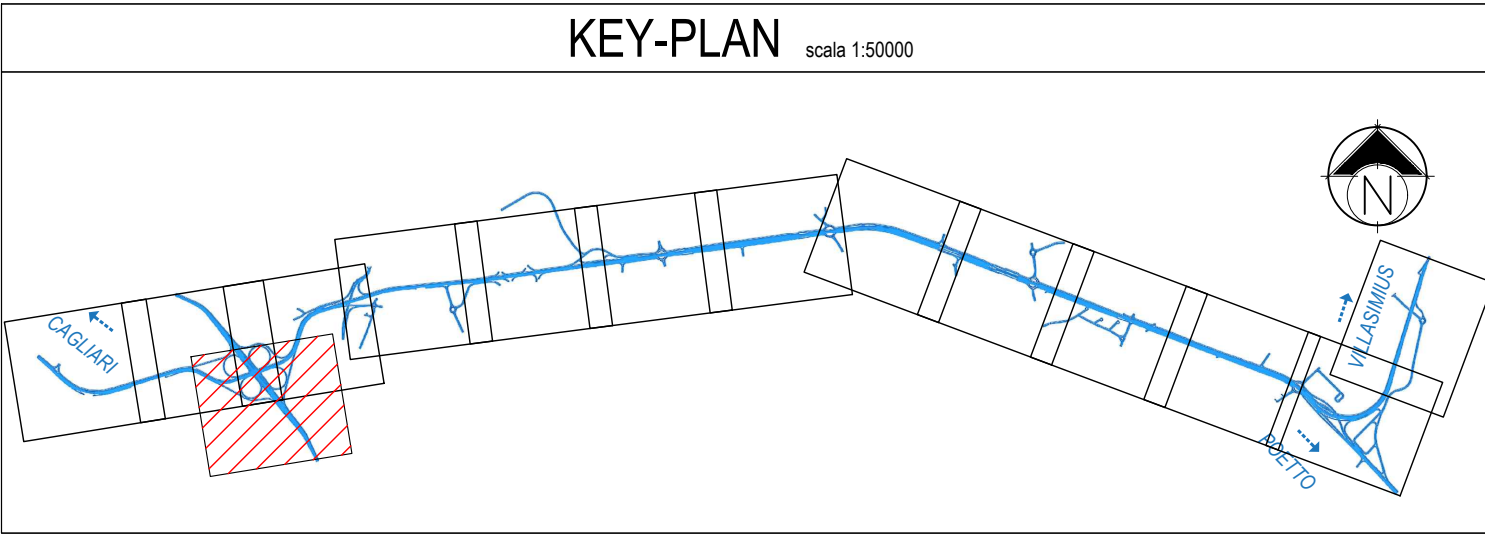


PLANIMETRIA DI PROGETTO - TAV. 14 DI 14

scala 1:1000



NOTE

| | |
|--|---------------------------|
| | OPERE A CARICO DEI COMUNI |
|--|---------------------------|

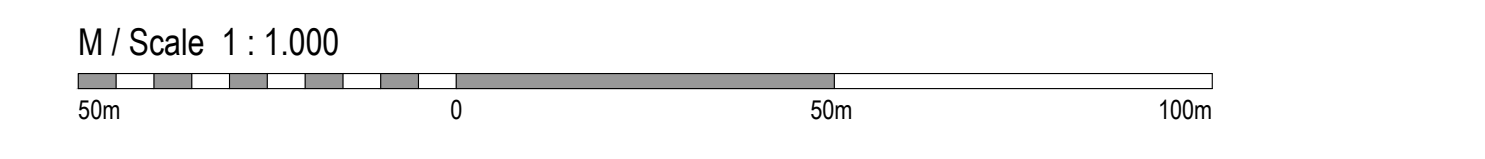

Anas SpA
 Direzione Centrale Progettazione
 Cap. P362000040001 P.G. 652449688

GARA CA 08/15 - NUOVA SS 554 CAGLIARITANA
 ADEGUAMENTO DELL'ASSE ATTREZZATO URBANO ED ELIMINAZIONE DELLE INTERSEZIONI A RASO DAL KM 1+500 AL KM 11+850

PROGETTO DEFINITIVO
ASSE STRADALE PRINCIPALE
PROGETTO STRADALE
ASSE STRADALE PRINCIPALE
 Planimetria di progetto, Tav. 14 di 14

| CODICE PROGETTO | | CODICE ELABORATO | | | | SCALA | DATA |
|-----------------|------|------------------|---------|---------|---------|---------|------------|
| progetto | liv. | numero | campo 1 | campo 2 | campo 3 | campo 4 | rev. |
| DPCA 06 | D | 1501 | T00 | PS01 | TRA | PP53 | C |
| | | | | | | 1:1000 | 30/11/2019 |

CONCORRENTE:

ASTALDI

PROGETTISTA INDICATO COSTITUENDO R.T.P.
 Capogruppo Mandataria R.T.P. Mandante Mandante

SWS **ASTALDI** **ING. FRANCESCA LEO**

RESPONSABILE DELL'INTEGRAZIONE FRA LE PRESTAZIONI SPECIALISTICHE
 Ing. Paolo Cucino

RESPONSABILE ELABORATO
 Ing. Paolo Cucino