


**LEGENDA**

- ▬ TRATTI DI SCAMBIO COMPLANARI / ASSE PRINCIPALE
- ▬ CORSE DI ACCELERAZIONE / DECELERAZIONE
- ▬ OPERE A CARICO DEI COMUNI
- DIREZIONE DI MARCIA E FLUSSO DI TRAFFICO S554 CARREGGIATA NORD
- DIREZIONE DI MARCIA E FLUSSO DI TRAFFICO S554 CARREGGIATA SUD
- RAMI DI SVINCOLO, COMPLANARI E ALTRE VIABILITA'

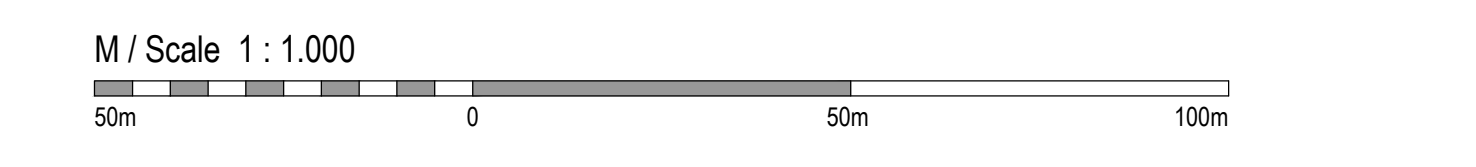

**Anas SpA**  
 Direzione Centrale Progettazione  
 CUP: F300200340001 | CIG: 6524496896

GARA CA 08/15 - NUOVA SS 554 CAGLIARITANA  
 ADEGUAMENTO DELL'ASSE ATTREZZATO URBANO ED ELIMINAZIONE DELLE INTERSEZIONI A RASO DAL KM 1+500 AL KM 11+850

**PROGETTO DEFINITIVO**  
**ASSE STRADALE PRINCIPALE**  
**PROGETTO STRADALE**  
**ASSE STRADALE PRINCIPALE**  
 Planimetria di progetto con individuazione dei flussi. Tav. 3 di 14

CODICE PROGETTO		CODICE ELABORATO				SCALA	DATA
progetto	tit.	numero	campi 1	campi 2	campi 3	campi 4	REV
DPCA06	D	1501	T00	PS01	TRA	PP57	A
						1:1000	08/12/2019

CONCORRENTE:  
**ASTALDI**

PROGETTISTA INDICATO COSTITUENDO R.T.P.  
 Capogruppo Mandataria R.T.P. **SWS** | Mandante **ASTALDI** | Mandante **ING. FRANCESCA LEO**

RESPONSABILE DELL'INTEGRAZIONE  
 FRA LE PRESTAZIONI SPECIALISTICHE  
 Ing. Paolo Cucino

RESPONSABILE ELABORATO  
 Ing. Paolo Cucino