
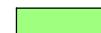


KEY-PLAN scala 1:50000

LEGENDA

-  TRATTI DI SCAMBIO COMPLANARI / ASSE PRINCIPALE
 -  CORSIE DI ACCELERAZIONE / DECELERAZIONE
 -  OPERE A CARICO DEI COMUNI
 -  DIREZIONE DI MARCIA E FLUSSO DI TRAFFICO SS554 CARREGGIATA NORD
 -  DIREZIONE DI MARCIA E FLUSSO DI TRAFFICO SS554 CARREGGIATA SUD
 -  RAMI DI SVINCOLO, COMPLANARI E ALTRE VIABILITA'

M / Scale 1 : 1.000

 

A scale bar consisting of a horizontal line with a break in the middle. The left end has a small grey square followed by the text "50m". The center has a small white square with the number "0" in it. The right end has a small grey square followed by the text "50m". To the far right, there is a longer grey segment followed by the text "100m".

GARA CA 08/15 - NUOVA SS 554 CAGLIARITANA ADEGUAMENTO DELL'ASSE ATTREZZATO URBANO ED ELIMINAZIONE DELLE INTERSEZIONI A RASO DAL KM 1+500 AL KM 11+850

PROGETTO DEFINITIVO

ASSE STRADALE PRINCIPALE

PROGETTO STRADALE

ASSE STRADALE PRINCIPALE

CODICE PROGETTO	CODICE ELABORATO				SCALA	DATA			
progetto	liv.	numero	campo 1	campo 2	campo 3	campo 4	rev		
P.P.C.4.0.0	P	1.5.0.1	T.0.0	P.G.0.1	T.P.1	P.P.5.0	A	verso	verso



PROGETTISTA INDICATO COSTITUENDO P.T.P.

PROGETTISTA INDICATO COSTITU

Capogruppo Mandataria R.T.P. Mandante

SWS | **ASTALDI** ING. FRANCESC

**RESPONSABILE DELL'INTEGRAZIONE
FRA LE PRESTAZIONI SPECIALISTICHE** **RESPONSABILE ELABORATO**

Ing. Paolo Cucino Ing. Paolo Cucino