


LEGENDA

- █ TRATTI DI SCAMBIO COMPLANARI / ASSE PRINCIPALE
- █ CORSIE DI ACCELERAZIONE / DECELERAZIONE
- █ OPERE A CARICO DEI COMUNI
- DIREZIONE DI MARCIA E FLUSSO DI TRAFFICO S554 CARREGGIATA NORD
- DIREZIONE DI MARCIA E FLUSSO DI TRAFFICO S554 CARREGGIATA SUD
- RAMI DI SVINCOLO, COMPLANARI E ALTRE VIABILITA'

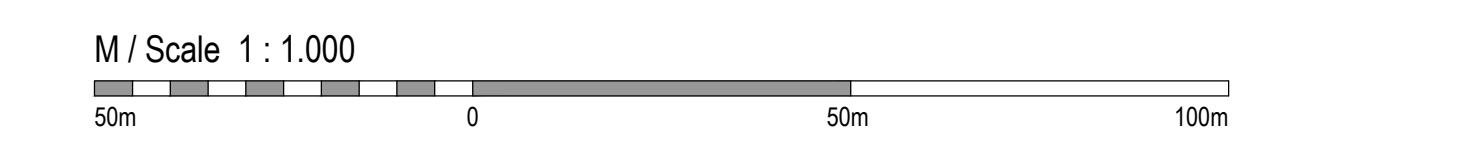

Anas SpA
 Direzione Centrale Progettazione
F2802000340001 / 6024496896

GARA CA 08/15 - NUOVA SS 554 CAGLIARITANA
 ADEGUAMENTO DELL'ASSE ATTREZZATO URBANO ED ELIMINAZIONE DELLE INTERSEZIONI A RASO DAL KM 1+500 AL KM 11+850

PROGETTO DEFINITIVO
ASSE STRADALE PRINCIPALE
PROGETTO STRADALE
ASSE STRADALE PRINCIPALE
 Planimetria di progetto con individuazione dei flussi. Tav. 8 di 14

CODICE PROGETTO		CODICE ELABORATO				SCALA	DATA
progetto	titolo	numero	campo 1	campo 2	campo 3	campo 4	REV
D	P	CA 08/15	T00	PS01	TRA	PP62	A
						1:1000	08/12/2019

CONCORRENTE:

ASTALDI

PROGETTISTA INDICATO COSTITUENDO R.T.P.
 Capogruppo Mandataria R.T.P. **SWS** Mandante **ASTALDI** Mandante **ING. FRANCESCA LEO**

RESPONSABILE DELL'INTEGRAZIONE
 FRA LE PRESTAZIONI SPECIALISTICHE
 Ing. Paolo Cucino

RESPONSABILE ELABORATO
 Ing. Paolo Cucino