


LEGENDA

- █ TRATTI DI SCAMBIO COMPLANARI / ASSE PRINCIPALE
- █ CORSIE DI ACCELERAZIONE / DECELERAZIONE
- █ OPERE A CARICO DEI COMUNI
- DIREZIONE DI MARCIA E FLUSSO DI TRAFFICO SS554 CARREGGIATA NORD
- DIREZIONE DI MARCIA E FLUSSO DI TRAFFICO SS554 CARREGGIATA SUD
- RAMI DI SVINCOLO, COMPLANARI E ALTRE VIABILITA'

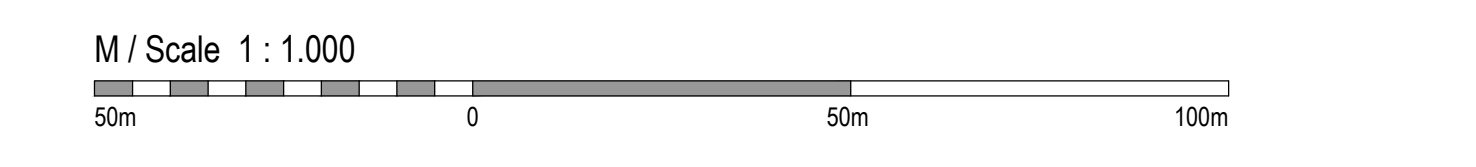

Anas SpA
 Direzione Centrale Progettazione
 CUP: F302000340001 | CIG: 652496896

GARA CA 08/15 - NUOVA SS 554 CAGLIARITANA
 ADEGUAMENTO DELL'ASSE ATTREZZATO URBANO ED ELIMINAZIONE DELLE INTERSEZIONI A RASO DAL KM 1+500 AL KM 11+850

PROGETTO DEFINITIVO
ASSE STRADALE PRINCIPALE
PROGETTO STRADALE
ASSE STRADALE PRINCIPALE
 Planimetria di progetto con individuazione dei flussi. Tav. 12 di 14

CODICE PROGETTO		CODICE ELABORATO				SCALA	DATA
progetto	tit. numero	campo 1	campo 2	campo 3	campo 4	REV	
DPCA06	D1501	T00	PS01	TRA	PP66	A	1:1000 08/12/2019

CONCORRENTE:
ASTALDI

PROGETTISTA INDICATO COSTITUENDO R.T.P.
 Capogruppo Mandataria R.T.P. **SWS** | Mandante **ASTALDI** | Mandante **ING. FRANCESCA LEO**
 RESPONSABILE DELL'INTEGRAZIONE **ING. PAOLO CUCCINO** | RESPONSABILE ELABORATO **ING. PAOLO CUCCINO**