


LEGENDA

- █ TRATTI DI SCAMBIO COMPLANARI / ASSE PRINCIPALE
- █ CORSIE DI ACCELERAZIONE / DECELERAZIONE
- █ OPERE A CARICO DEI COMUNI
- DIREZIONE DI MARCIA E FLUSSO DI TRAFFICO S554 CARREGGIATA NORD
- DIREZIONE DI MARCIA E FLUSSO DI TRAFFICO S554 CARREGGIATA SUD
- RAMI DI SINCOLO, COMPLANARI E ALTRE VIABILITA'

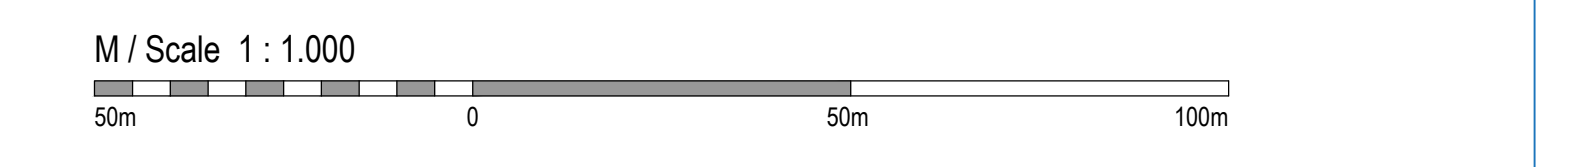



Anas SpA
Direzione Centrale Progettazione

F280200340001 / 6024496898



GARA CA 08/15 - NUOVA SS 554 CAGLIARITANA
ADEGUAMENTO DELL'ASSE ATTREZZATO URBANO ED ELIMINAZIONE DELLE INTERSEZIONI A RASO DAL KM 1+500 AL KM 11+850

PROGETTO DEFINITIVO

ASSE STRADALE PRINCIPALE
PROGETTO STRADALE
ASSE STRADALE PRINCIPALE

Planimetria di progetto con individuazione dei flussi. Tav. 14 di 14

CODICE PROGETTO		CODICE ELABORATO				SCALA	DATA
progetto	tit. numero	campo 1	campo 2	campo 3	campo 4	REV	
D	P C A 0 6	D	1 5 0 1	T 0 0	P S 0 1	T R A	P P 6 8
						A	1:1000 08/22/2019

CONCORRENTE:

ASTALDI

PROGETTISTA INDICATO COSTITUENDO R.T.P.
Capogruppo Mandataria R.T.P. Mandante Mandante

SWS **ASTALDI** **ING. FRANCESCA LEO**

RESPONSABILE DELL'INTEGRAZIONE
FRA LE PRESTAZIONI SPECIALISTICHE
Ing. Paolo Cucino

RESPONSABILE ELABORATO
Ing. Paolo Cucino