



**NOTA PER BARRIERE**  
 PER LE BARRIERE DA BORDO LATERALE E DA BORDO PONTE E' PREVISTA L'INSTALLAZIONE DI BARRIERE FORNITE DA ANAS


**SEZIONE TIPO IN VIADOTTO DUE PILE CON COMPLANARI IN DX E SX** scala 1:100

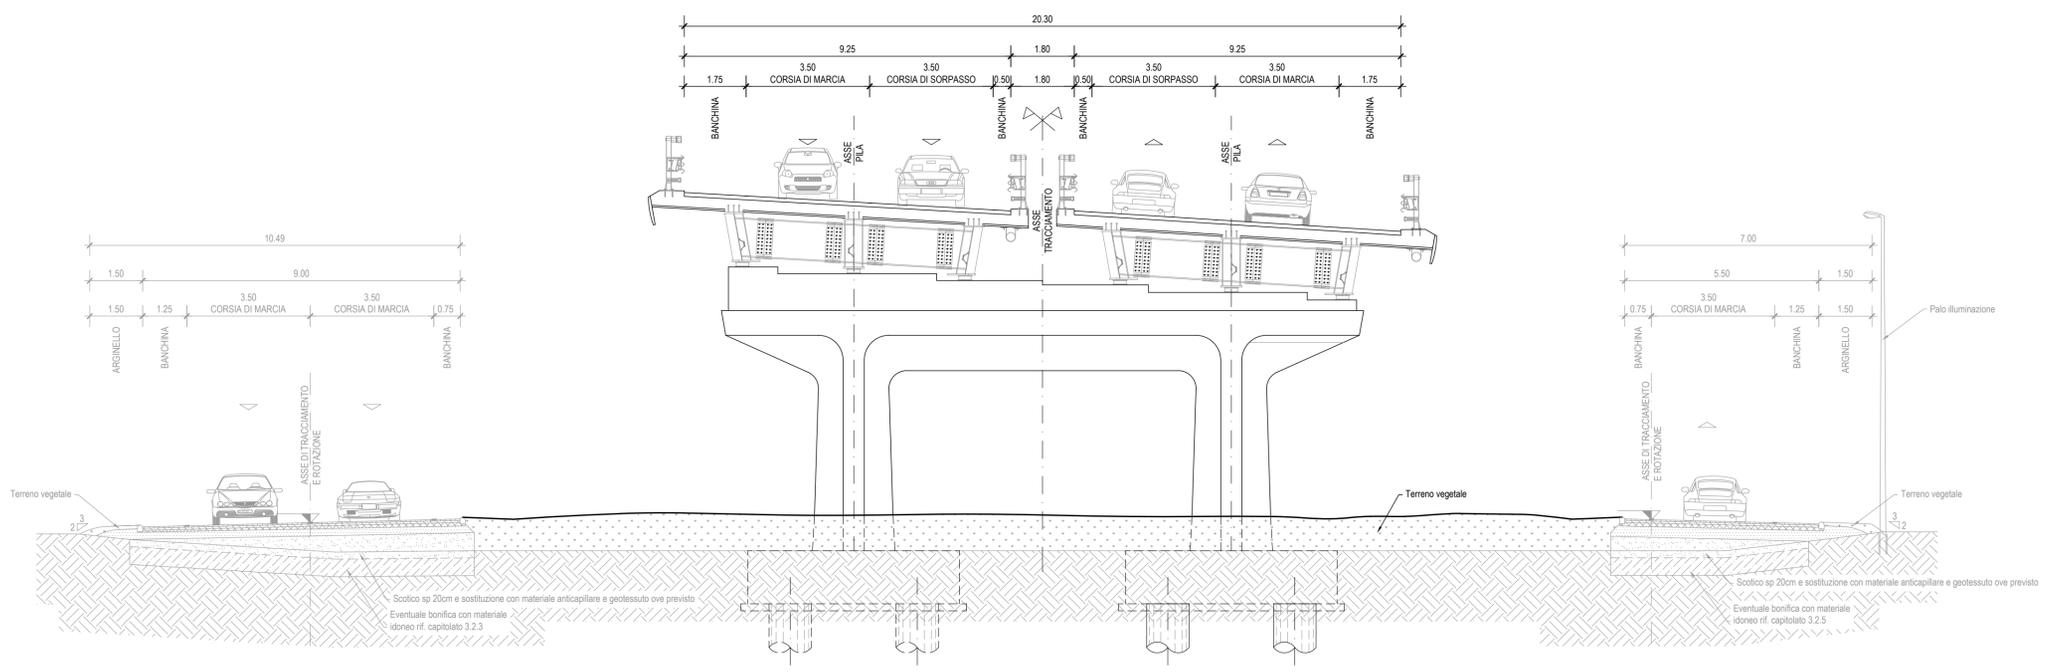

**SEZIONE TIPO IN VIADOTTO TRE PILE** scala 1:100

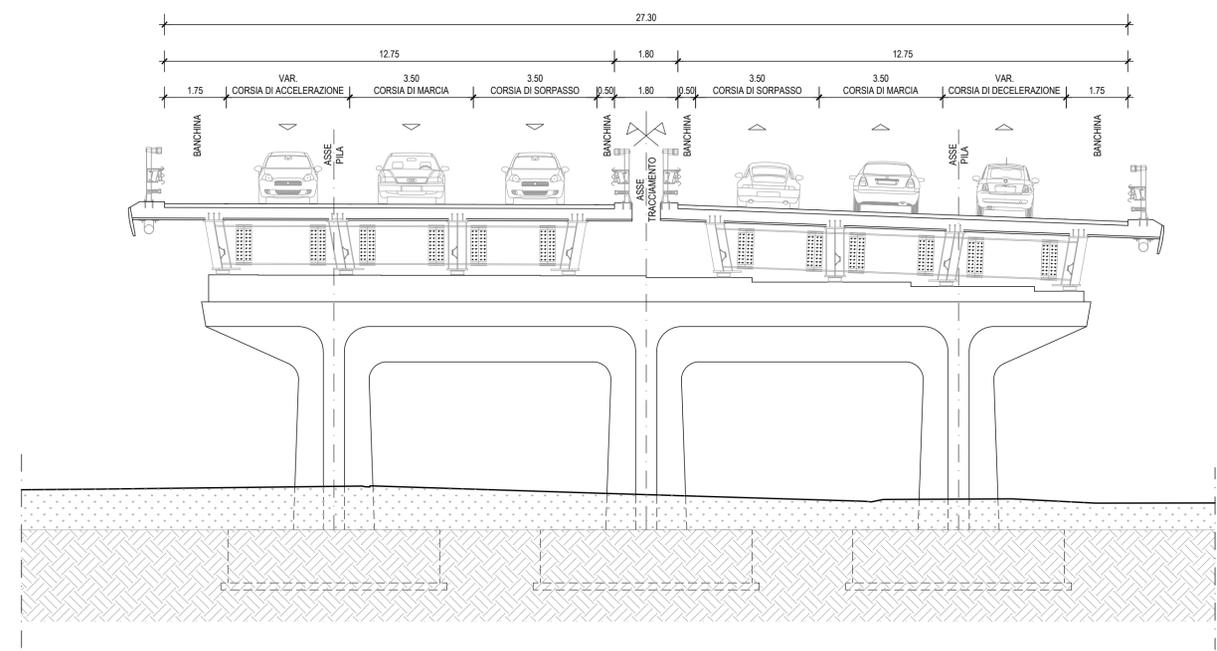

**SEZIONE TIPO CAVALCAVIA DI SVINCOLO S.S. 131** scala 1:100

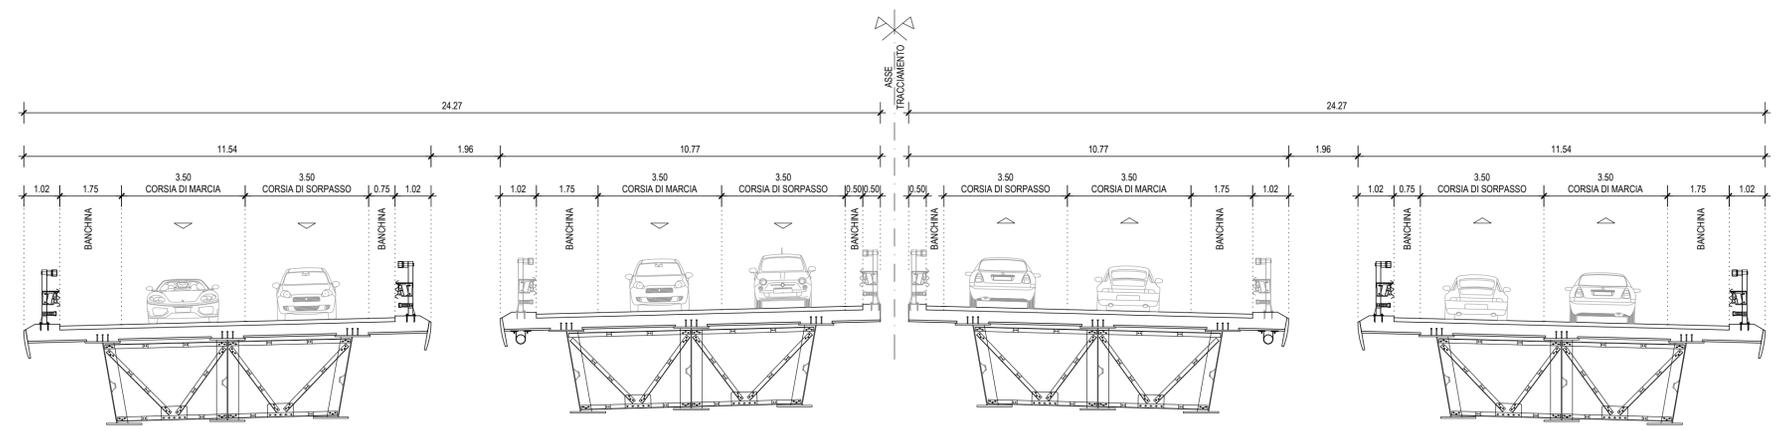

**Anas SpA**  
 Direzione Centrale Progettazione  
 CUP F2602000340001 CIG 652449686B

**GARA CA 08/15 - NUOVA SS 554 CAGLIARITANA**  
 ADEGUAMENTO DELL'ASSE ATTREZZATO URBANO ED ELIMINAZIONE DELLE INTERSEZIONI A RASO DAL KM 1+500 AL KM 11+850

**PROGETTO DEFINITIVO**

**ASSE STRADALE PRINCIPALE**

**PROGETTO STRADALE**  
**ASSE STRADALE PRINCIPALE**  
 Sezioni tipo. Tav. 5 di 6

CODICE PROGETTO			CODICE ELABORATO				SCALA	DATA
progetto	liv.	numero	campo 1	campo 2	campo 3	campo 4	rev	
DPCA06	D	1501	T00	PS01	TRA	ST05	E	1:100   30/11/2019

CONCORRENTE:



PROGETTISTA INDICATO COSTITUENDO R.T.P.  
 Capogruppo Mandataria R.T.P.



RESPONSABILE DELL'INTEGRAZIONE  
 FRA LE PRESTAZIONI SPECIALISTICHE  
 Ing. Paolo Cucino

Mandante



RESPONSABILE ELABORATO  
 Ing. Paolo Cucino

Mandante

ING. FRANCESCA LEO