
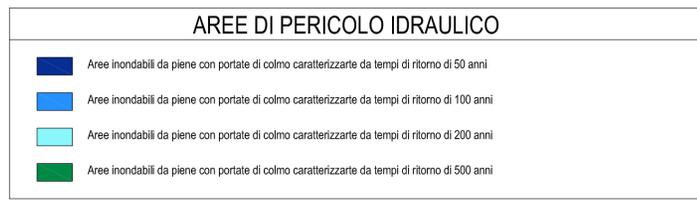


PLANIMETRIA COLLETTA IDRAULICA Tav. 3 di 4 scala 1:2000

ZONA RIO SAN LUSSORIU

ZONA SUGODDU

ZONA RIO NOVU

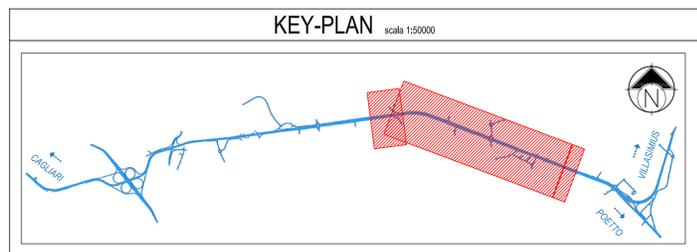

NOTA

LE AREE DI ESONDAZIONE RIPORTATE NELLE PLANIMETRIE SONO STATE RAPPRESENTATE DOPO LA CONSULTAZIONE DEI SEGUENTI STRUMENTI URBANISTICI IN AMBITO IDRAULICO:

- PIANO STRALCIO PER L'ASSETTO IDROGEOLOGICO (P.A.I.)
- PIANO STRALCIO DELLE FASCE FLUVIALI (P.S.F.F.)
- PIANO GESTIONE RISCHIO ALLUVIONI (P.G.R.A.)
- PIANO DI GESTIONE DISTRETTO IDROGRAFICO DELLA SARDEGNA

SONO STATI INOLTRE CONSIDERATI I RISULTATI DELLO STUDIO CONDOTTO DALL'UNIVERSITA' DI CAGLIARI A SUPPORTO DEL PROGETTO PRELIMINARE ANAS.



Anas SpA
Direzione Centrale Progettazione

CUP F2602000340001 CIG 652449686B



GARA CA 08/15 - NUOVA SS 554 CAGLIARITANA
ADEGUAMENTO DELL'ASSE ATTREZZATO URBANO ED ELIMINAZIONE DELLE INTERSEZIONI A RASO DAL KM 1+500 AL KM 11+850

OFFERTA TECNICA

ASSE STRADALE PRINCIPALE
IDROLOGIA E IDRAULICA
STUDIO DI COMPATIBILITA' IDRAULICA
Planimetria aree esondabili ante operam. Tav. 3 di 4

CODICE PROGETTO

progetto	liv.	numero	campo 1	campo 2	campo 3	campo 4	rev.
DPCA 06	D	1501	T00	ID01	IDR	PL03	B

CODICE ELABORATO

T00 ID01 IDR PL03 B

SCALA

1:5000

DATA

05/11/2017

CODICE ELABORATO DI OFFERTA

7.7

CONCORRENTE:



ASTALDI

ING. FRANCESCA LEO

PROGETTISTA INDICATO COSTITUENDO R.T.P.

Capogruppo Mandataria R.T.P.	Mandante	Mandante
SWS	ASTALDI	ING. FRANCESCA LEO

RESPONSABILE DELL'INTEGRAZIONE
FRA LE PRESTAZIONI SPECIALISTICHE
Ing. Paolo Cucino

RESPONSABILE ELABORATO
Ing. Francesca Leo