## SEZIONE TIPO CANALE scala 1:100




## SEZIONE CANALE CON PROTEZIONE IN MASSI scala 1:100




## SEZIONE CANALE CON PROTEZIONE LATERALE scala 1:100

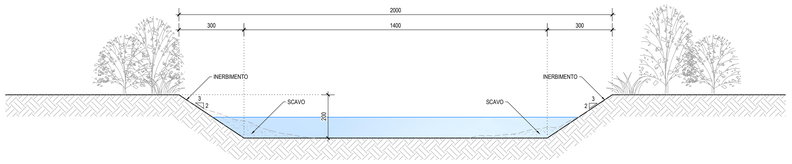


## SEZIONE CANALE CON PROTEZIONE IN MATERASSI scala 1:100

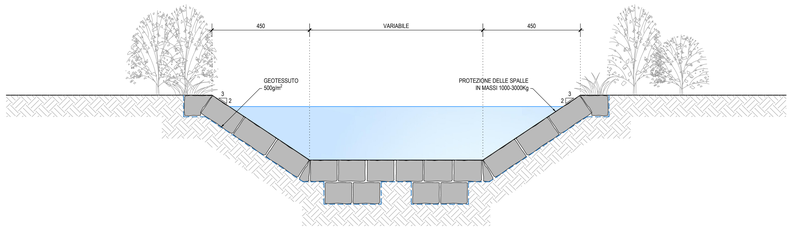


## PROSPETTO MANUFATTO DI CONTROLLO scala 1:100

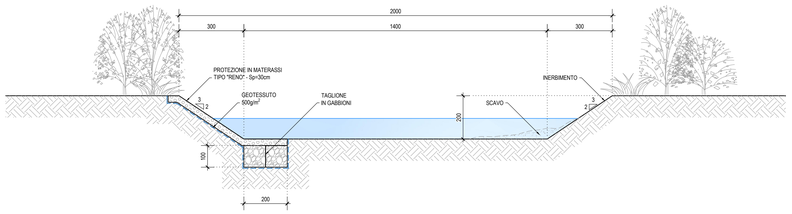


## SEZIONE MANUFATTO DI CONTROLLO scala 1:100

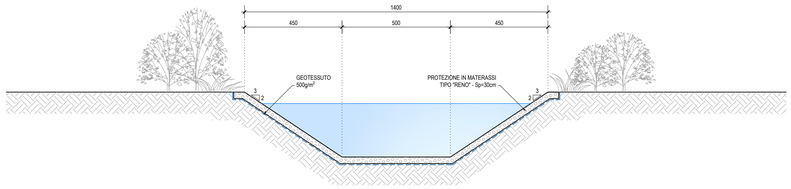


## MANUFATTO DI SFIORO scala 1:100

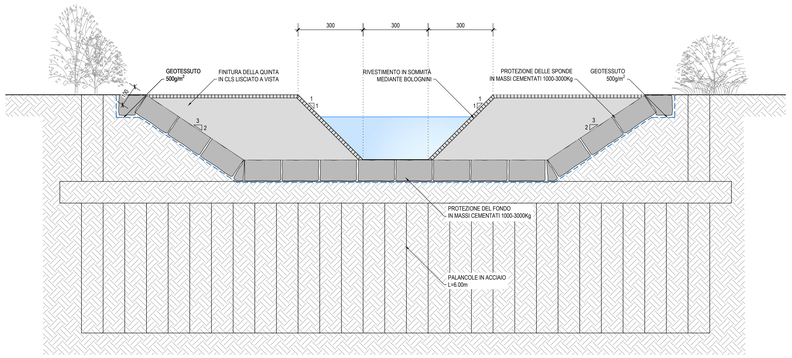


## KEY-PLAN scala 1:50000

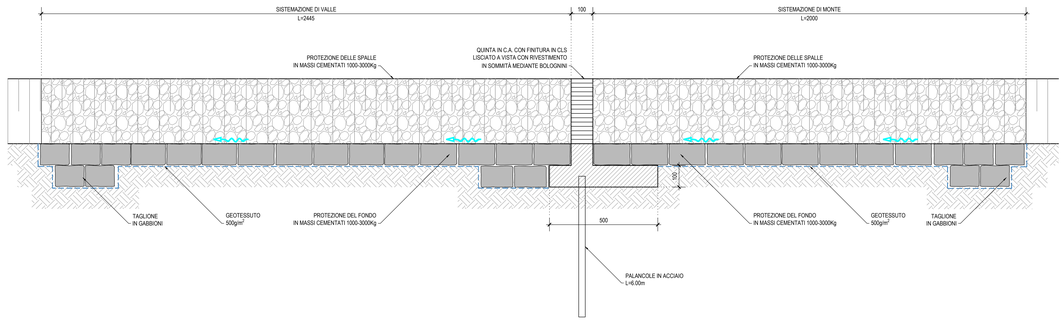


M / Scale 1 : 100

5m 0 5m 10m

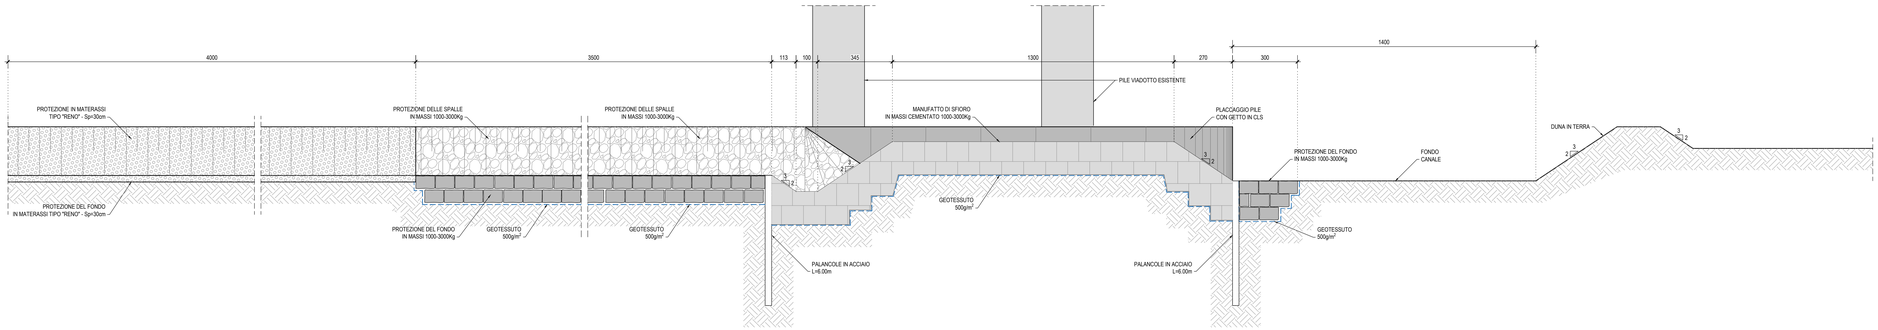**Anas SpA**
*Direzione Centrale Progettazione*

CUP F260200340001 CIG 6524496B6

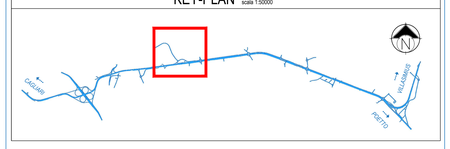GARA CA 08/15 - NUOVA SS 554 CAGLIARITANA
ADEGUAMENTO DELL'ASSE ATTREZZATO URBANO ED ELIMINAZIONE DELLE INTERSEZIONI A RASO DAL KM 1+500 AL KM 11+850

# OFFERTA TECNICA

## ASSE STRADALE PRINCIPALE
## IDROLOGIA E IDRAULICA
### SISTEMAZIONE IDRAULICA - CANALE RIO SALIUS
**Sezioni di progetto e Particolari costruttivi manufatti idraulici**

Pregio tecnico
Caratteristiche ambientali
Cantierizzazione e fasi di lavoro

| CODICE PROGETTO progetto | liv. | numero | CODICE ELABORATO campo 1 | campo 2 | campo 3 | campo 4 | rev. | SCALA | DATA | CODICE ELABORATO DI OFFERTA |
|---|---|---|---|---|---|---|---|---|---|---|
| D P C A 0 6 | D | 1 5 0 1 | T 0 0 | I D 0 3 | I D R | P C 0 1 | A | 1:100 | 21/04/16 | 7.19 |

CONCORRENTE:

ASTALDI

PROGETTISTA INDICATO COSTITUENDO R.T.P.

Capogruppo Mandataria R.T.P.: SWS
Mandante: ASTALDI
Mandante: ING. FRANCESCA LEO

RESPONSABILE DELL'INTEGRAZIONE FRA LE PRESTAZIONI SPECIALISTICHE
Ing. Paolo Cucino

RESPONSABILE ELABORATO
Ing. Francesca Leo

DEFINED SCALE APPLIES TO A0 FORMAT