

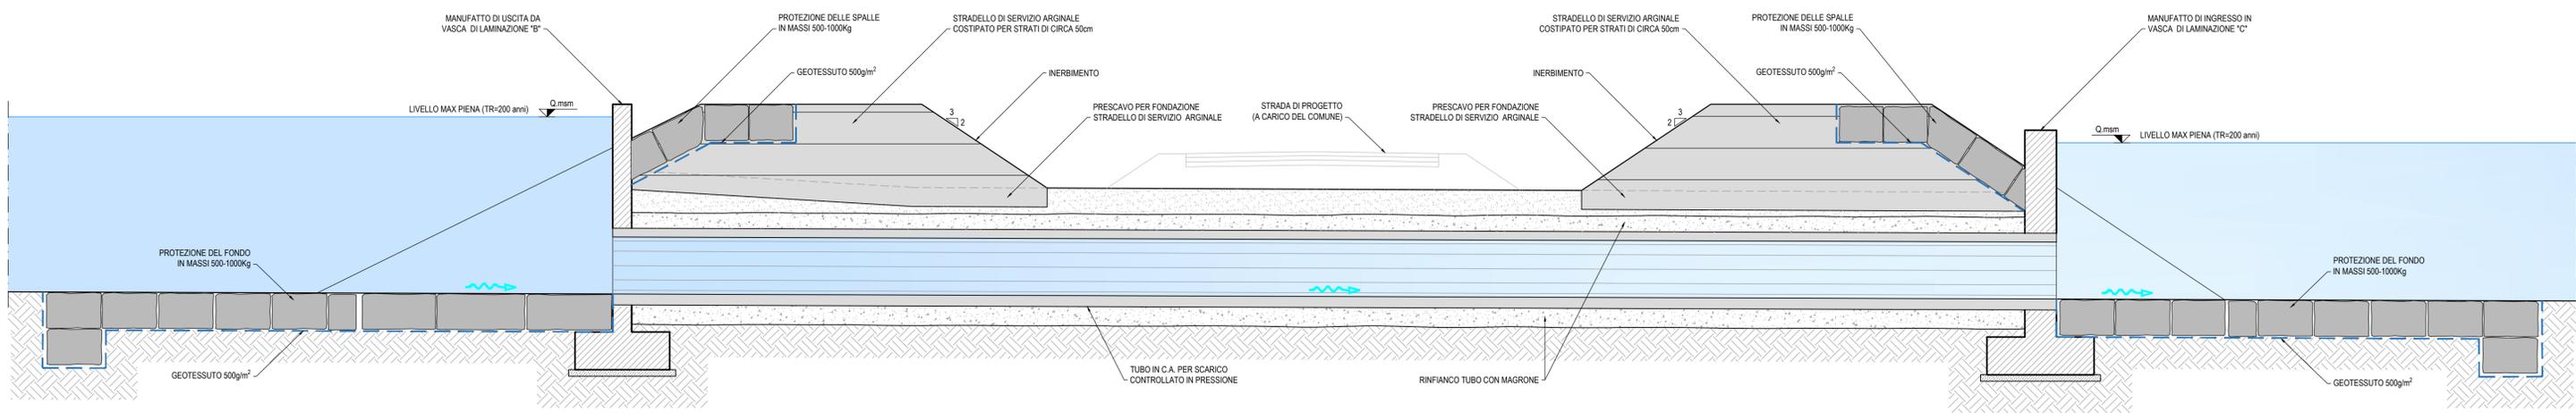


PARTICOLARE scala 1:50

KEY-PLAN scala 1:50000

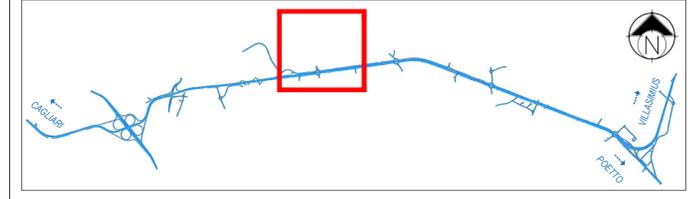

PARTICOLARE SOGLIA SFIORANTE scala 1:50

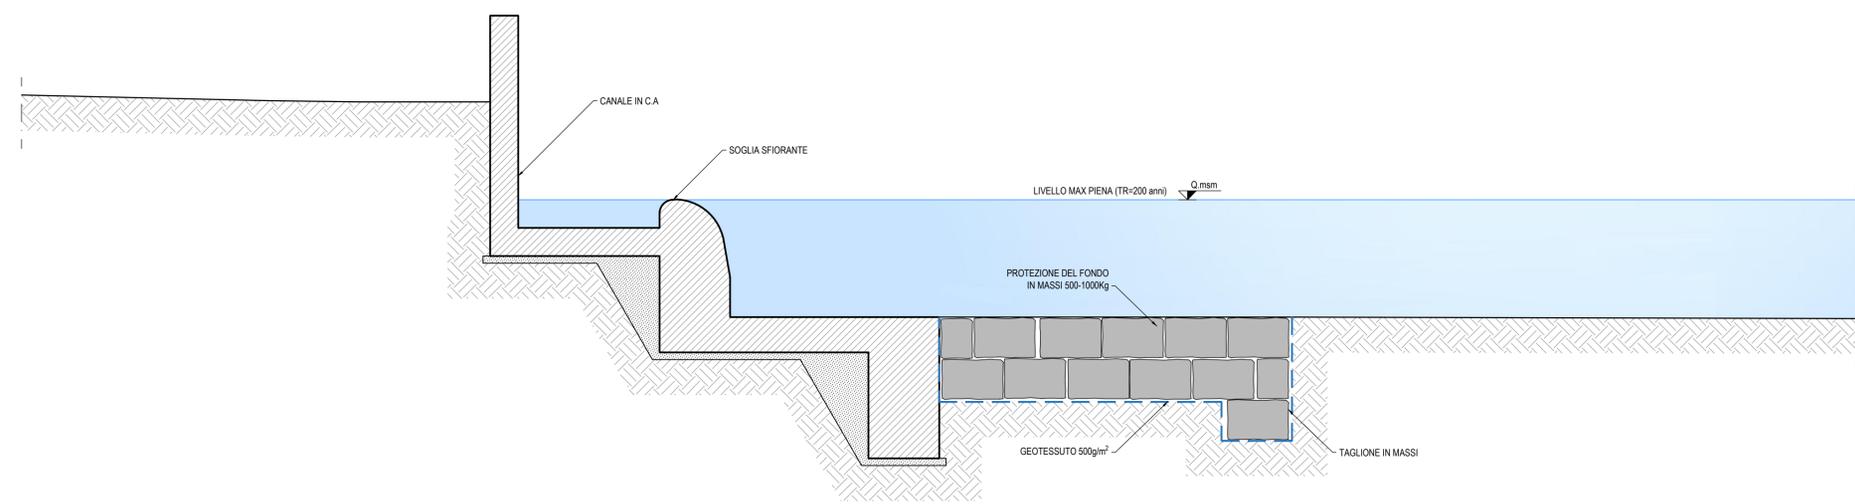

**Anas SpA**  
 Direzione Centrale Progettazione  
 CUP: F2602000340001 CIG: 652449686B

**GARA CA 08/15 - NUOVA SS 554 CAGLIARITANA**  
 ADEGUAMENTO DELL'ASSE ATTREZZATO URBANO ED ELIMINAZIONE DELLE INTERSEZIONI A RASO DAL KM 1+500 AL KM 11+850

**OFFERTA TECNICA**  
**ASSE STRADALE PRINCIPALE**  
**IDROLOGIA E IDRAULICA**  
**SISTEMAZIONE IDRAULICA - RIO MORTU**  
 Particolari Costruttivi - Tav. 1 di 2

CODICE PROGETTO			CODICE ELABORATO				SCALA	DATA	CODICE ELABORATO DI OFFERTA	
progetto	liv.	numero	campo 1	campo 2	campo 3	campo 4	rev			
DPCA06	D	1501	T00	ID04	IDR	PC01	A	1:50	21/04/16	<b>7.29</b>

CONCORRENTE:

**ASTALDI**

PROGETTISTA INDICATO COSTITUENDO R.T.P.  
 Capogruppo Mandataria R.T.P. **SWS** Mandante **ASTALDI** Mandante **ING. FRANCESCA LEO**

RESPONSABILE DELL'INTEGRAZIONE FRA LE PRESTAZIONI SPECIALISTICHE  
 Ing. Paolo Cucino

RESPONSABILE ELABORATO  
 Ing. Francesca Leo