




PLANIMETRIA scala 1:500

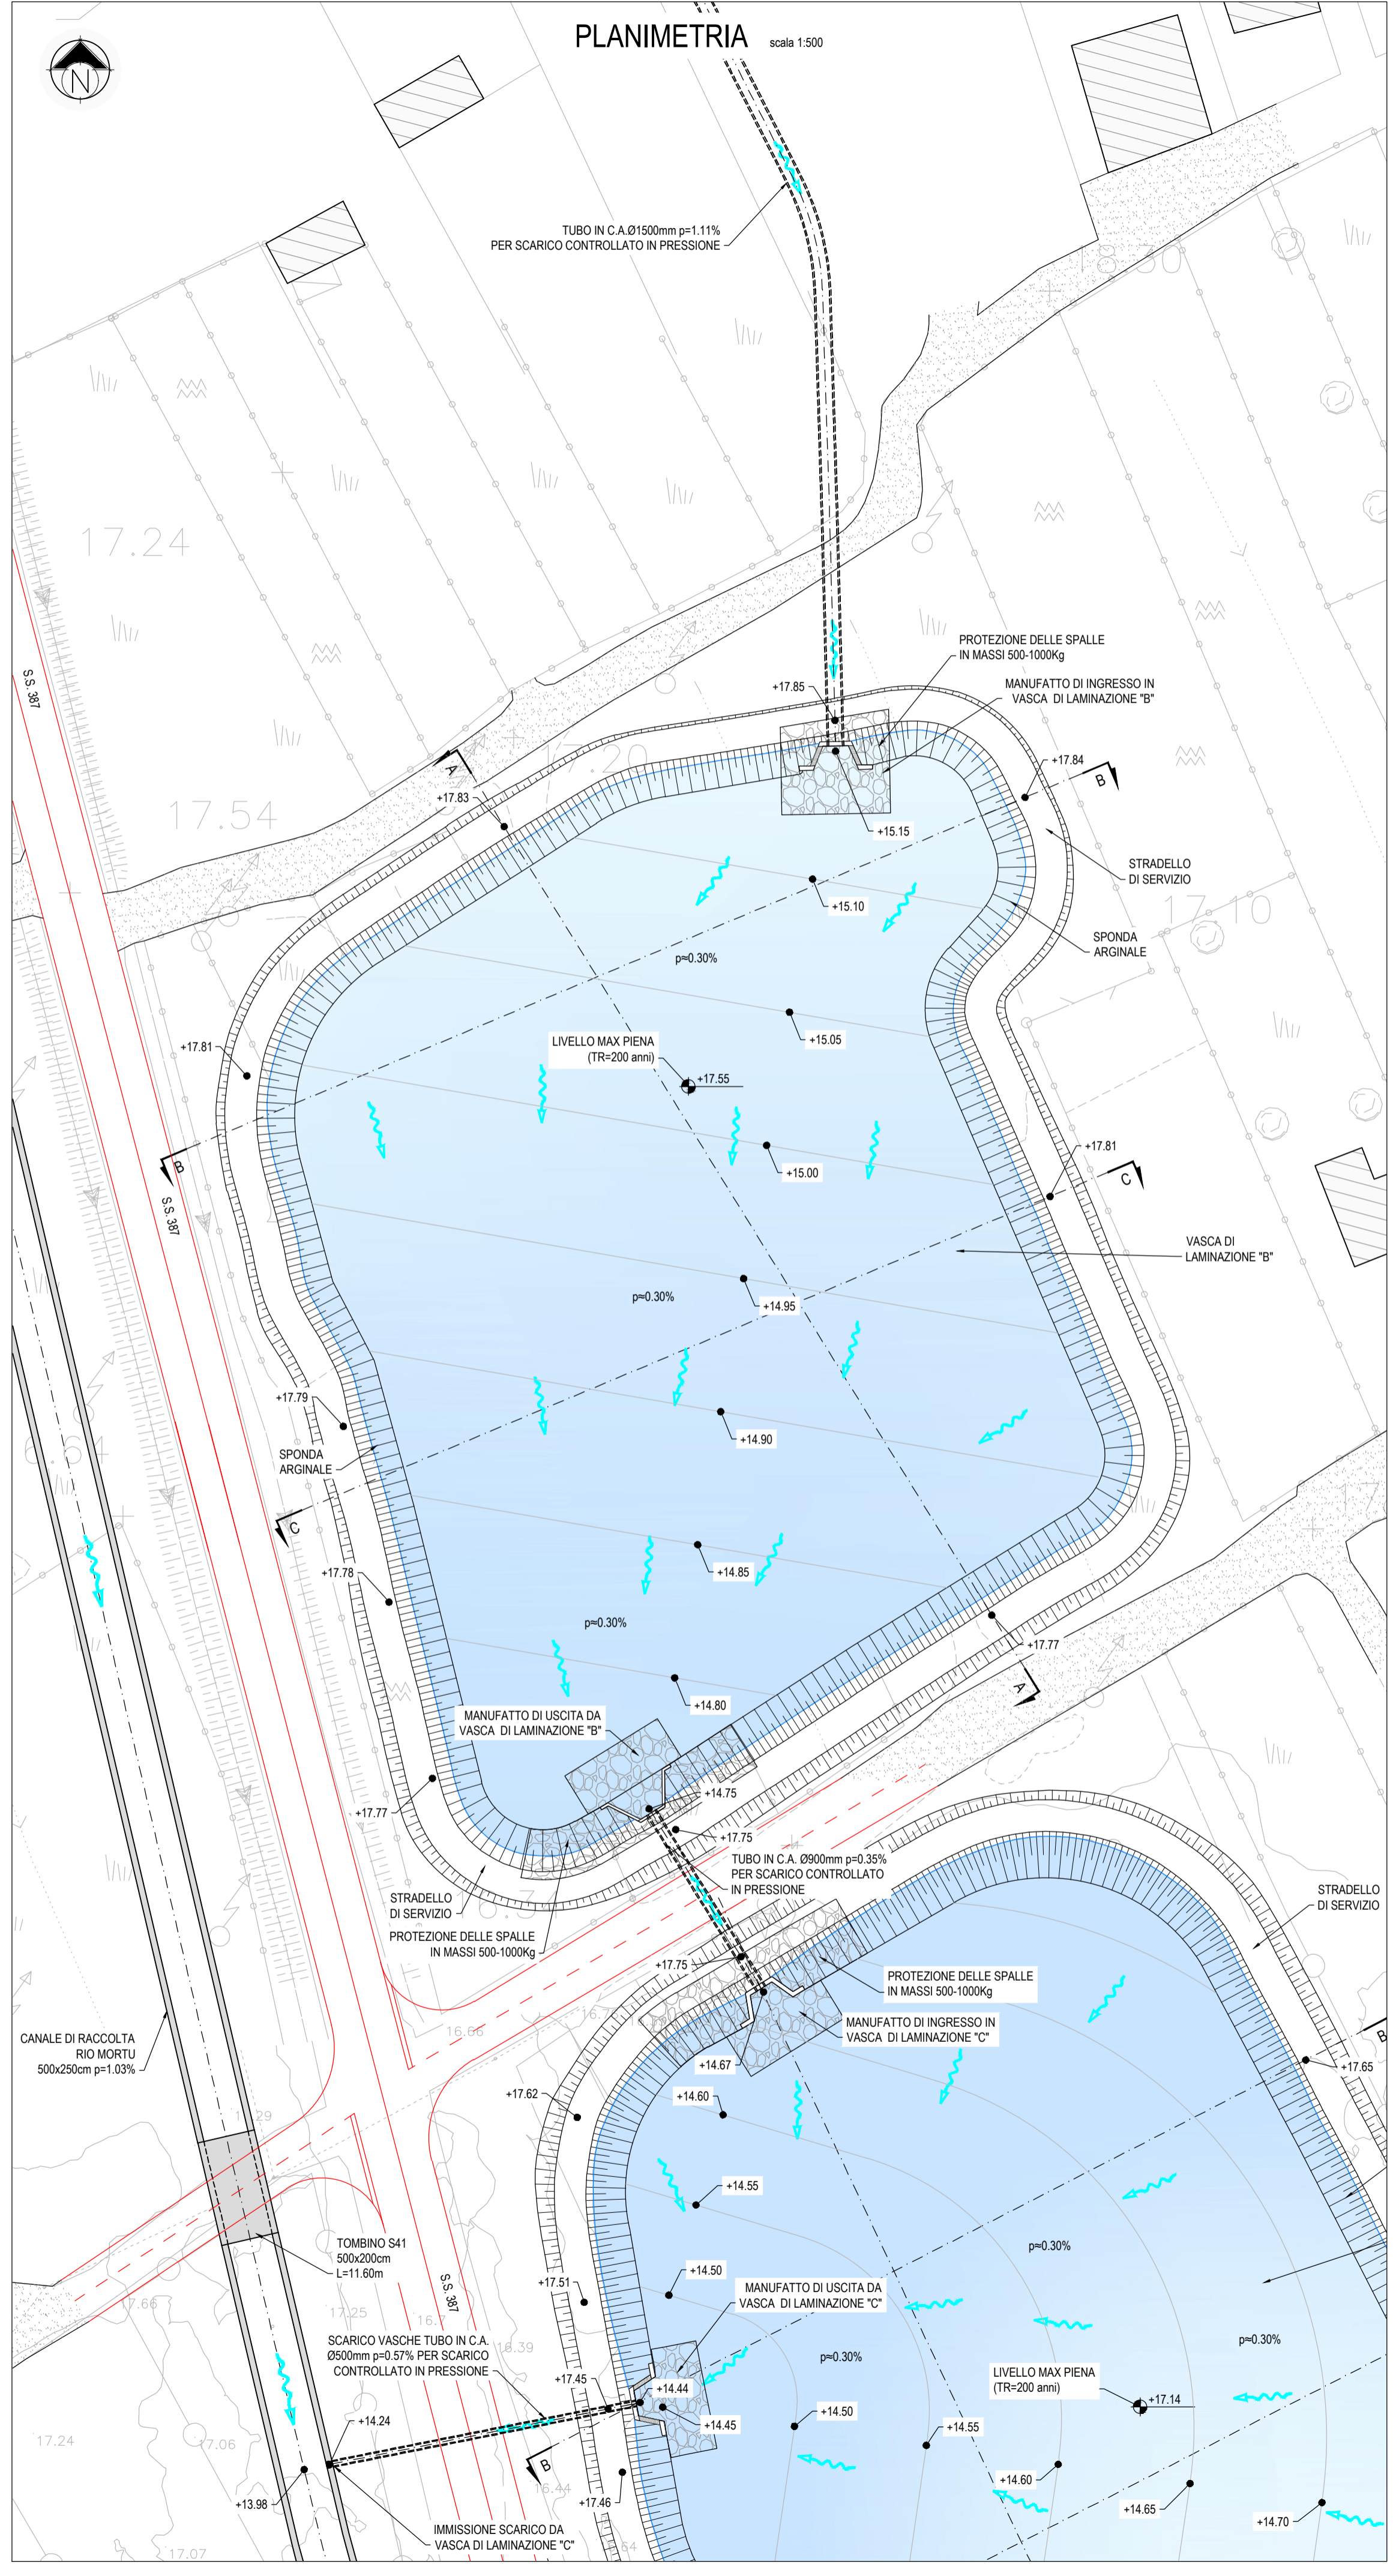


SEZIONE A-A scala 1:500

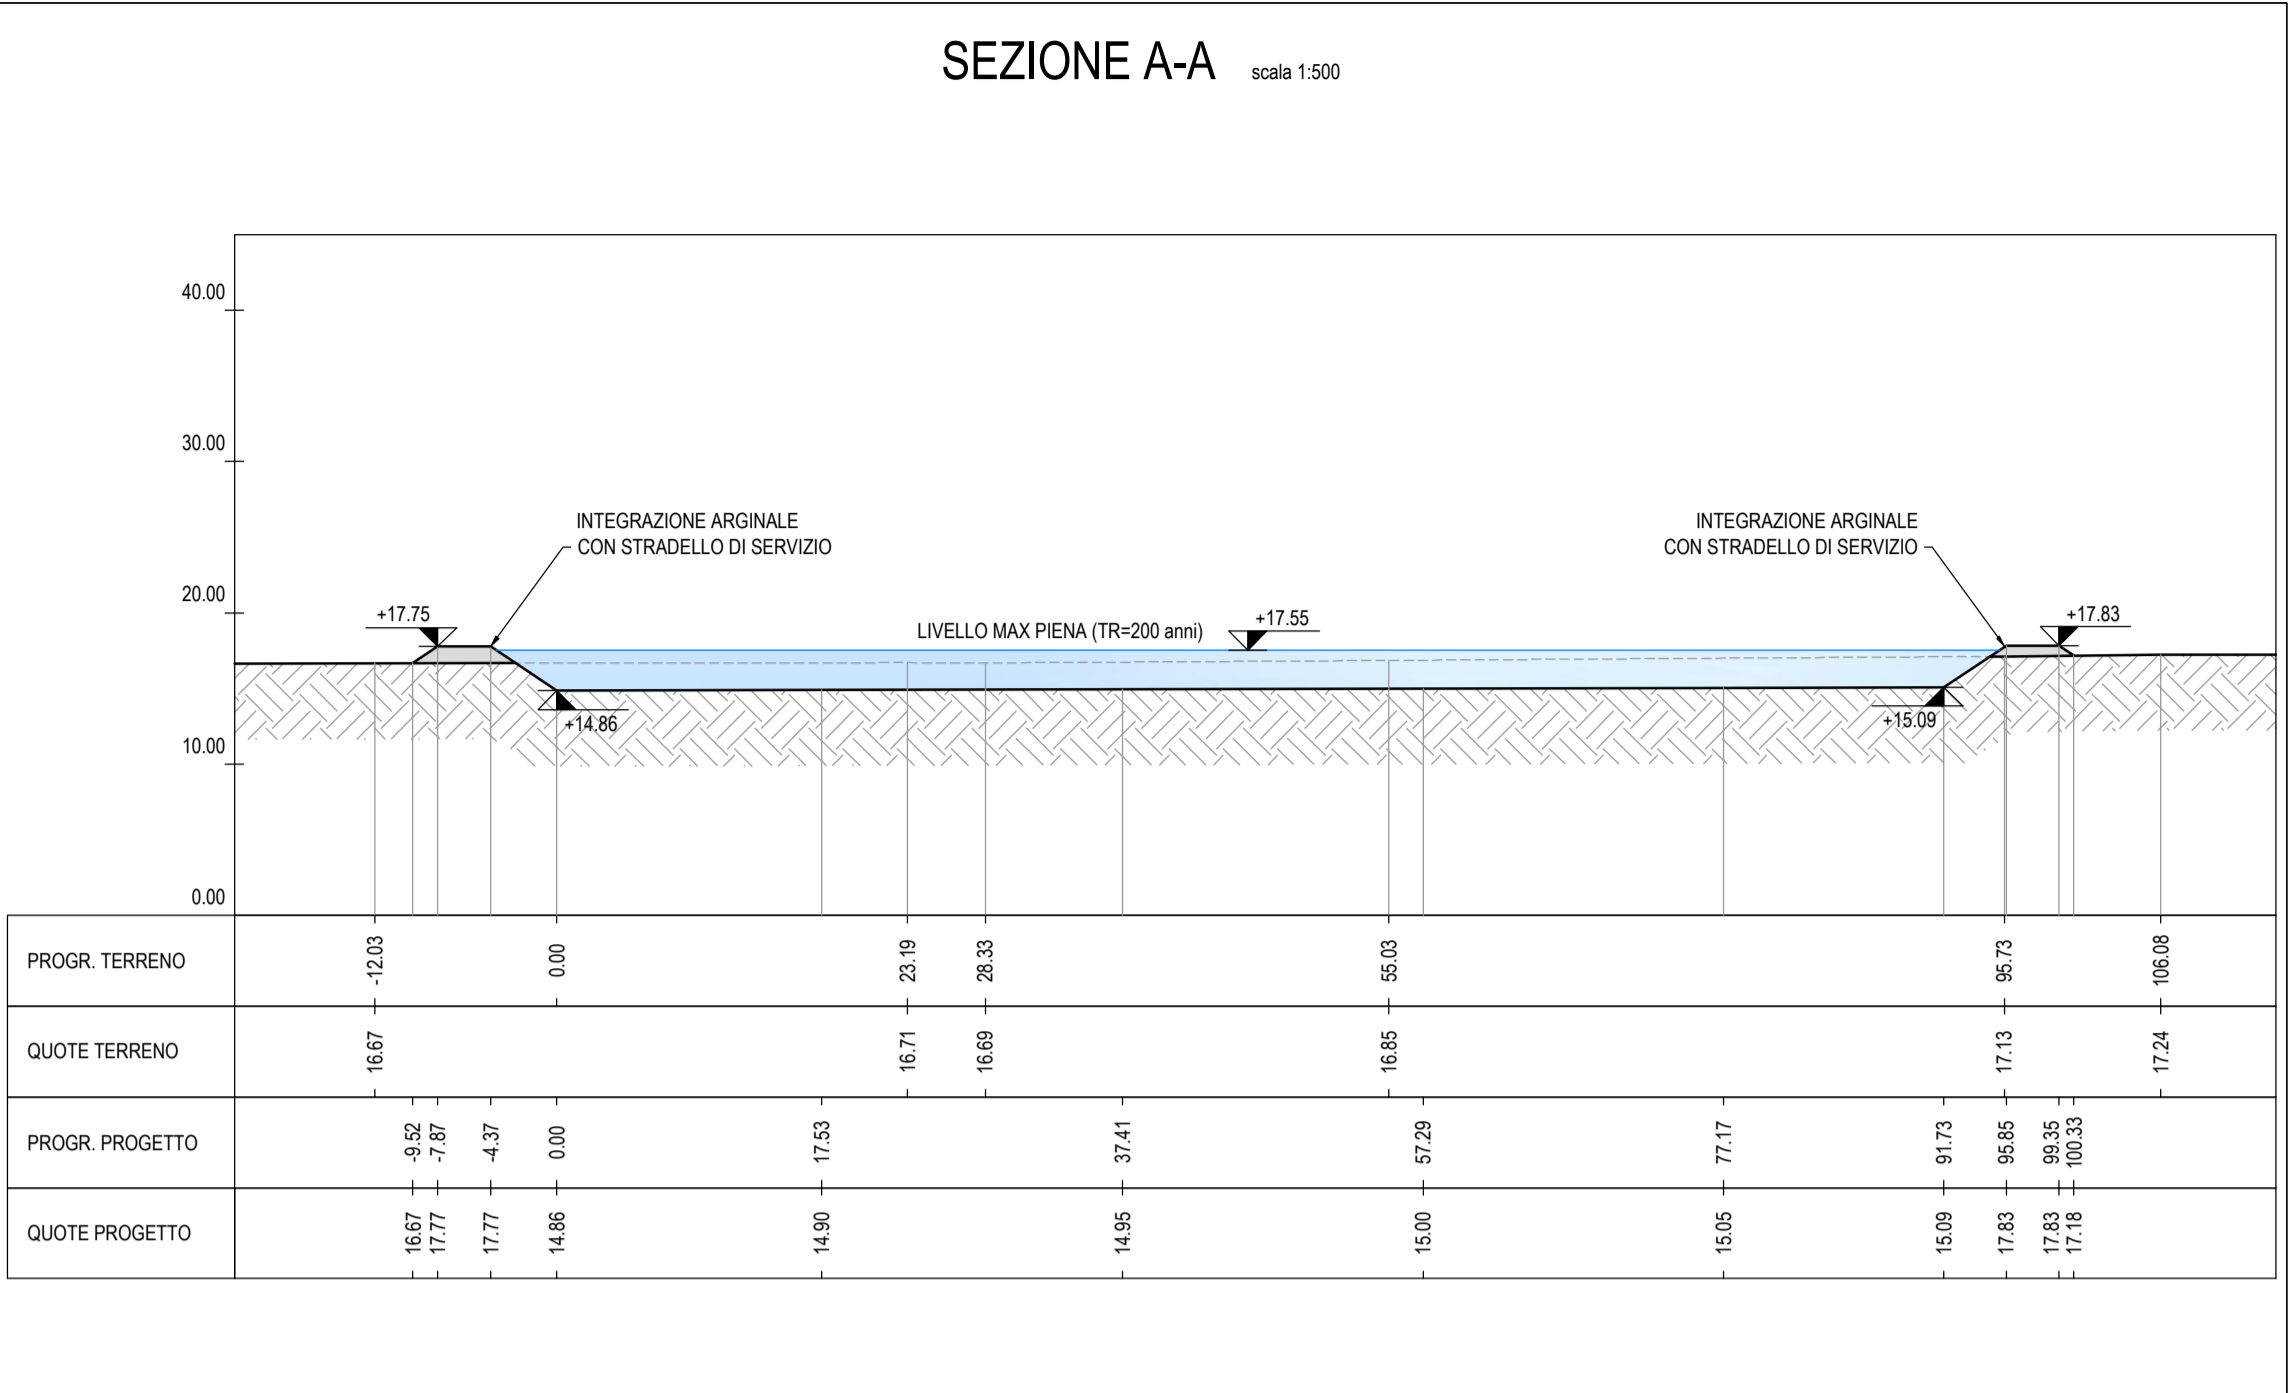


SEZIONE B-B scala 1:500

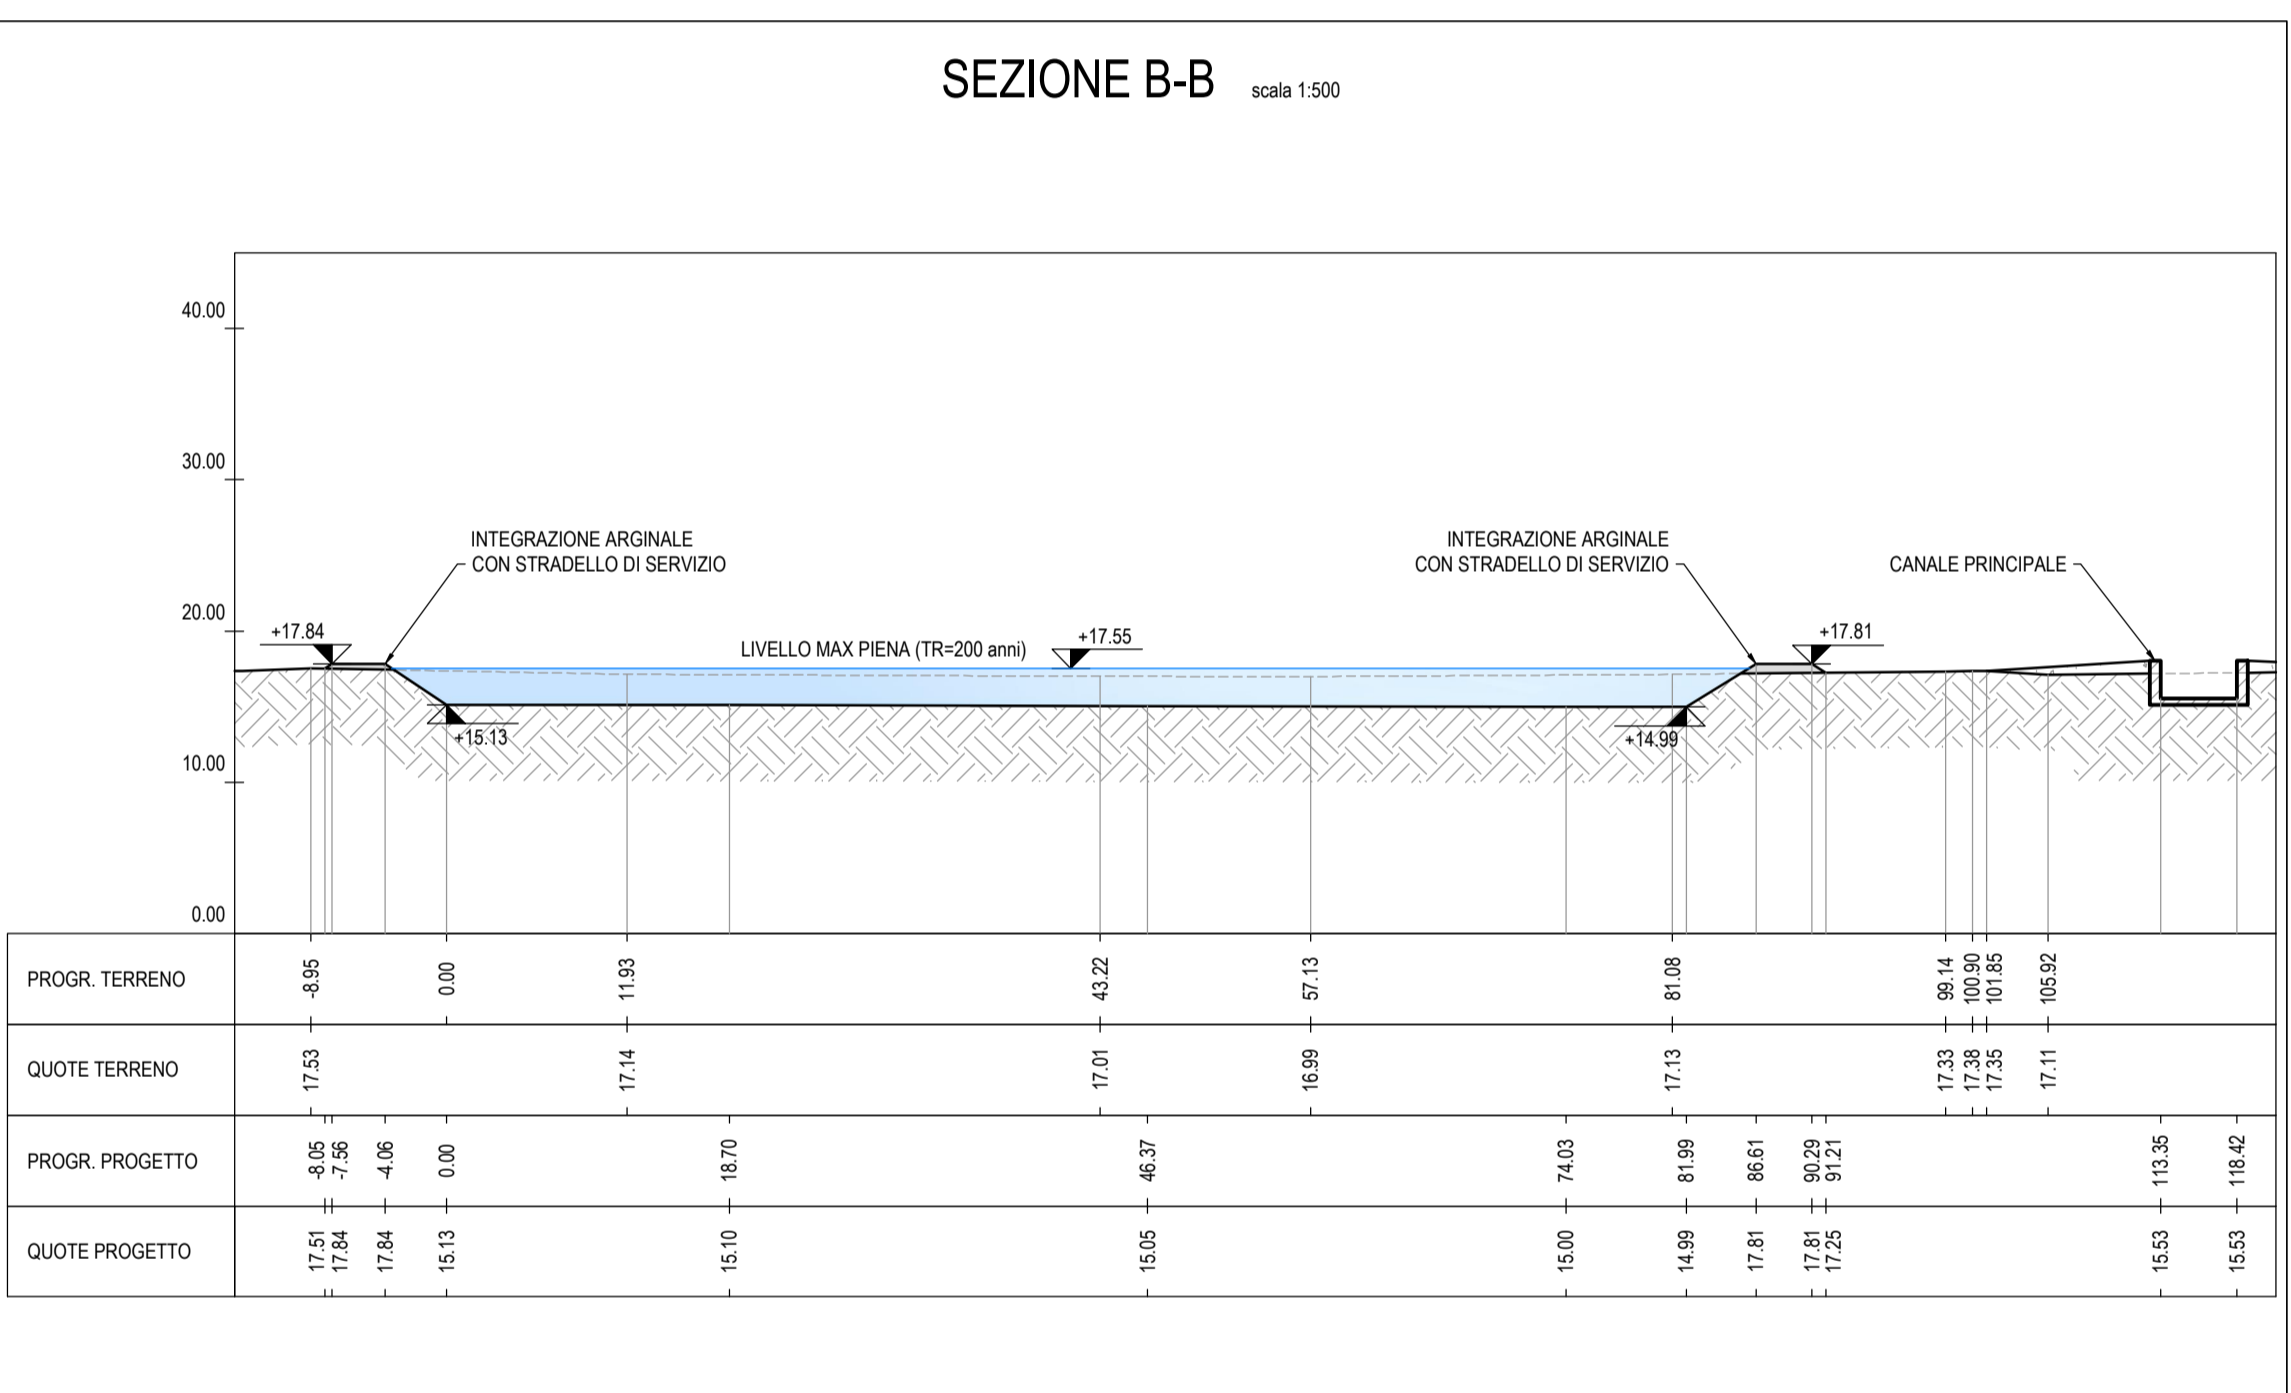



SEZIONE C-C scala 1:500

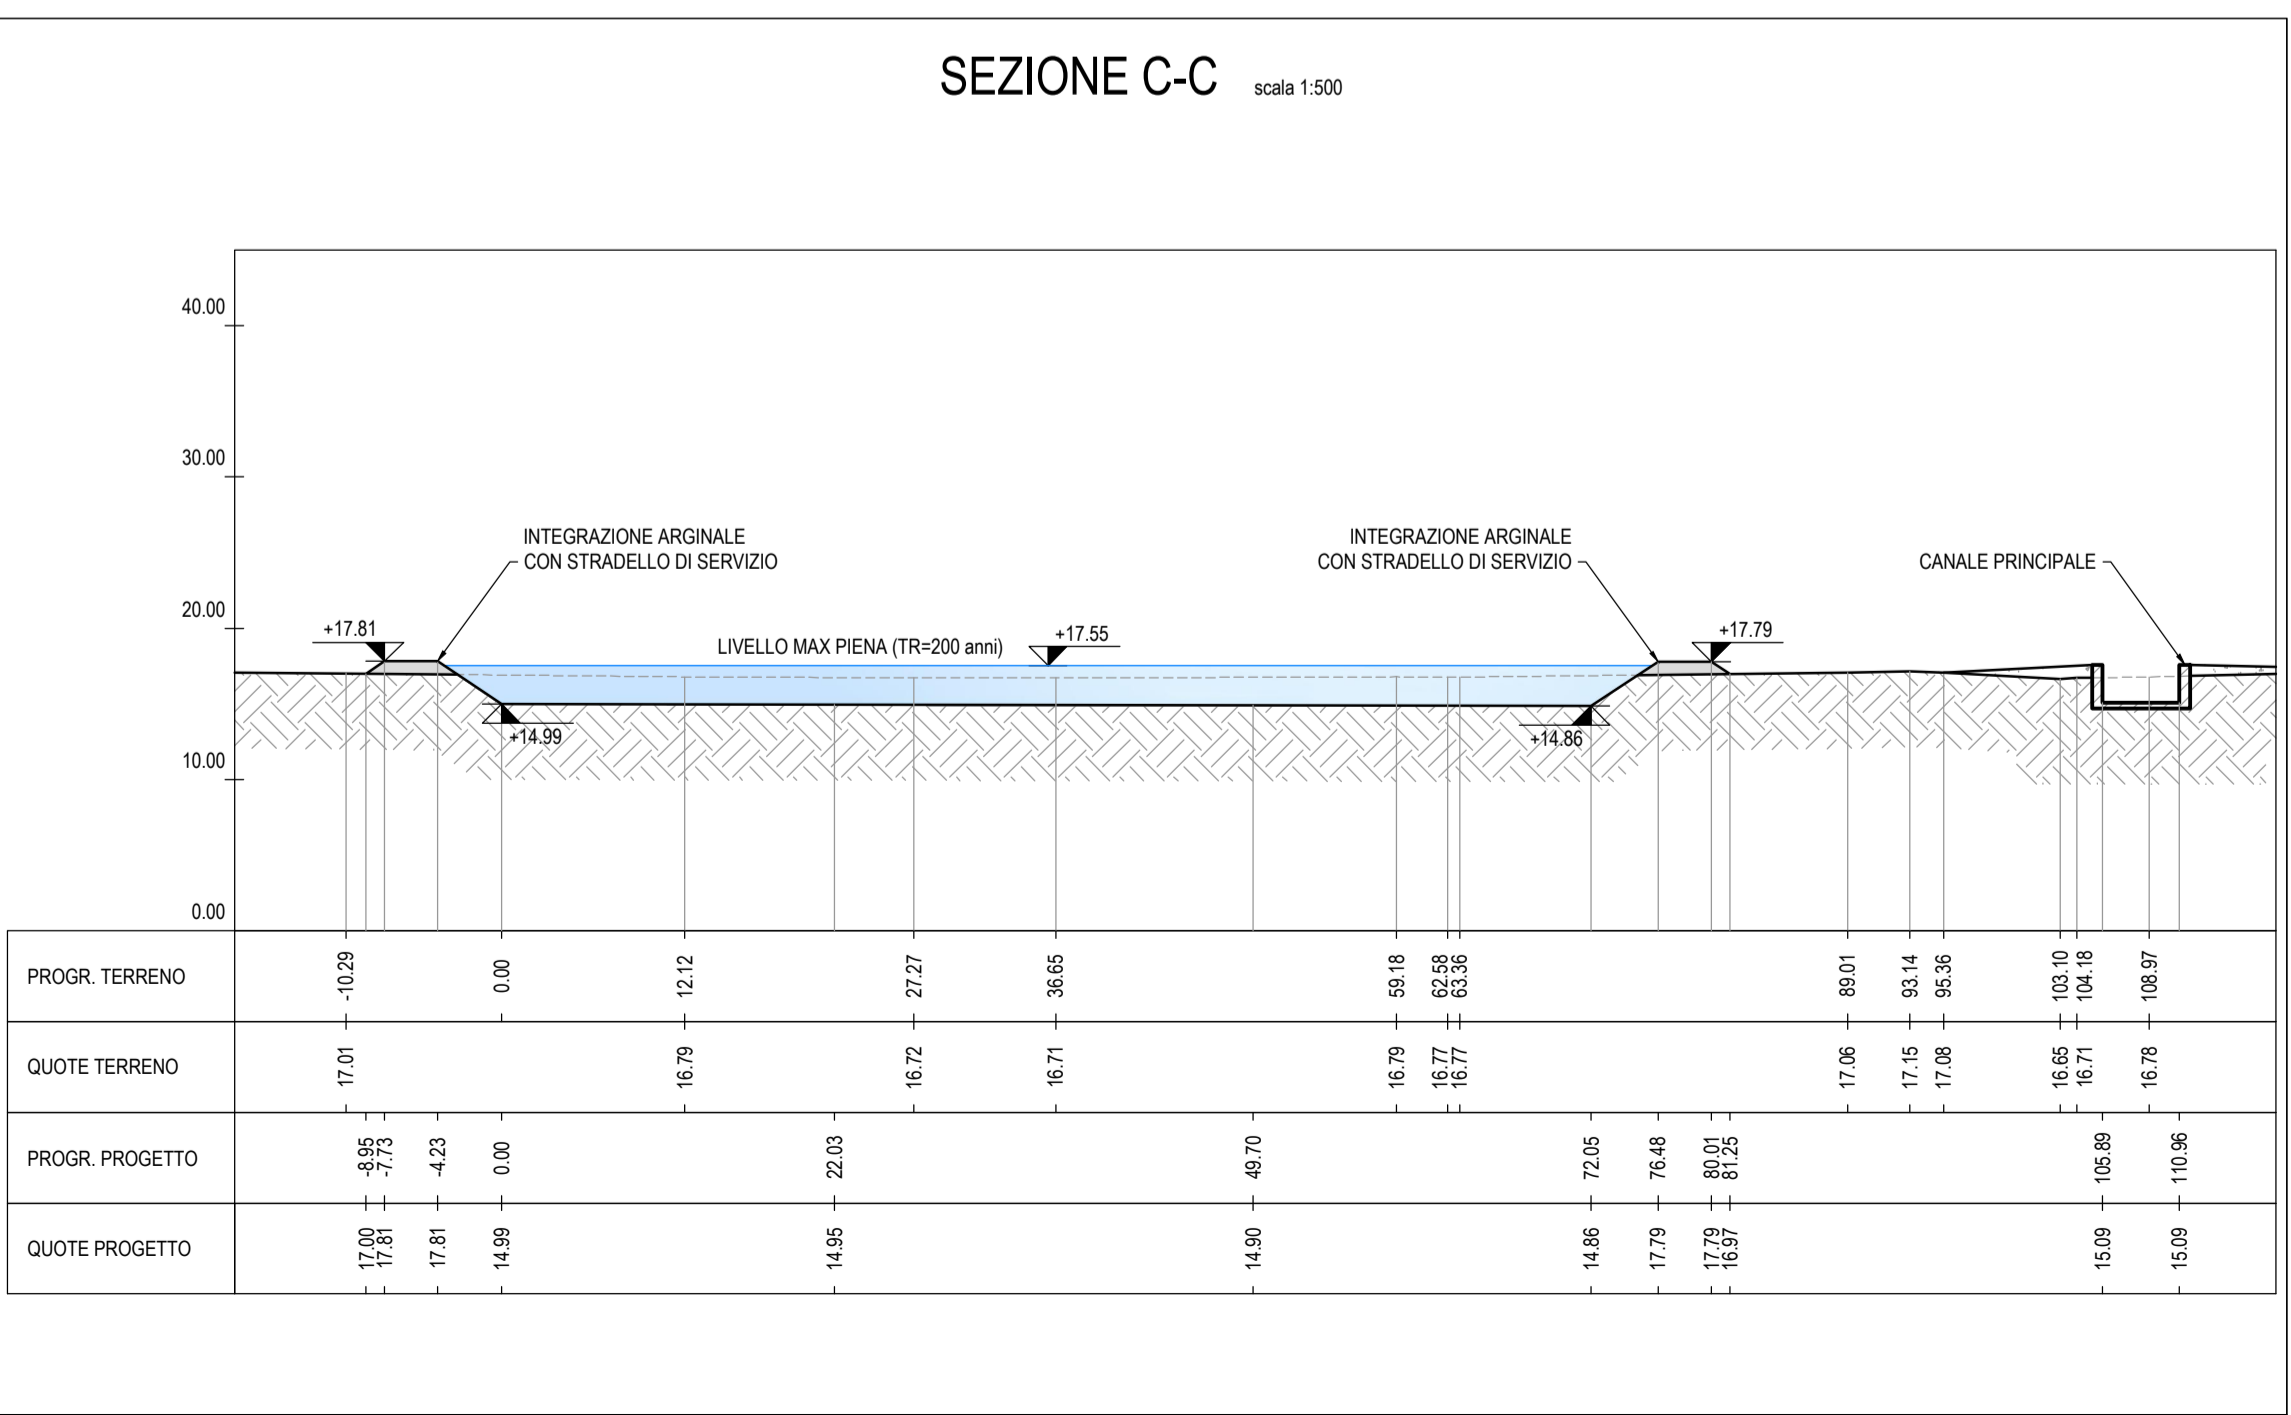

KEY-PLAN scala 1:50000

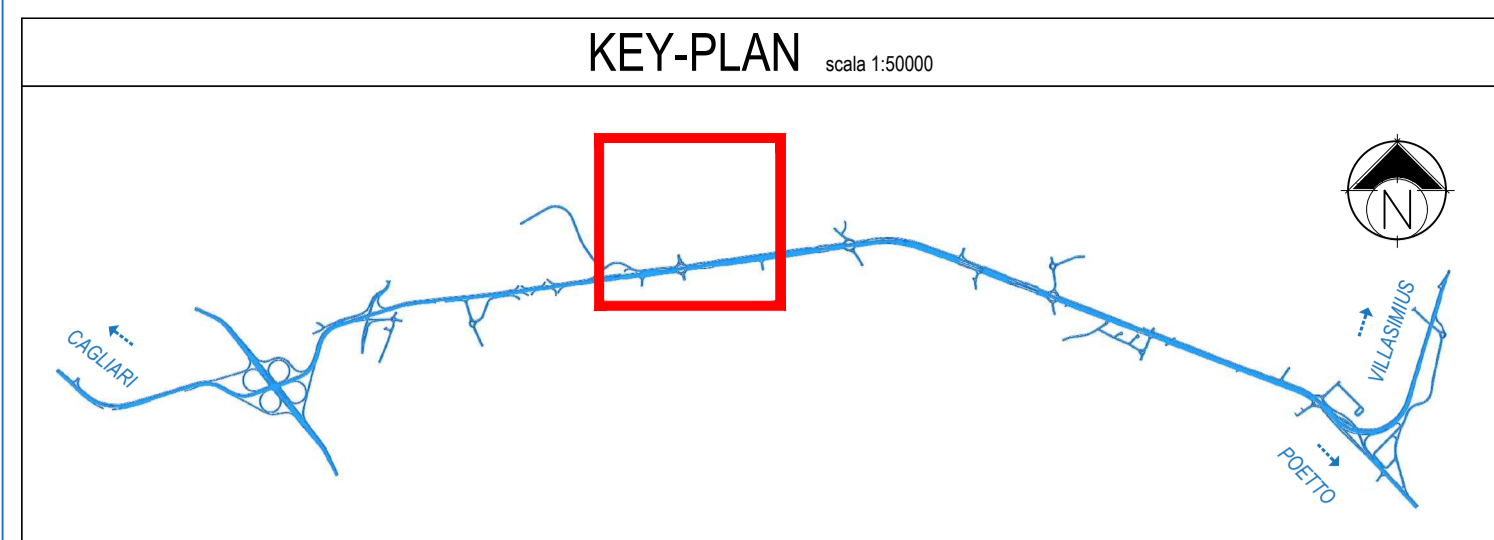

LEGENDA

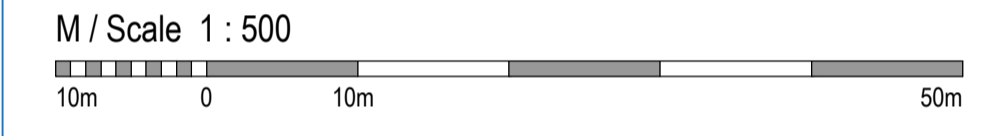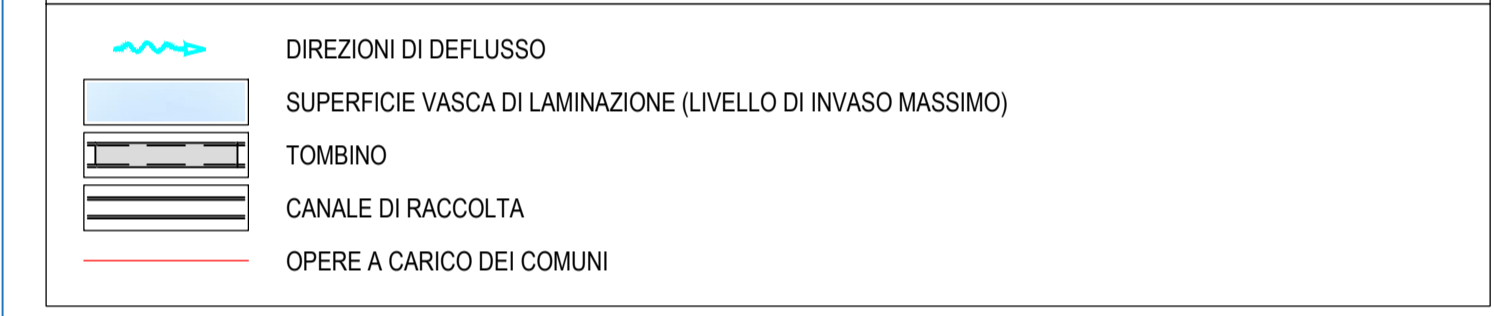

Anas SpA
 Direzione Centrale Progettazione
 CUP F2602000340001 CIG 652449686B

GARA CA 08/15 - NUOVA SS 554 CAGLIARITANA
 ADEGUAMENTO DELL'ASSE ATTREZZATO URBANO ED ELIMINAZIONE DELLE INTERSEZIONI A RASO DAL KM 1+500 AL KM 11+850

OFFERTA TECNICA
ASSE STRADALE PRINCIPALE
IDROLOGIA E IDRAULICA
SISTEMAZIONE IDRAULICA - RIO MORTU
 Vasca di Laminazione B
 Planimetria e sezioni di progetto

CODICE PROGETTO	CODICE ELABORATO	SCALA	DATA	CODICE ELABORATO DI OFFERTA
progetto liv. numero	campo 1 campo 2 campo 3 campo 4 rev	1:500	21/4/2016	7.27
D P C A 0 6 D 1 5 0 1 T 0 0 I D 0 4 I D R P P 0 6 A				

CONCORRENTE:

ASTALDI

PROGETTISTA INDICATO COSTITUENDO R.T.P.
 Capogruppo Mandataria R.T.P. **SWS** Mandante **ING. FRANCESCA LEO**

RESPONSABILE DELL'INTEGRAZIONE FRA LE PRESTAZIONI SPECIALISTICHE
 Ing. Paolo Cucino

RESPONSABILE ELABORATO
 Ing. Francesca Leo