
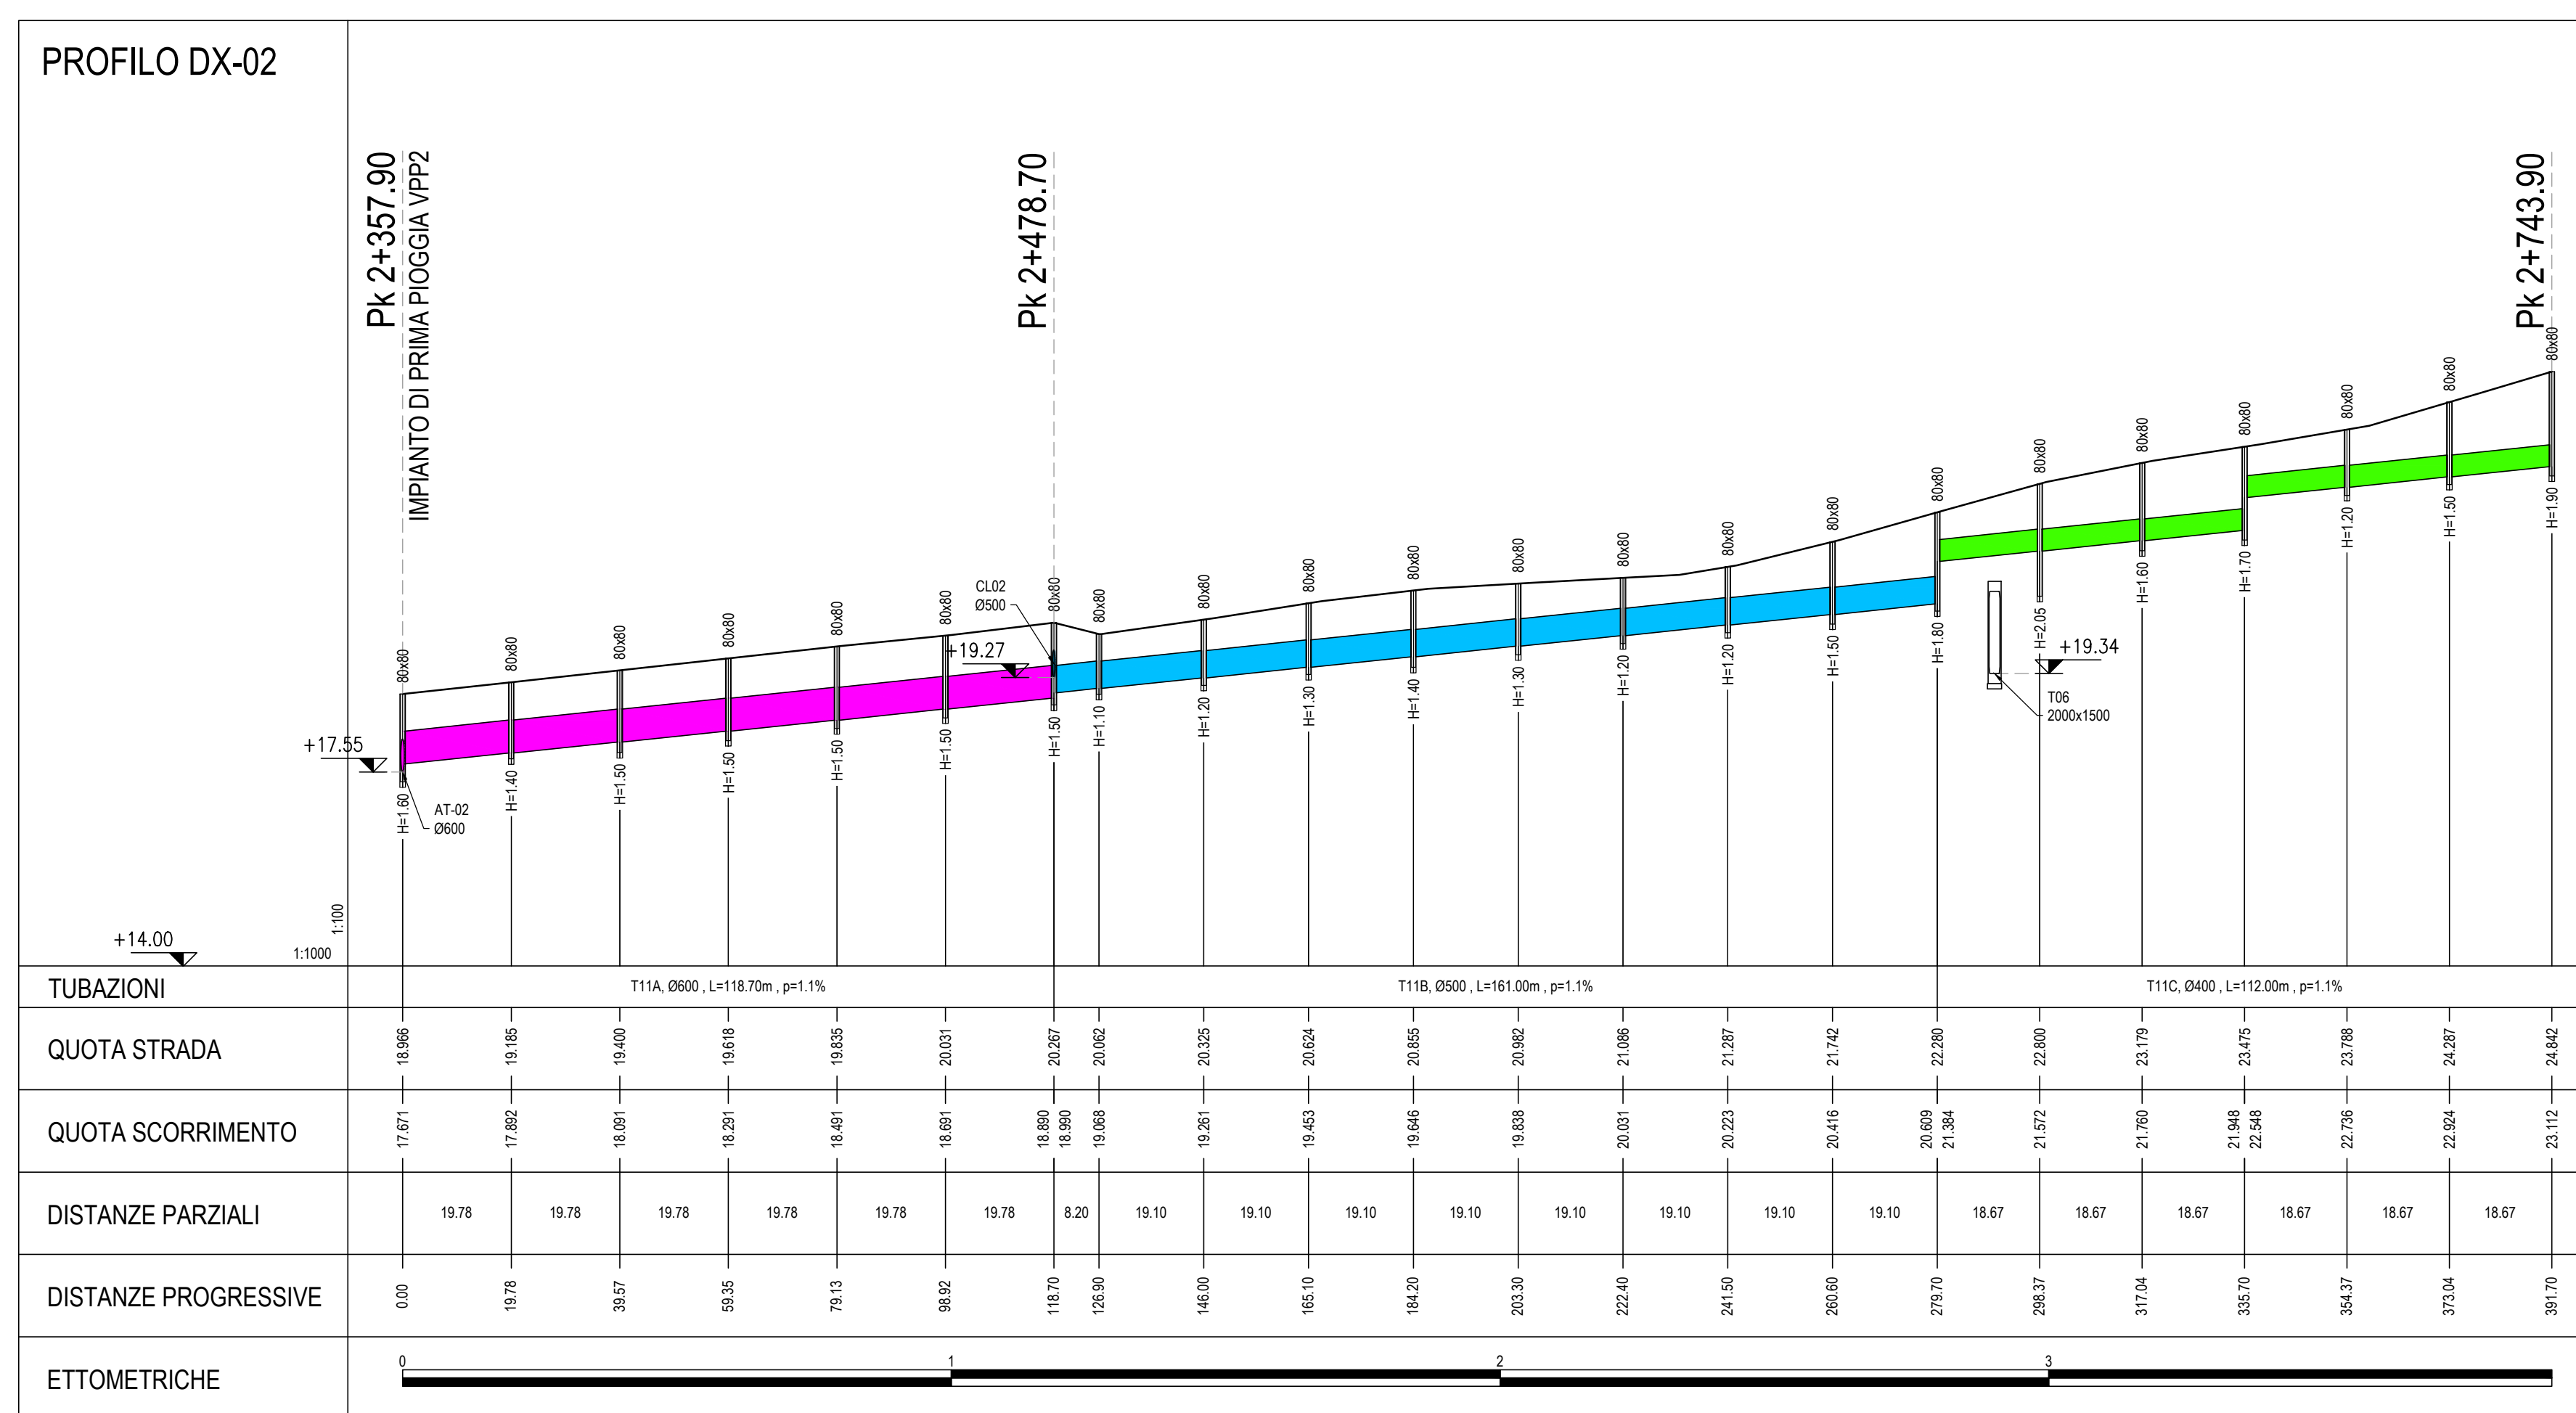
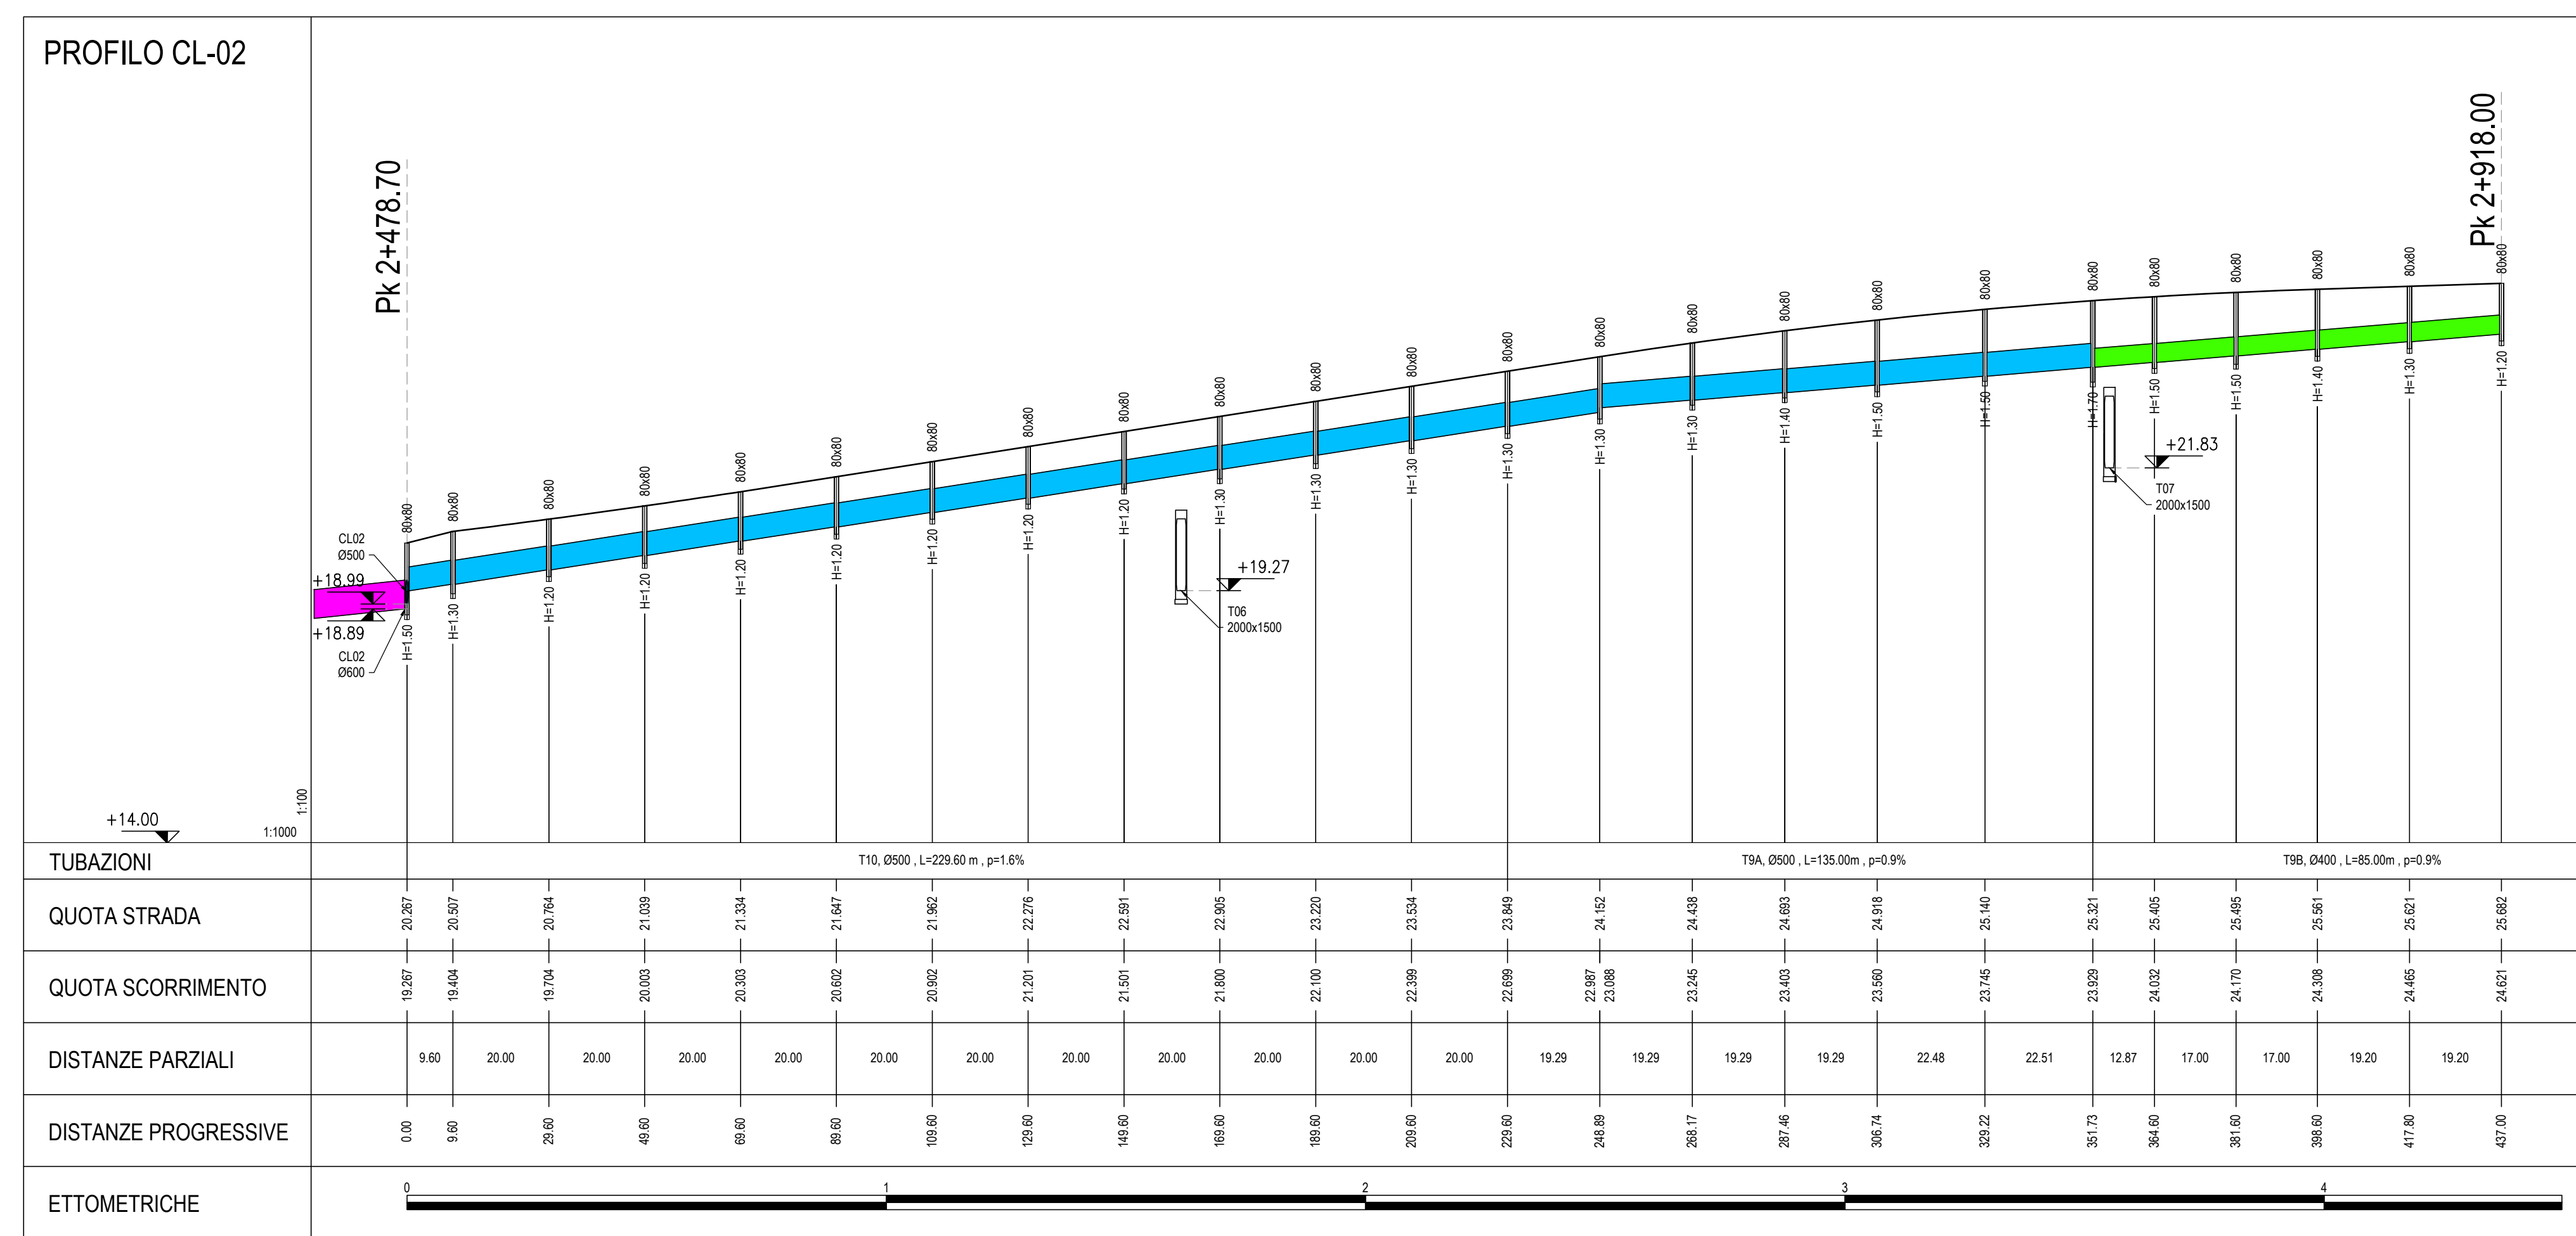


NOTA

1. L'INTERASSE MASSIMO TRA LE CADITOIE È PARI A 20m

LEGENDA

PROFILO SX: DIREZIONE DI PERCORRENZA VILLASIMIUS-CAGLIARI
 PROFILO DX: DIREZIONE DI PERCORRENZA CAGLIARI-VILLASIMIUS
 PROFILO CL: DIREZIONE DI PERCORRENZA CAGLIARI-VILLASIMIUS TRATTO CENTRALE

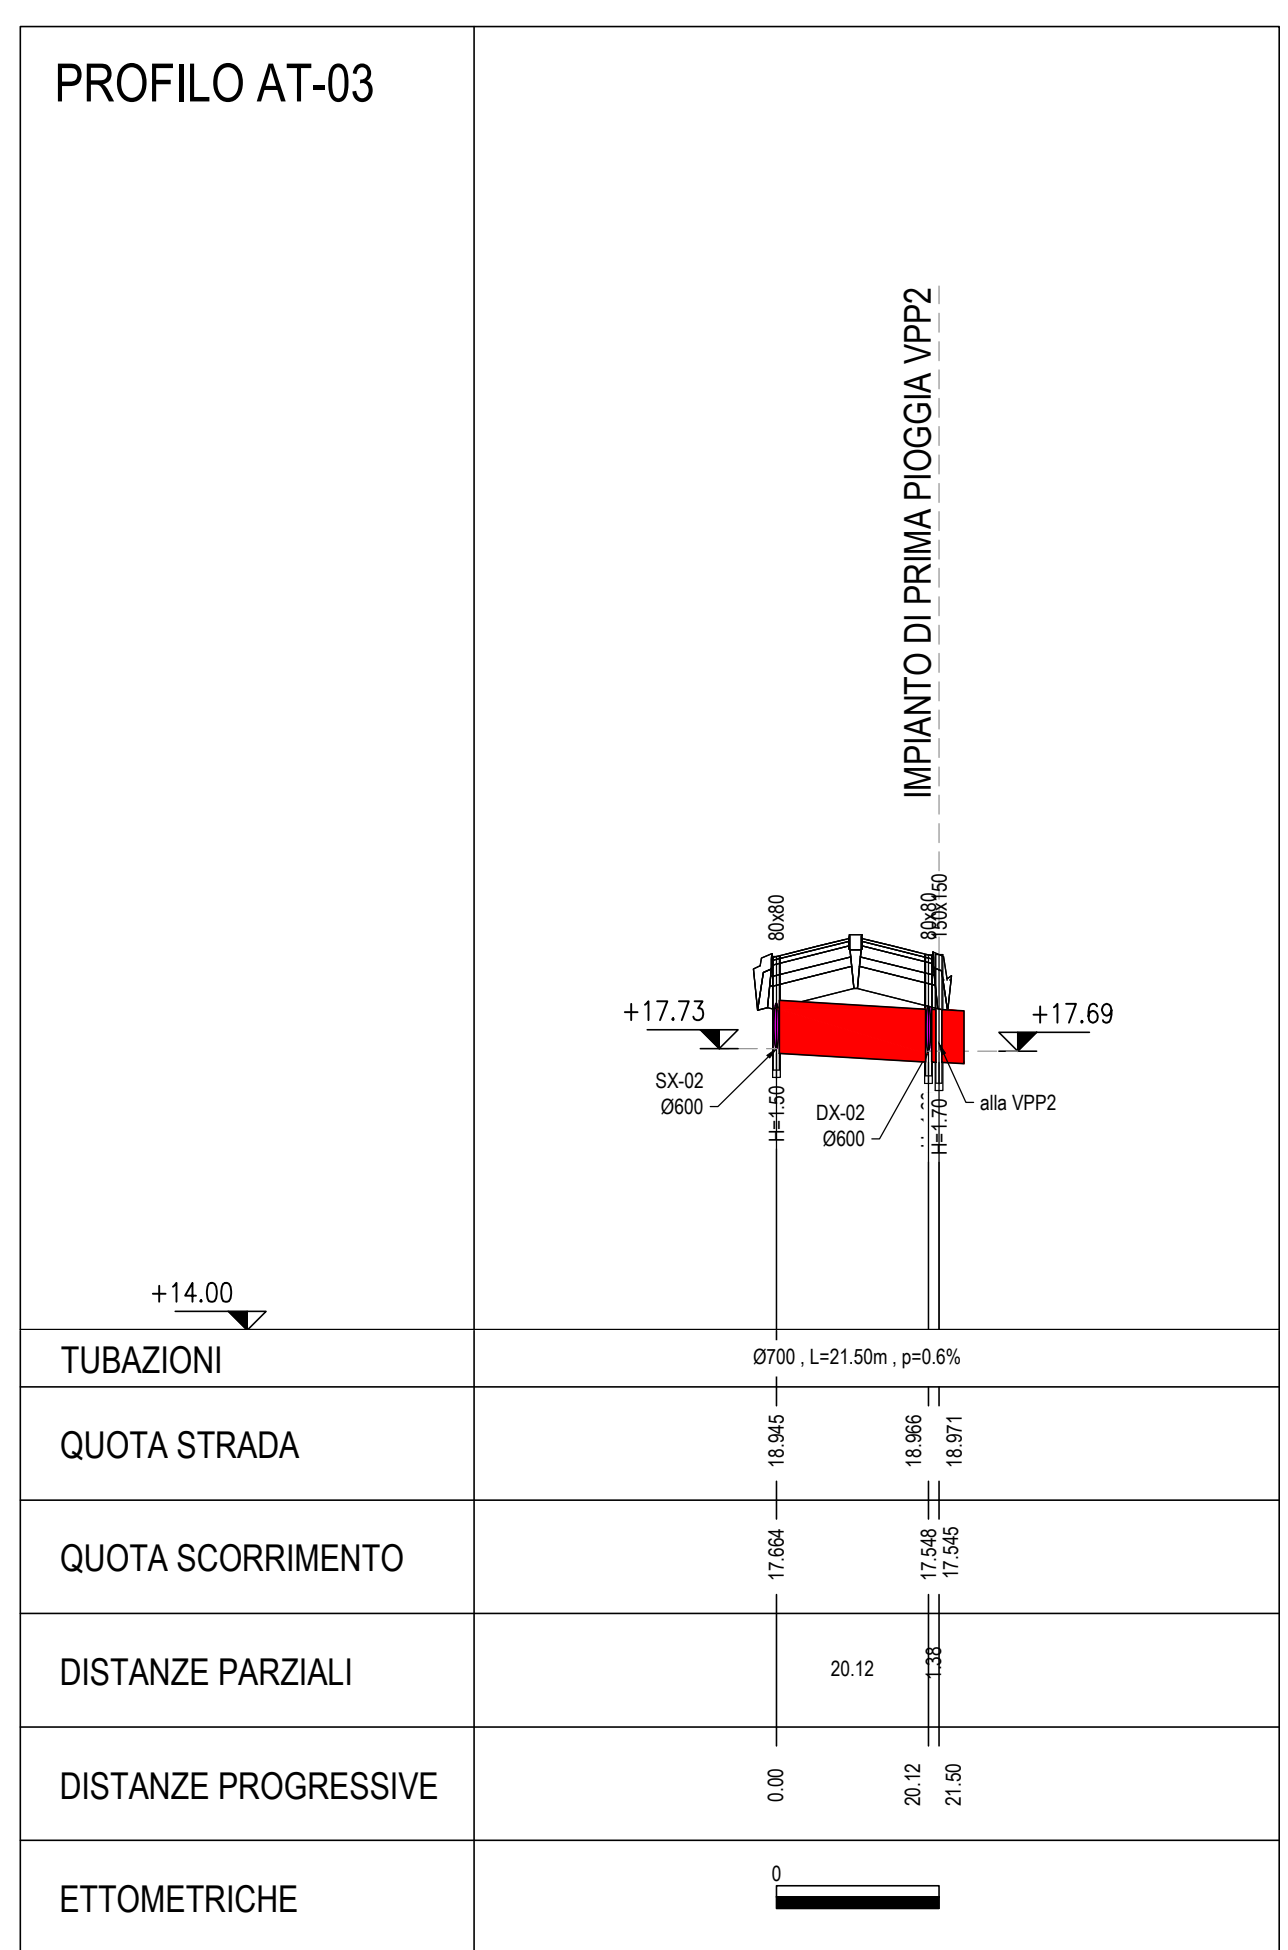

Anas SpA
 Direzione Centrale Progettazione
 PIAZZA CUPOLI 1, 07100 CAGLIARI (CA) - TEL. 070 6524498/9/0

GARA CA 08/15 - NUOVA SS 554 CAGLIARITANA
 ADEGUAMENTO DELL'ASSE ATTREZZATO URBANO ED ELIMINAZIONE DELLE INTERSEZIONI A RASO DAL KM 1+500 AL KM 11+850

PROGETTO DEFINITIVO
ASSE STRADALE PRINCIPALE
IDROLOGIA E IDRAULICA
SMALTIMENTO ACQUE DI PIATTAFORMA
 Profili dei collettori di smaltimento acque di piattaforma. Tav. 2 di 16

CODICE PROGETTO: DPCA 06 | numero: 1501 | campo 2: T00 | campo 3: 1007 | campo 4: IDR | campo 5: FP02 | campo 6: B | scala: 1:1000/100 | data: 08/12/19 | **7.37**

CONCORRENTE: **ASTALDI**

PROGETTISTA INDICATO COSTITUENDO R.T.P.:
 Capogruppo: Mandataria R.T.P. | Mandante: | Mandante: | **SWS** | **ASTALDI** | ING. FRANCESCA LEO

RESPONSABILE DELL'INTEGRAZIONE FRA LE PRESTAZIONI SPECIALISTICHE: Ing. Paolo Cucino | RESPONSABILE ELABORATO: Ing. Francesca Leo