PROFILO SX-06

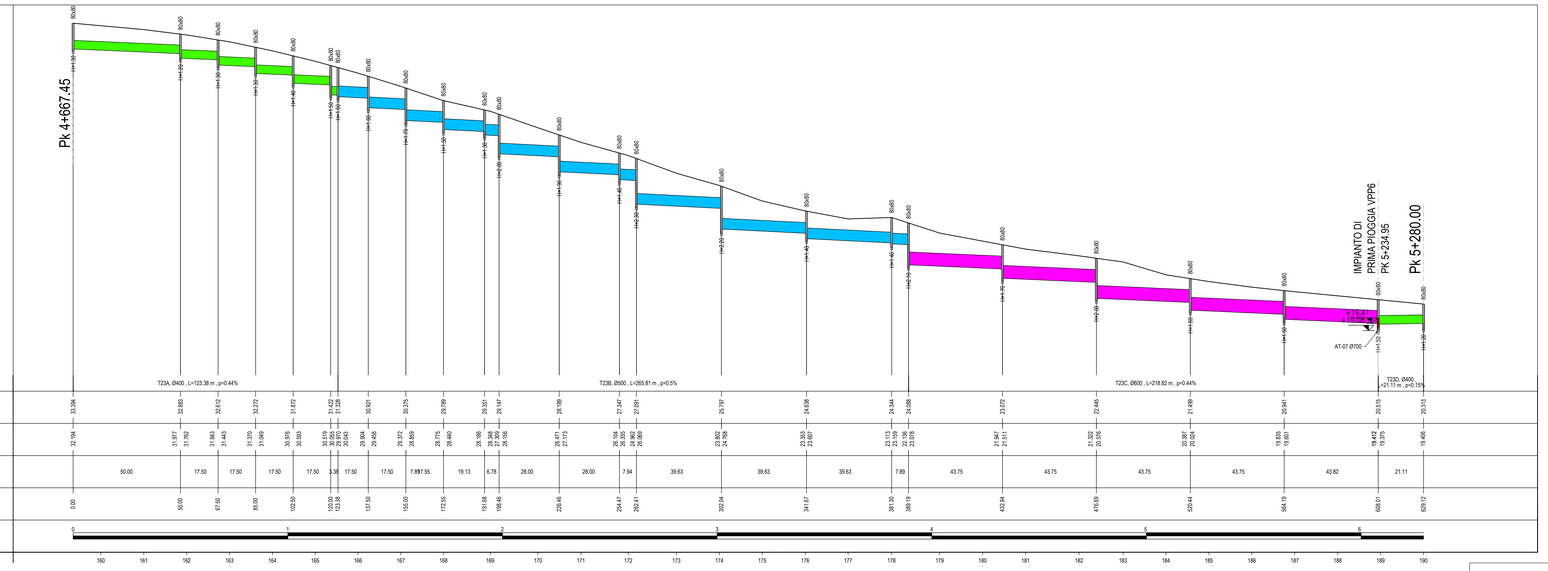

PROFILO DX-06

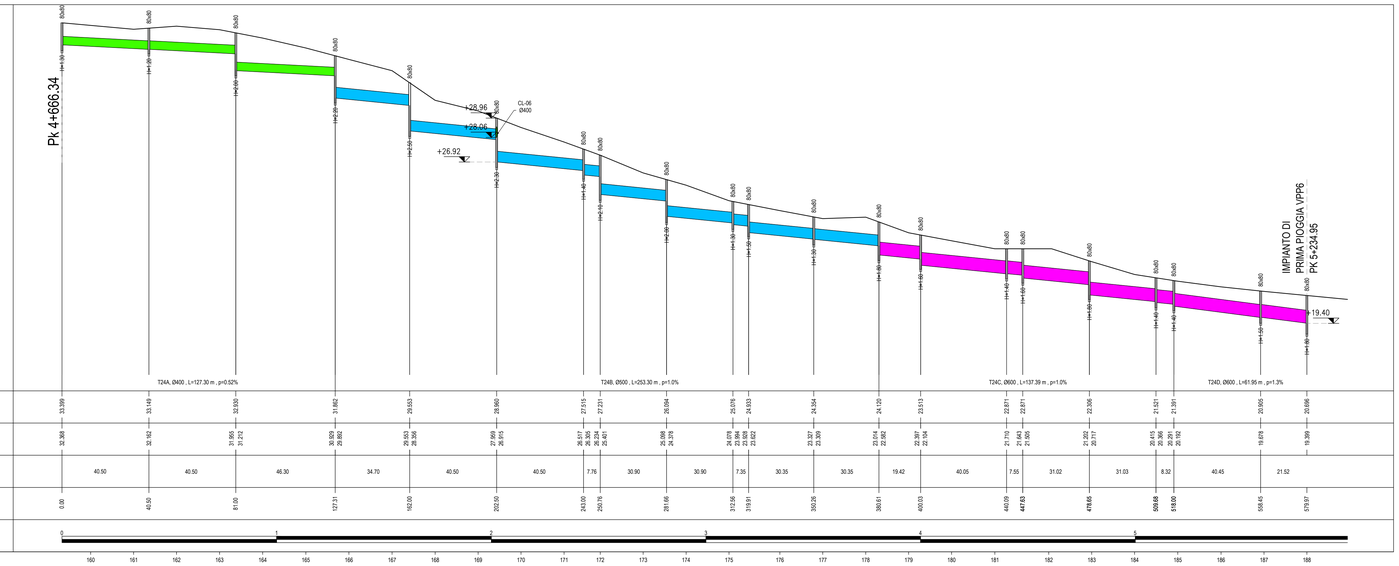

PROFILO T24bis

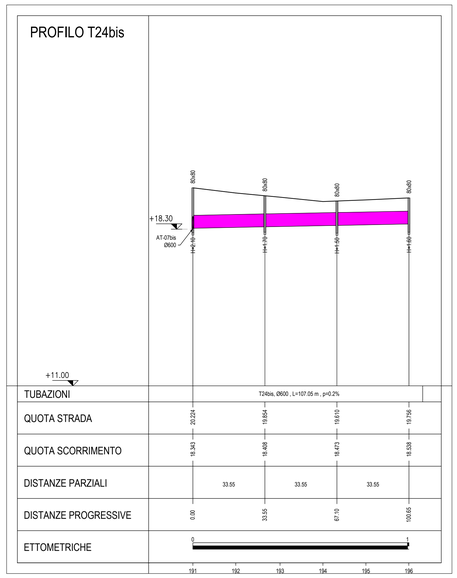

PROFILO CL-06

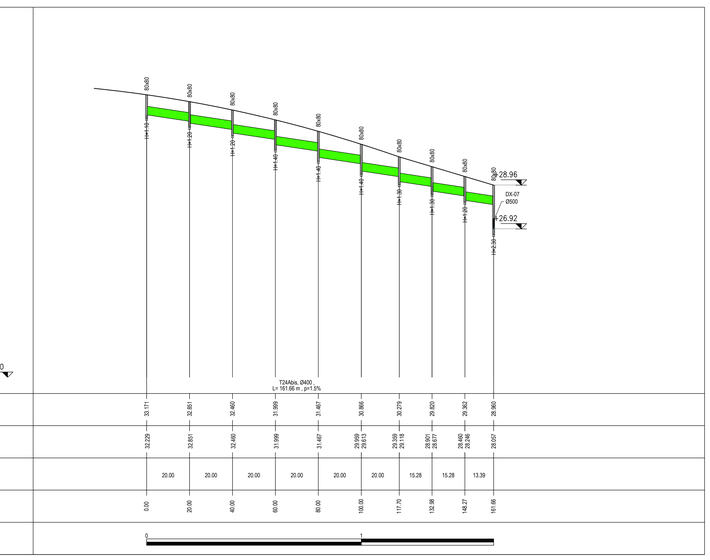

PROFILO T23-bis
PROFILO AT- 07bis

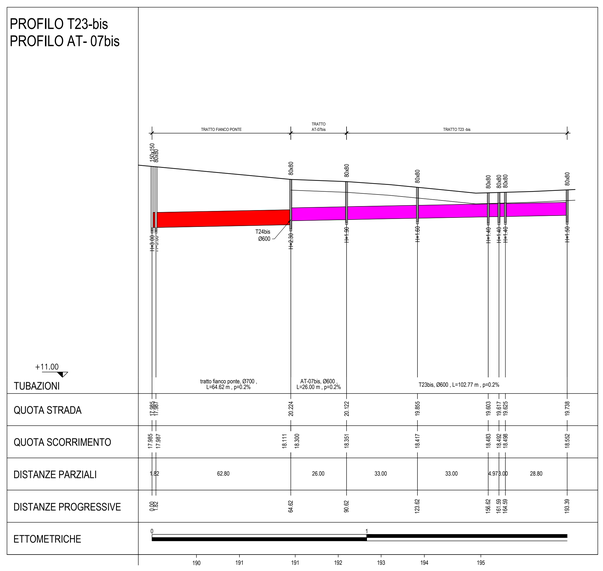

PROFILO AT-07

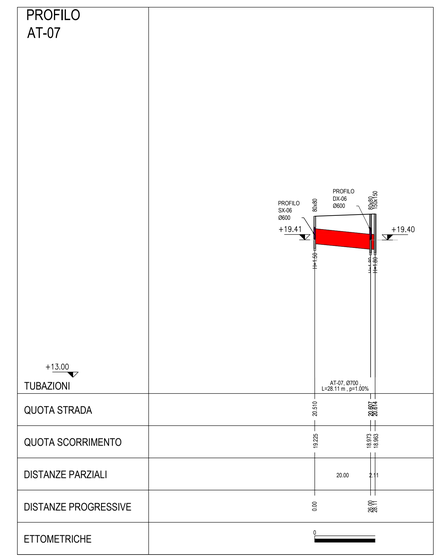

KEY-PLAN scala 1:50000

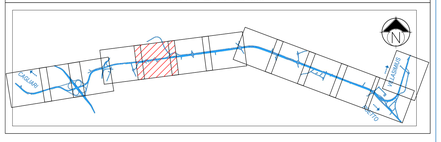

LEGENDA

- TUBI Ø700
- TUBI Ø500
- TUBI Ø300
- TUBI Ø600
- TUBI Ø400

NOTA

1. L'INTERASSE MASSIMO TRA LE CADITOIE È PARI A 20m

LEGENDA

PROFILO SX: DIREZIONE DI PERCORRENZA VILLASIMIUS-CAGLIARI
PROFILO DX: DIREZIONE DI PERCORRENZA CAGLIARI-VILLASIMIUS
PROFILO CL: DIREZIONE DI PERCORRENZA CAGLIARI-VILLASIMIUS TRATTO CENTRALE

Anas SpA
Direzione Centrale Progettazione
CUP F26D20003400001 CIG 6524496968B

GARA CA 08/15 - NUOVA SS 554 CAGLIARITANA
ADEGUAMENTO DELL'ASSE ATTREZZATO URBANO ED ELIMINAZIONE DELLE INTERSEZIONI A RASO DAL KM 1+500 AL KM 11+850

PROGETTO DEFINITIVO

ASSE STRADALE PRINCIPALE
IDROLOGIA E IDRAULICA
SMALTIMENTO ACQUE DI PIATTAFORMA

Profili dei collettori di smaltimento acque di piattaforma. Tav. 6 di 16

CODICE PROGETTO progetto	liv.	numero	CODICE ELABORATO campo 1	campo 2	campo 3	campo 4	rev	SCALA	DATA	
D P C A 0 6	D	1 5 0 1	T 0 0	I D 0 7	I D R	F P 0 6	B	1:10000/100	08/12/19	7.37

CONCORRENTE:

ASTALDI

PROGETTISTA INDICATO COSTITUENDO R.T.P.

Capogruppo Mandataria R.T.P.: SWS
Mandante: ASTALDI
Mandante: ING. FRANCESCA LEO

RESPONSABILE DELL'INTEGRAZIONE FRA LE PRESTAZIONI SPECIALISTICHE
Ing. Paolo Cucino

RESPONSABILE ELABORATO
Ing. Francesca Leo

DEFINED SCALE APPLIES TO A0 FORMAT