

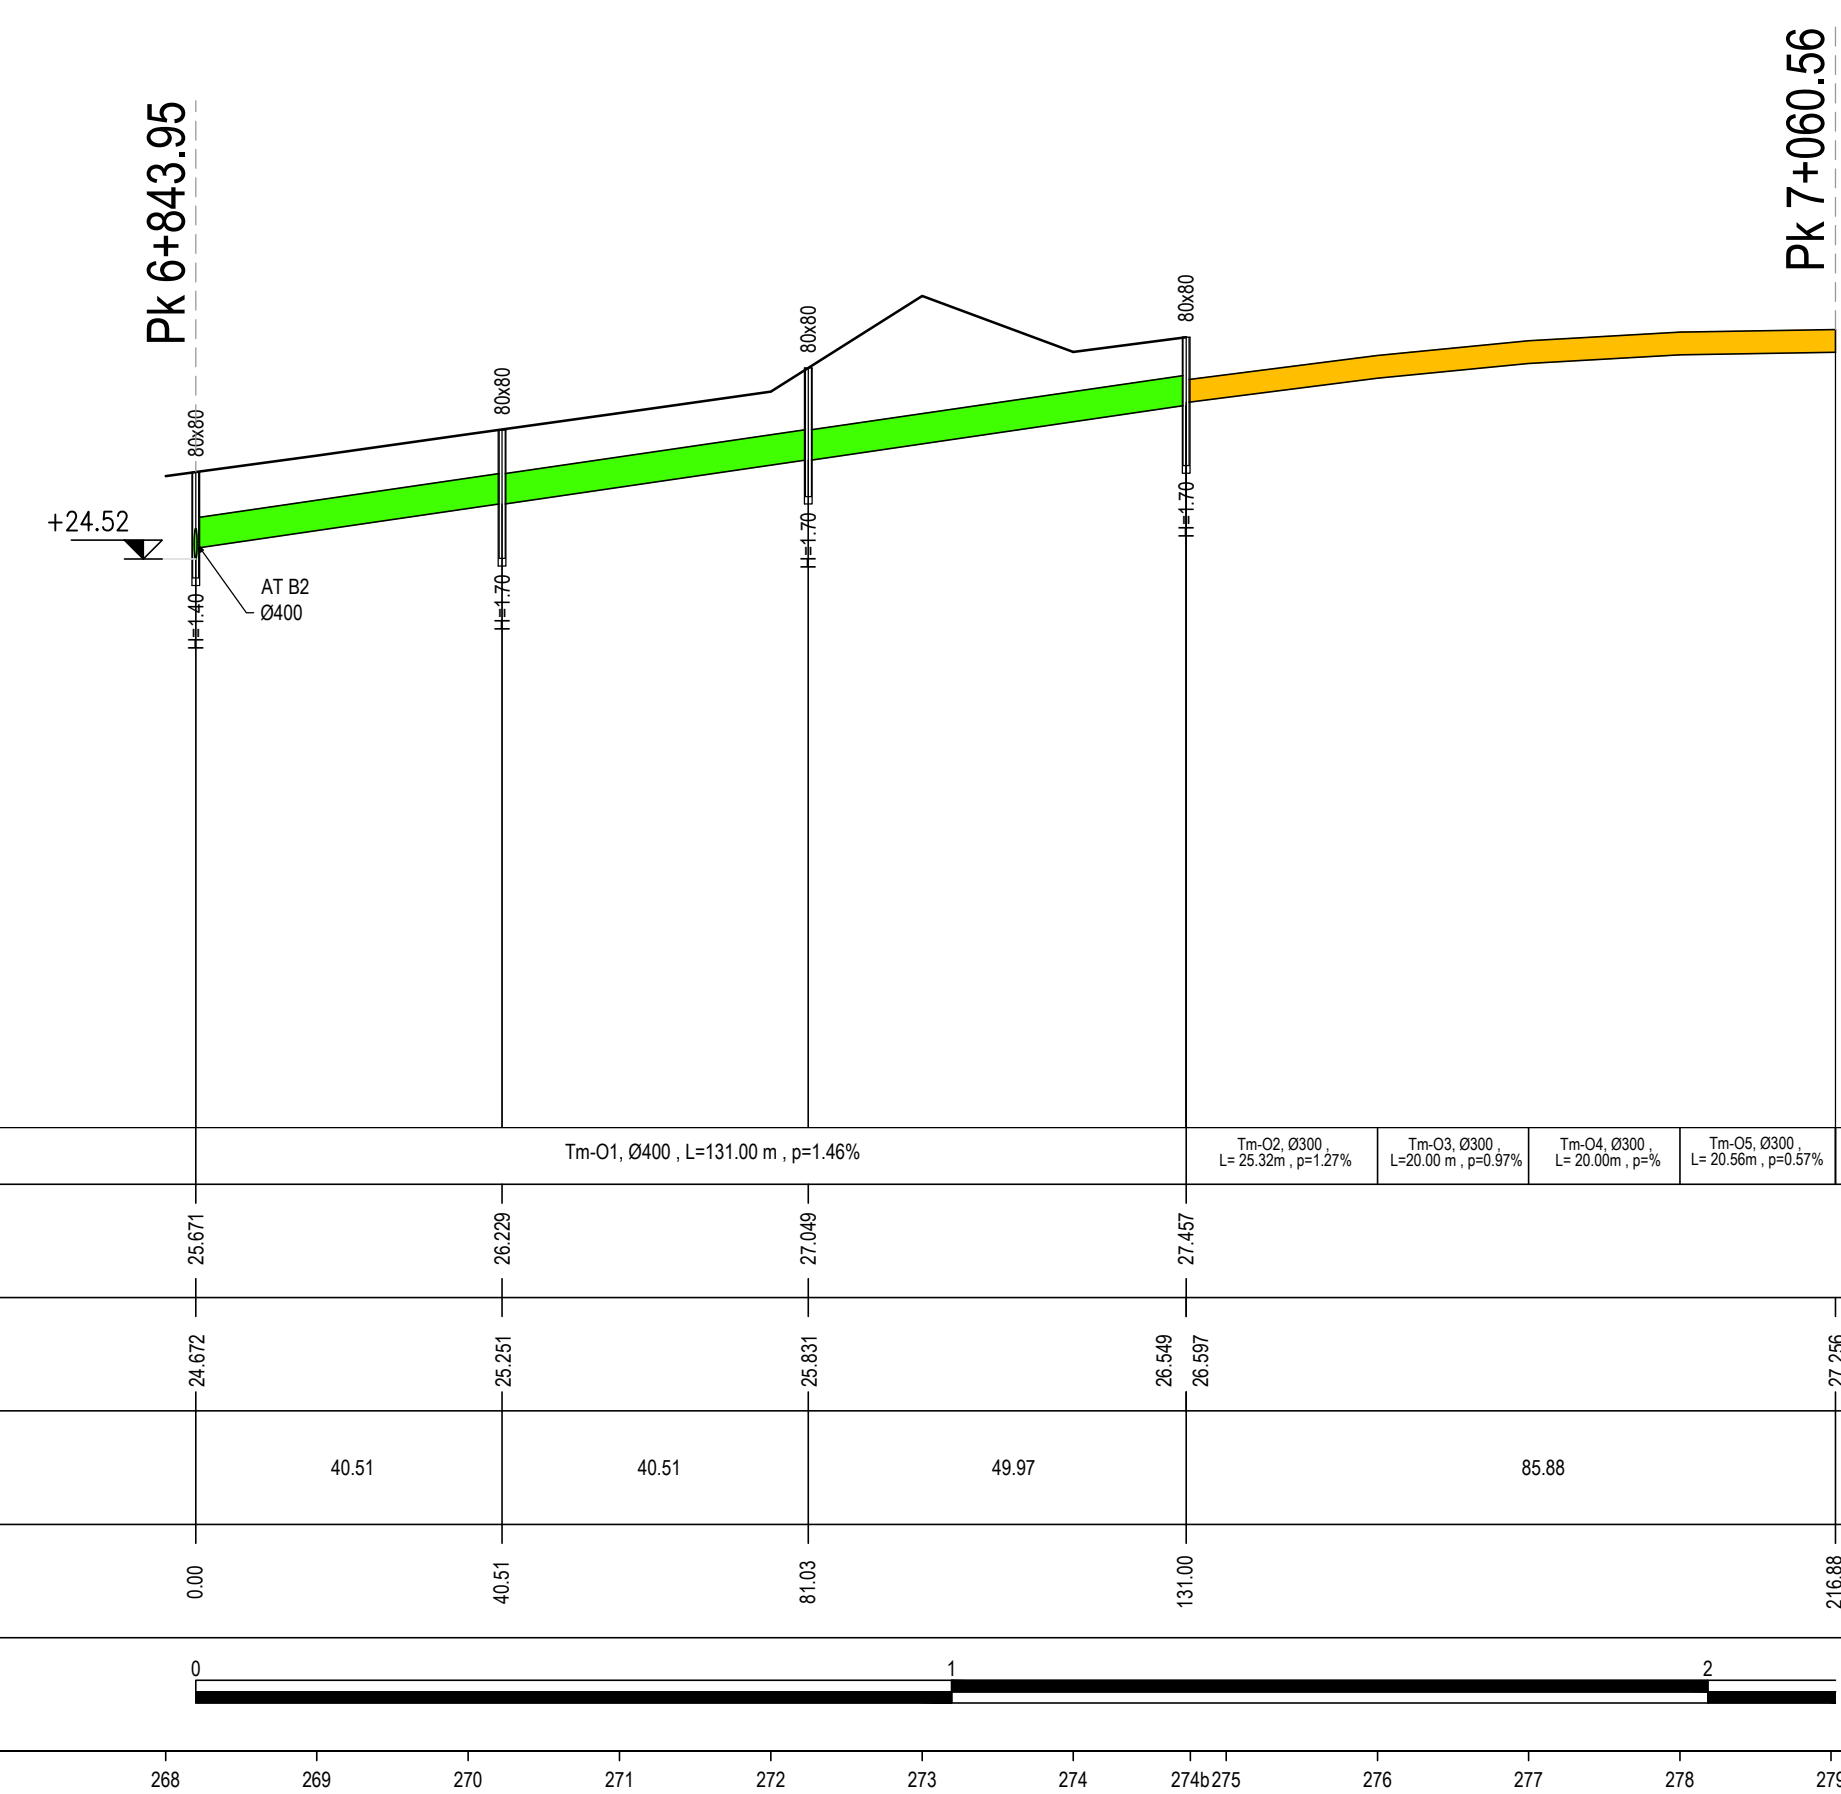


PROFILO SX-09

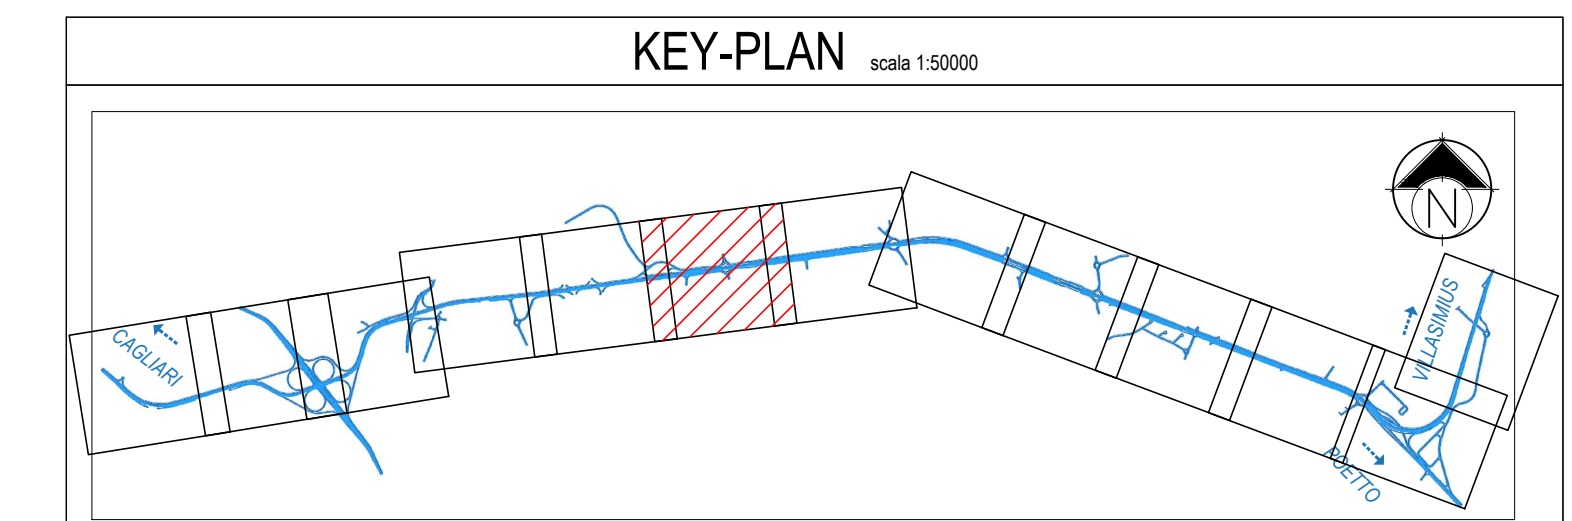

PROFILO AT-B2

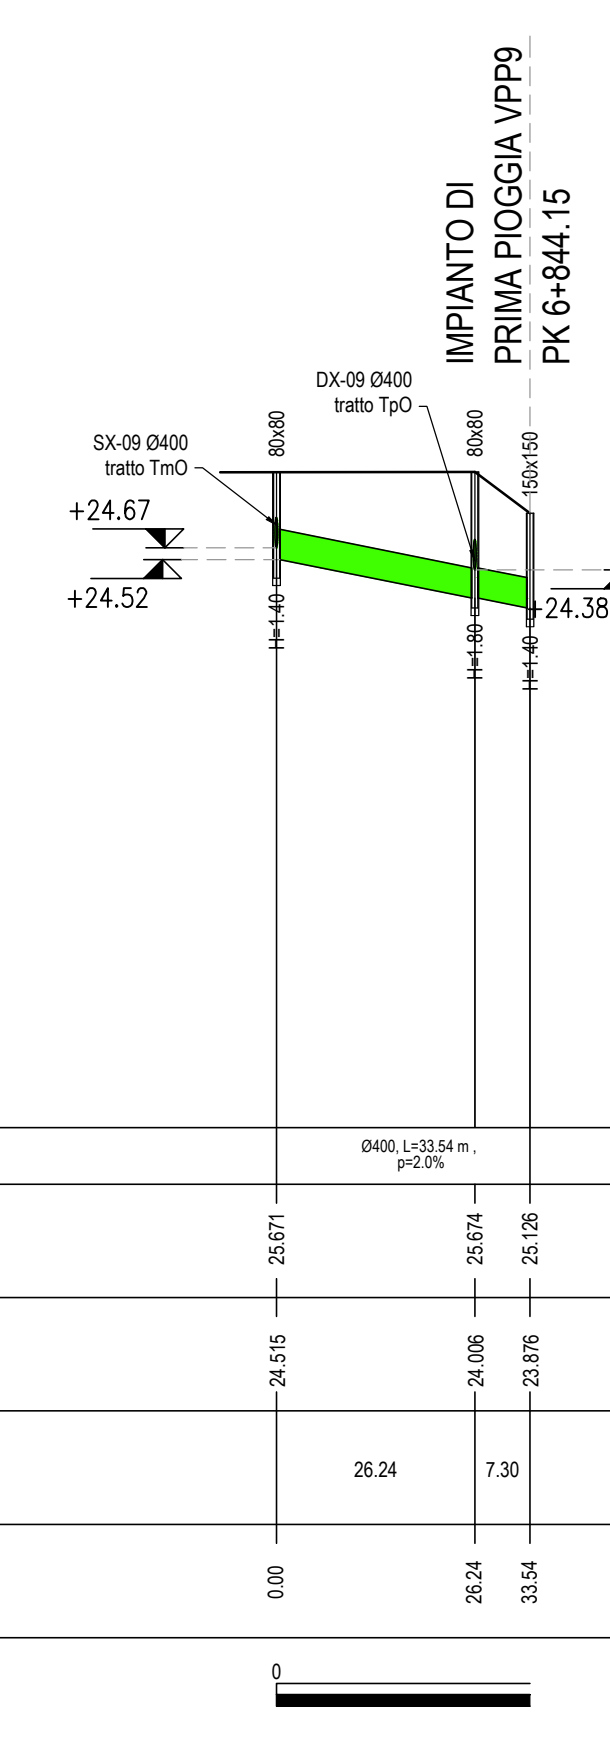

LEGENDA




NOTA

1. L'INTERASSE MASSIMO TRA LE CADITOIE E PARI A 20m

LEGENDA

PROFILO SX: DIREZIONE DI PERCORRENZA VILLASIMIUS-CAGLIARI
 PROFILO DX: DIREZIONE DI PERCORRENZA CAGLIARI-VILLASIMIUS
 PROFILO CL: DIREZIONE DI PERCORRENZA CAGLIARI-VILLASIMIUS TRATTO CENTRALE

PROFILO DX-09

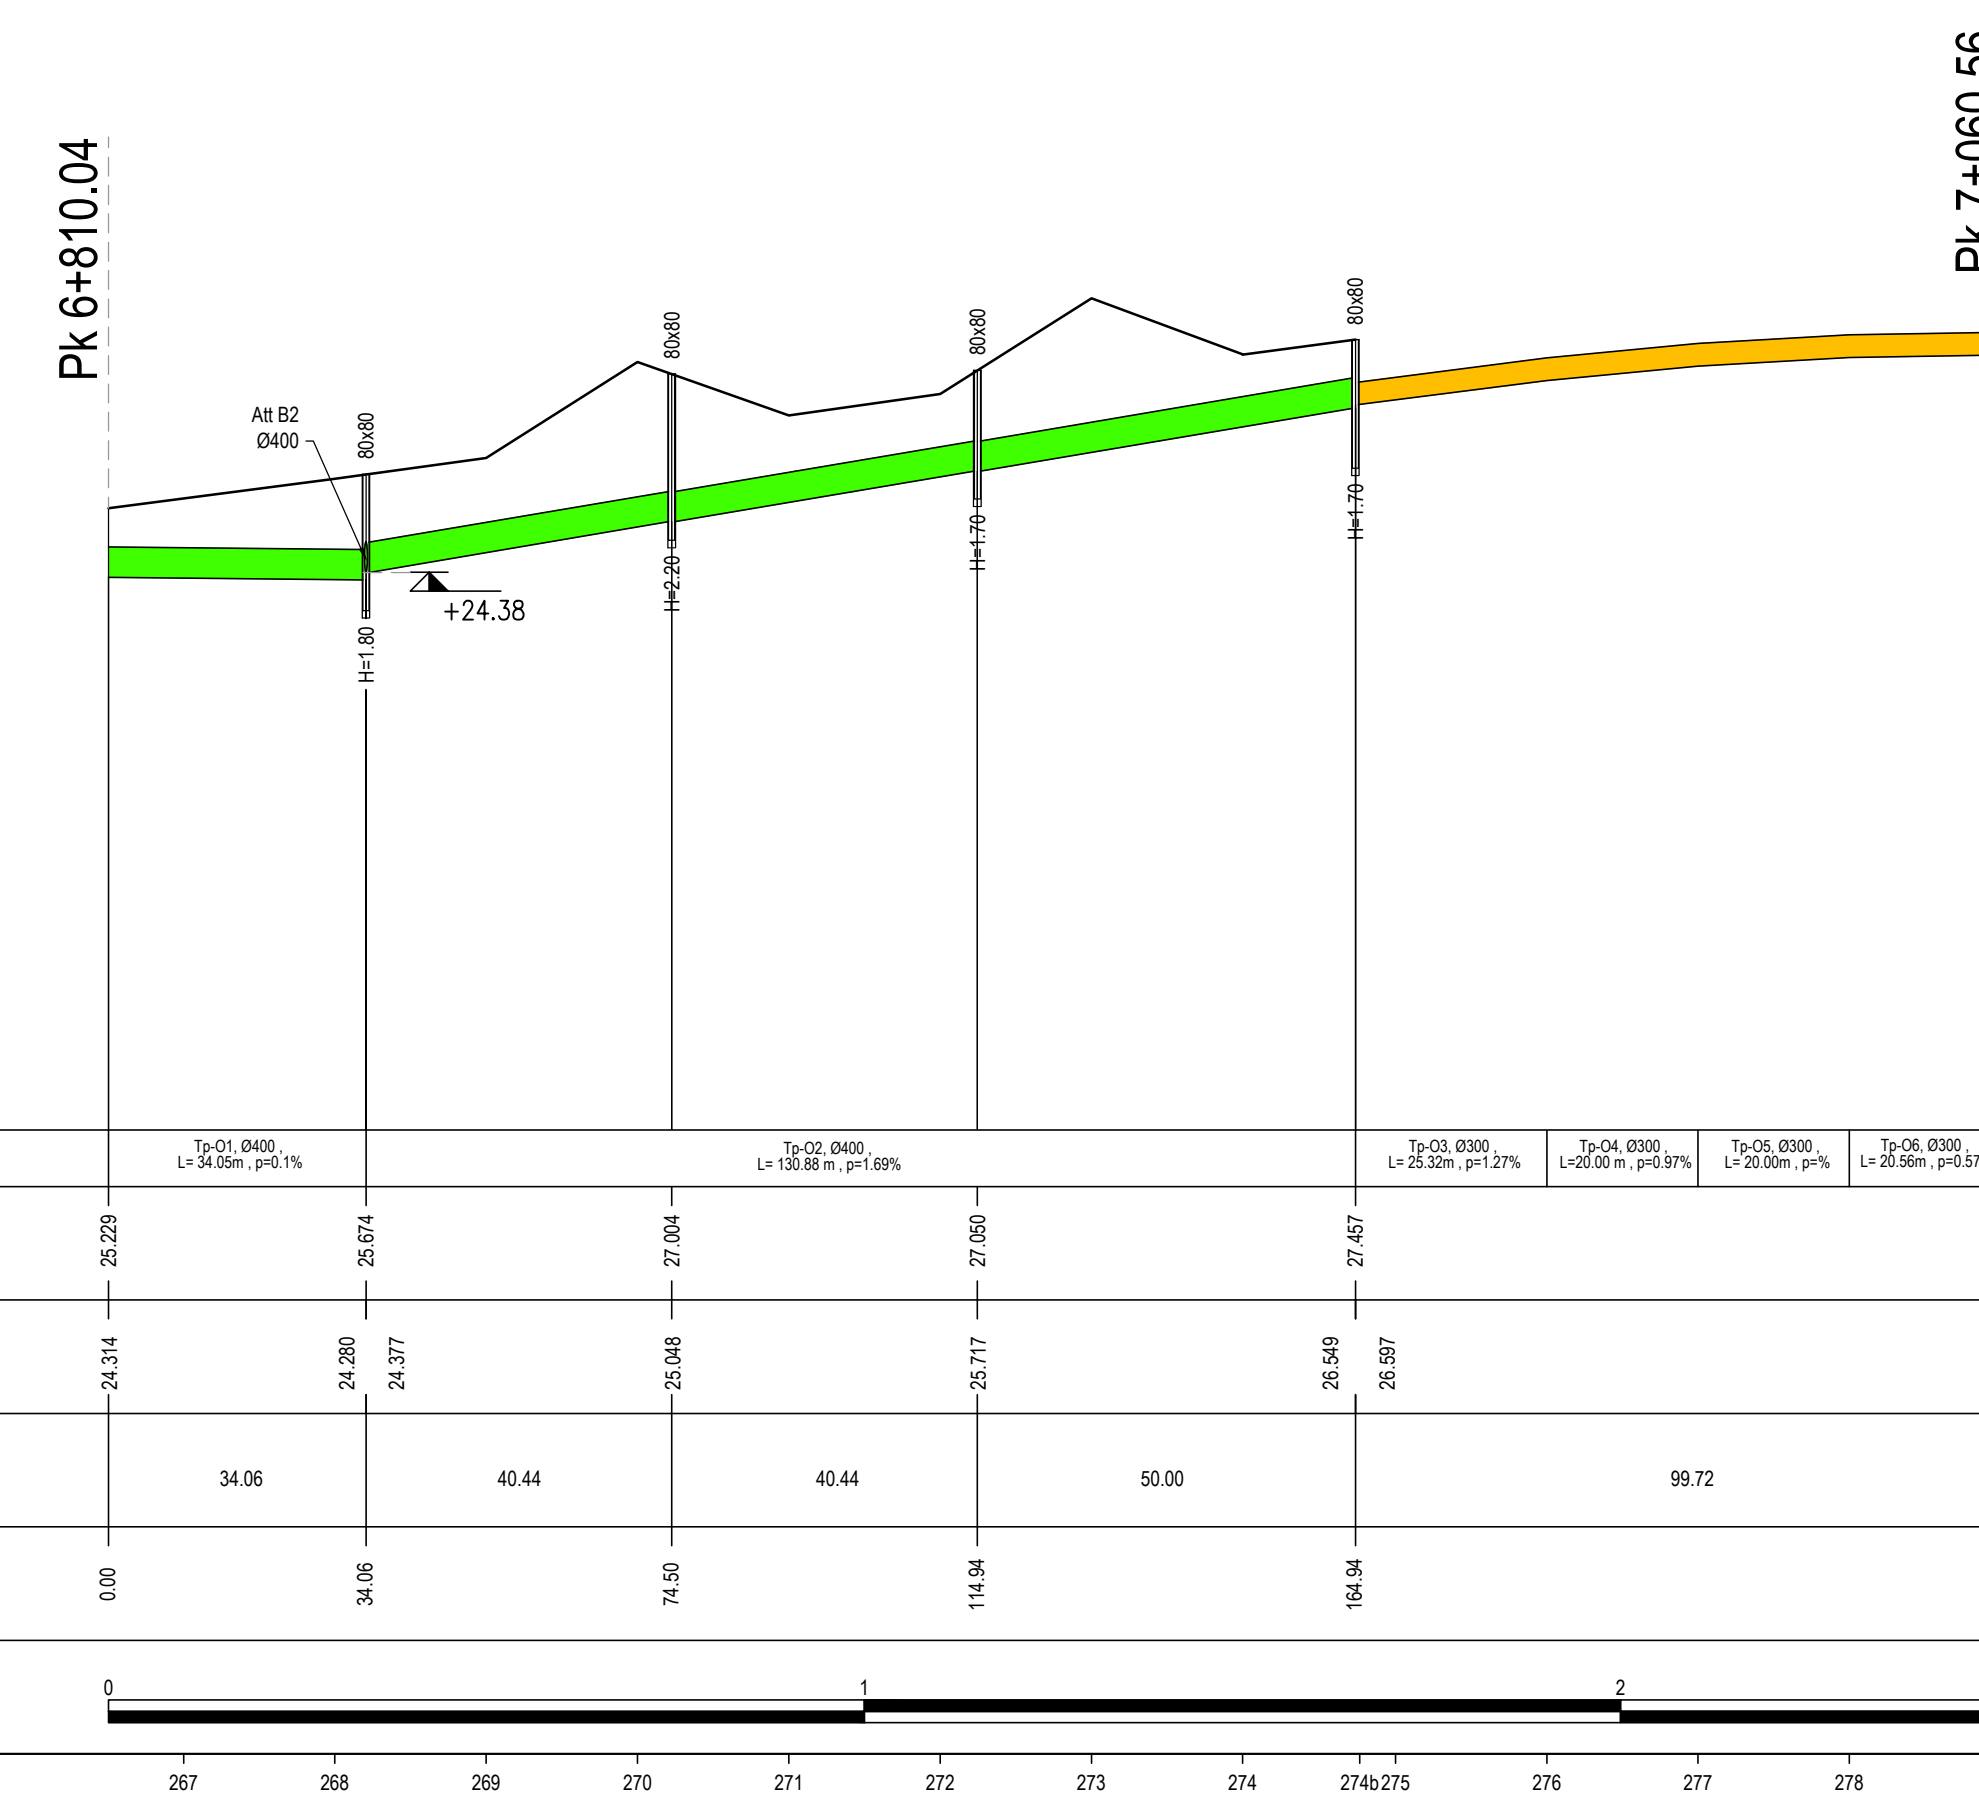

Anas SpA
 Direzione Centrale Progettazione
F2602000340001 | 652449806B

GARA CA 08/15 - NUOVA SS 554 CAGLIARITANA
 ADEGUAMENTO DELL'ASSE ATTREZZATO URBANO ED ELIMINAZIONE
 DELLE INTERSEZIONI A RASO DAL KM 1+500 AL KM 11+850

PROGETTO DEFINITIVO
 ASSE STRADALE PRINCIPALE
 IDROLOGIA E IDRAULICA
 SMALTIMENTO ACQUE DI PIATTAFORMA

Profili dei collettori di smaltimento acque di piattaforma. Tav. 9 di 16

CODICE PROGETTO: DPCA06D1501T001D07IDRFP09B

CODICE ELABORATO: campo 1 campo 2 campo 3 campo 4 rev

SCALA: 1:10000/100

DATA: 08/12/19

7.37

CONCORRENTE:

PROGETTISTA INDICATO COSTITUENDO R.T.P.
 Capogruppo: Mandataria R.T.P. Mandante Mandante

ING. FRANCESCA LEO

RESPONSABILE DELL'INTEGRAZIONE
 Ing. Paolo Cuccino

RESPONSABILE ELABORATO
 Ing. Francesca Leo