PROFILO DX-15-A

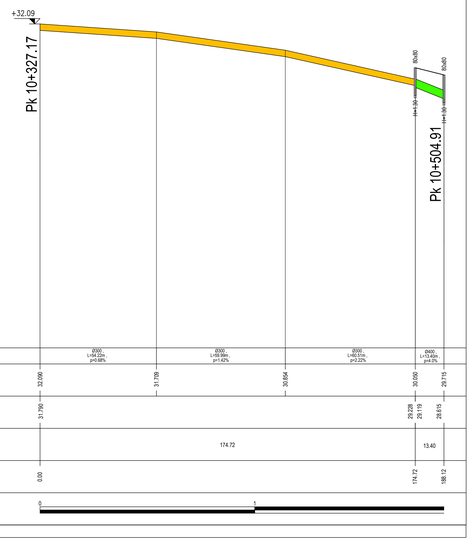

PROFILO CL-15A

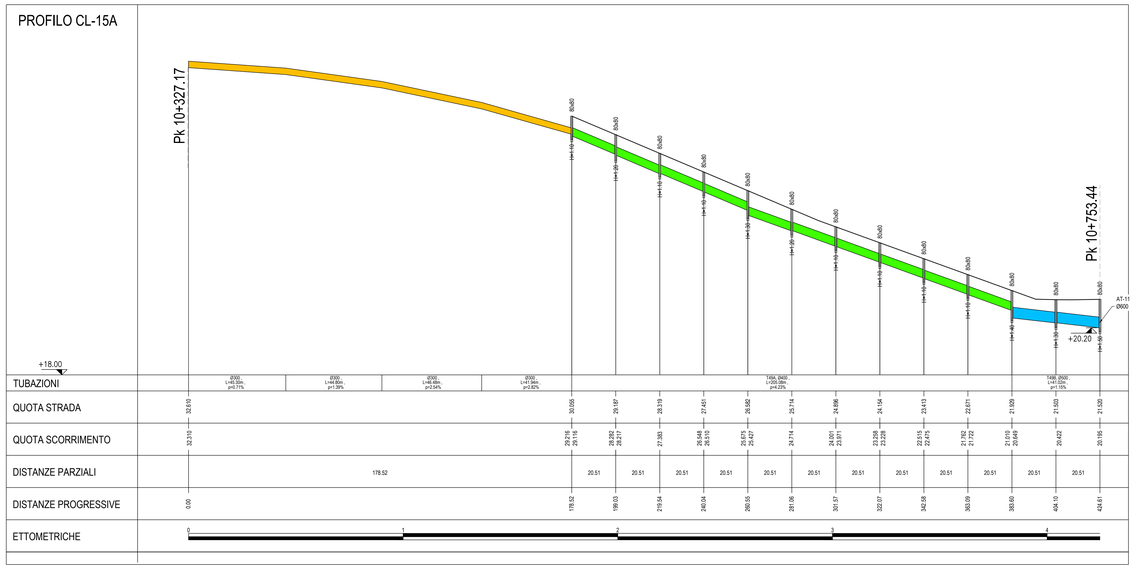

KEY-PLAN

scala 1:50000

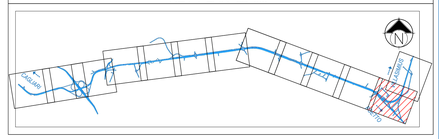

LEGENDA

TUBI Ø700 · TUBI Ø500 · TUBI Ø300 · TUBI Ø600 · TUBI Ø400

NOTA

1. L'INTERASSE MASSIMO TRA LE CADITOIE È PARI A 20m

LEGENDA

PROFILO SX: DIREZIONE DI PERCORRENZA VILLASIMIUS-CAGLIARI
PROFILO DX: DIREZIONE DI PERCORRENZA CAGLIARI-VILLASIMIUS
PROFILO CL: DIREZIONE DI PERCORRENZA CAGLIARI-VILLASIMIUS TRATTO CENTRALE

PROFILO SX-15-A

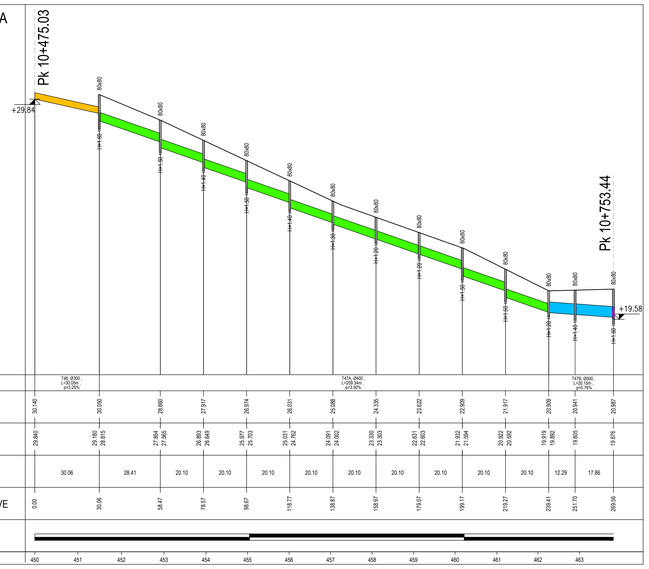

PROFILO SX-15B

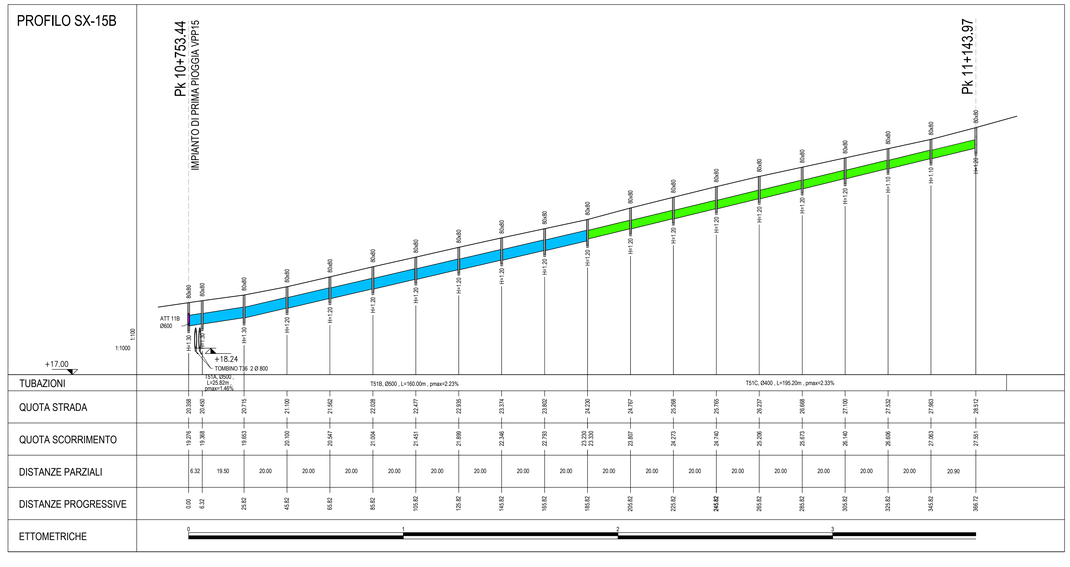

PROFILO CL-15B

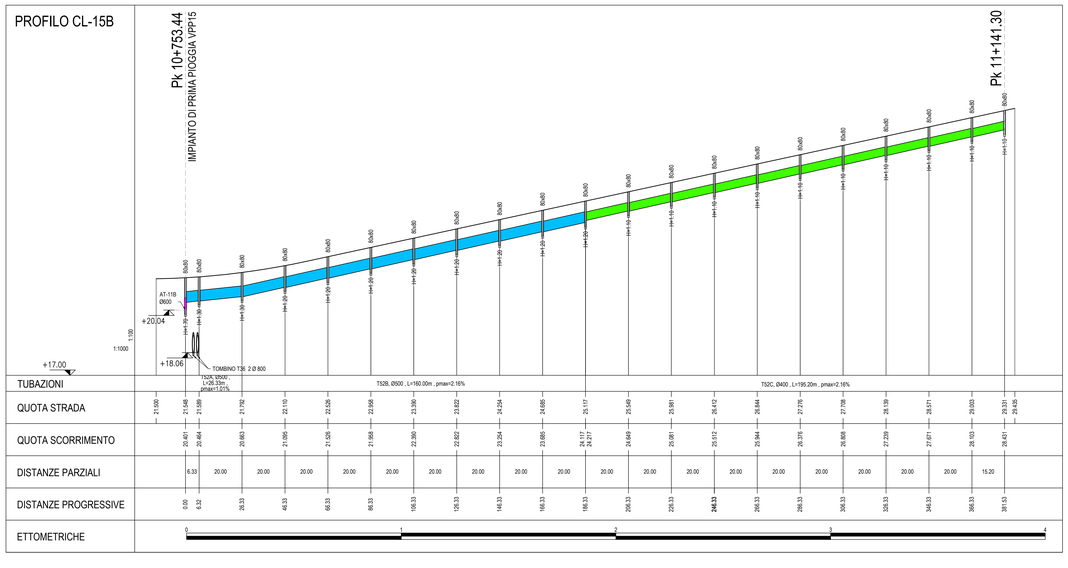

PROFILO AT-11B

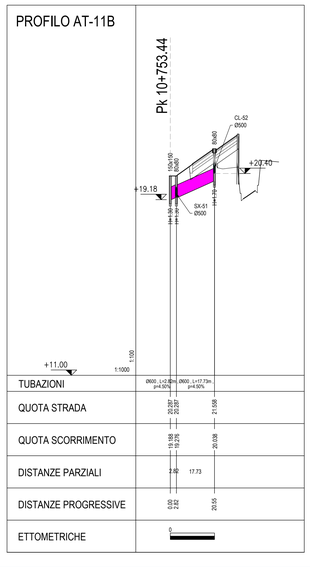

PROFILO AT- 11

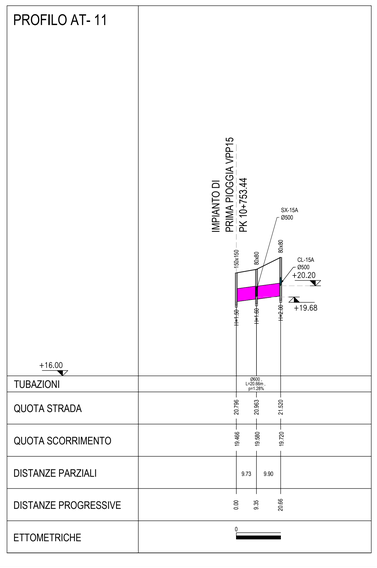

Anas SpA
Direzione Centrale Progettazione

CUP F26D20003400001 · CIG 652449636B

GARA CA 08/15 - NUOVA SS 554 CAGLIARITANA

ADEGUAMENTO DELL'ASSE ATTREZZATO URBANO ED ELIMINAZIONE DELLE INTERSEZIONI A RASO DAL KM 1+500 AL KM 11+850

PROGETTO DEFINITIVO

ASSE STRADALE PRINCIPALE

IDROLOGIA E IDRAULICA

SMALTIMENTO ACQUE DI PIATTAFORMA

Profili dei collettori di smaltimento acque di piattaforma. Tav. 15 di 16

CODICE PROGETTO			CODICE ELABORATO							SCALA	DATA	
progetto	liv.	numero	campo 1	campo 2	campo 3	campo 4	riev					
D P C A 0 6	D	1 5 0 1	T 0 0	I D 0 7	I D R	F P 1 5	B	1:1000/100	06/12/19	**7.37**

CONCORRENTE: ASTALDI

PROGETTISTA INDICATO COSTITUENDO R.T.P.

Capogruppo Mandataria R.T.P. — SWS

Mandante — ASTALDI

Mandante — ING. FRANCESCA LEO

RESPONSABILE DELL'INTEGRAZIONE FRA LE PRESTAZIONI SPECIALISTICHE: Ing. Paolo Cucino

RESPONSABILE ELABORATO: Ing. Francesca Leo

DEFINED SCALE APPLIES TO A0 FORMAT