


PLANIMETRIA SMALTIMENTO ACQUE DI PIATTAFORMA
TAV. 10 DI 13 scale 1:1000

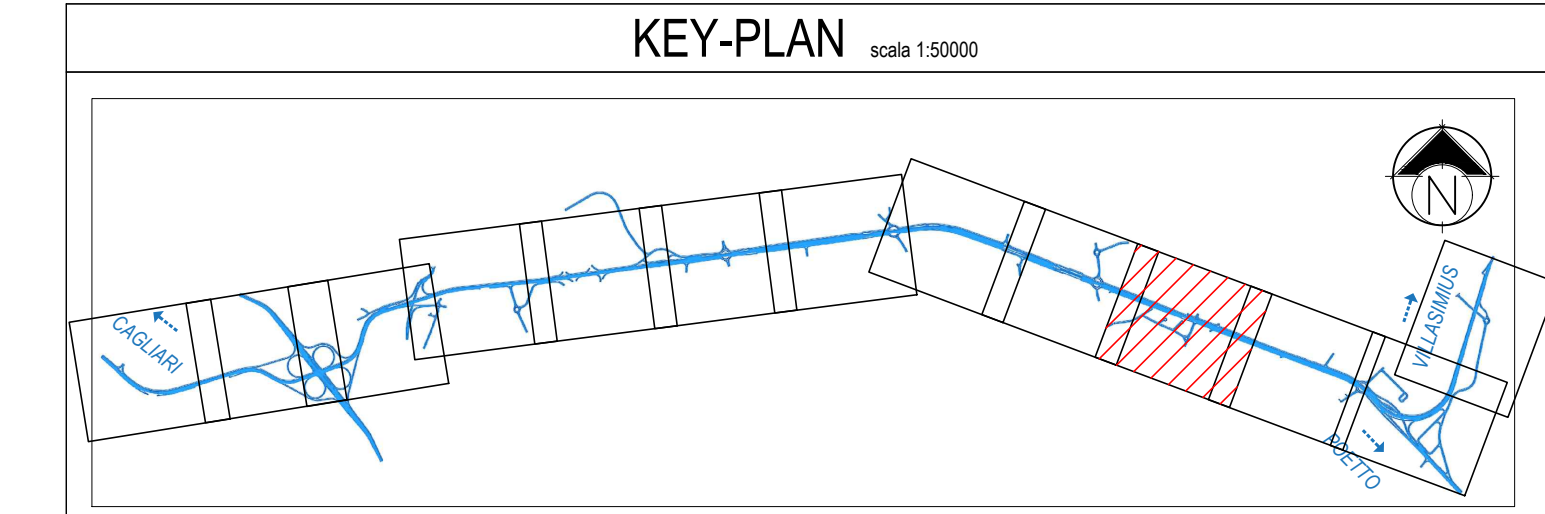

LEGENDA

	TUBI Ø300		TUBI Ø500		VPPH IMPIANTO DI PRIMA PIOGGIA
	TUBI Ø400		TUBI Ø600		VASCA DI SOLLEVAMENTO
	TUBI Ø700				

- NOTE**
- L'INTERASSE TRA LE CADITOIE È PARI A 20m
 - PER LE QUOTE ALTIMETRICHE DELLE TUBAZIONI IDRAULICHE SI VEDANO LE TAVOLE DEI PROFILI RELATIVE A CIASCUN IMPIANTO DI PRIMA PIOGGIA.

Anas SpA
Direzione Centrale Progettazione
Cagliari

GARA CA 08/15 - NUOVA SS 554 CAGLIARITANA
ADEGUAMENTO DELL'ASSE ATTREZZATO URBANO ED ELIMINAZIONE
DELLE INTERSEZIONI A RASO DAL KM 1+500 AL KM 1+850

PROGETTO DEFINITIVO
ASSE STRADALE PRINCIPALE
IDROLOGIA E IDRAULICA
SMALTIMENTO ACQUE DI PIATTAFORMA
Planimetria smaltimento acque di piattaforma. Tav. 10 di 13

CODICE PROGETTO	CODICE ELABORATO	SCALA	DATA
DPCA06 D 1501 T00 I007 IDR PP10 E		1:1000	08/12/2019

7.46

CONCORRENTE:

ASTALDI

PROGETTISTA INDICATO COSTITUENDO R.T.P.
Cooperativo Mandataria R.T.P. Mandante Mandante

SWS **ASTALDI** **ING. FRANCESCA LEO**

RESPONSABILE DELL'INTEGRAZIONE
FRA LE PRESTAZIONI SPECIALISTICHE
Ing. Paolo Cuccino

RESPONSABILE ELABORATO
Ing. Francesca Leo