
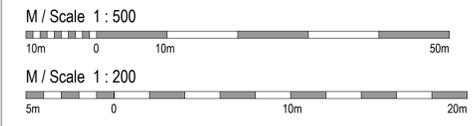
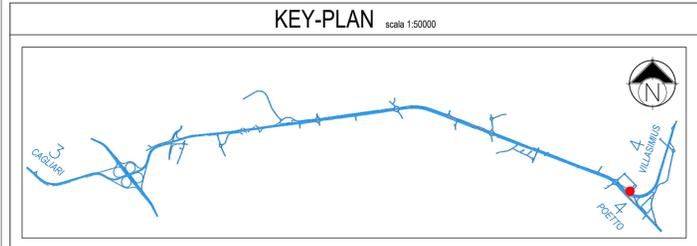



SEZIONE LONGITUDINALE TUBO DI RECAPITO IN VASCA DI SOLLEVAMENTO

scala 1:200

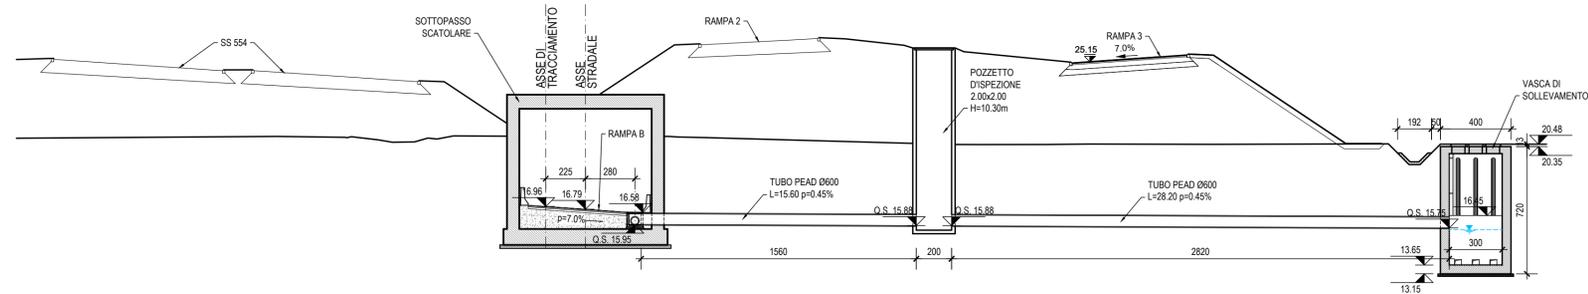

PLANIMETRIA DI PROGETTO

scala 1:500

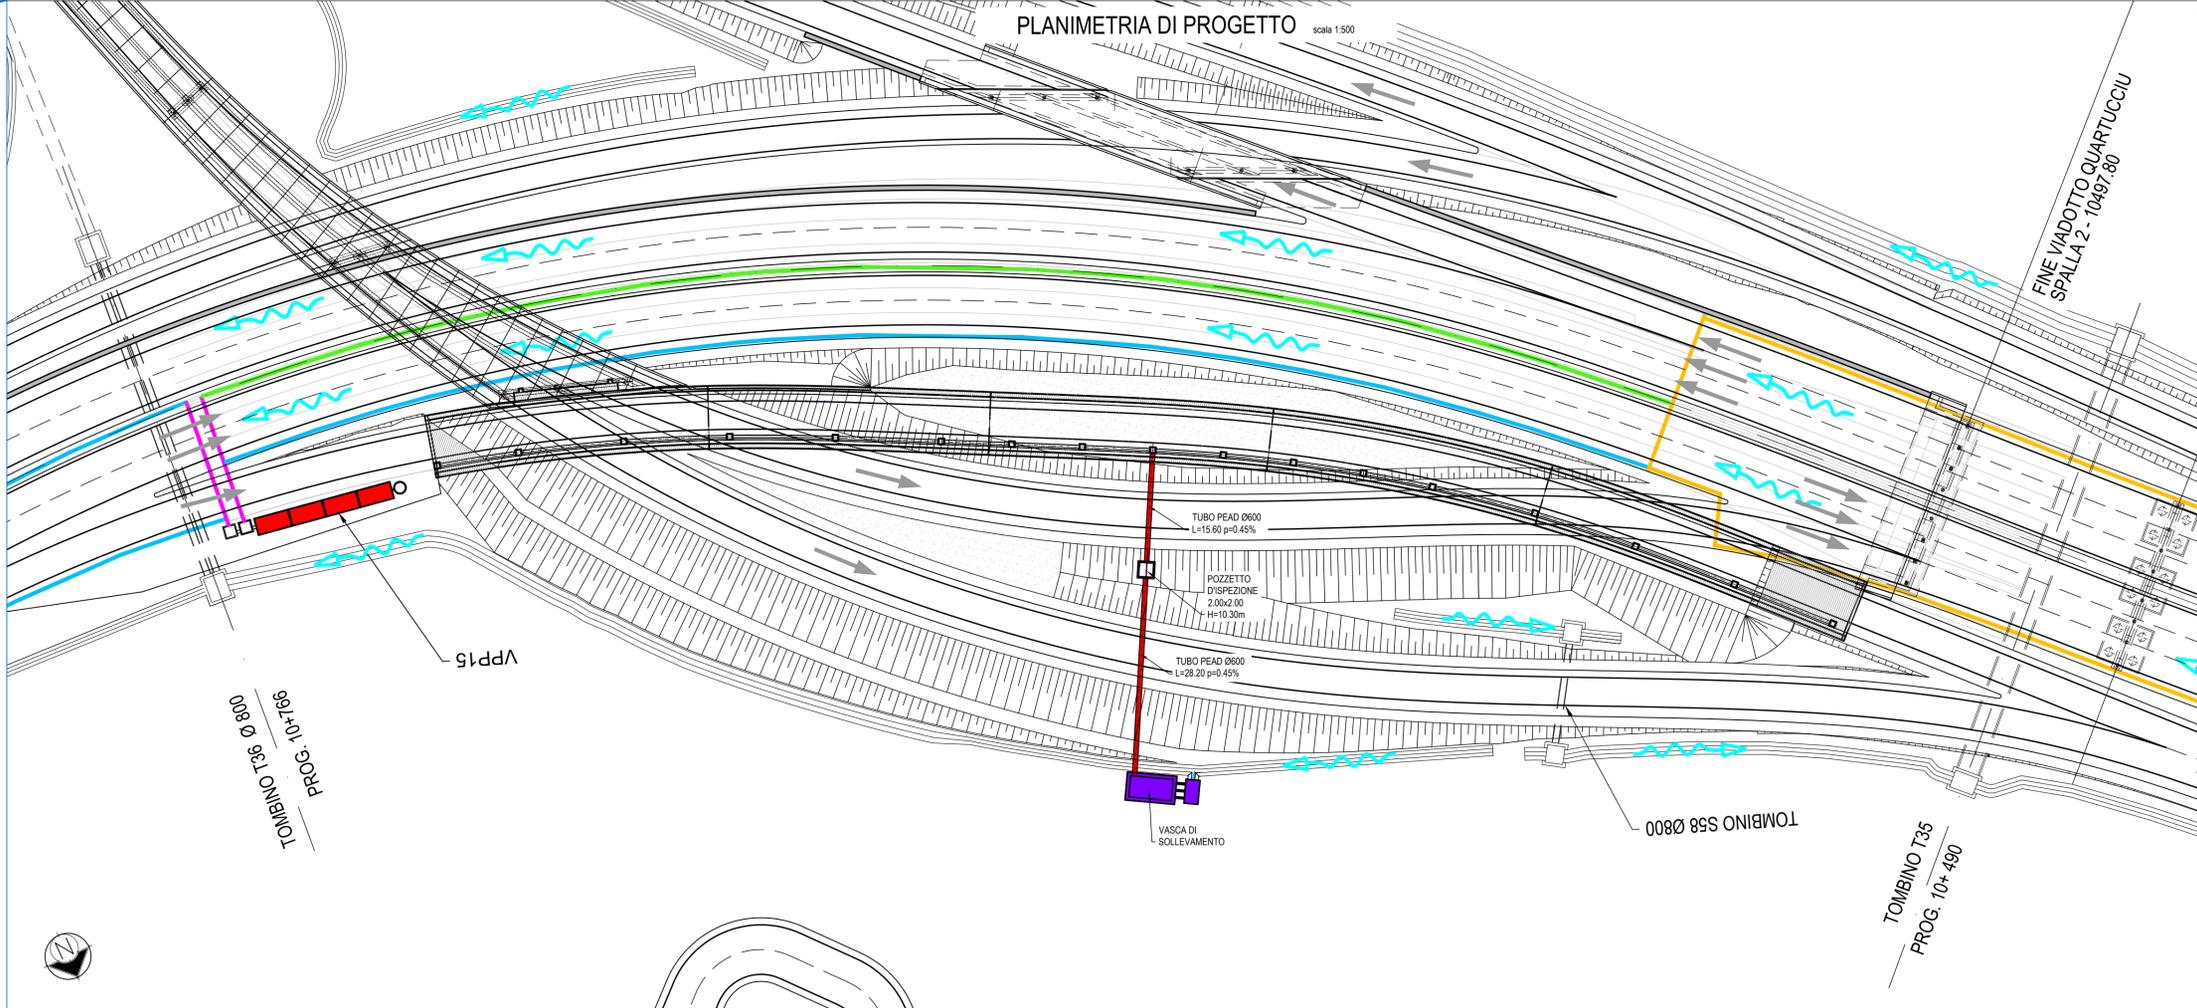

Anas SpA
Direzione Centrale Progettazione

CUP F2602000340001 CIG 652449686B

GARA CA 08/15 - NUOVA SS 554 CAGLIARITANA
ADEGUAMENTO DELL'ASSE ATTREZZATO URBANO ED ELIMINAZIONE DELLE INTERSEZIONI A RASO DAL KM 1+500 AL KM 11+850

OFFERTA TECNICA
ASSE STRADALE PRINCIPALE
IDROLOGIA E IDRAULICA
SMALTIMENTO ACQUE DI PIATTAFORMA
Smaltimento acque sottovia. Planimetria e particolari

| CODICE PROGETTO | | | CODICE ELABORATO | | | | SCALA | DATA |
|-----------------|------|--------|------------------|---------|---------|---------|-------|------------|
| progetto | liv. | numero | campo 1 | campo 2 | campo 3 | campo 4 | rev | |
| DPCA 06 | D | 1501 | T00 | ID07 | IDR | PP14 | A | VARIE |
| | | | | | | | | 05/11/2017 |

ASTALDI

PROGETTISTA INDICATO COSTITUENDO R.T.P.
Capogruppo Mandataria R.T.P. Mandante Mandante

SWS **ASTALDI** ING. FRANCESCA LEO

RESPONSABILE DELL'INTEGRAZIONE FRA LE PRESTAZIONI SPECIALISTICHE Ing. Paolo Cucino
RESPONSABILE ELABORATO Ing. Paolo Cucino