TUBAZIONE SUD DI SCARICO VPP 13 VERSO RIO CUNGIANUS

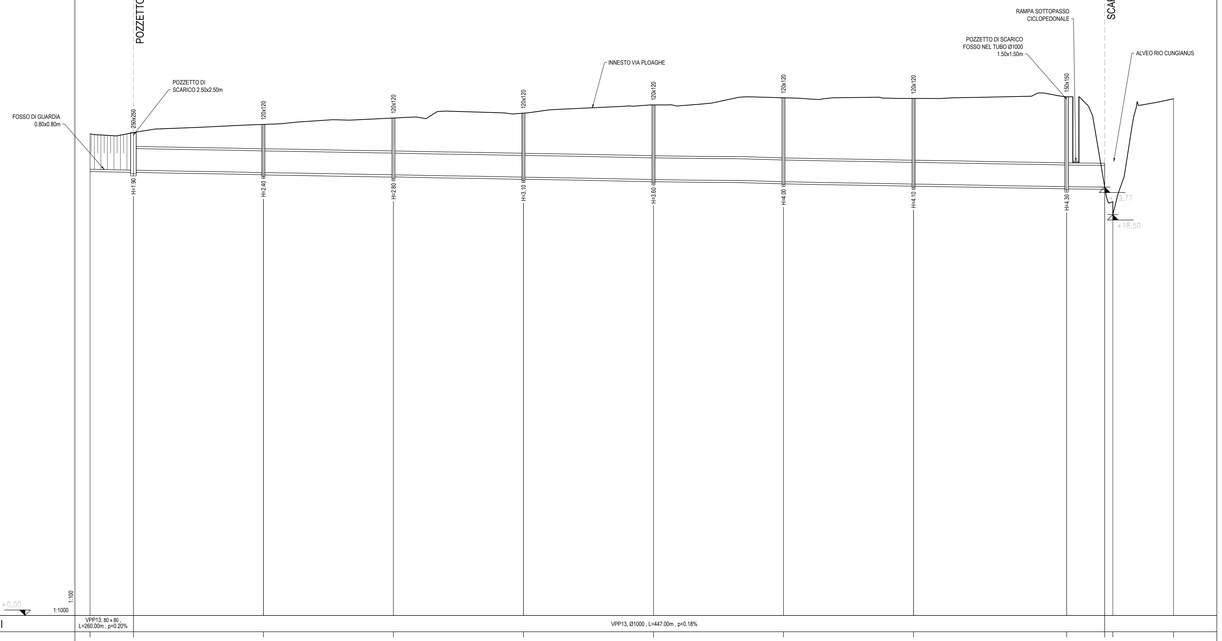

TUBAZIONI	VPP13, Ø3 x Ø2 , L=260.00m , p=0.20%	VPP13, Ø1000 , L=447.00m , p=0.18%											
QUOTA TERRENO	22.22	22.29	22.66	23.06	23.18	23.56	23.89	23.86	23.94	19.78	18.50	23.85	
QUOTA SCORRIMENTO		20.55		20.44	20.34	20.23	20.12	20.02	19.91	19.79	19.77		
DISTANZE PARZIALI			60.00		60.00		60.00		60.00		60.00	70.70	17.53
DISTANZE PROGRESSIVE		0.00		60.00		120.00		180.00		240.00		300.00	360.00	430.70	448.23
ETTOMETRICHE	0		1		2		3		4				

TUBAZIONE NORD DI SCARICO VERSO RIO CUNGIANUS

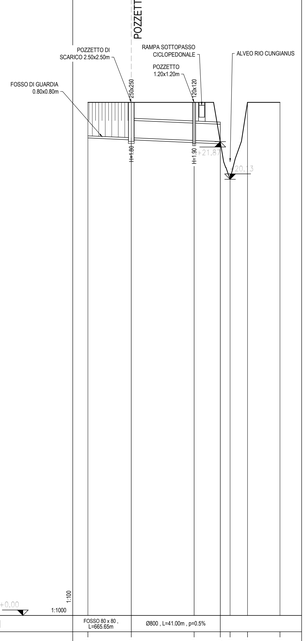

TUBAZIONI	FOSSO Ø3 x Ø2 , L=655.55m	Ø800 , L=41.00m , p=0.5%				
QUOTA TERRENO	23.68	23.68	23.68	21.87	20.13	23.68	23.68
QUOTA SCORRIMENTO		22.05		21.62	21.87		
DISTANZE PARZIALI		29.00		12.04			
DISTANZE PROGRESSIVE	0.00		29.00		41.04		
ETTOMETRICHE	0						

PARTICOLARE SCARICO SUD IN RIO CUNGIANUS scala 1:100

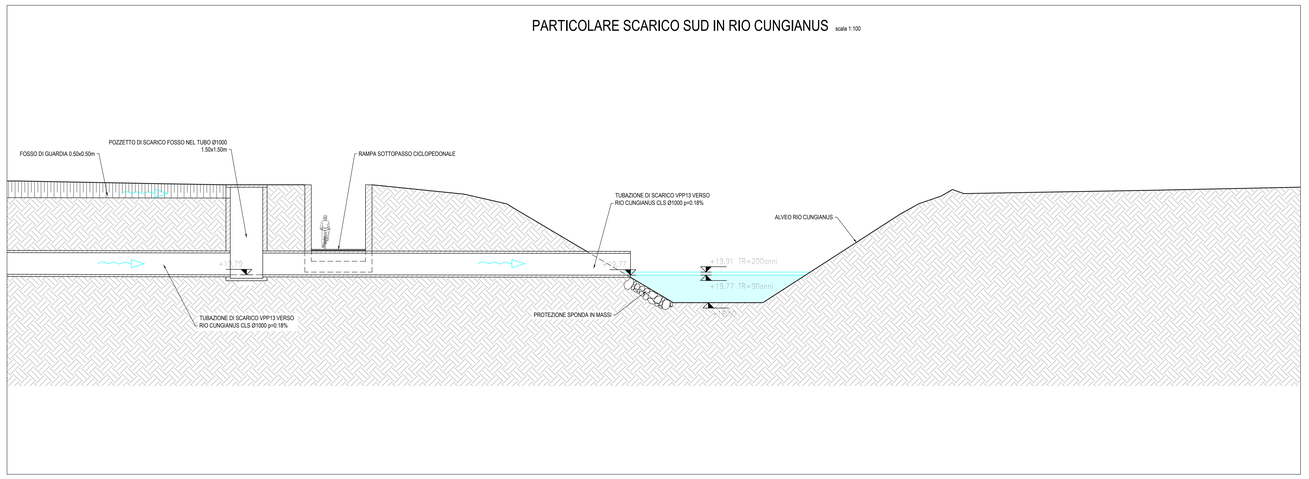

Anas SpA
Direzione Centrale Progettazione

CUP F26D20003400001 | CIG 6524496B6B

Cagliaritana

GARA CA 08/15 - NUOVA SS 557 CAGLIARITANA
ADEGUAMENTO DELL'ASSE ATTREZZATO URBANO ED ELIMINAZIONE DELLE INTERSEZIONI A RASO DAL KM 1+500 AL KM 11+850

OFFERTA TECNICA

ASSE STRADALE PRINCIPALE
IDROLOGIA E IDRAULICA
SMALTIMENTO ACQUE DI PIATTAFORMA
Profili collettori di scarico sistema idraulico VPP13

b Pregio tecnico
c Caratteristiche ambientali
d Cantierizzazione e fasi di lavoro

CODICE PROGETTO			CODICE ELABORATO					SCALA	DATA	CODICE ELABORATO DI OFFERTA
progetto	liv.	numero	campo 1	campo 2	campo 3	campo 4	rev			
DPCA06	D	1501	T00	ID07	IDR	PP15	A	VARIE	21/02/2018	-

CONCORRENTE:
ASTALDI

PROGETTISTA INDICATO COSTITUENDO R.T.P.

Capogruppo Mandataria R.T.P.: SWS
Mandante: ASTALDI
Mandante: ING. FRANCESCA LEO

RESPONSABILE DELL'INTEGRAZIONE FRA LE PRESTAZIONI SPECIALISTICHE
Ing. Paolo Cucino

RESPONSABILE ELABORATO

DEFINED SCALE APPLIES TO A0 FORMAT