PROFILO GEOTECNICO Tav. 1 di 11 scala 1:2000

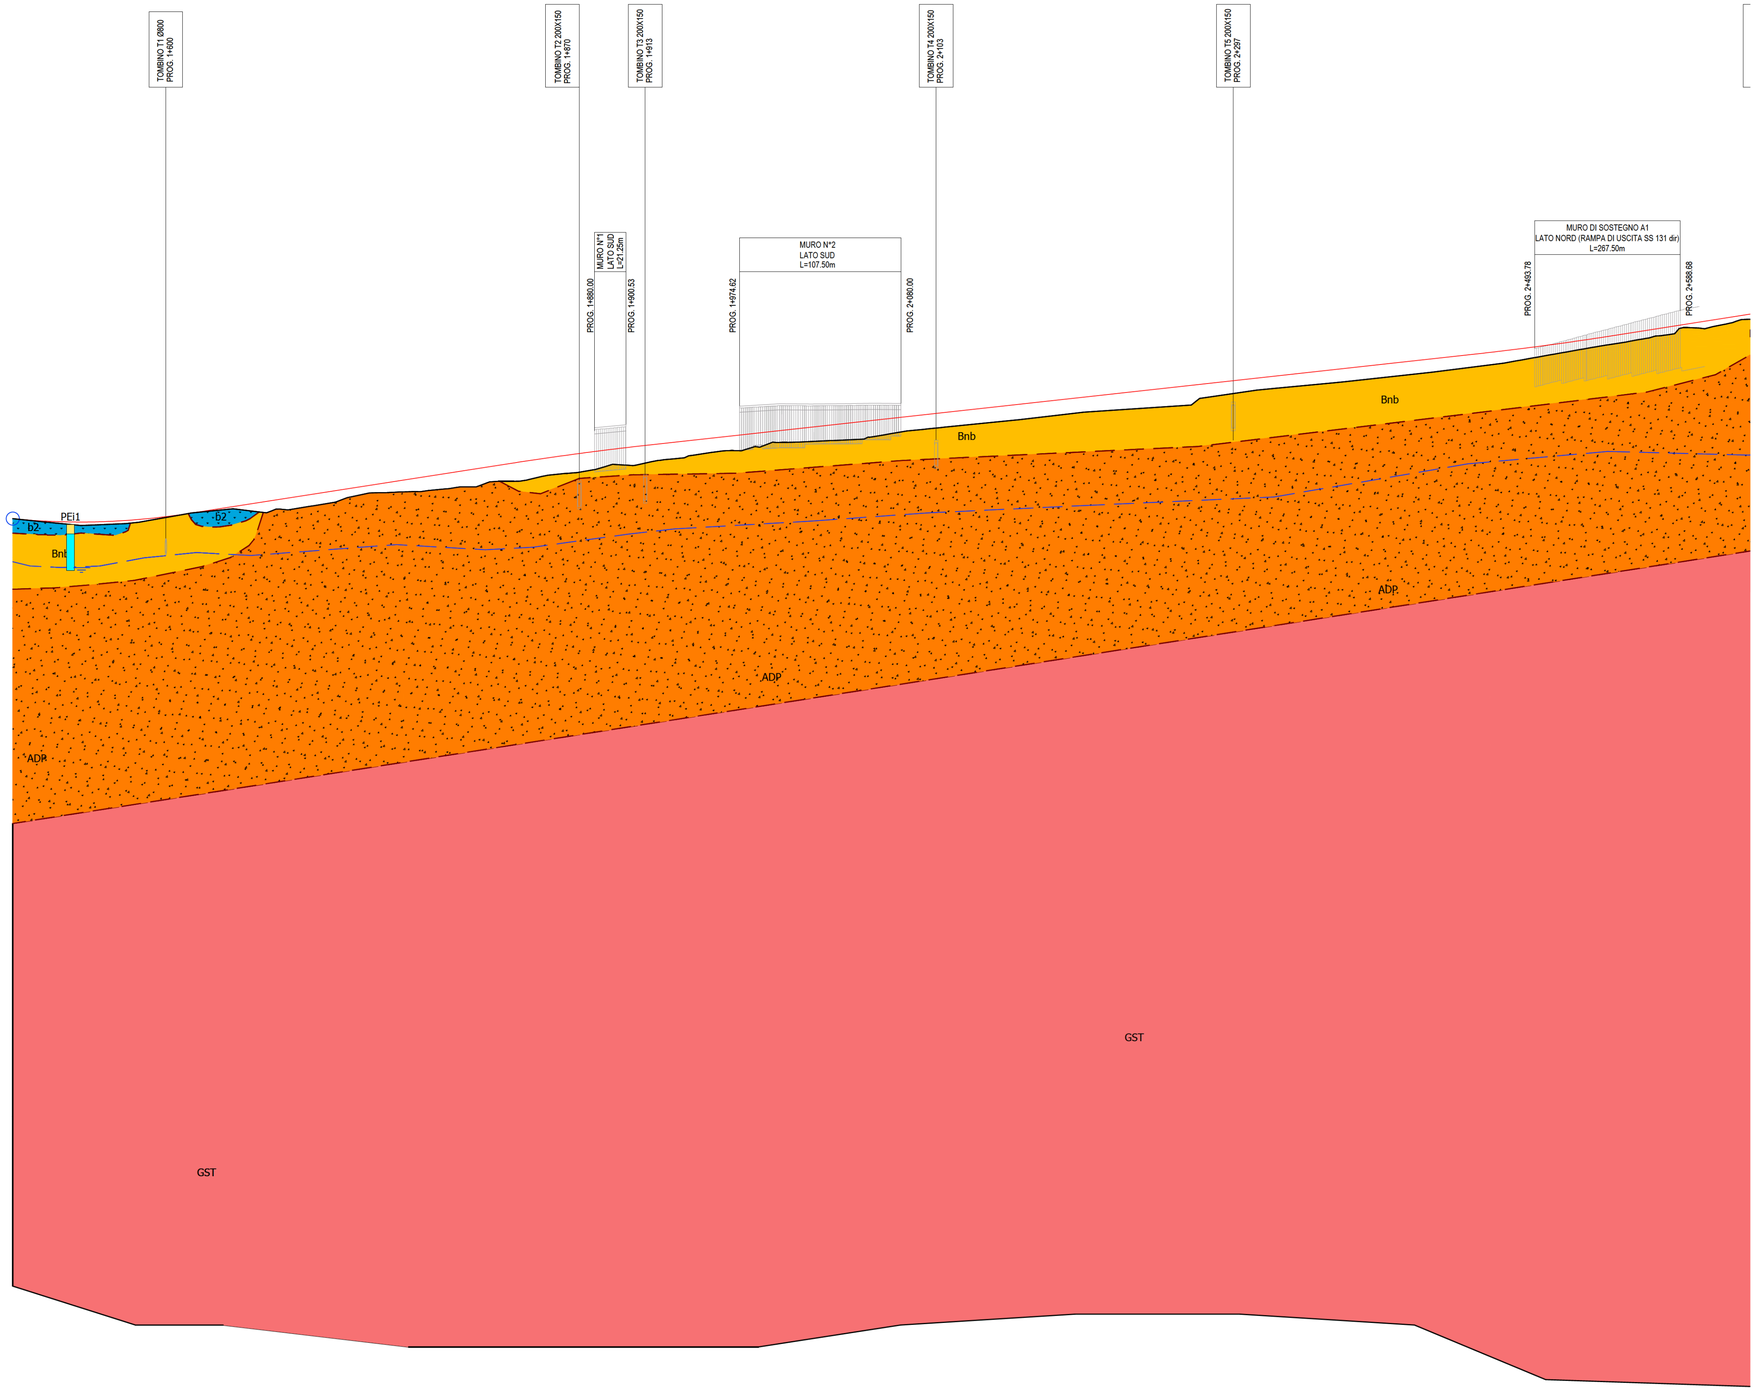

Altezze 1: 200
Lunghezze 1: 2000
Q.Rif. -50.000

No. SEZIONI	1	2	3	4	5	6	7	8	9	10	11	12	13	14	15	16	17	18	19	20	21	22	23	24	25	26	27	28	29	30	31	32	33	34	35	36	37	38	39	40	41	42	43	44	45	46	47	48	49	50	51	52	53	54	55	56	57
DISTANZE PROGRESSIVE	1500.00	1520.00	1540.00	1560.00	1580.00	1600.00	1620.00	1640.00	1660.00	1680.32	1700.00	1720.00	1740.00	1760.00	1780.00	1800.00	1820.00	1840.00	1860.00	1880.00	1900.00	1920.00	1940.00	1960.00	1975.00	2000.00	2020.00	2040.00	3620.00
DISTANZE PARZIALI	20.00	20.00	20.00	20.00	20.00	20.00	20.00	20.00	20.00	20.00	20.00	20.00	20.00	20.00	20.00	20.00	20.00	20.00	20.00	20.00	20.00	20.00	20.00	20.00	20.00	20.00	20.00	20.00	20.00	20.00	20.00	20.00	20.00	20.00	20.00	20.00	20.00	20.00	20.00	20.00	20.00	20.00	20.00	20.00	20.00	20.00	20.00	20.00	20.00	20.00	20.00	20.00	20.00	20.00	20.00	20.00	20.00	20.00	20.00	20.00	20.00	20.00	20.00	20.00	20.00	20.00	20.00	20.00	20.00	20.00	20.00	20.00	20.00	20.00	20.00	20.00	20.00	20.00	20.00	20.00	20.00	20.00	20.00	20.00	20.00	20.00	20.00	20.00	20.00	20.00	20.00	20.00	20.00	20.00	20.00	20.00	20.00	20.00	20.00	20.00
QUOTE TERRENO	9.47	9.28	8.88	9.00	9.13	9.47	9.68	10.00	10.46	10.58	10.87	10.84	11.14	11.46	11.65	11.87	12.10	12.33	12.55	12.90	13.14	13.59	13.79	14.04	14.27	14.55	14.85	15.20	15.30	15.79	16.10	16.20	16.04	16.84	18.91	17.20	17.42	17.64	17.86	18.08	18.06	18.30	18.52	18.14	18.39	18.74	18.66	18.78	18.88	19.18	19.40	19.13	19.51	19.62	19.84	19.75	19.92	20.06	20.29	20.30	20.78	20.84	21.06	21.03	21.35	21.38	21.47	21.85	21.99	21.97	22.30	22.55	22.61	22.82
QUOTE PROGETTO	8.40	8.33	8.27	8.20	9.41	8.62	9.74	9.91	10.22	10.53	10.84	11.15	11.46	11.77	12.08	12.39	12.70	13.01	13.32	13.61	13.87	14.12	14.35	14.57	14.78	14.93	15.00	15.22	15.44	15.66	15.88	16.10	16.32	16.54	16.76	16.98	17.20	17.42	17.64	17.86	18.08	18.30	18.52	18.74	18.96	19.18	19.40	19.62	19.84	20.06	20.29	20.30	20.78	20.84	21.06	21.35	21.47	21.99	22.30	22.61	22.82
ETTOMETRICHE	15					16					17					18					19					20					21					22					23					24					25					26							

NOTE

Per l'ubicazione planimetrica dei sondaggi geognostici si rimanda alla sezione geologica:
- DPCA06-D-1501-T00-GE-00-GEO-CG-14
- DPCA06-D-1501-T00-GE-00-GEO-CG-15
- DPCA06-D-1501-T00-GE-00-GEO-CG-16
- DPCA06-D-1501-T00-GE-00-GEO-CG-17

LEGENDA

UNITÀ GEOTECNICHE
- RIPORTO
- TERRENO A PREVALENZA GHIAIOSA
- TERRENO A PREVALENZA SABBIOSA
- TERRENO A PREVALENZA LIMOSA
- TERRENO A PREVALENZA ARGILLOSA
- MARNE DI GESTURI
- MARNE DI GESTURI ALTERATE
- ARENARIE DEL PIRRI

UNITÀ GEOLOGICHE
- DEPOSITI ALLUVIONALI TERRAZZATI
- COLTRI ELUVIO-COLLUVIALI
- ARENARIE DI PIRRI
- MARNE DI GESTURI

SIMBOLI
- Faglia diretta presunta
- Limiti geologici
- Soggiacenza falda

INDAGINI
- INDAGINE MASW
- INDAGINE SISMICA A RIFRAZIONE
- S — SONDAGGIO A CAROTAGGIO CONTINUO
- Pz — POZZETTO ESPLORATIVO

Anas SpA
Direzione Centrale Progettazione
CUP F2602000340001 CIG 652449686B

Cagliaritana

GARA CA 08/15 - NUOVA SS 554 CAGLIARITANA
ADEGUAMENTO DELL'ASSE ATTREZZATO URBANO ED ELIMINAZIONE DELLE INTERSEZIONI A RASO DAL KM 1+500 AL KM 11+850

OFFERTA TECNICA

ASSE STRADALE PRINCIPALE
GEOLOGIA E GEOTECNICA
GEOLOGIA
Profilo geotecnico Tav. 1 di 11

b Pregio tecnico
c Caratteristiche ambientali
d Cantierizzazione e fasi di lavoro

CODICE PROGETTO progetto	liv.	numero	CODICE ELABORATO campo 1	campo 2	campo 3	campo 4	rev	SCALA	DATA	CODICE ELABORATO DI OFFERTA
DPCA06	D	1501	T00	GE01	GET	FG01	C	1:2000/1:200	21/02/2018	8.27

CONCORRENTE:

ASTALDI

PROGETTISTA INDICATO COSTITUENDO R.T.P.

Capogruppo Mandataria R.T.P.
SWS™

Mandante
ASTALDI

Mandante
ING. FRANCESCA LEO

RESPONSABILE DELL'INTEGRAZIONE FRA LE PRESTAZIONI SPECIALISTICHE
Ing. Paolo Cucino

RESPONSABILE ELABORATO
Dott. Geol. Tiberio Adamo

DEFINED SCALE APPLIES TO A1 FORMAT