
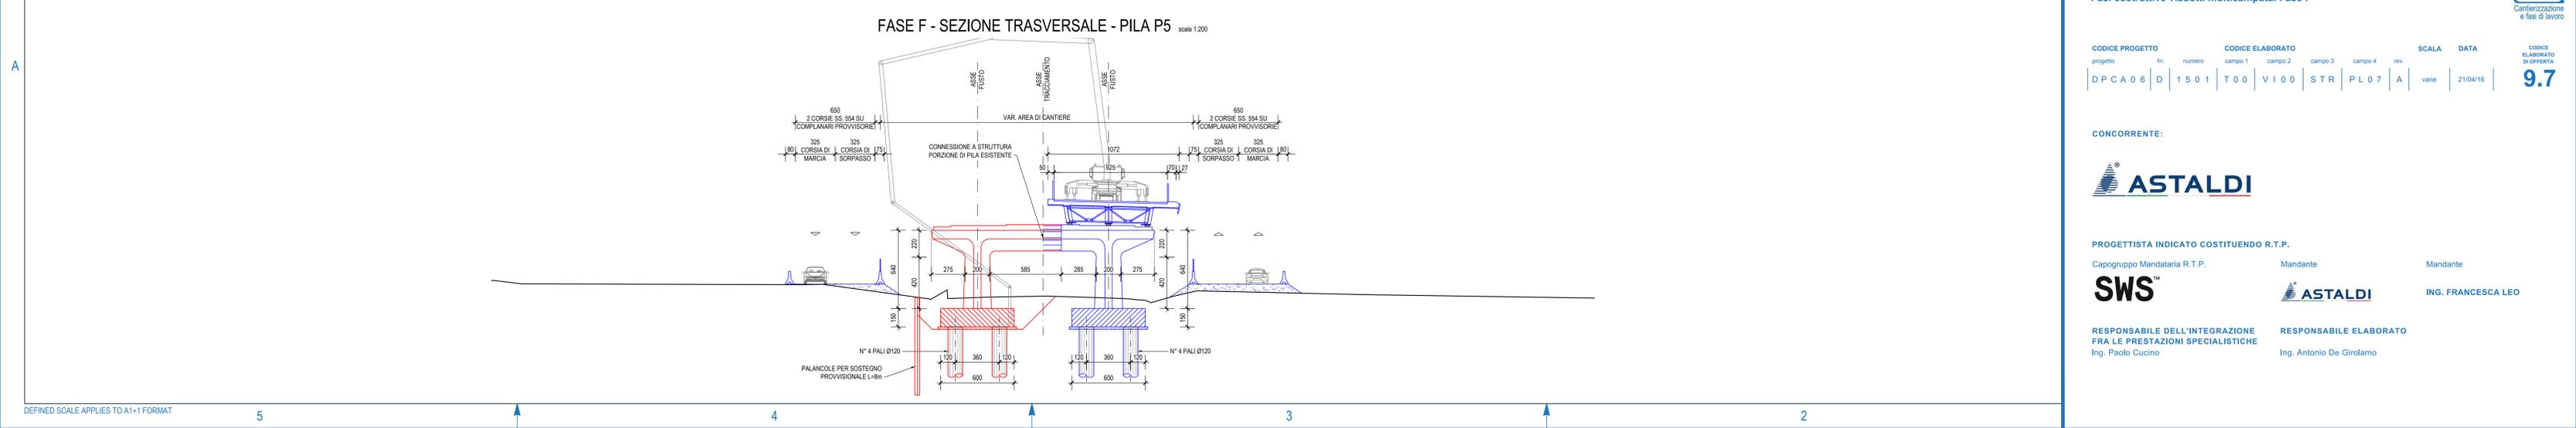


LEGENDA

- OPERE IN FASE DI REALIZZAZIONE
- OPERE REALIZZATE NELLE FASI PRECEDENTI
- SEDE CIRCOLAZIONE STRADALE

DESCRIZIONE FASE F

- TRAFFICO SS.554 DEVIATO 2-2 CORSIE SULLE COMPLANARI E ROTATORIA PROVVISORIE.
- IMPALCATO CARREGGIATA EST IN OPERA DA FASE PRECEDENTE.
- SI REALIZZANO GLI SCAVI DI FONDAZIONE / PALI, GETTI FONDAZIONI ED ELEVAZIONI DELLA PORZIONE DI PILA DELLA CARREGGIATA OVEST, REALIZZANDO UNA CONNESSIONE CON LA PARTE DI PILA ESISTENTE (ATTRAVERSO LE BARRE DI RIPRESA). PER LE FASI DI GETTO L'AUTOPOMPA SARÀ POSIZIONATA SULL'IMPALCATO DELLA CARREGGIATA EST GIÀ REALIZZATO.

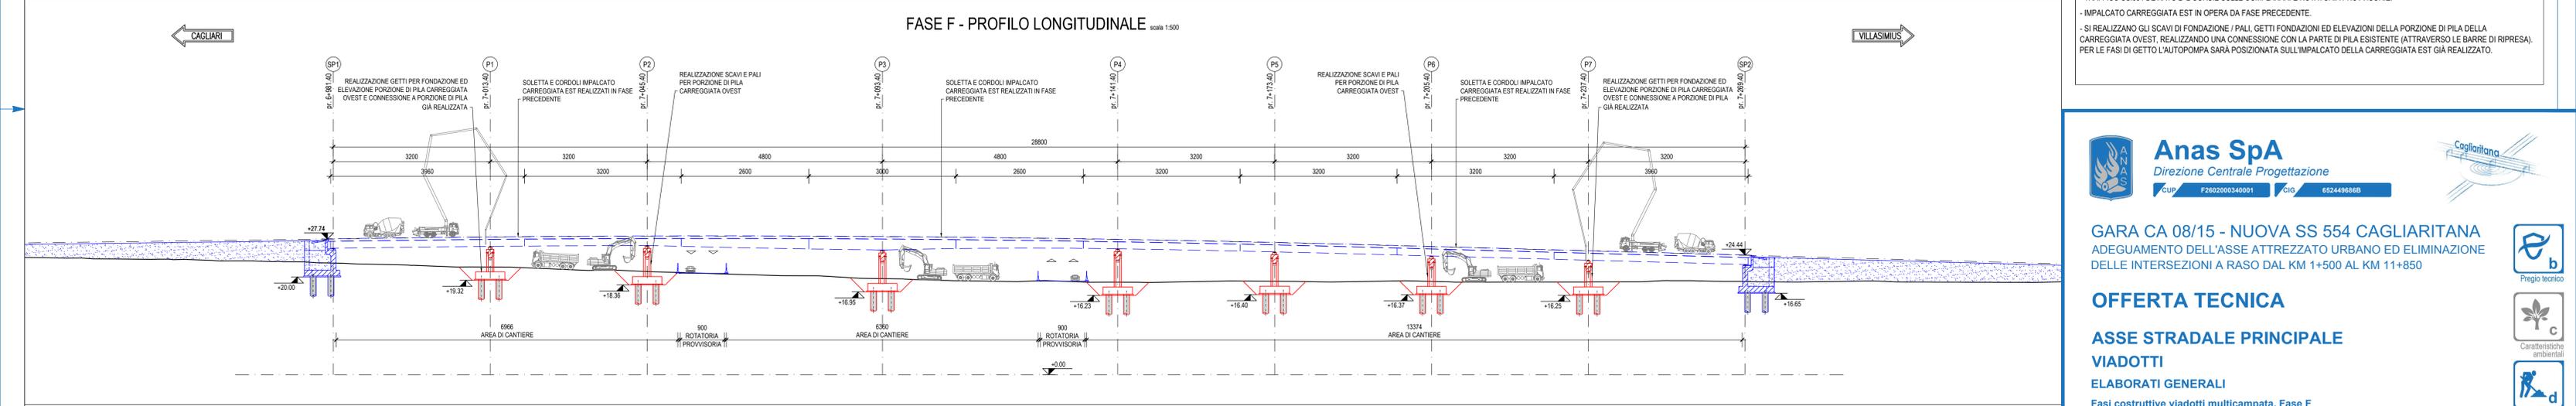



Anas SpA

Direzione Centrale Progettazione

CLUP F2602009340001 GIG 652449686B



GARA CA 08/15 - NUOVA SS 554 CAGLIARITANA
ADEGUAMENTO DELL'ASSE ATTREZZATO URBANO ED ELIMINAZIONE DELLE INTERSEZIONI A RASO DAL KM 1+500 AL KM 11+850

OFFERTA TECNICA

ASSE STRADALE PRINCIPALE VIADOTTI

ELABORATI GENERALI

Fasi costruttive viadotti multicampata. Fase F

CODICE PROGETTO		CODICE ELABORATO				SCALA	DATA	CODICE ELABORATO DI OFFERTA			
progetto	liv. numero	campo 1	campo 2	campo 3	campo 4	rev					
D	PCA06	D	1501	T00	VI00	STR	PL07	A	varie	21/04/16	9.7

CONCORRENTE:



PROGETTISTA INDICATO COSTITUENDO R.T.P.

Capogruppo Mandataria R.T.P.

SWS

Ing. Paolo Cucino

Mandante



Ing. Antonio De Girolamo

Mandante

ING. FRANCESCA LEO