



LEGENDA

- OPERE IN FASE DI REALIZZAZIONE
- OPERE REALIZZATE NELLE FASI PRECEDENTI
- SEDE CIRCOLAZIONE STRADALE

DESCRIZIONE FASE H

- TRAFFICO SS 554 DEVIATO 2-2 CORSIE SULLE COMPLANARI E ROTATORIA PROVVISORIA.

- VIENE VARATO DAL BASSO L'IMPALCATO DA 38m A CAVALLO DELLE PILE P5 E P6 DELLA CARREGGIATA OVEST, UTILIZZANDO L'IMPALCATO DELLA CARREGGIATA EST GIÀ REALIZZATO PER L'ASSEMBLAGGIO DEI CONCI. LE AUTOGRÙ SONO POSIZIONATE A TERRA SULLA CARREGGIATA OVEST.

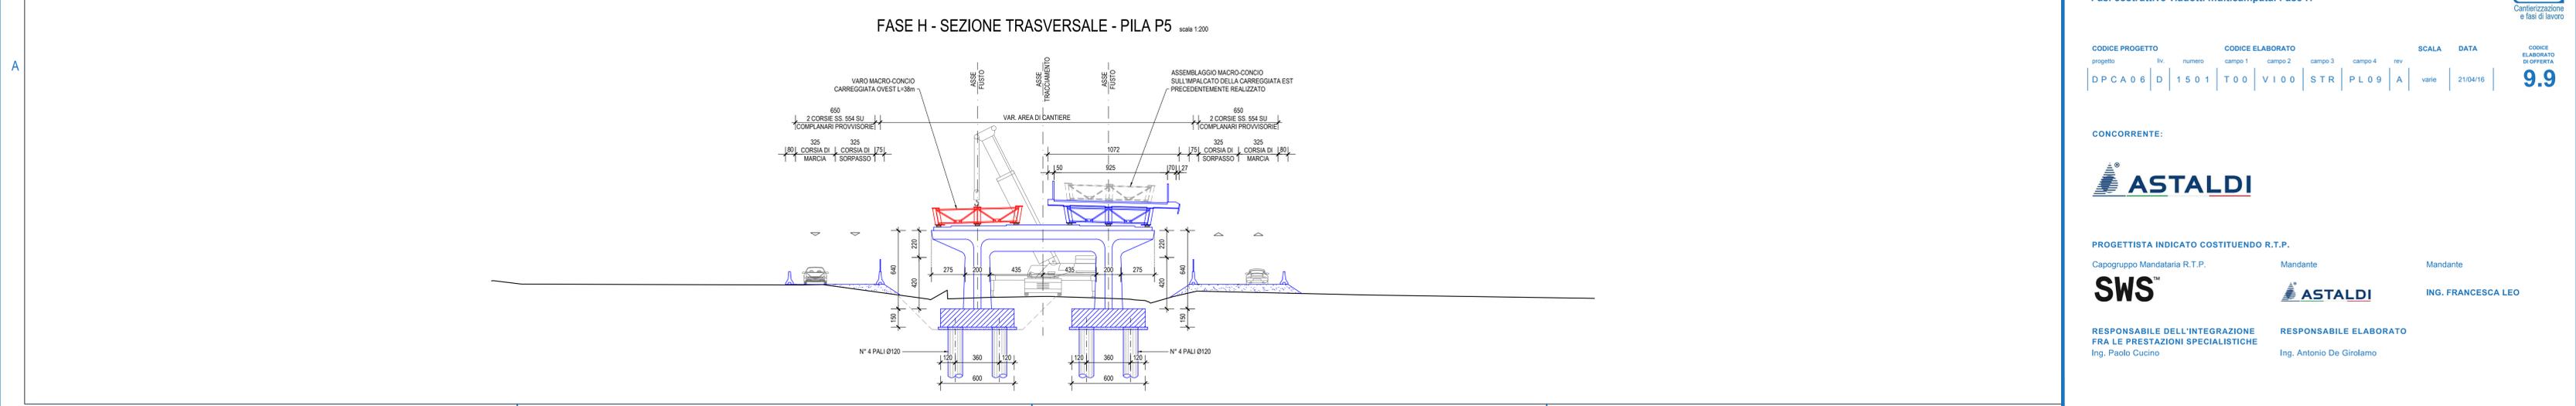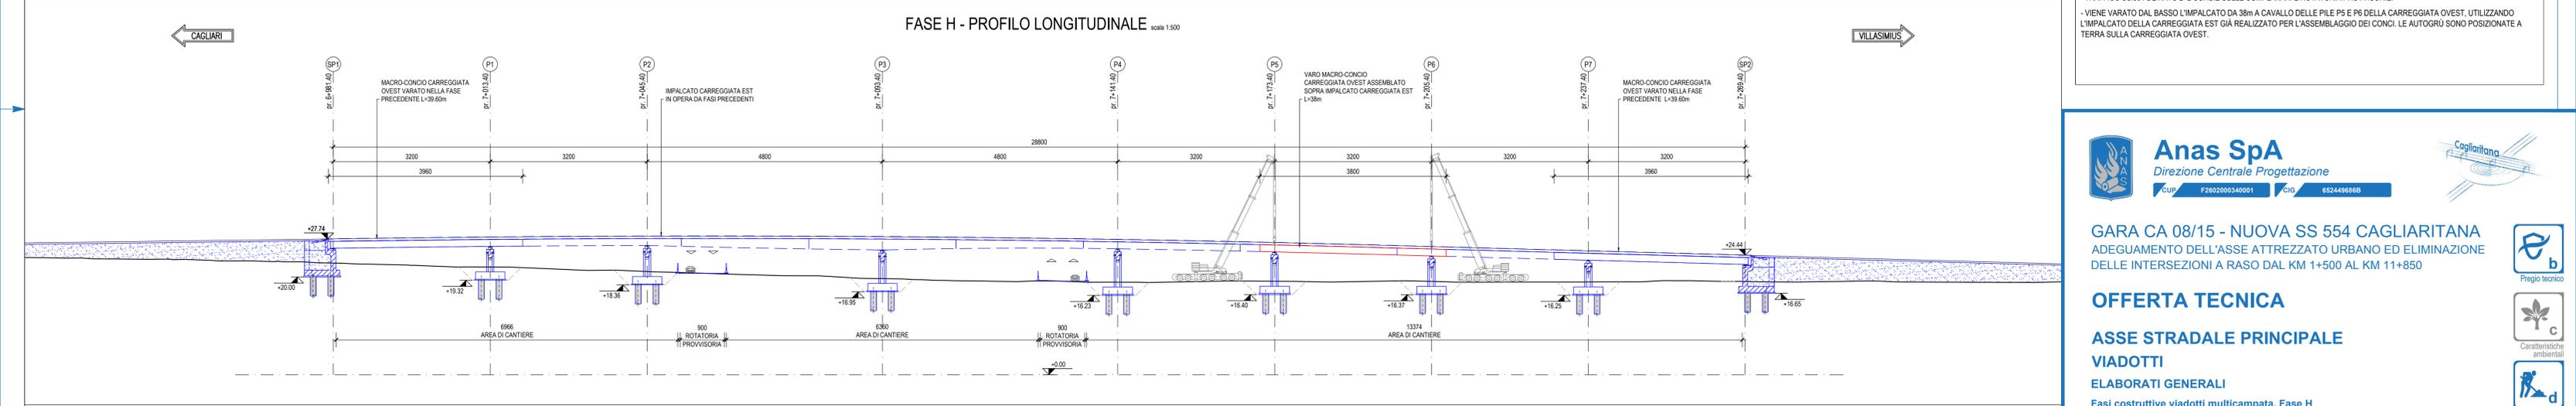

Anas SpA
Direzione Centrale Progettazione

CLUP F2602009340001 GIG 652449686B

GARA CA 08/15 - NUOVA SS 554 CAGLIARITANA
ADEGUAMENTO DELL'ASSE ATTREZZATO URBANO ED ELIMINAZIONE DELLE INTERSEZIONI A RASO DAL KM 1+500 AL KM 11+850

OFFERTA TECNICA

ASSE STRADALE PRINCIPALE VIADOTTI

ELABORATI GENERALI

Fasi costruttive viadotti multicampata. Fase H

CODICE PROGETTO		CODICE ELABORATO				SCALA	DATA	CODICE ELABORATO DI OFFERTA			
progetto	liv. numero	campo 1	campo 2	campo 3	campo 4	rev.					
D	PCA06	D	1501	T00	VI00	STR	PL09	A	varie	21/04/16	9.9

CONCORRENTE:

ASTALDI

PROGETTISTA INDICATO COSTITUENDO R.T.P.

Capogruppo Mandataria R.T.P. **SWS** Mandante **ASTALDI** Mandante **ING. FRANCESCA LEO**

RESPONSABILE DELL'INTEGRAZIONE FRA LE PRESTAZIONI SPECIALISTICHE Ing. Paolo Cucino RESPONSABILE ELABORATO Ing. Antonio De Girolamo