
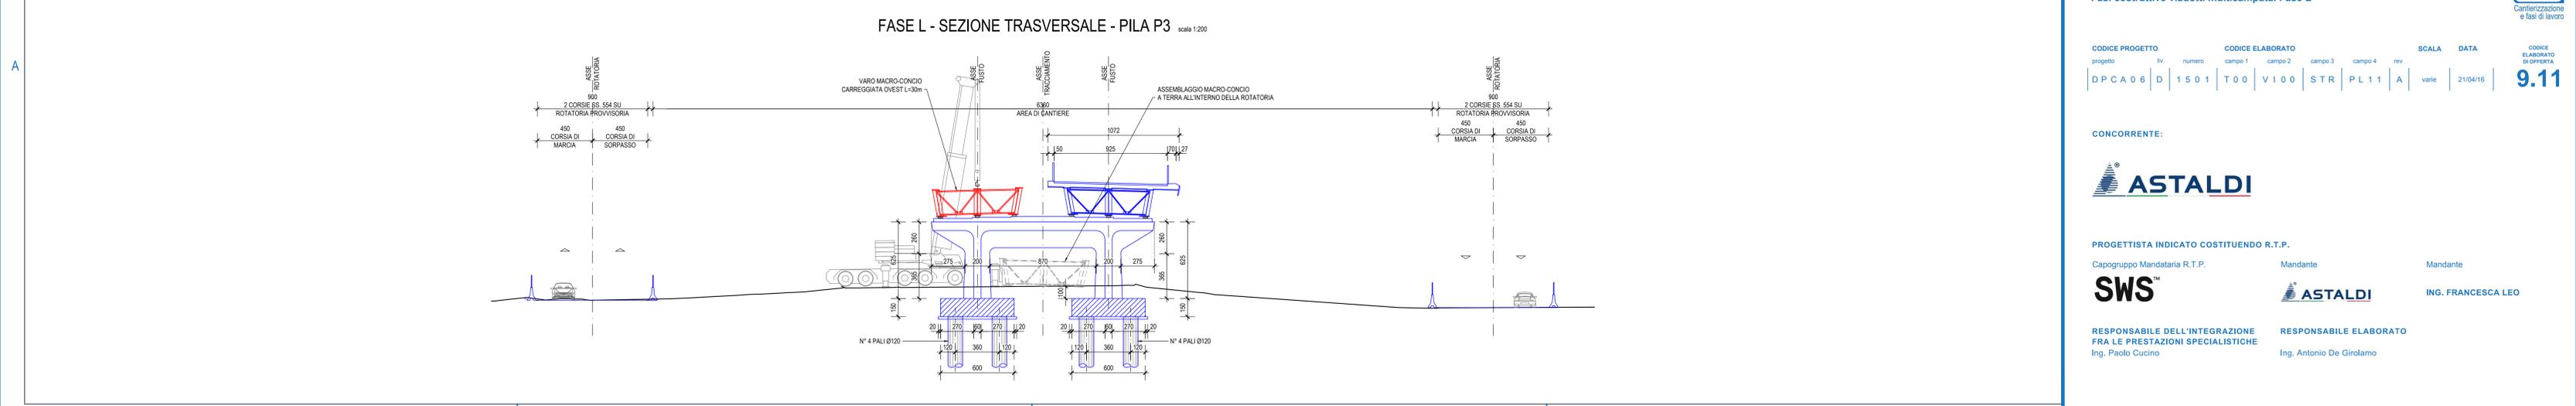


LEGENDA

- OPERE IN FASE DI REALIZZAZIONE
- OPERE REALIZZATE NELLE FASI PRECEDENTI
- SEDE CIRCOLAZIONE STRADALE

DESCRIZIONE FASE L

- TRAFFICO SS 554 DEVIATO 2-2 CORSIE SULLE COMPLANARI E ROTATORIA PROVVISORIE.
 - VIENE VARATO DAL BASSO IL MACRO-CONCIO CARREGGIATA OVEST L=30m POSIZIONATO IN ASSE ALLA PILA P3 E SOSTENUTO DA PUNTONI PROVVISORIALI, PRECEDENTEMENTE REALIZZATI, COLLEGATI ALLA FONDAZIONE DELLA PILA.
 - VIENE UTILIZZATA L'AREA ALL'INTERNO DELLA ROTATORIA PER L'ASSEMBLAGGIO DEL MACRO-CONCIO E PER IL POSIZIONAMENTO DELLE DUE AUTOGRO.

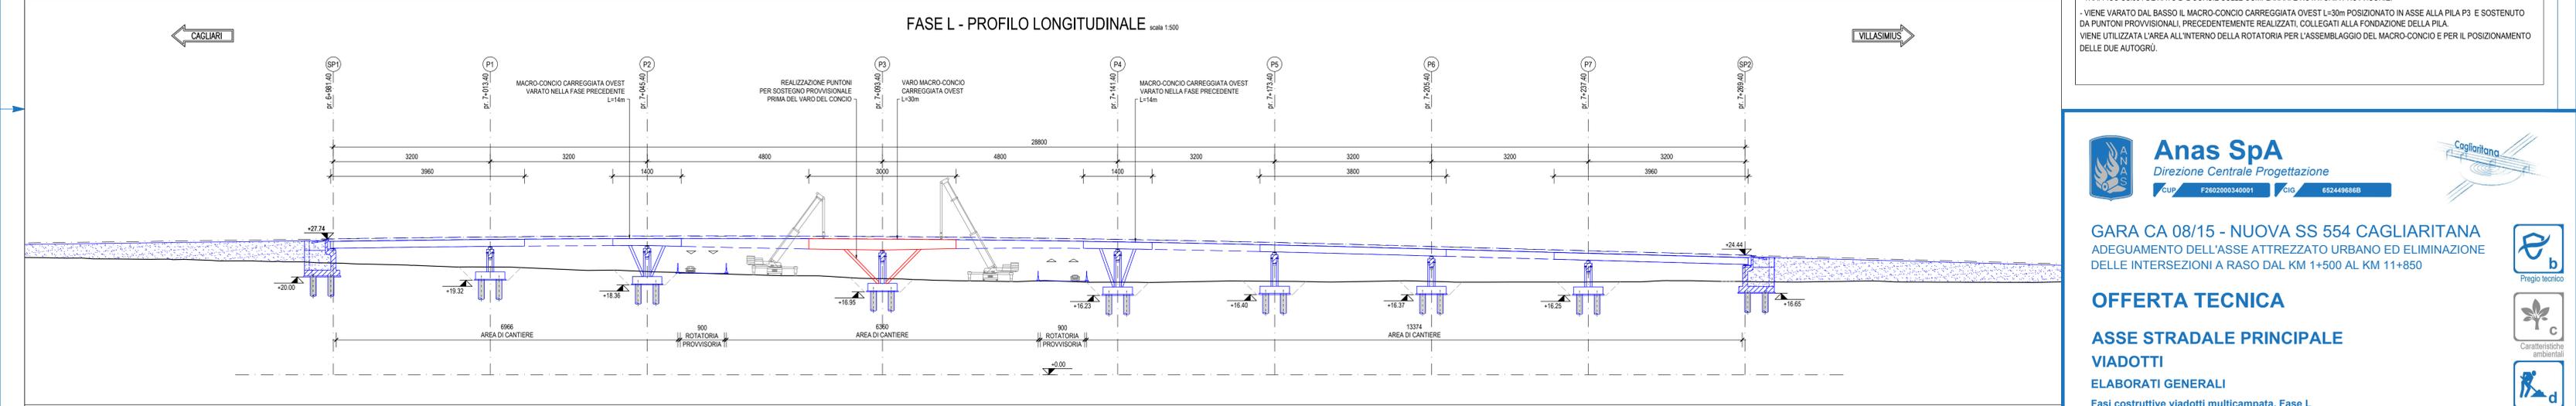



Anas SpA

Direzione Centrale Progettazione

CUP: F2602009340001 | GIG: 652449686B



GARA CA 08/15 - NUOVA SS 554 CAGLIARITANA
 ADEGUAMENTO DELL'ASSE ATTREZZATO URBANO ED ELIMINAZIONE DELLE INTERSEZIONI A RASO DAL KM 1+500 AL KM 11+850

OFFERTA TECNICA
ASSE STRADALE PRINCIPALE VIADOTTI
 ELABORATI GENERALI
 Fasi costruttive viadotti multicampata. Fase L

CODICE PROGETTO		CODICE ELABORATO				SCALA	DATA	CODICE ELABORATO DI OFFERTA
progetto	liv. numero	campo 1	campo 2	campo 3	campo 4	rev.		
DPCA06	D	1501	T00	VI00	STR	PL11	A	varie

CONCORRENTE:

ASTALDI

PROGETTISTA INDICATO COSTITUENDO R.T.P.
 Capogruppo Mandataria R.T.P. **SWS** | Mandante **ASTALDI** | Mandante **ING. FRANCESCA LEO**

RESPONSABILE DELL'INTEGRAZIONE FRA LE PRESTAZIONI SPECIALISTICHE
 Ing. Paolo Cucino

RESPONSABILE ELABORATO
 Ing. Antonio De Girolamo