




SEZIONE TRAVERSO TIPO "T1" scala 1:50

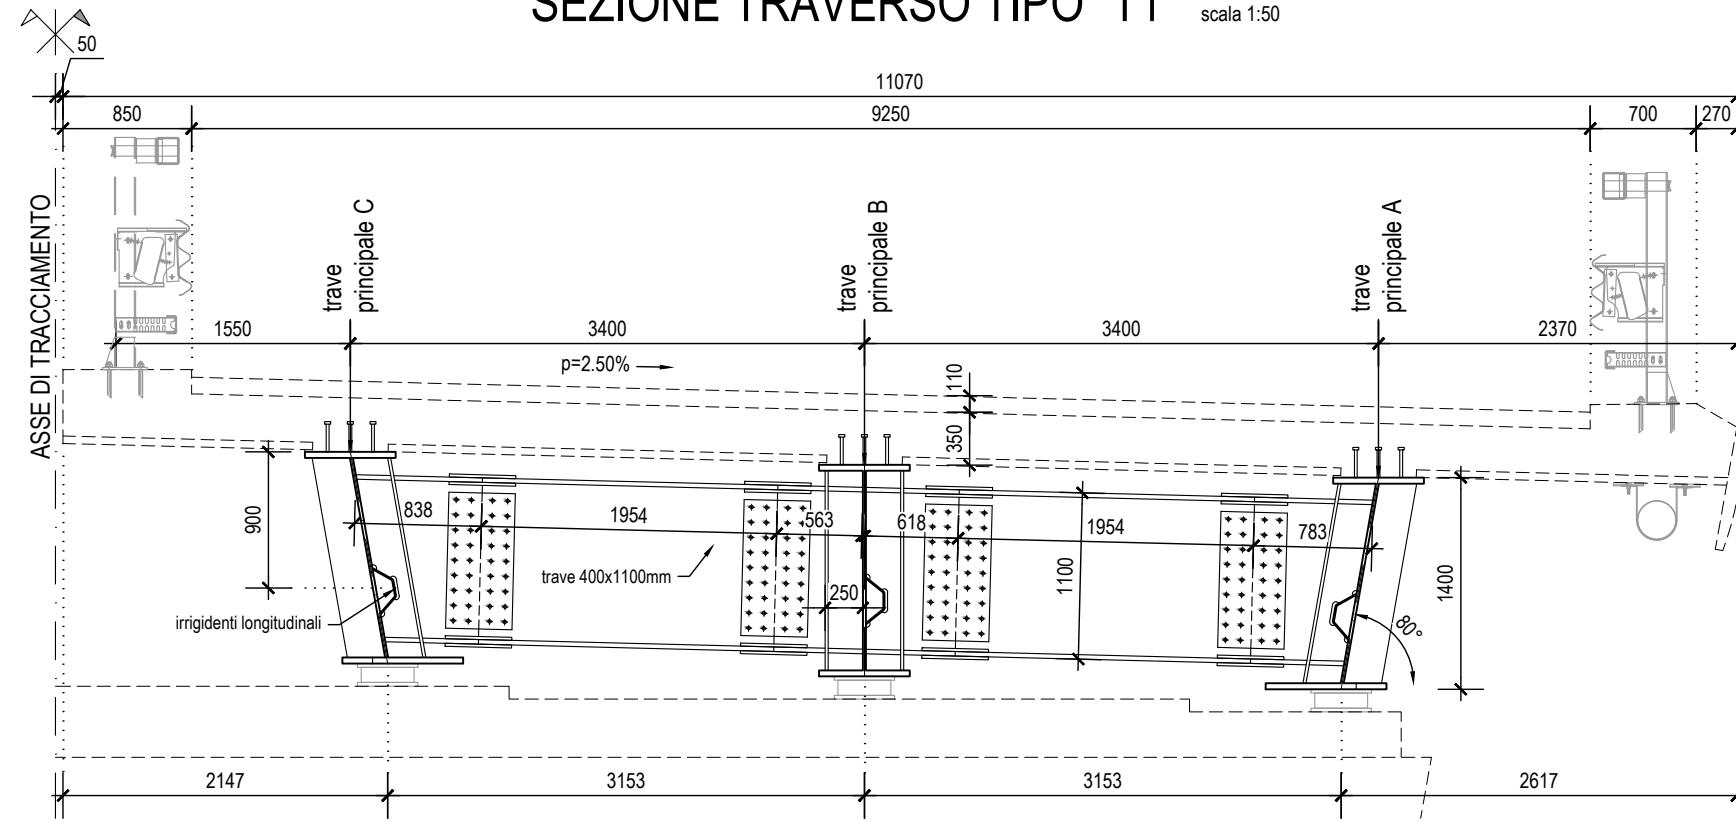


SEZIONE TRAVERSO TIPO da "T2" a "T13" scala 1:50

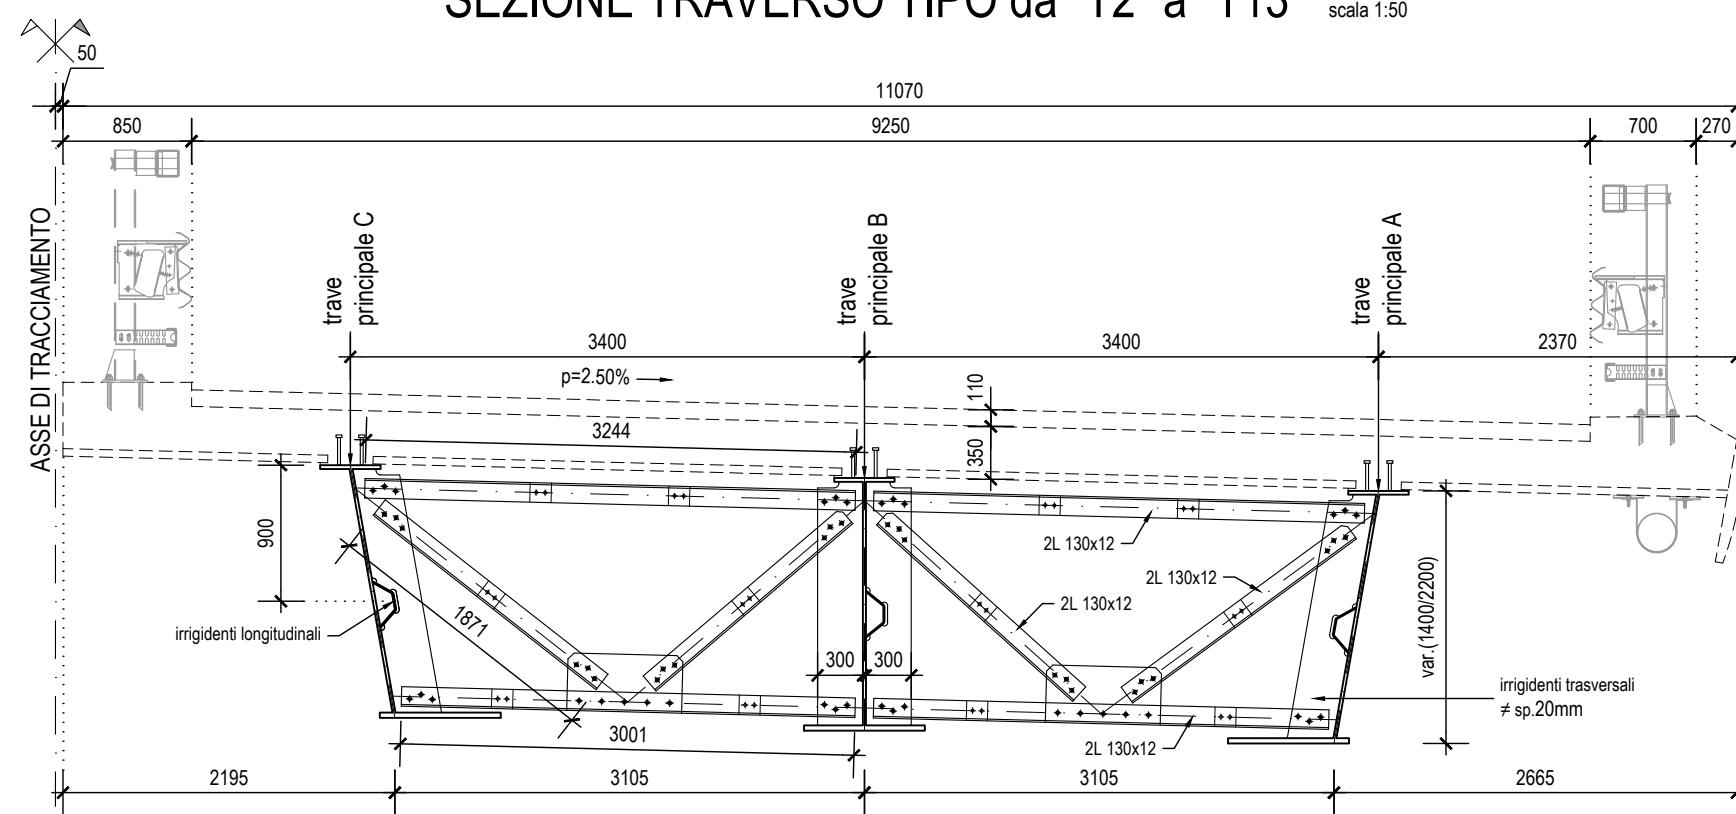


SEZIONE TRAVERSO TIPO "T14" scala 1:50

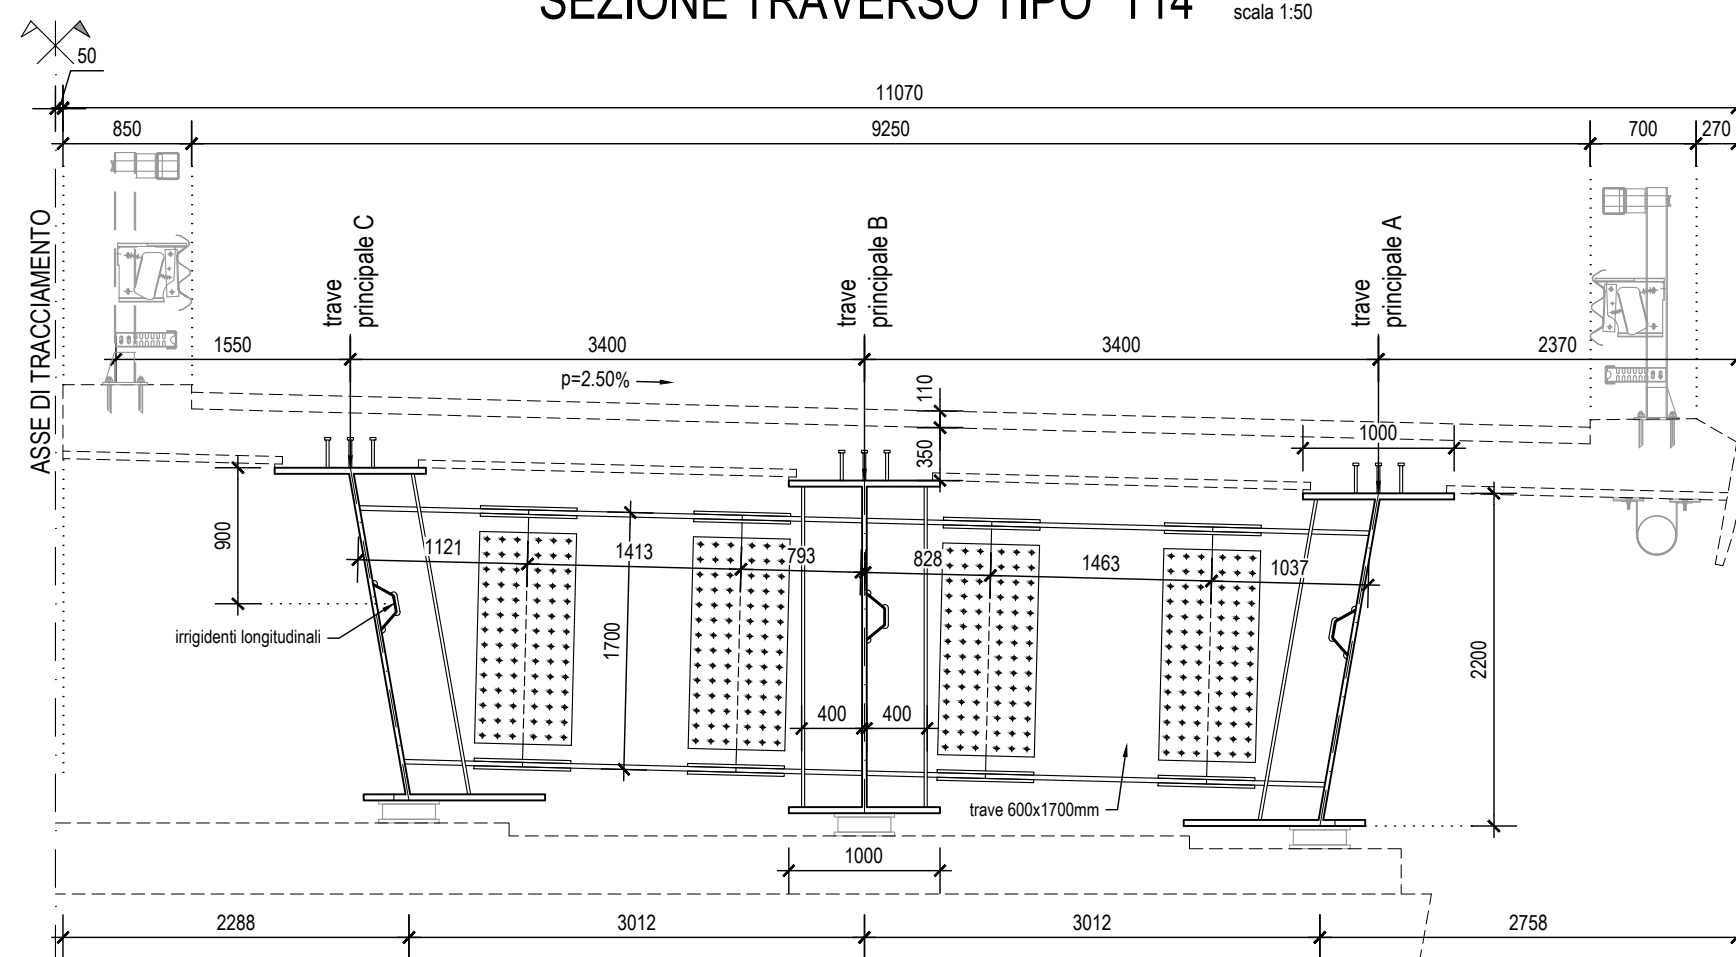


STRALCIO PIANTA PIATTABANDA INFERIORE (DETTAGLIO TIPOLOGICO CONTROVENTI ORIZZONTALI) scala 1:50

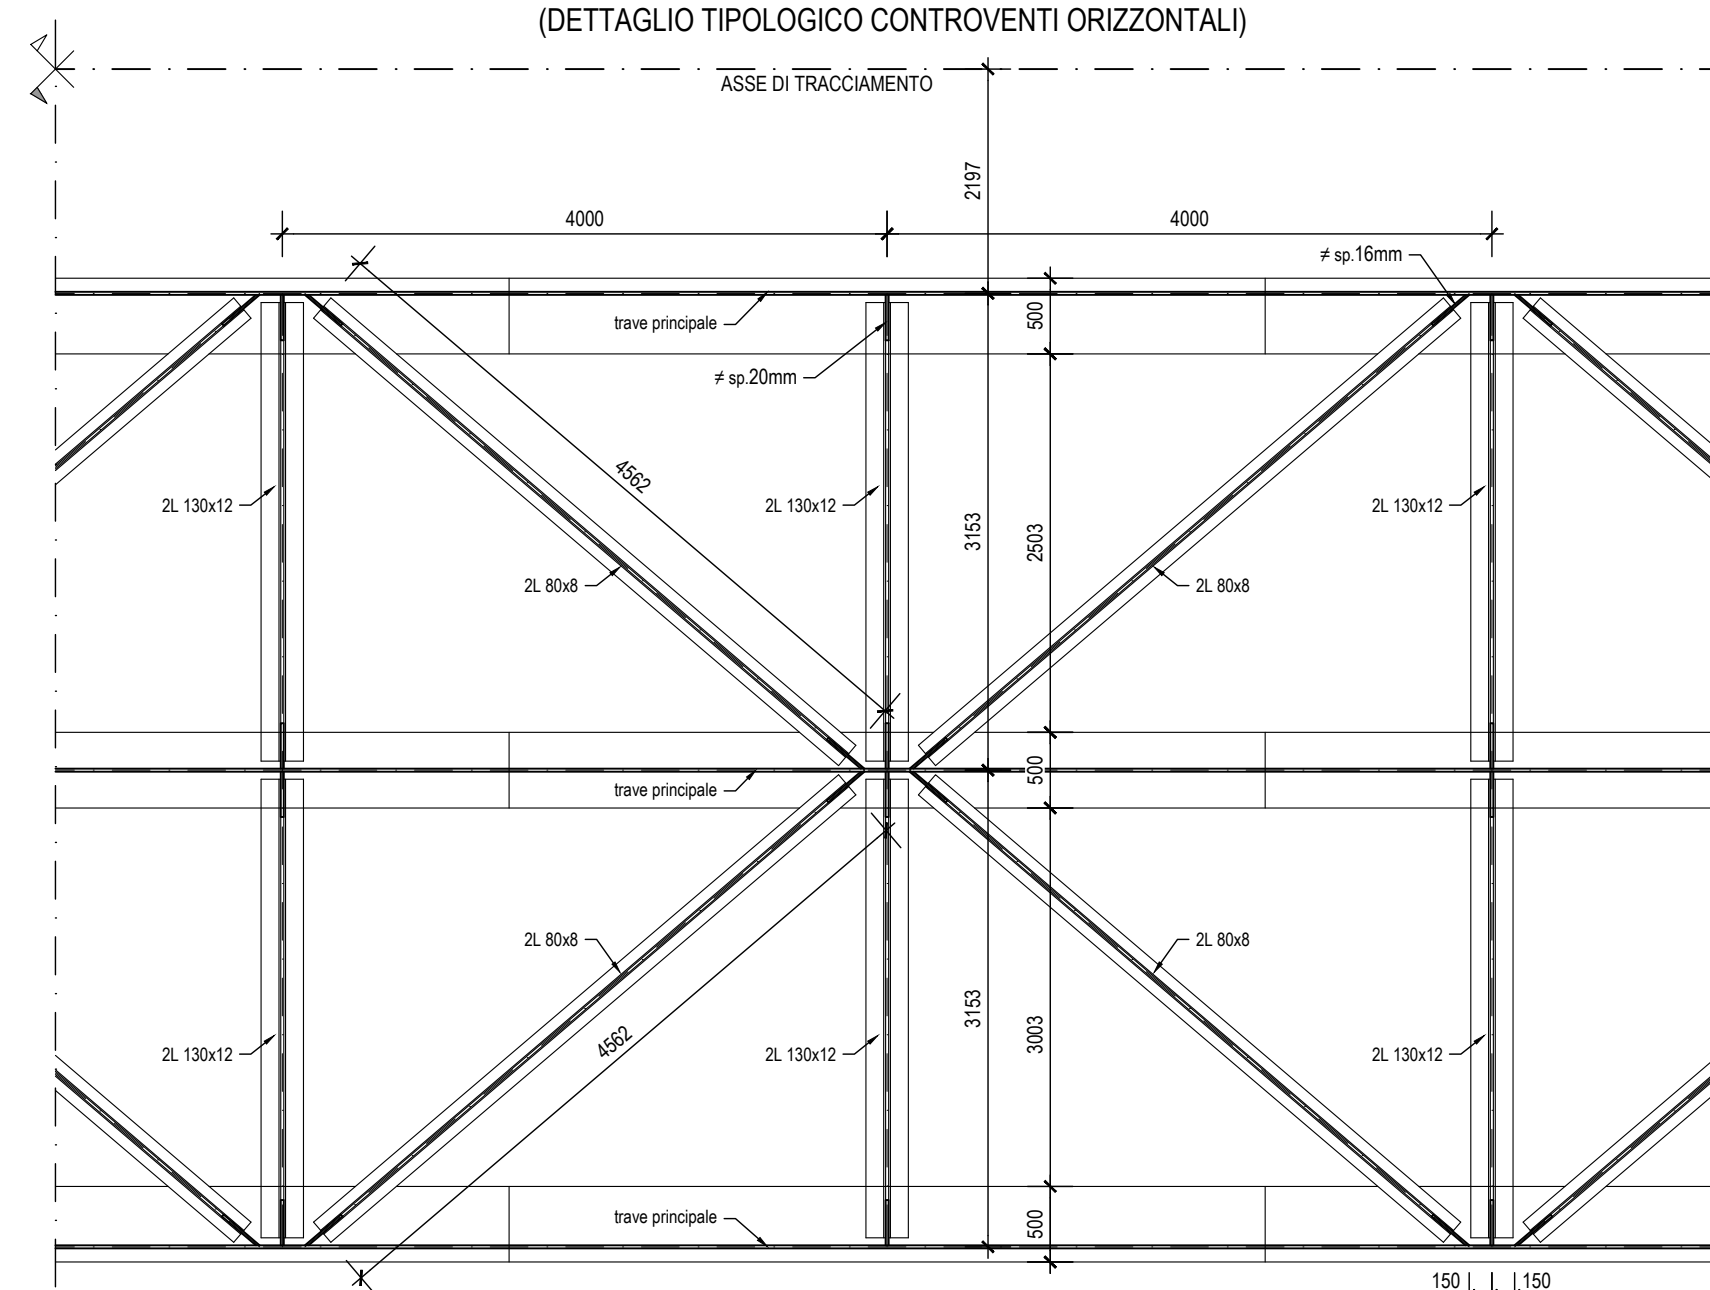


SEZIONE TIPO TRAVE PRINCIPALE LATERALE scala 1:10

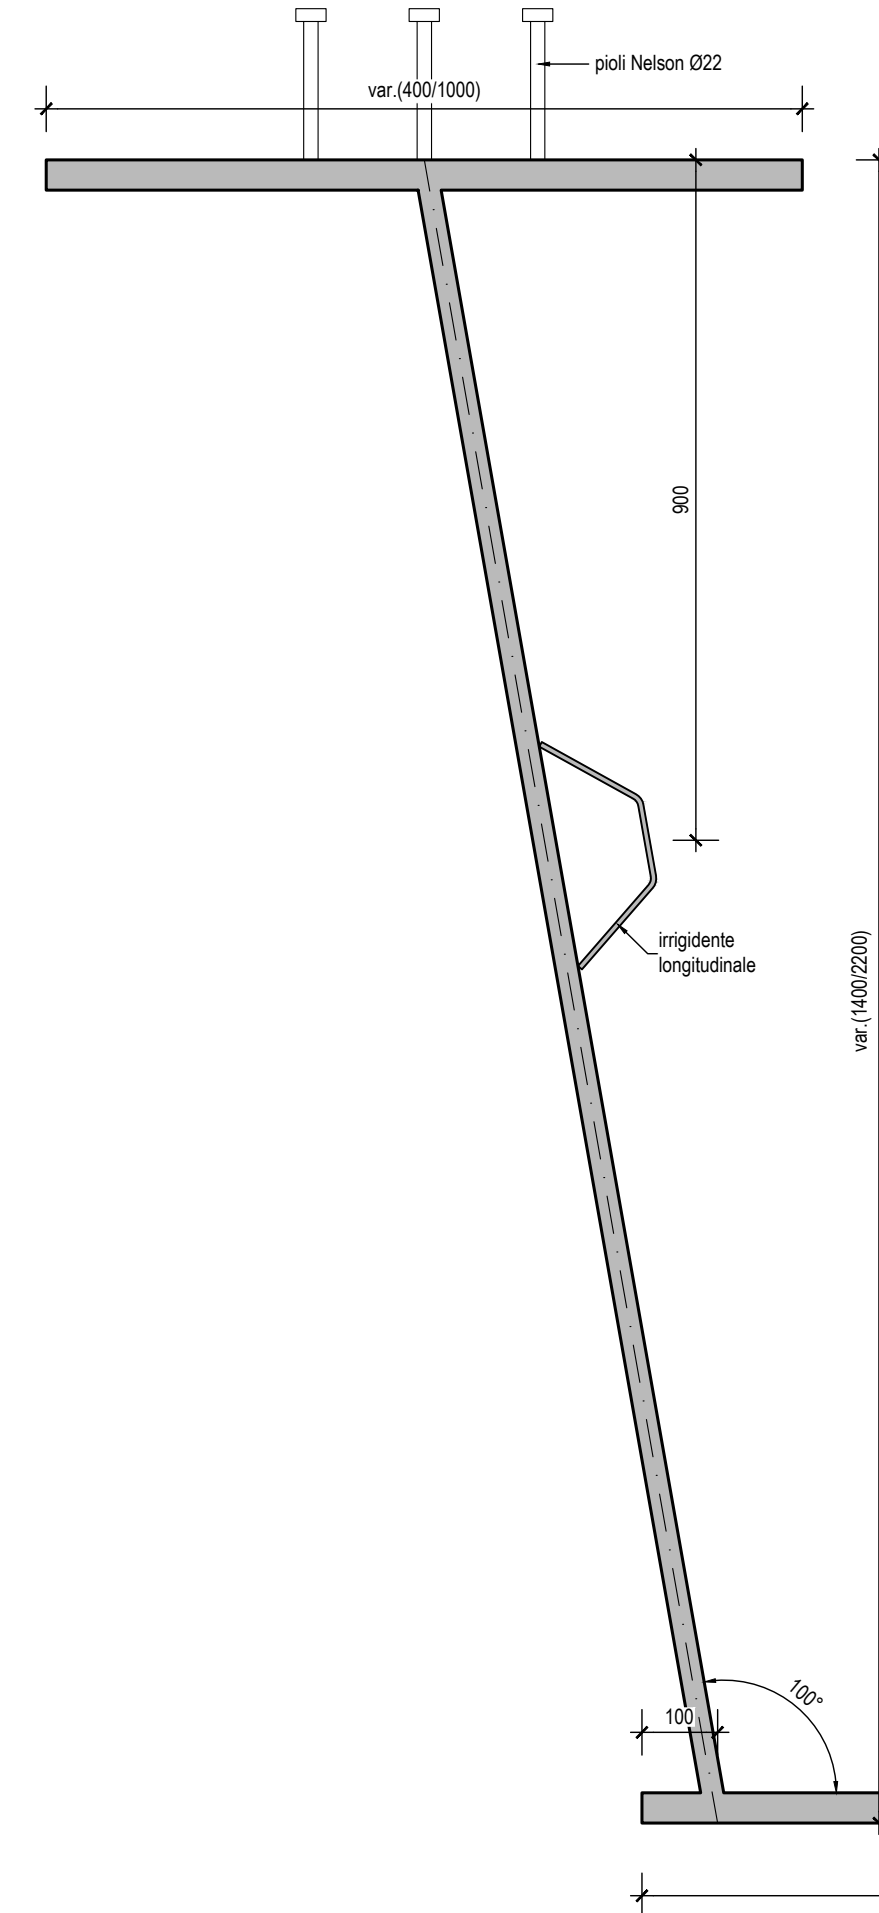


SEZIONE TIPO TRAVE PRINCIPALE CENTRALE scala 1:10

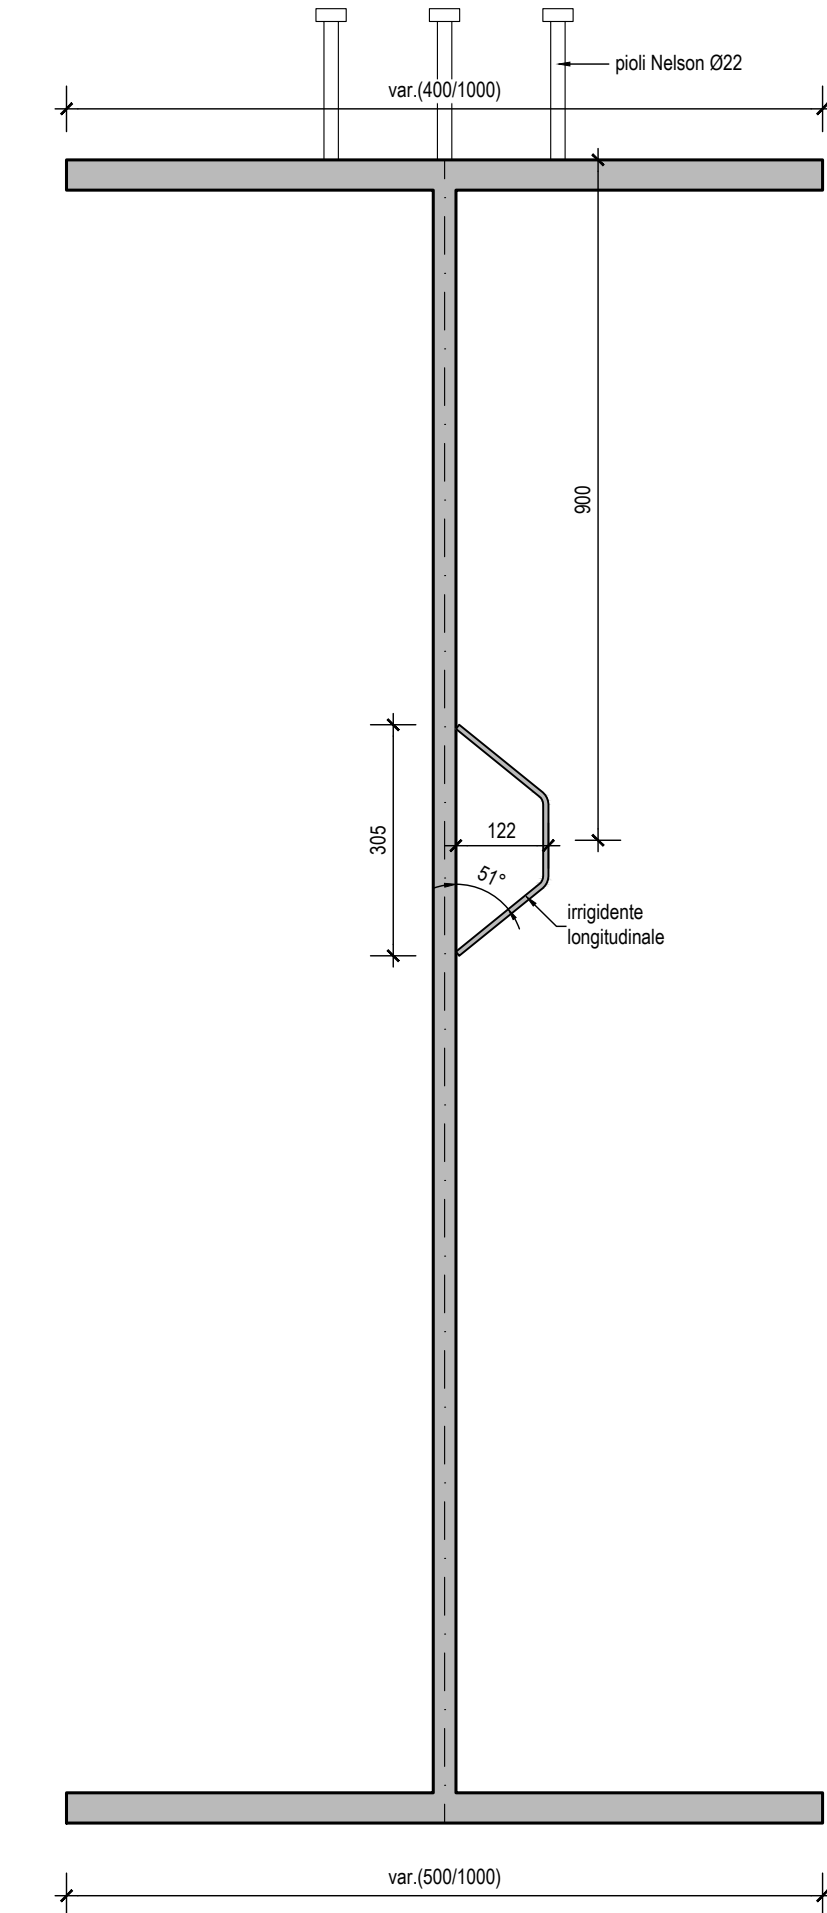


SEZ. TRAVERSO "T1" (dim. 400x1100mm) scala 1:10

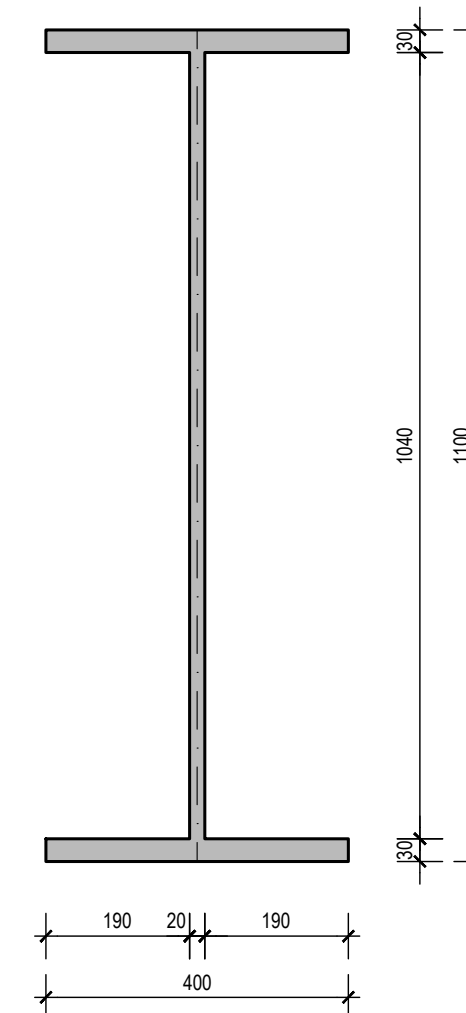

SEZ. TRAVERSO "T14" (dim. 600x1700mm) scala 1:10

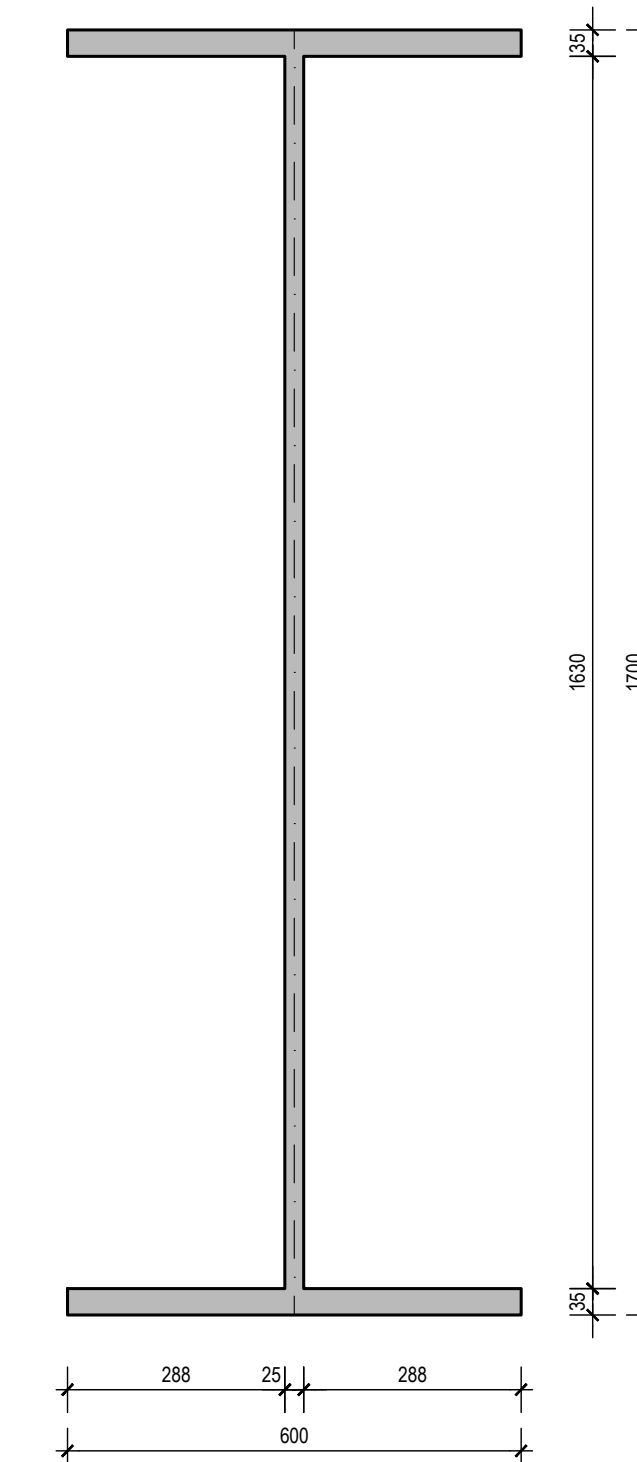

KEY-PLAN scala 1:50000

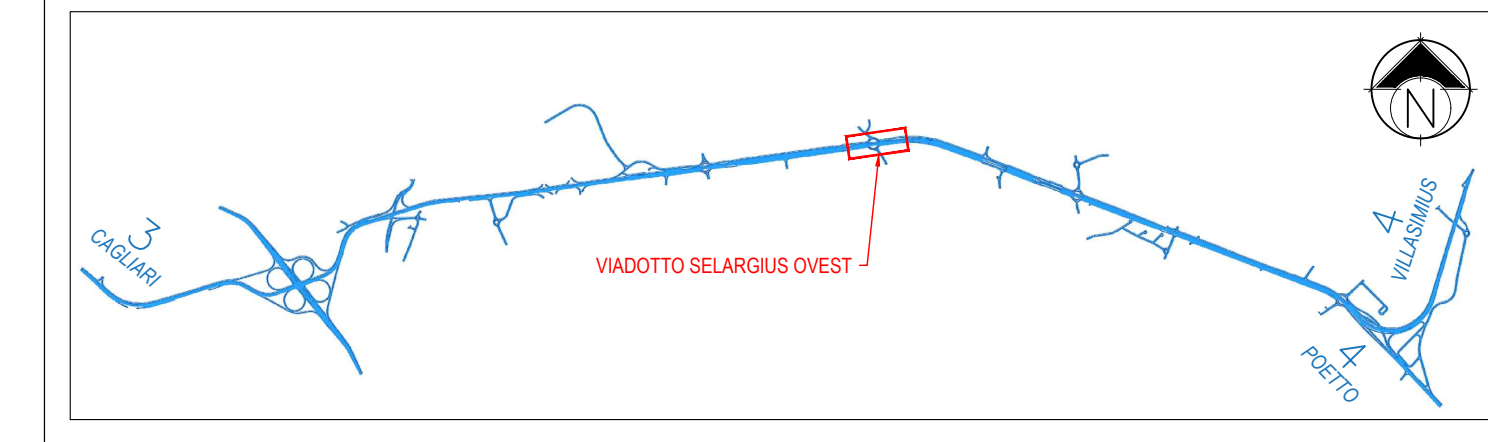


NOTE

- PER LE CARATTERISTICHE DEI MATERIALI SI RIMANDA ALL'ELABORATO: "TABELLA MATERIALI STRUTTURE" - DPCA06-D-1501-T00-EG-01-GEN-PC-01

M / Scale 1 : 50



M / Scale 1 : 10

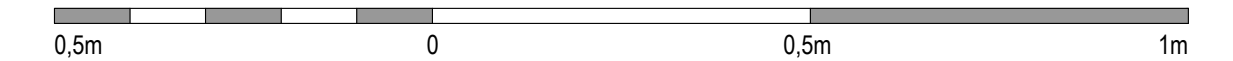

Anas SpA
Direzione Centrale Progettazione

CUP F2602000340001 CIG 652449686B



GARA CA 08/15 - NUOVA SS 554 CAGLIARITANA
ADEGUAMENTO DELL'ASSE ATTREZZATO URBANO ED ELIMINAZIONE DELLE INTERSEZIONI A RASO DAL KM 1+500 AL KM 11+850

OFFERTA TECNICA

ASSE STRADALE PRINCIPALE VIADOTTI

VIADOTTO SELARGIUS OVEST - km 7+100

Impalcato in acciaio. Particolari costruttivi.

CODICE PROGETTO			CODICE ELABORATO				SCALA	DATA	CODICE ELABORATO DI OFFERTA	
progetto	liv.	numero	campo 1	campo 2	campo 3	campo 4	rev			
DPCA06	D	1501	T00	VI02	STR	PC01	B	varie	05/11/2017	9.37

CONCORRENTE:



PROGETTISTA INDICATO COSTITUENDO R.T.P.

Capogruppo Mandataria R.T.P.



RESPONSABILE DELL'INTEGRAZIONE
FRA LE PRESTAZIONI SPECIALISTICHE
Ing. Paolo Cucino

Mandante



RESPONSABILE ELABORATO
Ing. Antonio De Girolamo

Mandante

ING. FRANCESCA LEO



9.37