
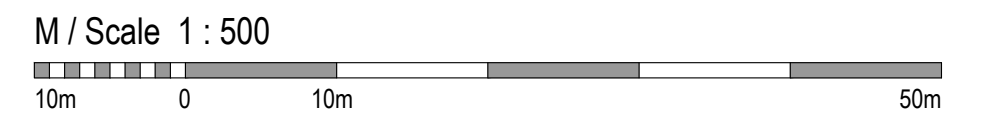


PLANIMETRIA GENERALE DI PROGETTO scale 1:500

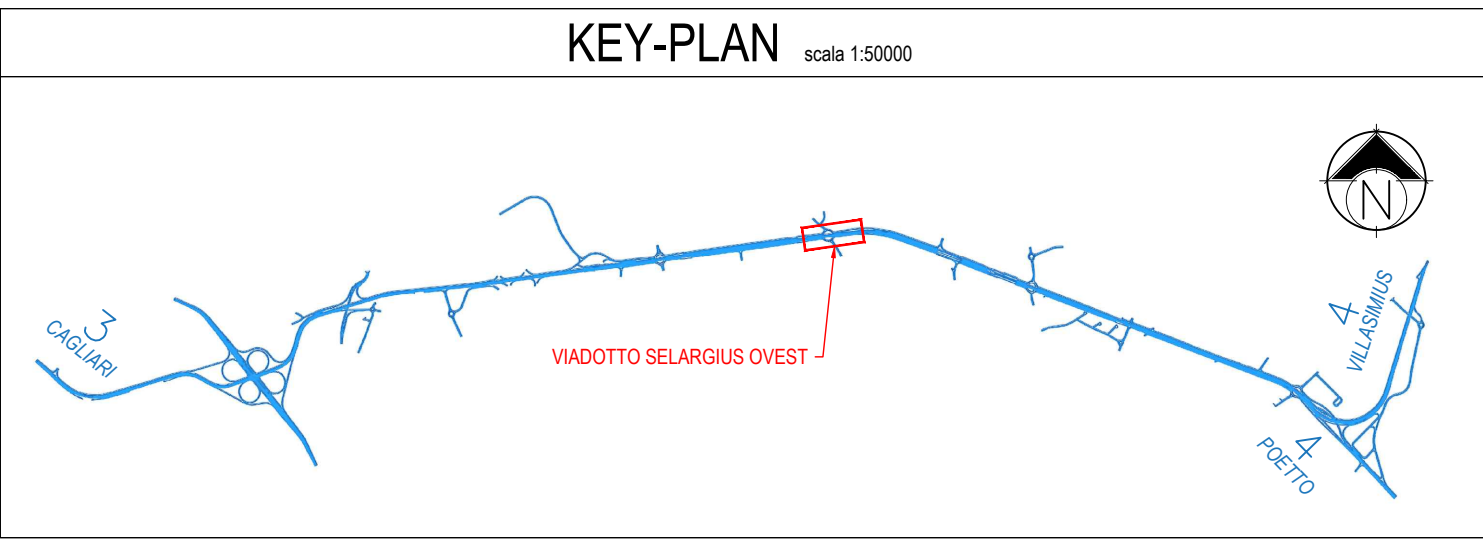

**Anas SpA**  
 Direzione Centrale Progettazione  
 CUP F2602000340001 CIG 652449886B

**GARA CA 08/15 - NUOVA SS 554 CAGLIARITANA**  
 ADEGUAMENTO DELL'ASSE ATTREZZATO URBANO ED ELIMINAZIONE DELLE INTERSEZIONI A RASO DAL KM 1+500 AL KM 11+850

**OFFERTA TECNICA**  
**ASSE STRADALE PRINCIPALE VIADOTTI**  
**VIADOTTO SELARGIUS OVEST - km. 7+100**  
 Planimetria generale di progetto

CODICE PROGETTO		CODICE ELABORATO				SCALA	DATA	CODICE ELABORATO DI OFFERTA		
progetto	nr.	numero	campo 1	campo 2	campo 3	campo 4	rev.			
DPCA 06	D	1501	T00	VI02	STR	PP01	B	1:500	09/11/2017	<b>9.31</b>

**CONCORRENTE:**

**ASTALDI**

**PROGETTISTA INDICATO COSTITUENDO R.T.P.**  
 Capogruppo Mandataria R.T.P. **SWS** Mandante **ASTALDI** Mandante **ING. FRANCESCA LEO**

**RESPONSABILE DELL'INTEGRAZIONE FRA LE PRESTAZIONI SPECIALISTICHE**  
 Ing. Paolo Cucino

**RESPONSABILE ELABORATO**  
 Ing. Antonio De Girolamo