




SEZIONE TIPO TRAVE PRINCIPALE LATERALE scala 1:10

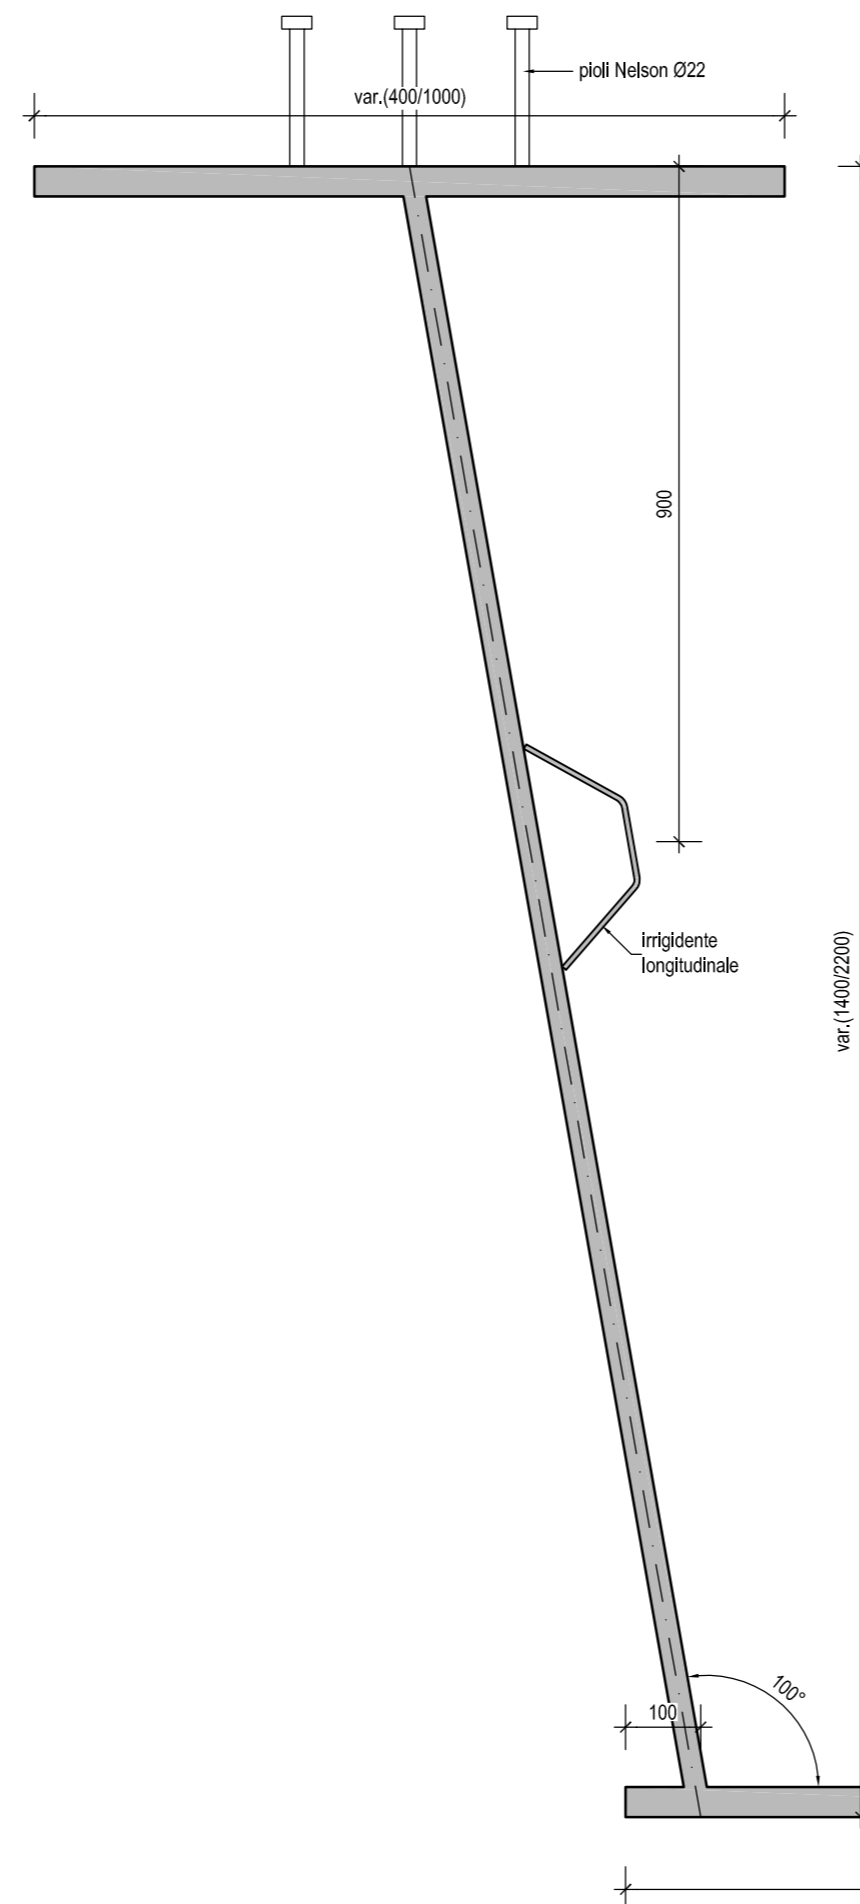


SEZIONE TIPO TRAVE PRINCIPALE CENTRALE scala 1:10

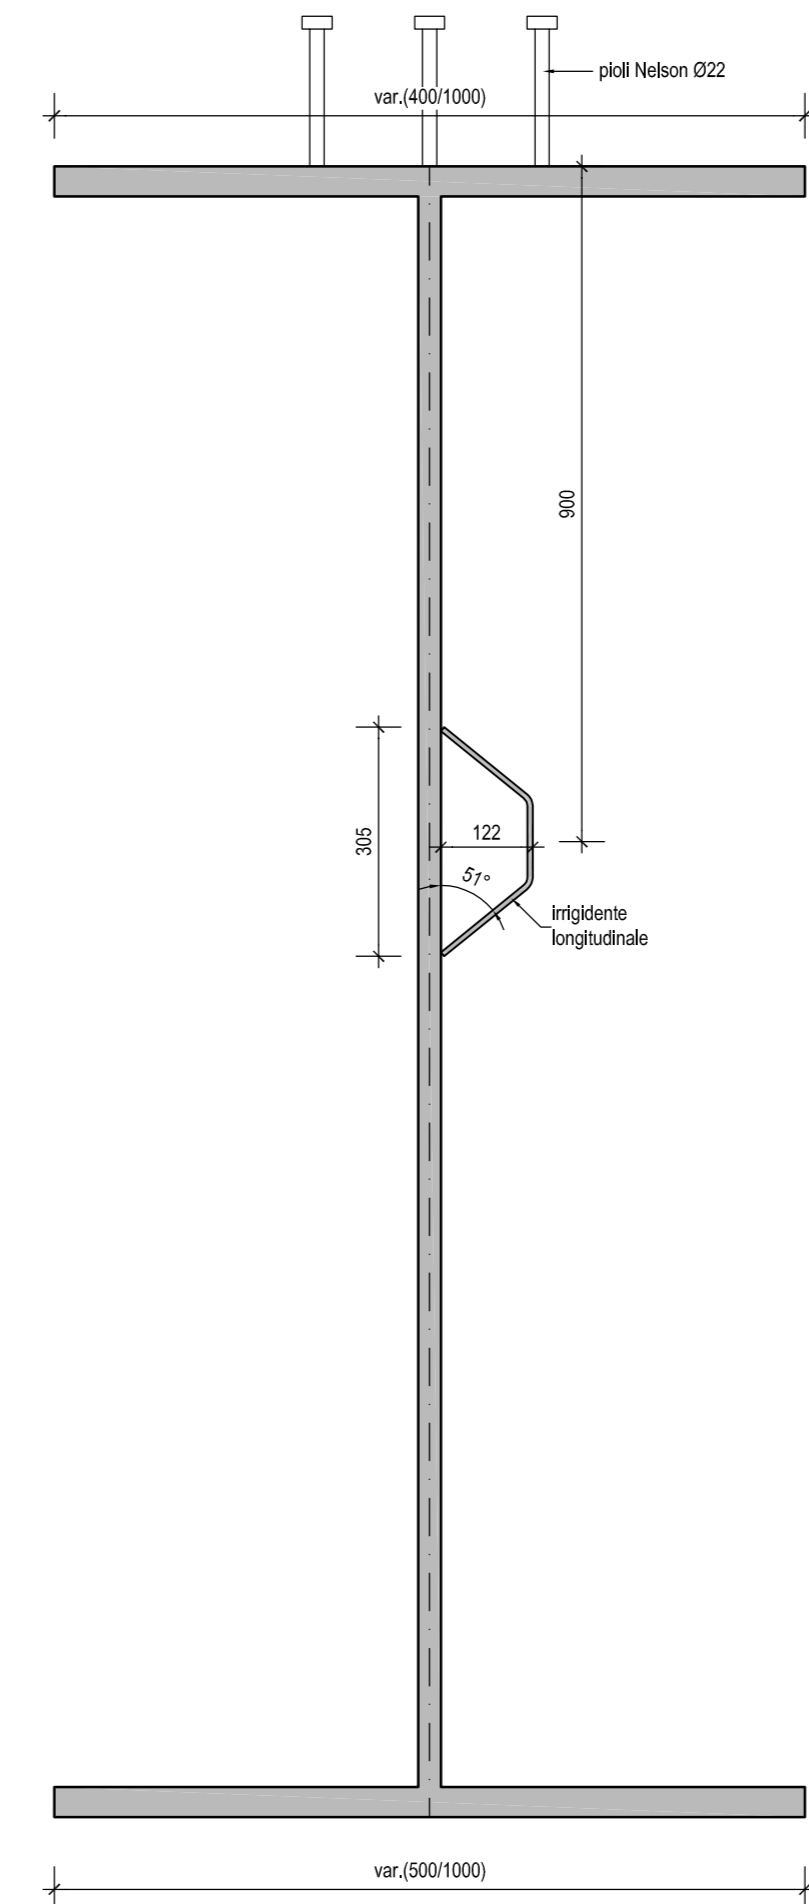


SEZ. TRAVESSO "T1" (dim. 400x1100mm) scala 1:10

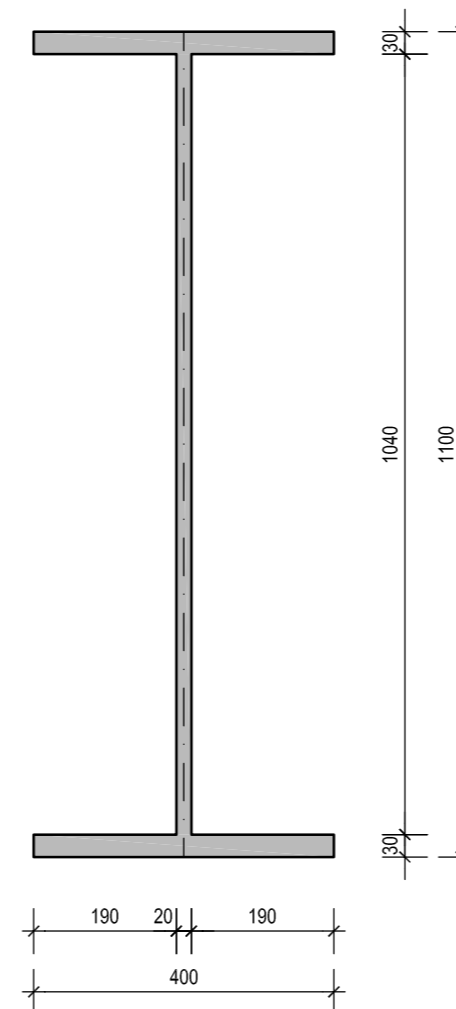

SEZ. TRAVESSO "T14" (dim. 600x1700mm) scala 1:10

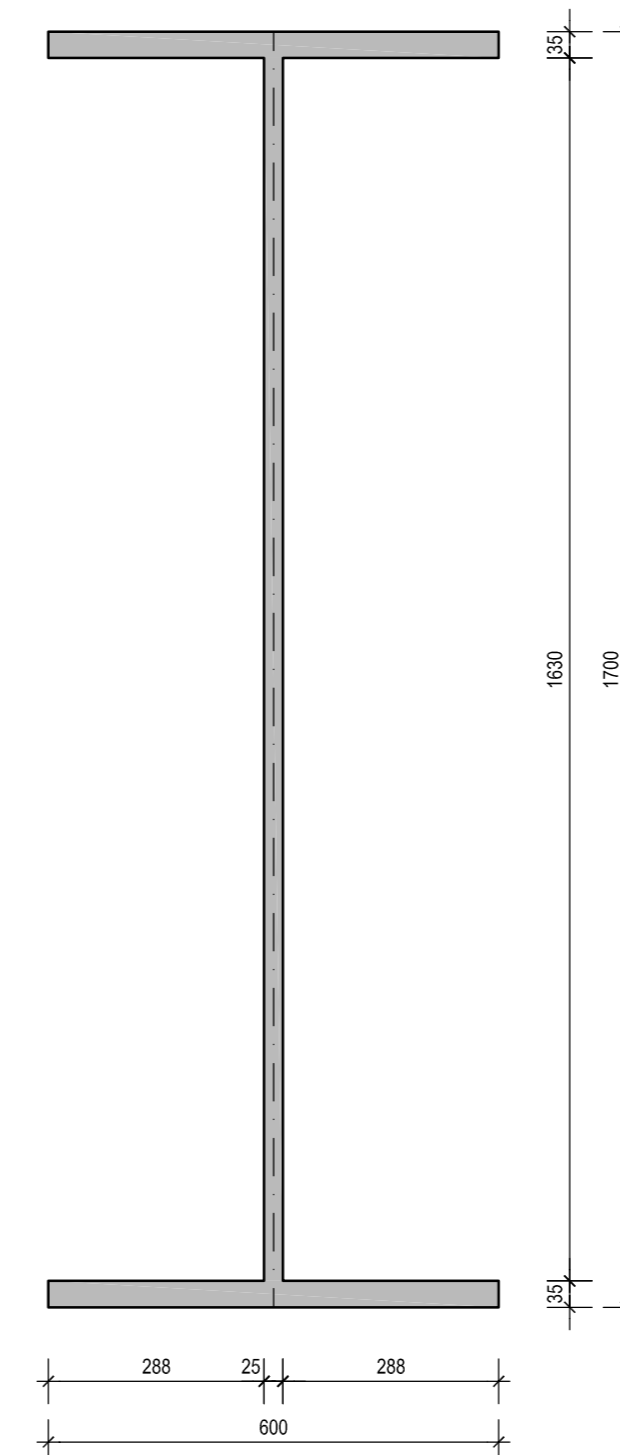

KEY-PLAN scala 1:50000

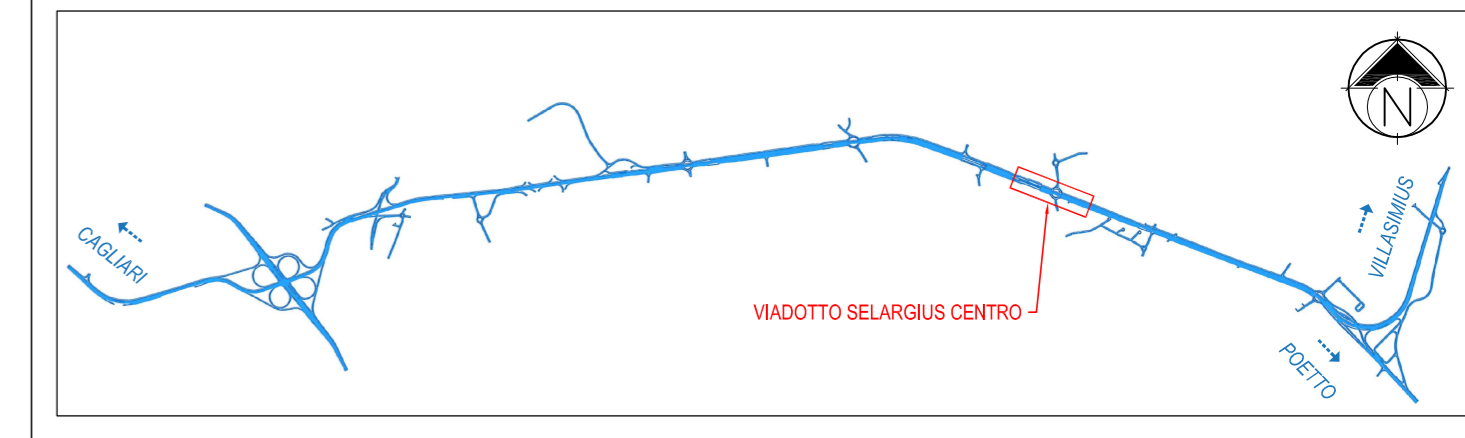

NOTA

- PER LE CARATTERISTICHE DEI MATERIALI SI RIMANDA ALL'ELABORATO: "TABELLA MATERIALI STRUTTURE" - DPCA06-D-1501-T00-EG-01-GEN-PC-01



Anas SpA
Direzione Centrale Progettazione

CUP F2602000340001 CIG 652449686B



GARA CA 08/15 - NUOVA SS 554 CAGLIARITANA
ADEGUAMENTO DELL'ASSE ATTREZZATO URBANO ED ELIMINAZIONE DELLE INTERSEZIONI A RASO DAL KM 1+500 AL KM 11+850

OFFERTA TECNICA

ASSE STRADALE PRINCIPALE VIADOTTI

VIADOTTO SELARGIUS CENTRO - km 8+500

Impalcato in acciaio. Particolari costruttivi.

| CODICE PROGETTO | | | CODICE ELABORATO | | | | SCALA | DATA | CODICE ELABORATO DI OFFERTA | |
|-----------------|------|--------|------------------|---------|---------|---------|-------|-------|-----------------------------|-------------|
| progetto | liv. | numero | campo 1 | campo 2 | campo 3 | campo 4 | rev | | | |
| DPCA06 | D | 1501 | T00 | VI03 | STR | PC01 | B | varie | 05/11/2017 | 9.53 |

CONCORRENTE:



PROGETTISTA INDICATO COSTITUENDO R.T.P.

Capogruppo Mandataria R.T.P.



RESPONSABILE DELL'INTEGRAZIONE
FRA LE PRESTAZIONI SPECIALISTICHE
Ing. Paolo Cucino

Mandante



RESPONSABILE ELABORATO
Ing. Antonio De Girolamo

Mandante

ING. FRANCESCA LEO

