




SEZIONE LONGITUDINALE IMPALCATO
- CAMPATA DA 48.00m -

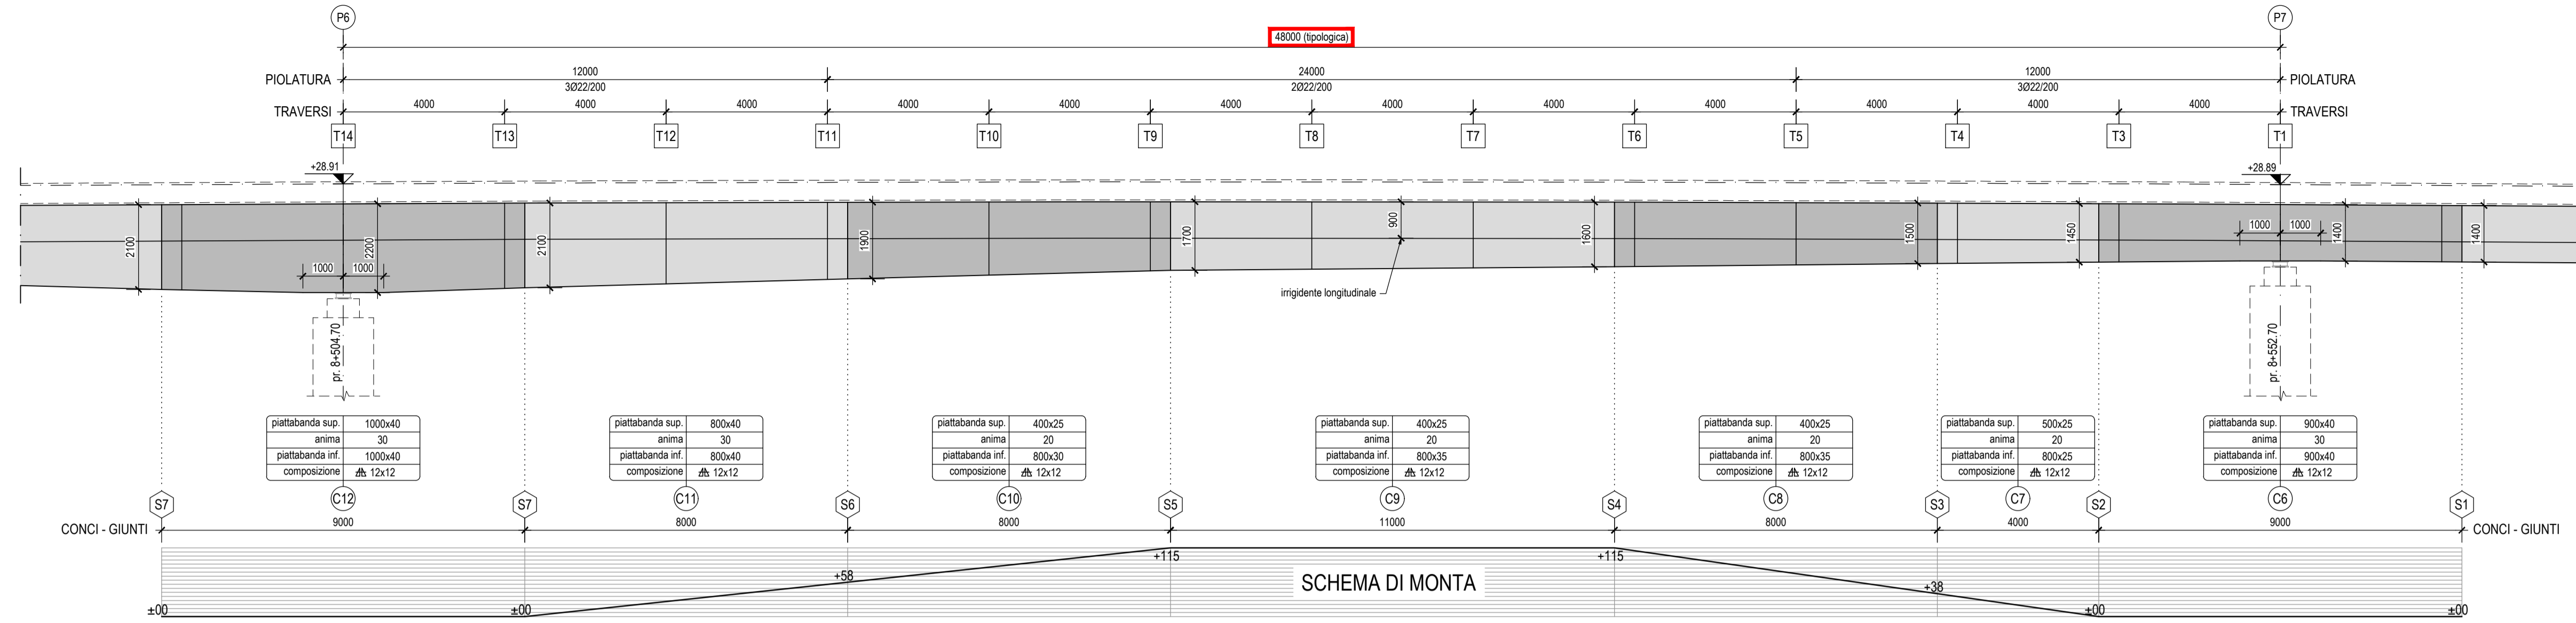


PIANTA IMPALCATO
- CAMPATA DA 48.00m -

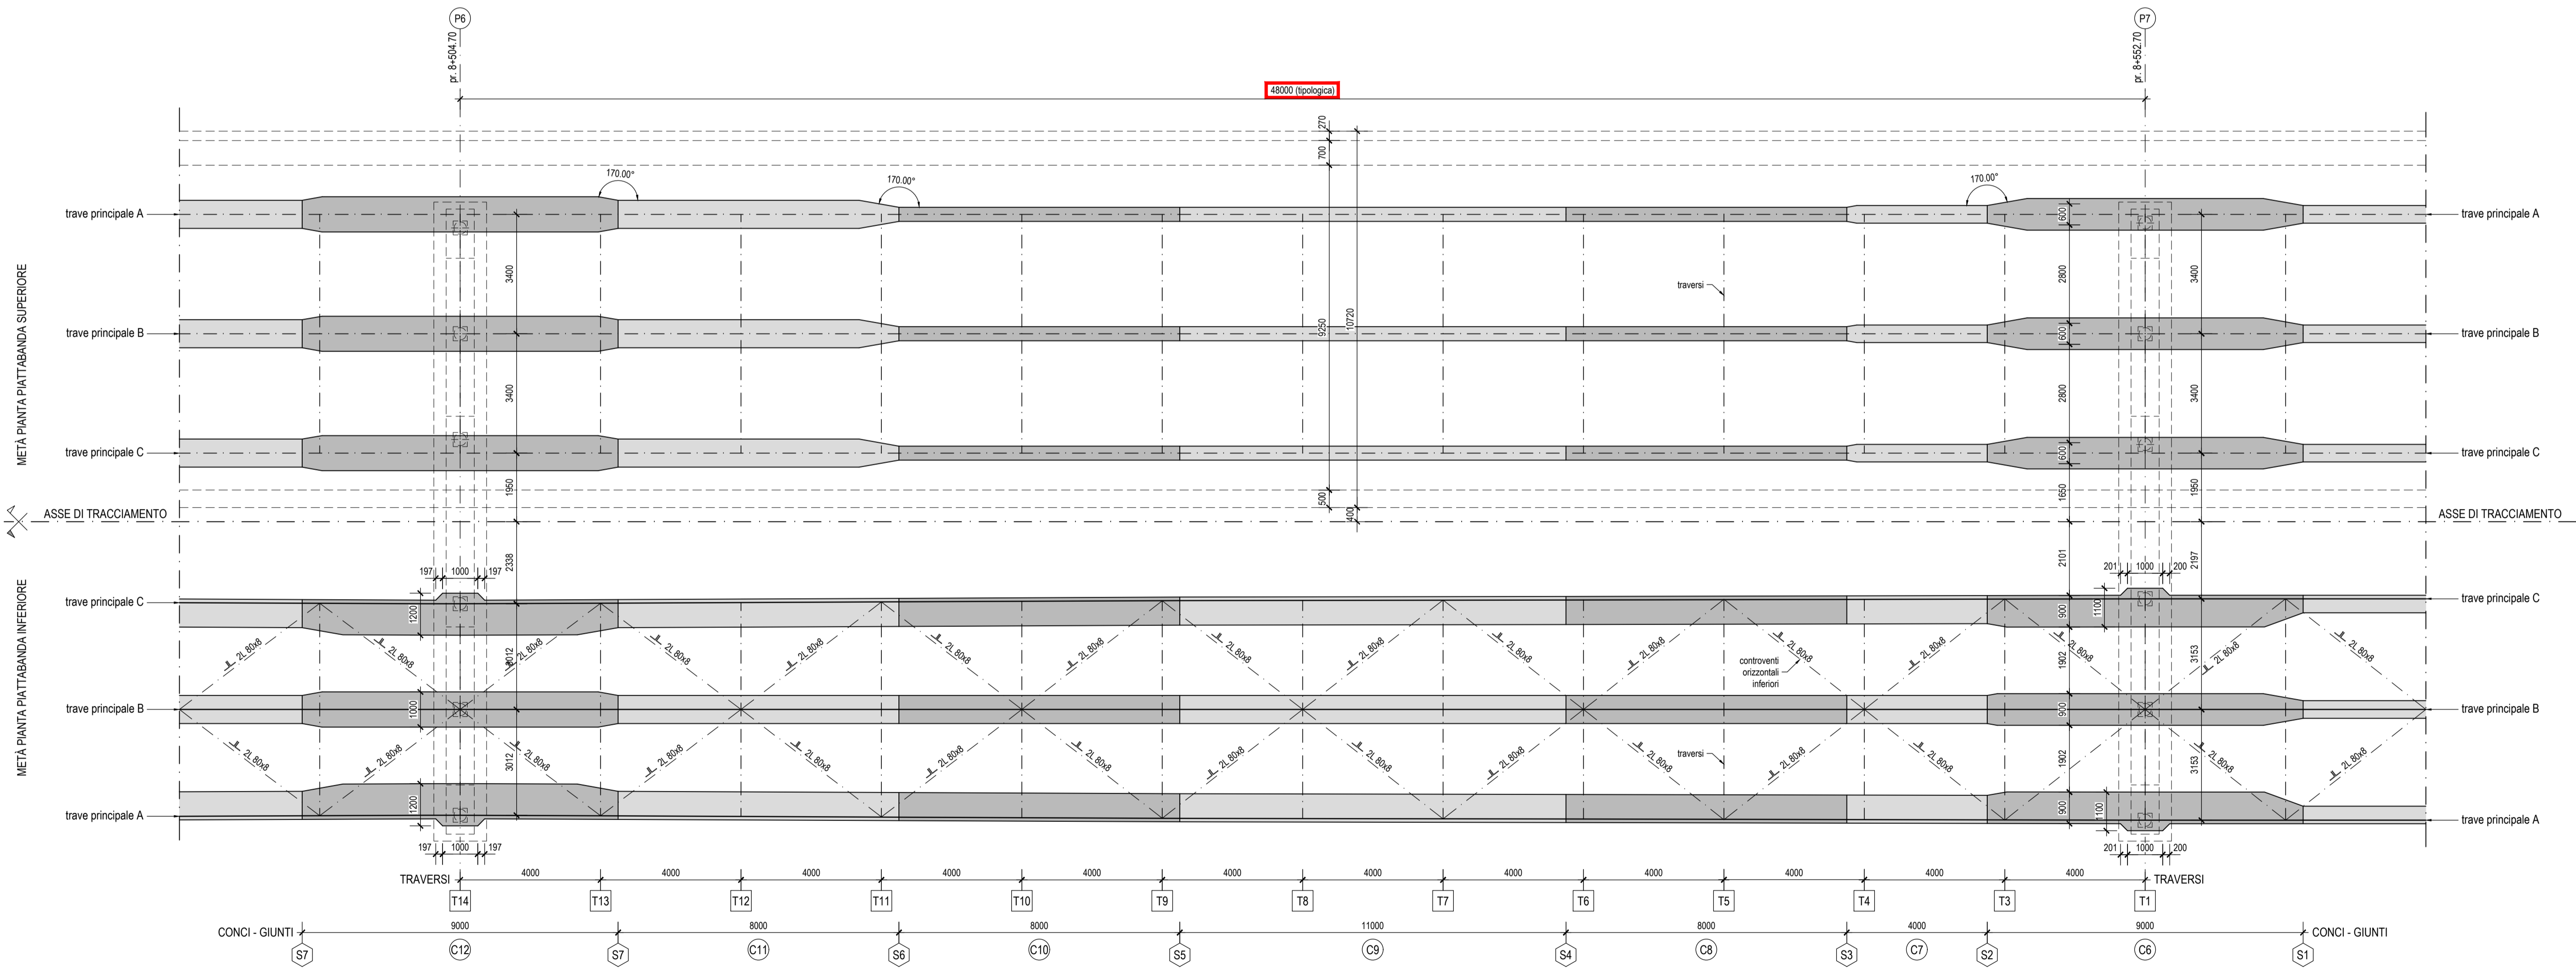


PROFILO LONGITUDINALE TOTALE

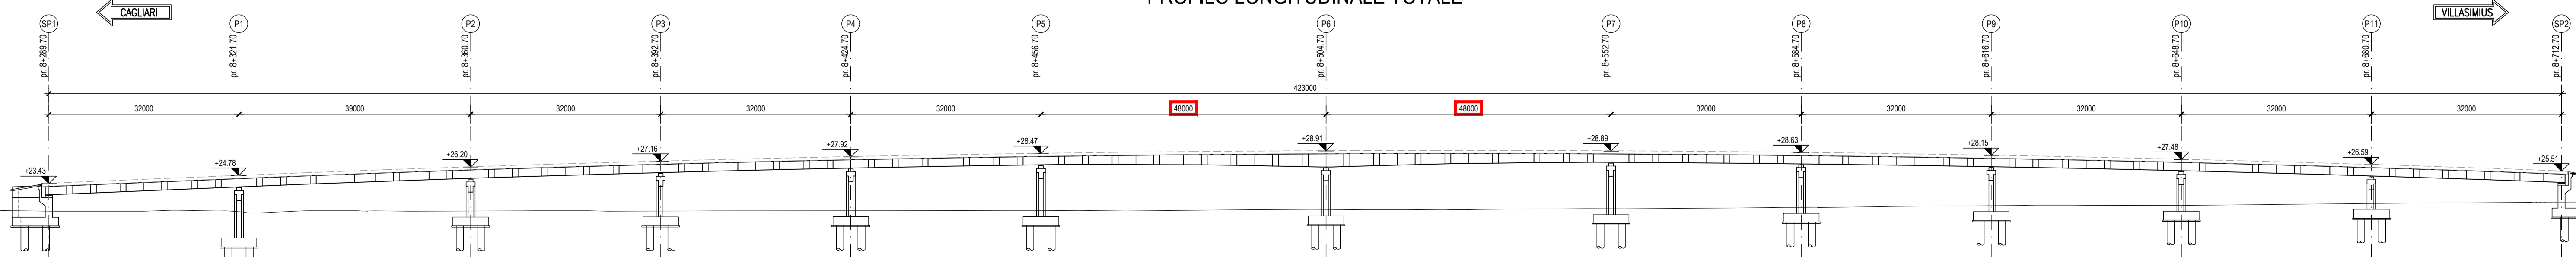


KEY-PLAN
scala 1:50000

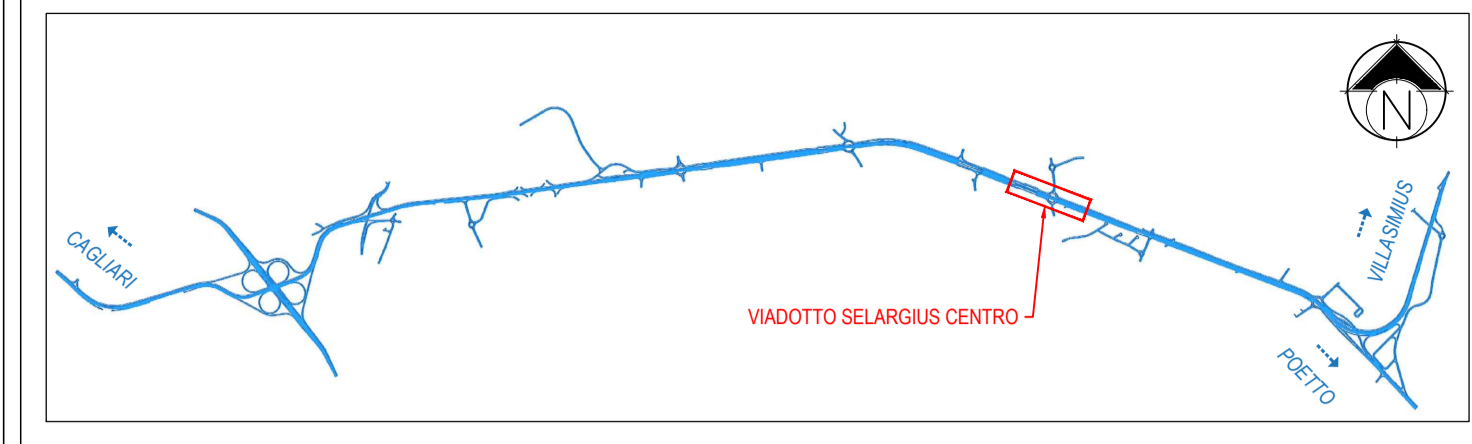

DETTAGLIO PIOLATURA

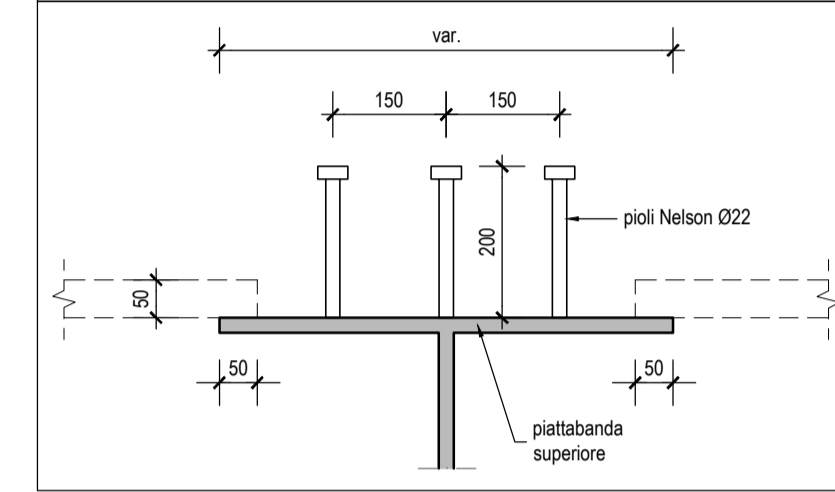

LEGENDA SIMBOLI

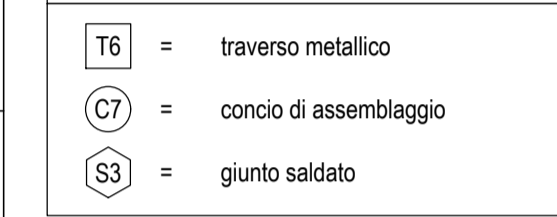

NOTA

- PER LE CARATTERISTICHE DEI MATERIALI SI RIMANDA ALL'ELABORATO:
"TABELLA MATERIALI STRUTTURE" - DPCA06-D-1501-T00-EG-01-GEN-PC-01

CLASSE DI ESERCIZIO STRUTTURE IN ACCIAIO

• CLASSE DI ESERCIZIO ⇒ 68

M / Scale 1 : 100



Anas SpA
Direzione Centrale Progettazione
CUP: F26020006340001 CIG: 652449686B



GARA CA 08/15 - NUOVA SS 554 CAGLIARITANA
ADEGUAMENTO DELL'ASSE ATTREZZATO URBANO ED ELIMINAZIONE
DELLE INTERSEZIONI A RASO DAL KM 1+500 AL KM 11+850

OFFERTA TECNICA

ASSE STRADALE PRINCIPALE
VIADOTTI

VIADOTTO SELARGIUS CENTRO - km 8+500
Impalcato in acciaio. Pianta e sezioni.
Tav. 3 di 3

| CODICE PROGETTO | | CODICE ELABORATO | | | | SCALA | DATA |
|-----------------|-------------|------------------|---------|---------|---------|-------|------------|
| progetto | liv. numero | campo 1 | campo 2 | campo 3 | campo 4 | rev | |
| DPCA06 | D | 1501 | T00 | VI03 | STR | PP04 | B |
| | | | | | | 1:100 | 05/11/2017 |



CONCORRENTE:



PROGETTISTA INDICATO COSTITUENDO R.T.P.

Capogruppo Mandataria R.T.P.



RESPONSABILE DELL'INTEGRAZIONE
FRA LE PRESTAZIONI SPECIALISTICHE
Ing. Paolo Cucino

Mandante



RESPONSABILE ELABORATO
Ing. Antonio De Girolamo

Mandante

ING. FRANCESCA LEO

CODICE ELABORATO DI OFFERTA
9.52