


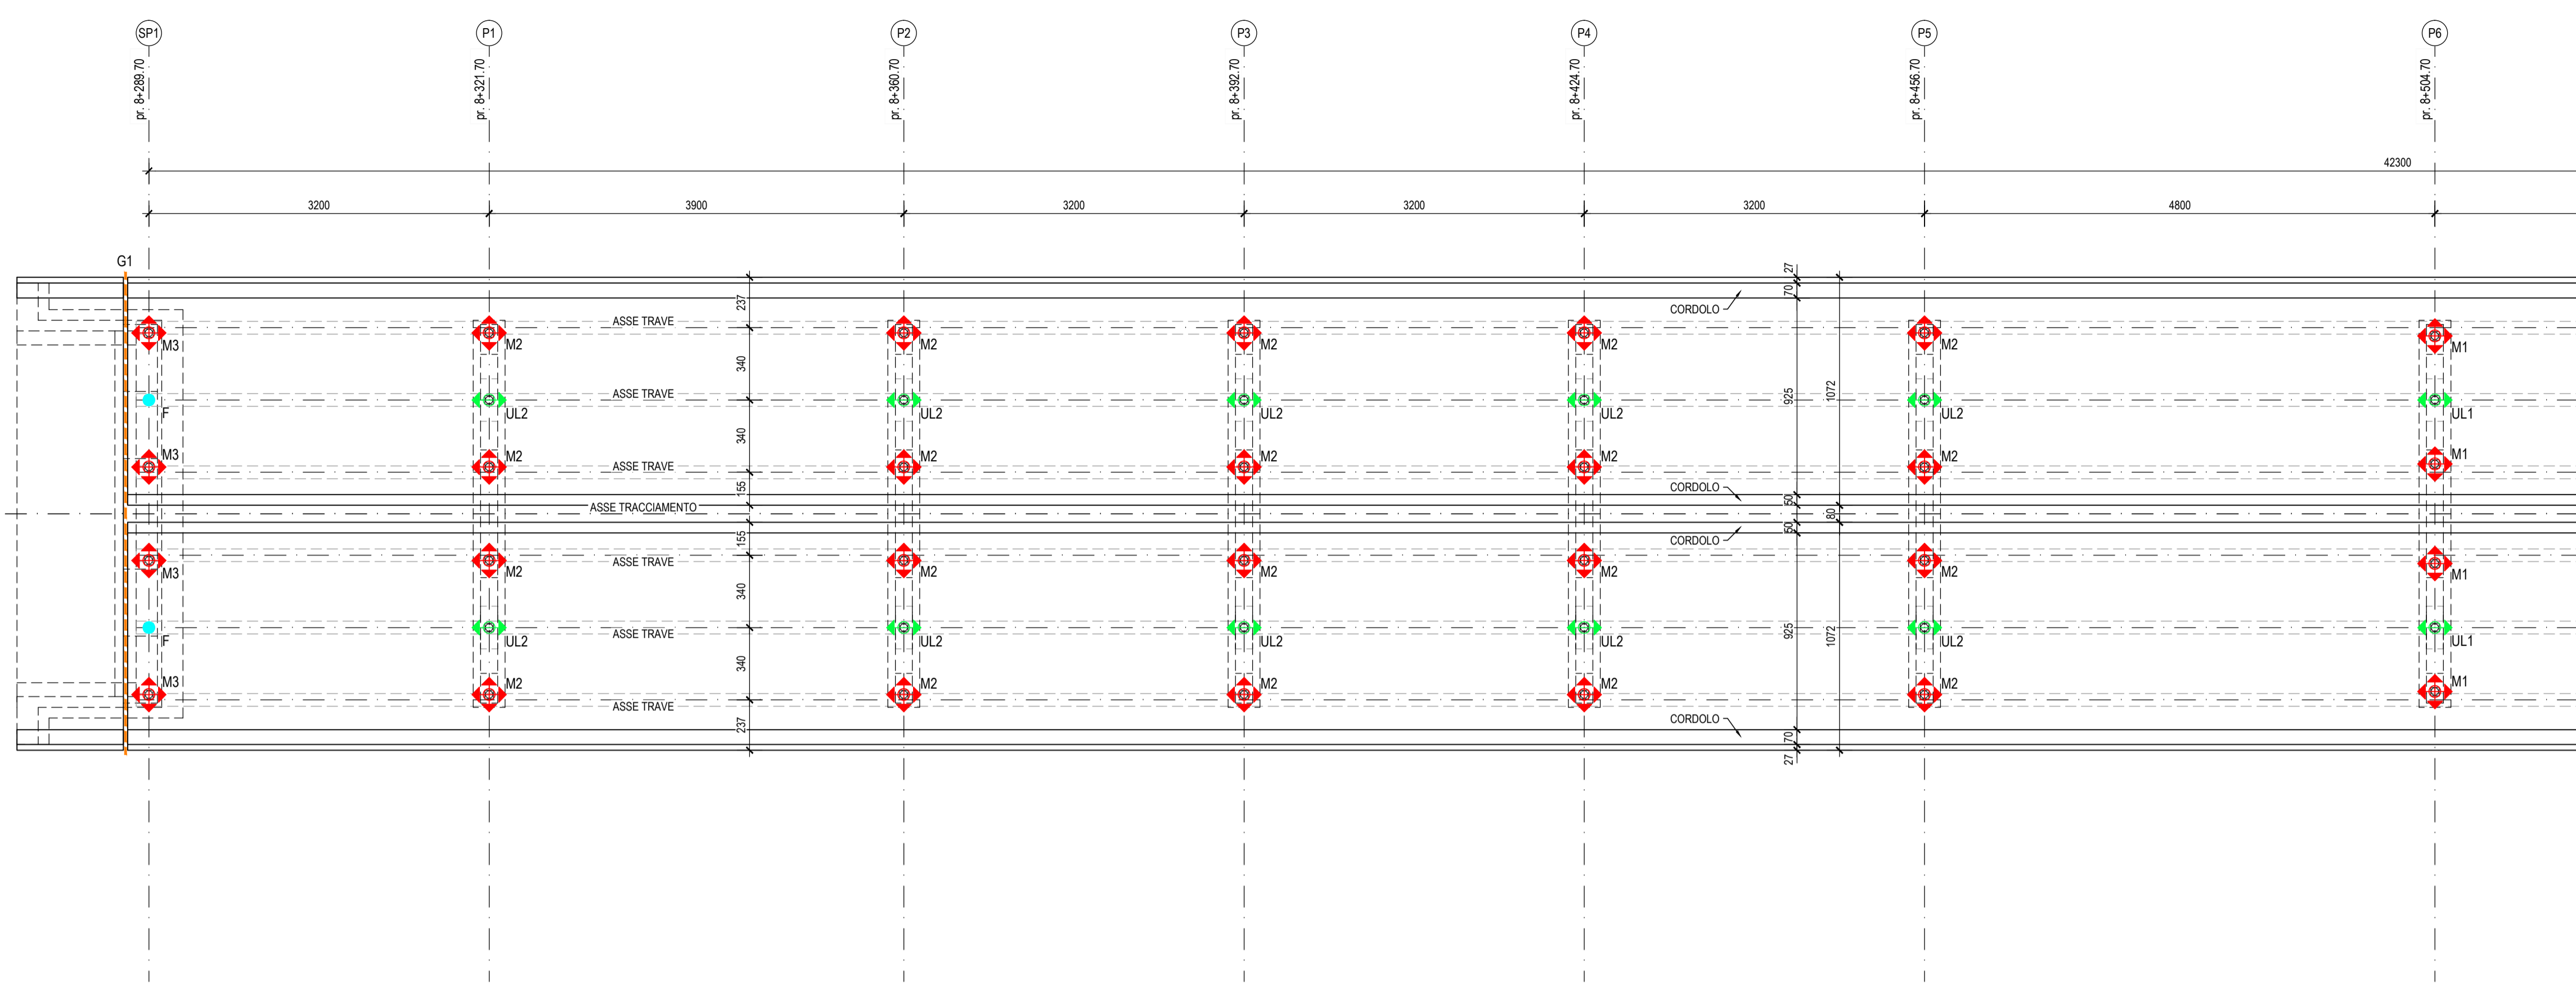



PIANTA APOGGI, GIUNTI E RITEGNI SISMICI

(SPALLA 1 - PILA 6)



PIANTA APOGGI, GIUNTI E RITEGNI SISMICI

(PILA 6 - SPALLA 2)

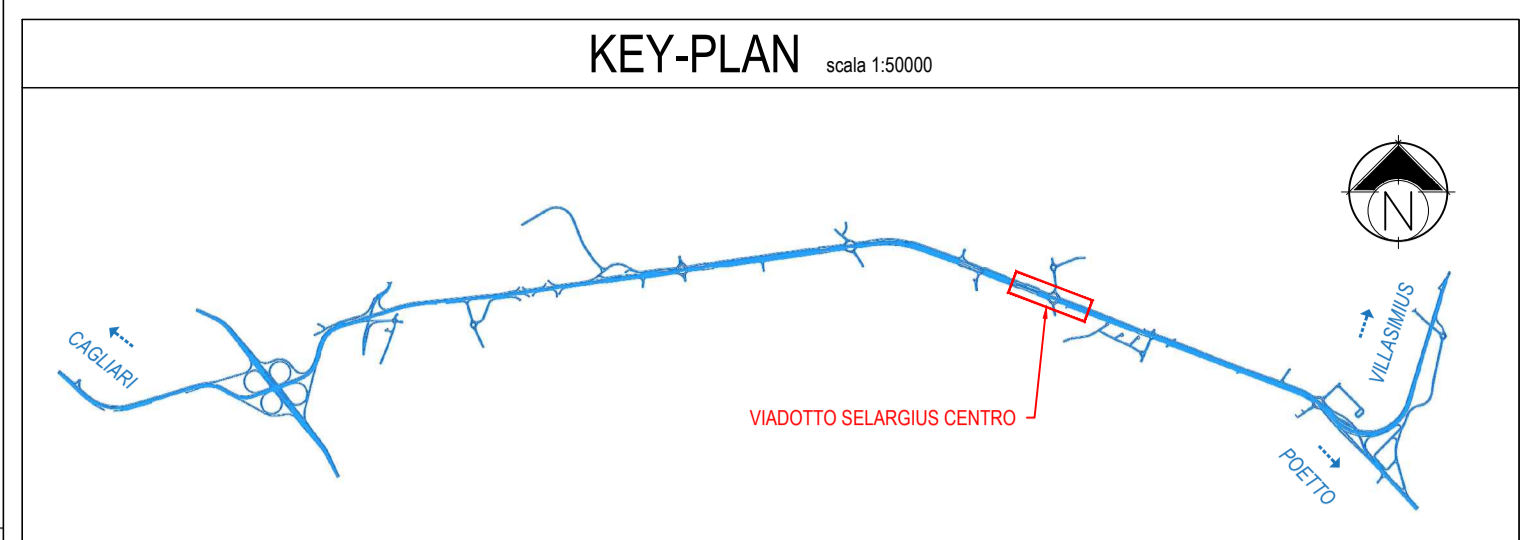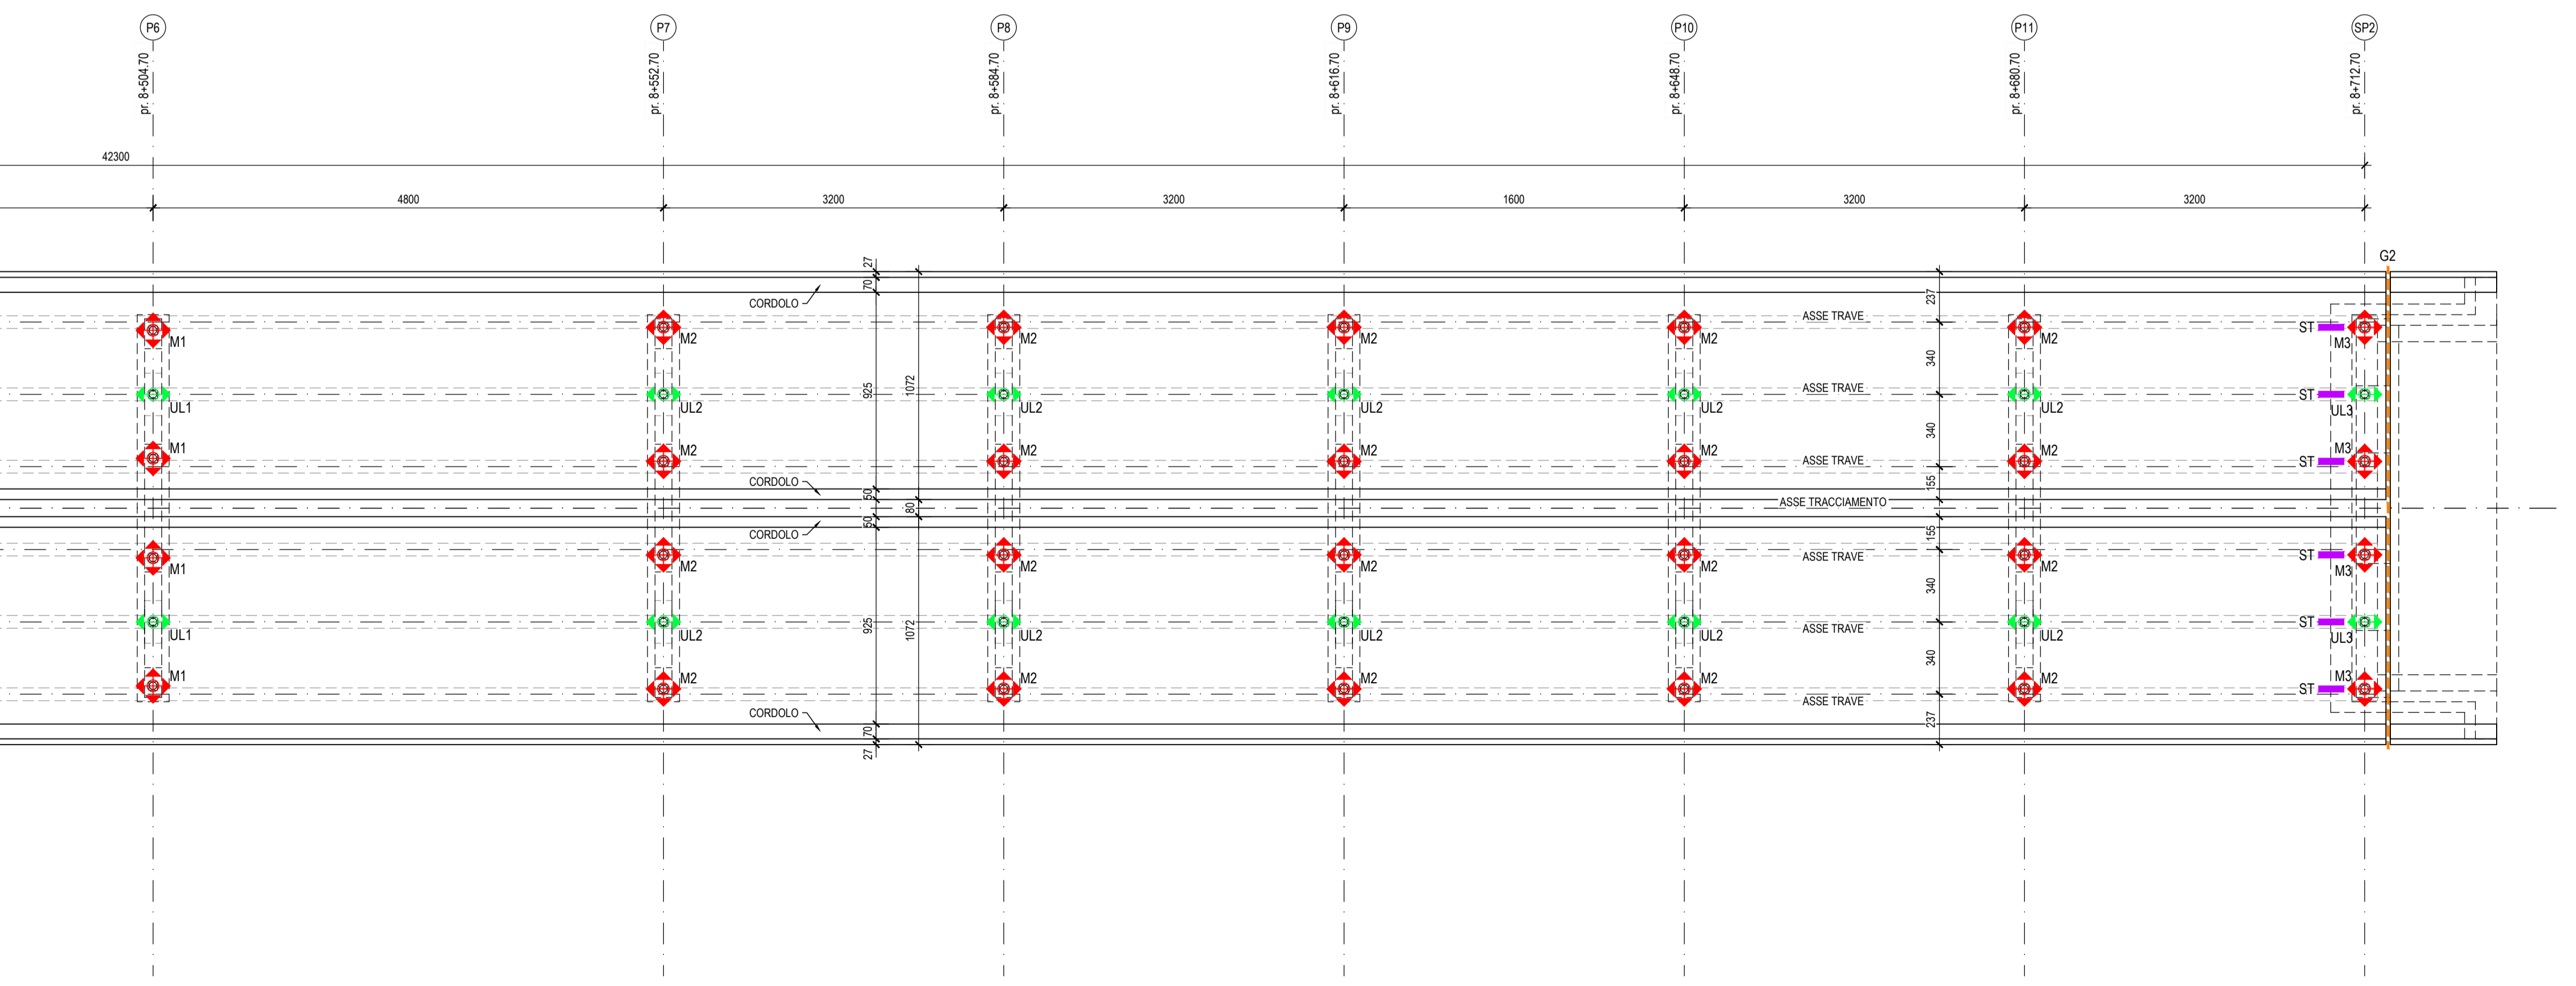

Anas SpA
 Direzione Centrale Progettazione
 CUP F2602000340001 CIG 652449686B

GARA CA 08/15 - NUOVA SS 554 CAGLIARITANA
 ADEGUAMENTO DELL'ASSE ATTREZZATO URBANO ED ELIMINAZIONE DELLE INTERSEZIONI A RASO DAL KM 1+500 AL KM 11+850

OFFERTA TECNICA
ASSE STRADALE PRINCIPALE VIADOTTI
VIADOTTO SELARGIUS CENTRO - km. 8+500
 Schema dei vincoli, apparecchi di appoggio, giunti di dilatazione e dispositivi di protezione sismica. Planimetria

CODICE PROGETTO			CODICE ELABORATO				SCALA	DATA	CODICE ELABORATO DI OFFERTA	
progetto	liv.	numero	campo 1	campo 2	campo 3	campo 4	rev			
DPCA 06	D	1501	T00	VI03	STR	PP05	B	varie	05/11/2017	001

CONCORRENTE:

ASTALDI

PROGETTISTA INDICATO COSTITUENDO R.T.P.
 Capogruppo Mandataria R.T.P. **SWS** Mandante **ASTALDI** Ing. FRANCESCA LEO

RESPONSABILE DELL'INTEGRAZIONE FRA LE PRESTAZIONI SPECIALISTICHE
 Ing. Paolo Cucino

RESPONSABILE ELABORATO
 Ing. Paolo Cucino