


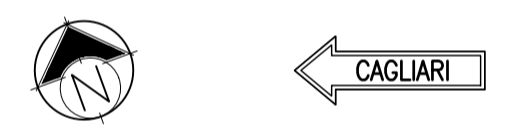


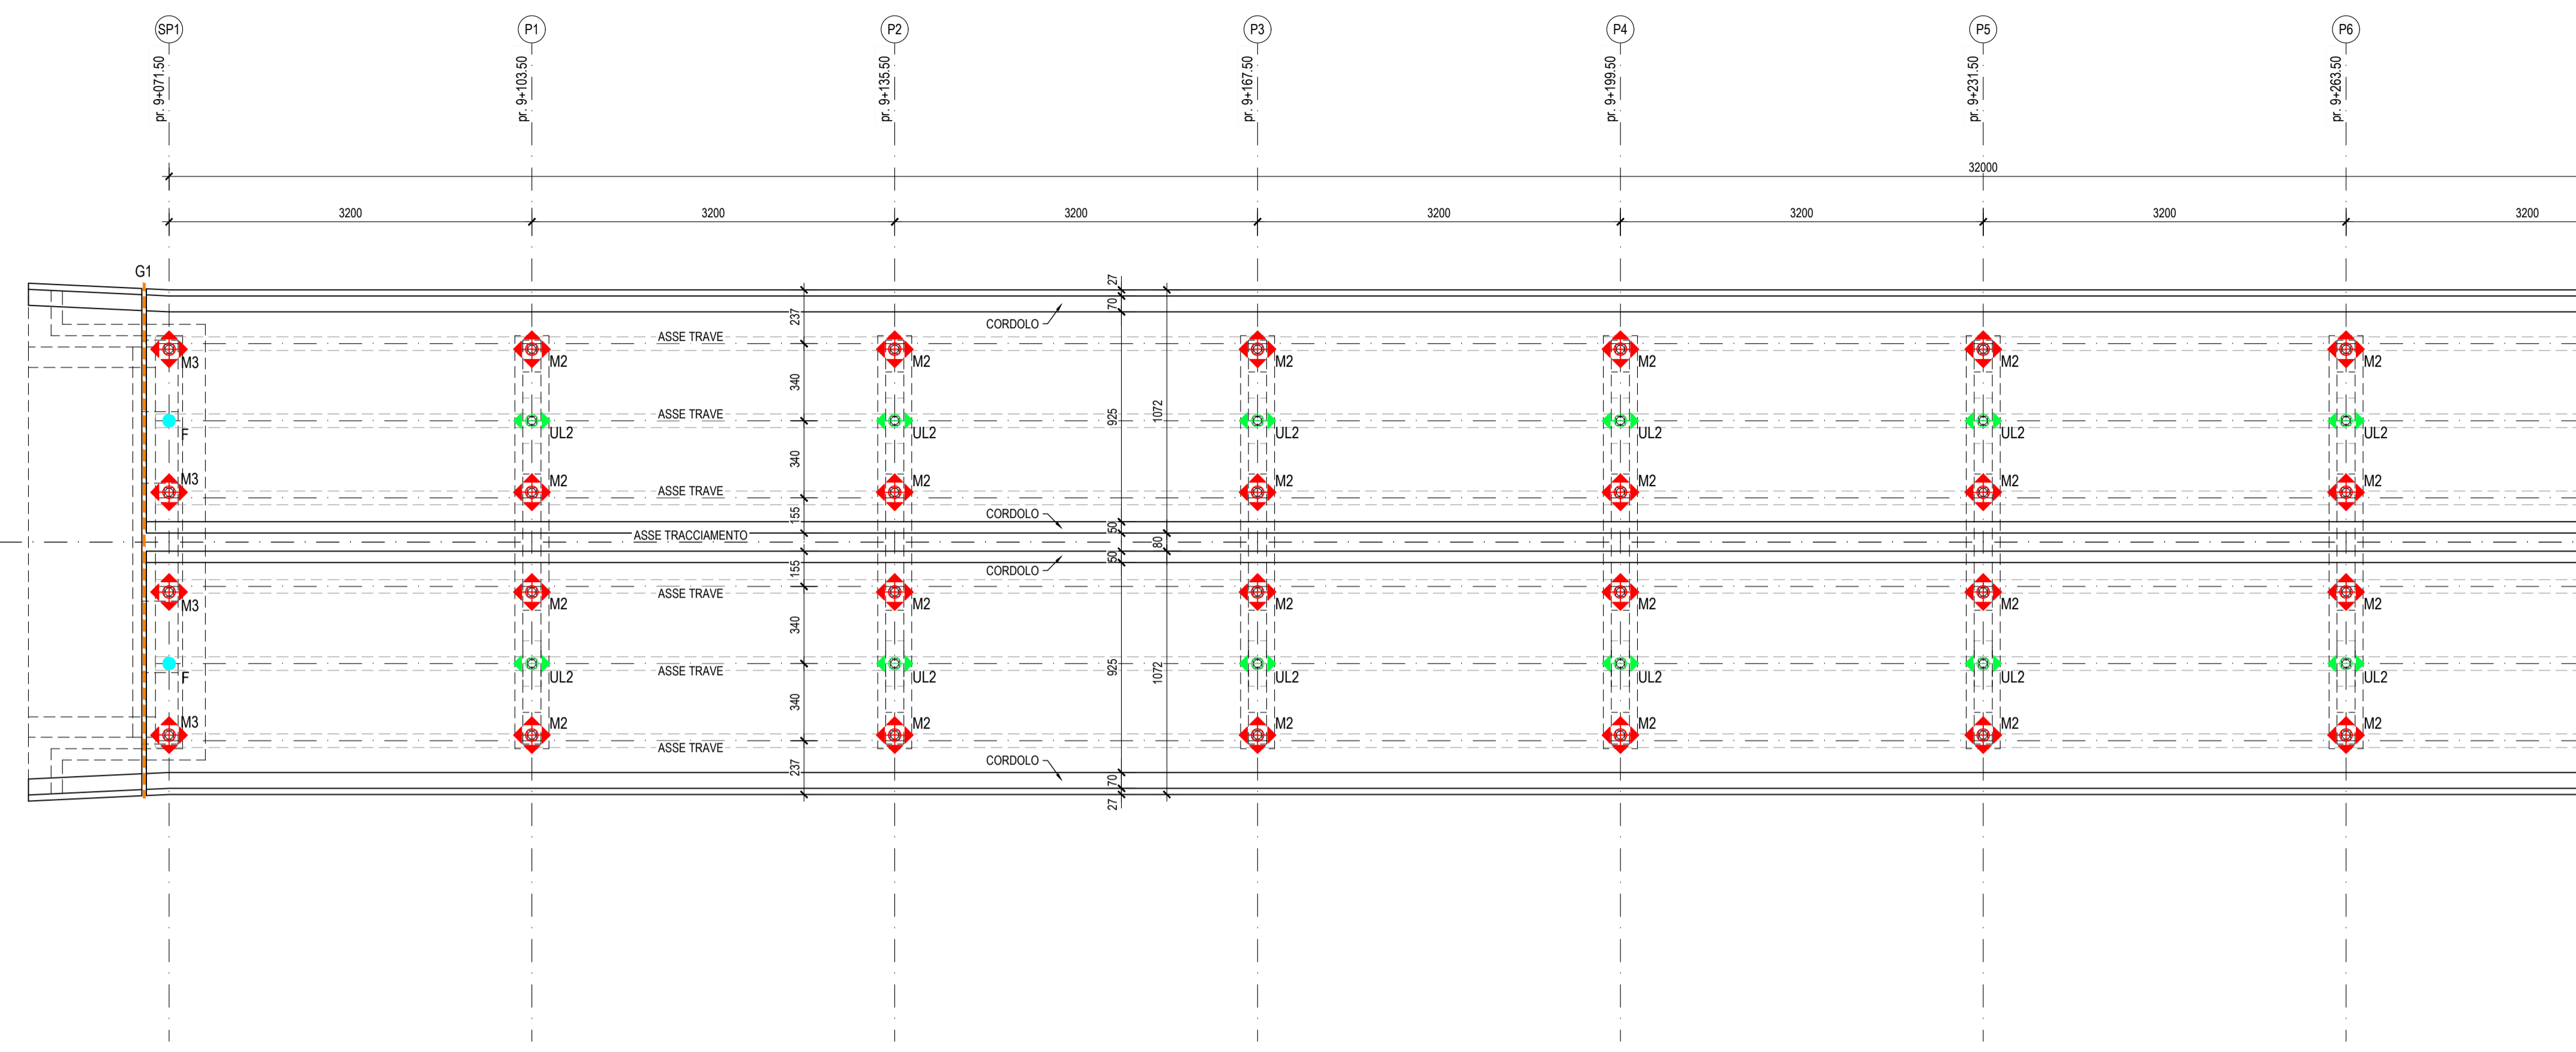

PIANTA APPOGGI, GIUNTI E RITEGNI SISMICI (SPALLA 1 - PILA 5)

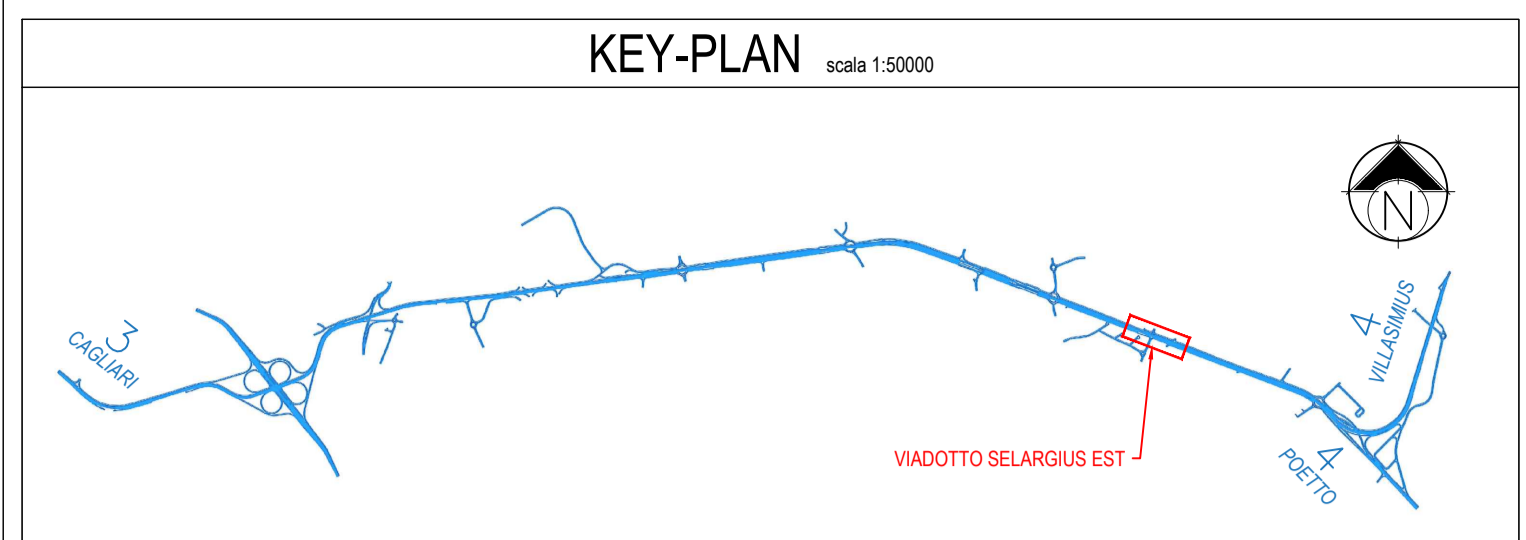

PIANTA APPOGGI, GIUNTI E RITEGNI SISMICI (PILA 5 - SPALLA 2)

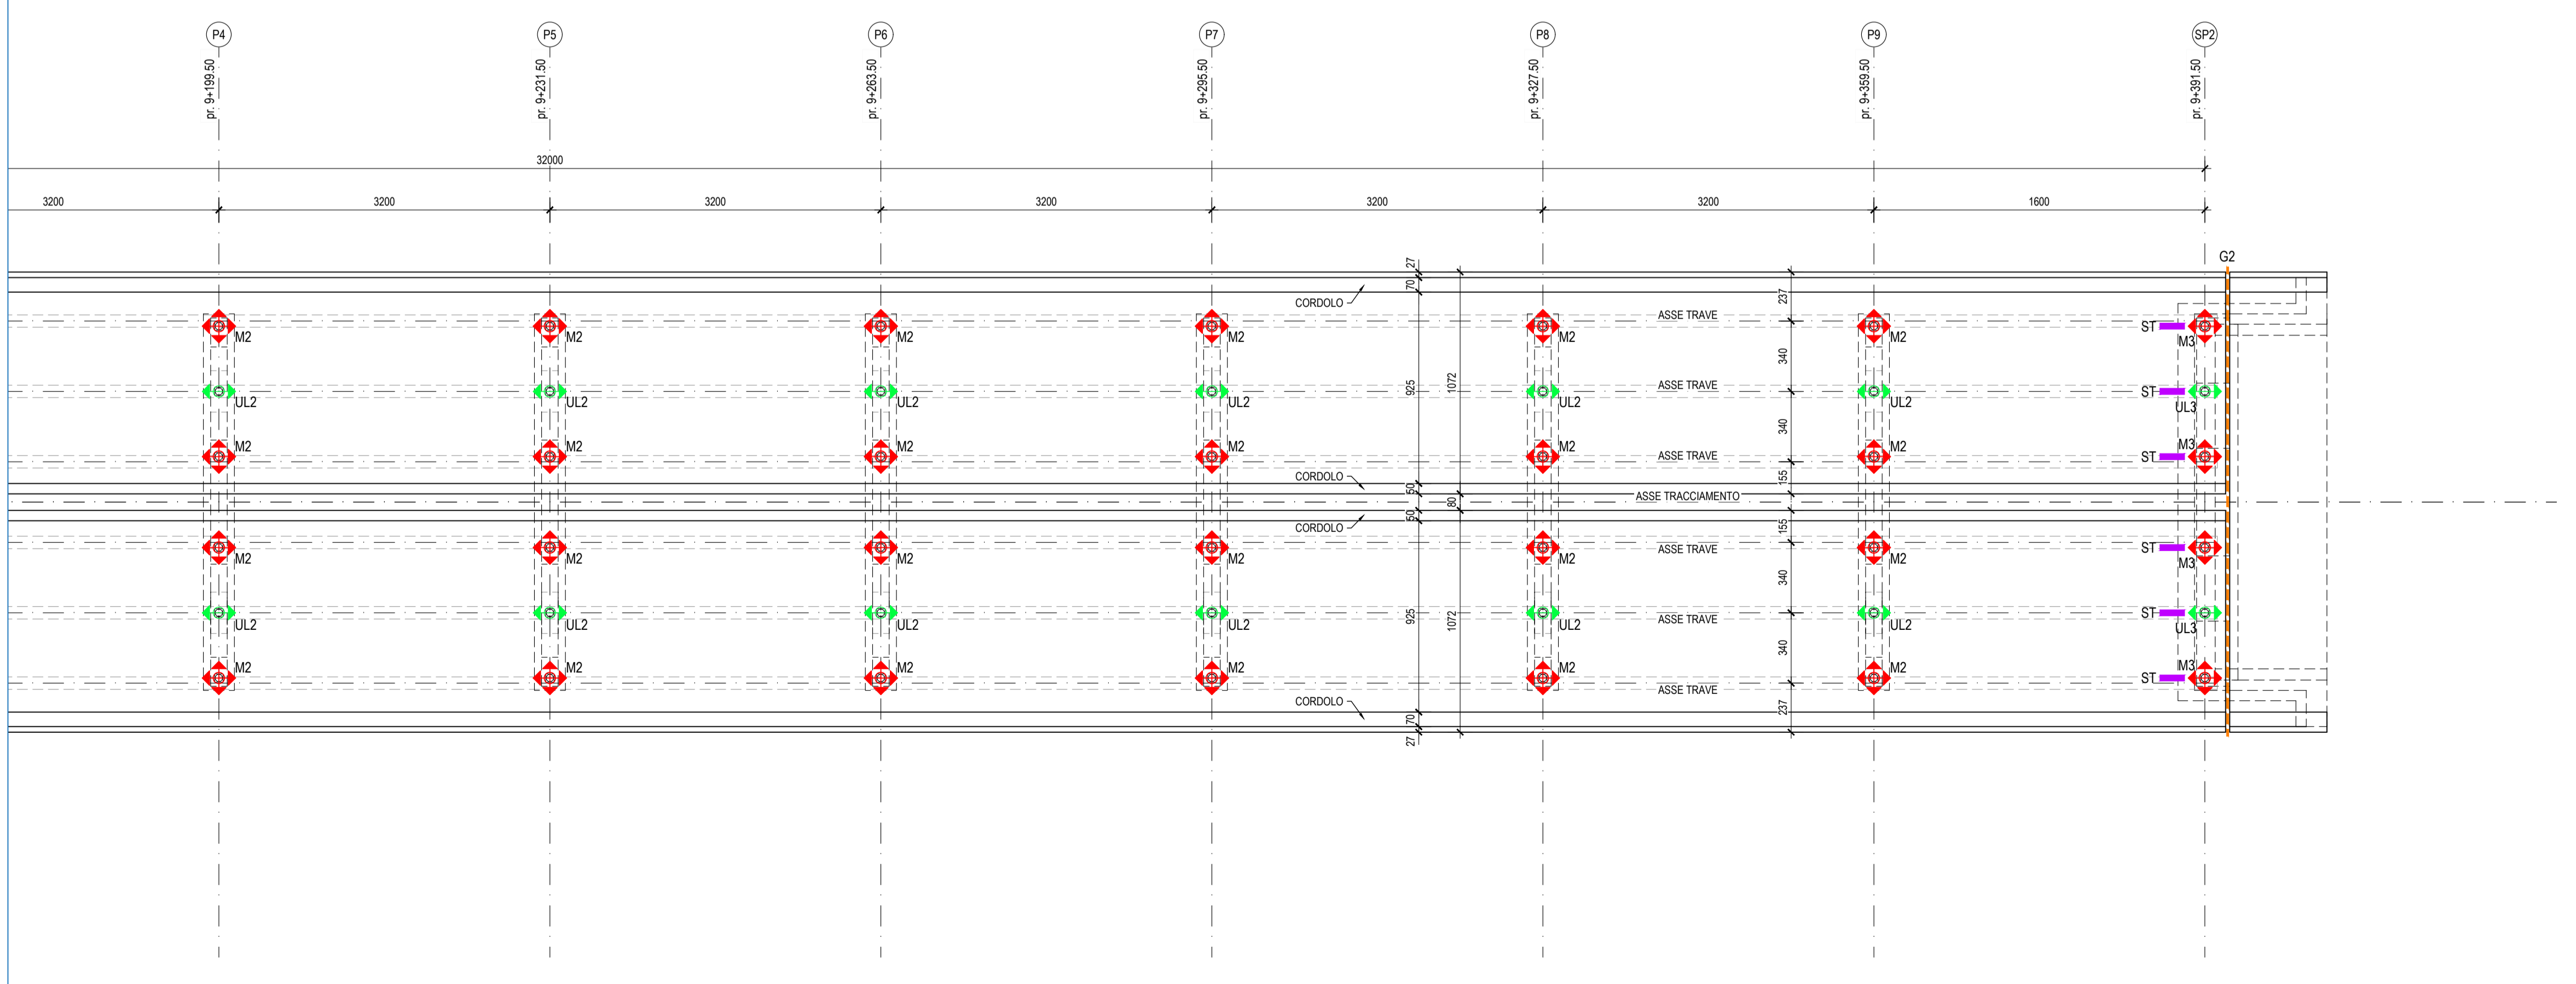



Anas SpA
Direzione Centrale Progettazione

CUP F2602000340001 CIG 652449686B



GARA CA 08/15 - NUOVA SS 554 CAGLIARITANA
ADEGUAMENTO DELL'ASSE ATTREZZATO URBANO ED ELIMINAZIONE DELLE INTERSEZIONI A RASO DAL KM 1+500 AL KM 11+850

OFFERTA TECNICA

ASSE STRADALE PRINCIPALE VIADOTTI

VIADOTTO SELARGIUS EST - km. 9+200
Schema dei vincoli, apparecchi di appoggio, giunti di dilatazione e dispositivi di protezione sismica. Planimetria

CODICE PROGETTO			CODICE ELABORATO				SCALA	DATA	CODICE ELABORATO DI OFFERTA 001
progetto	liv.	numero	campo 1	campo 2	campo 3	campo 4	rev		
DPCA 06	D	1501	T00	VI04	STR	PP03	B	varie	05/11/2017

CONCORRENTE:



PROGETTISTA INDICATO COSTITUENDO R.T.P.
Capogruppo Mandataria R.T.P.

SWS

RESPONSABILE DELL'INTEGRAZIONE FRA LE PRESTAZIONI SPECIALISTICHE
Ing. Paolo Cucino

Mandante



ING. FRANCESCA LEO

Mandante

ING. FRANCESCA LEO