
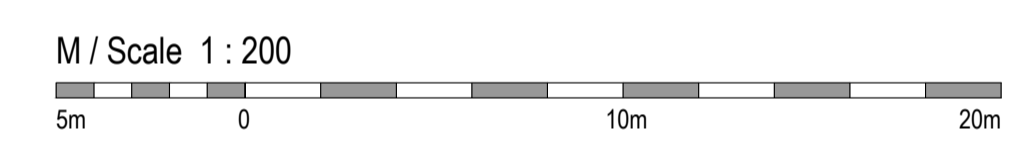
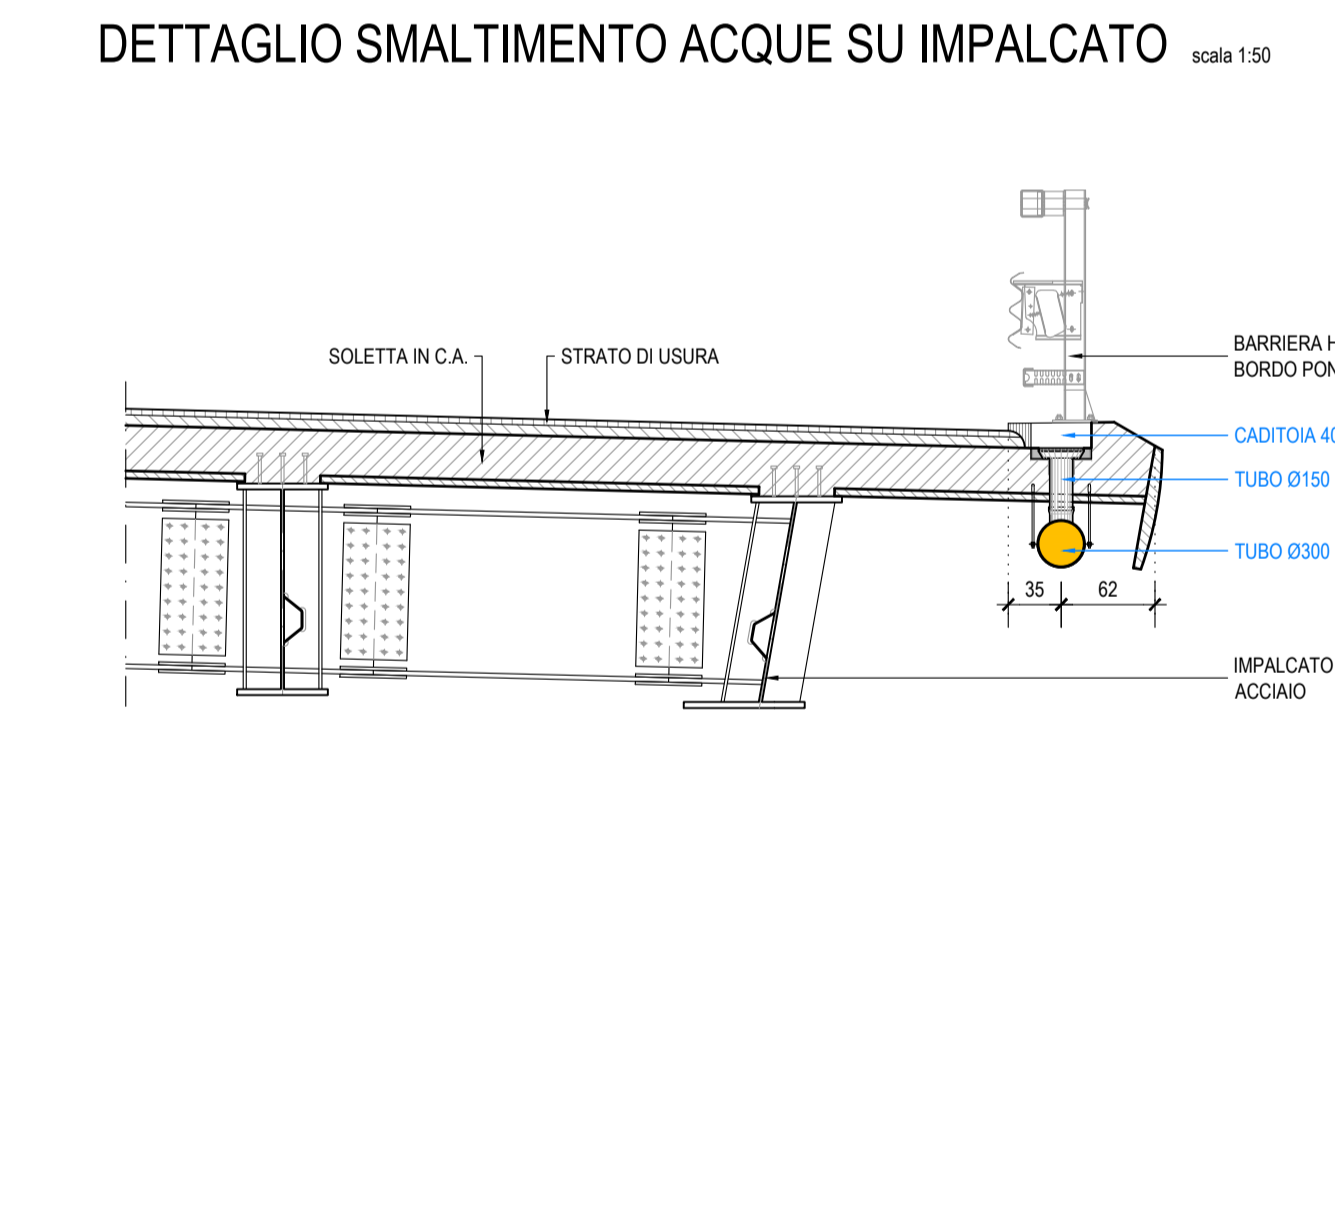
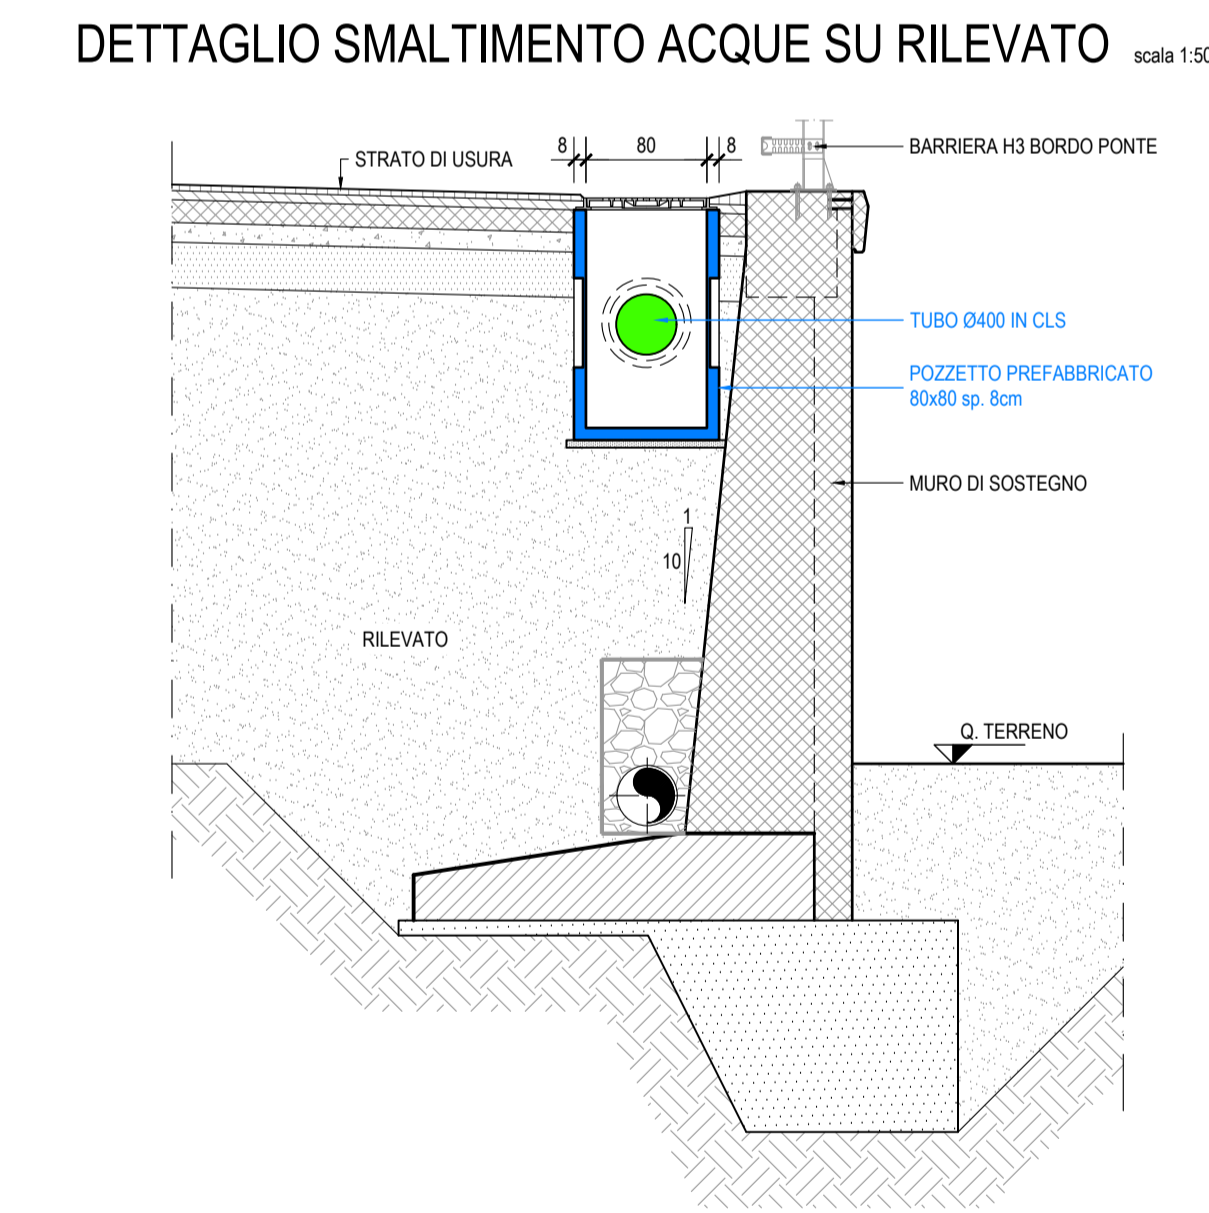


### LEGENDA

	TUBO IN PVC Ø300		POZZETTO PREFABBRICATO 80x80 sp. 8cm
	TUBO IN CLS Ø400		CADITOIA 30x52cm
	TUBO IN CLS Ø500		VERSO SCORRIMENTO ACQUA
	TUBO IN CLS Ø600		

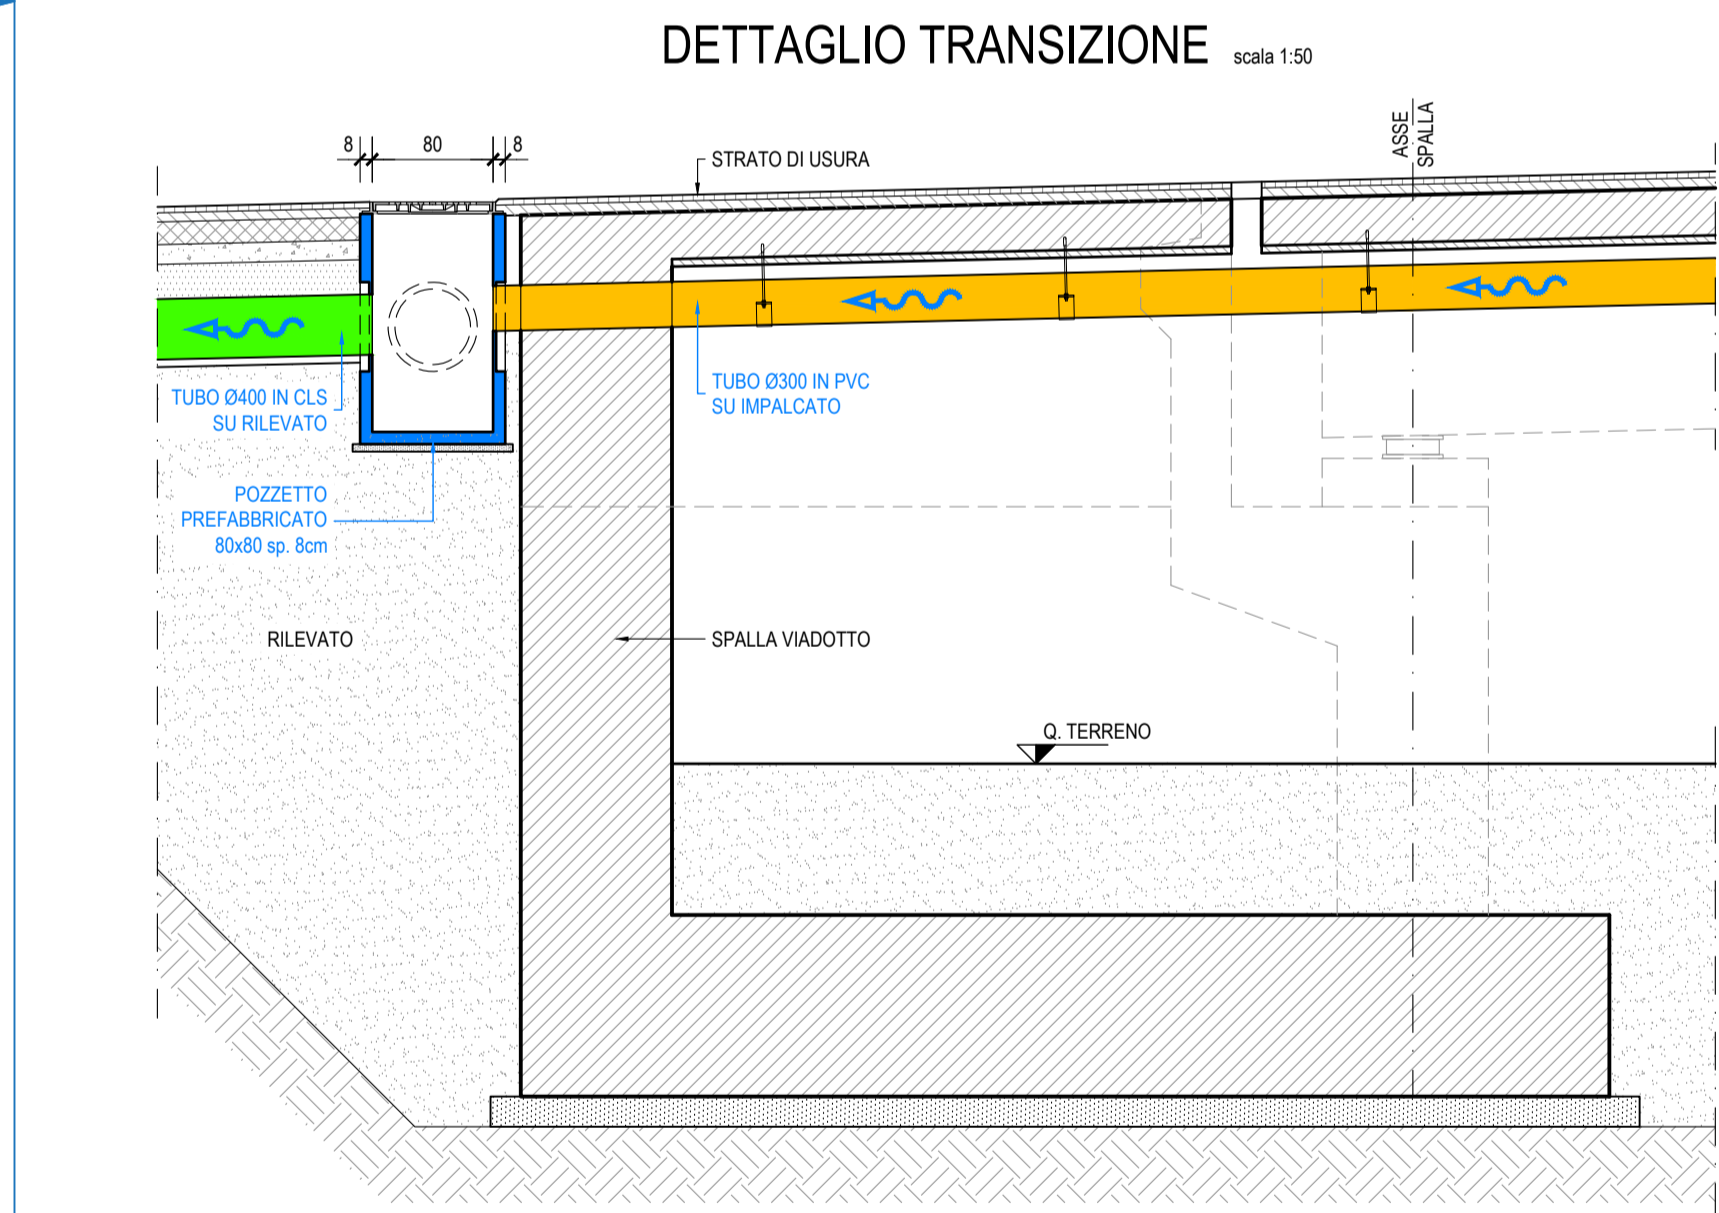

## Anas SpA

Direzione Centrale Progettazione

CUP F2602000340001 CIG 652449686B

GARA CA 08/15 - NUOVA SS 554 CAGLIARITANA  
ADEGUAMENTO DELL'ASSE ATTREZZATO URBANO ED ELIMINAZIONE  
DELLE INTERSEZIONI A RASO DAL KM 1+500 AL KM 11+850

### OFFERTA TECNICA

#### ASSE STRADALE PRINCIPALE VIADOTTI

VIADOTTO SELARGIUS EST - km. 9+200

Smaltimento acque di piattaforma. Planimetria e particolari. Tav. 2 di 2

CODICE PROGETTO			CODICE ELABORATO				SCALA	DATA	CODICE ELABORATO DI OFFERTA		
progetto	liv.	numero	campo 1	campo 2	campo 3	campo 4	rev				
DPCA	06	D	1501	T00	VI04	STR	PP05	A	1:200	05/11/2017	?

CONCORRENTE:

PROGETTISTA INDICATO COSTITUENDO R.T.P.

Capogruppo Mandataria R.T.P. **SWS** Mandante **ASTALDI** Mandante **ING. FRANCESCA LEO**

RESPONSABILE DELL'INTEGRAZIONE  
FRA LE PRESTAZIONI SPECIALISTICHE  
Ing. Paolo Cucino

RESPONSABILE ELABORATO  
Ing. Antonio De Girolamo