



SPALLA SP.A
km 10+042.68

SPALLA SP.B
km 10+063.88


SEZIONE C-C scala 1:100

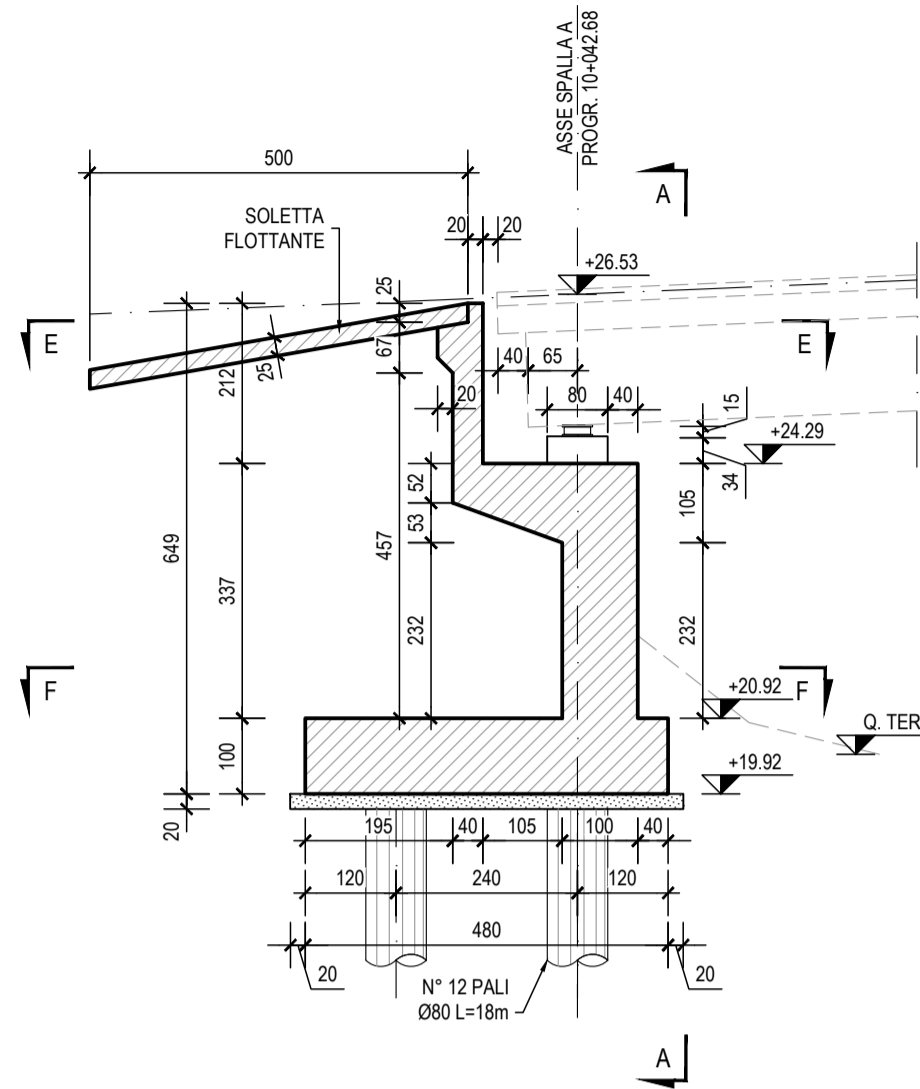


SEZIONE A-A scala 1:100

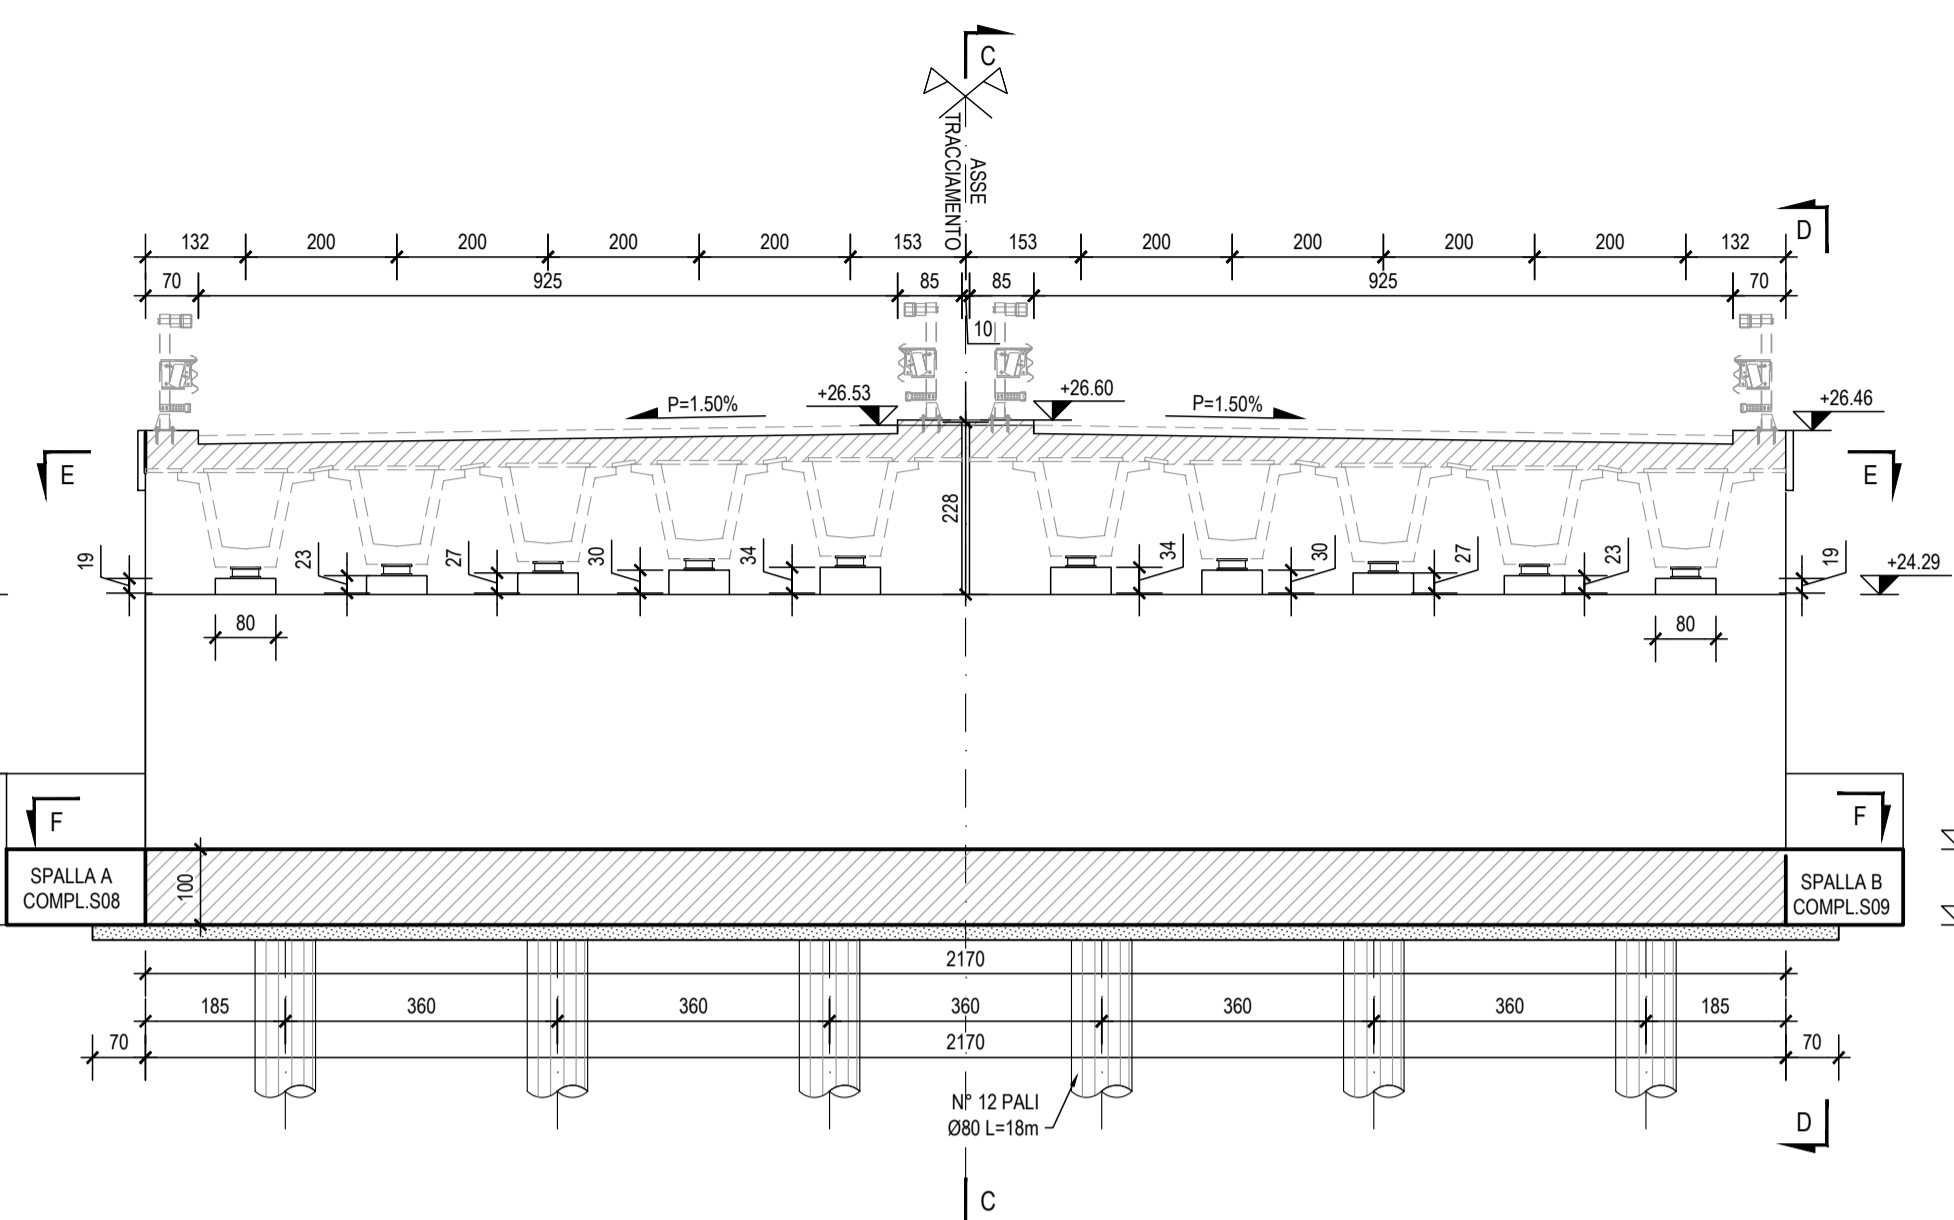


SEZIONE A-A scala 1:100

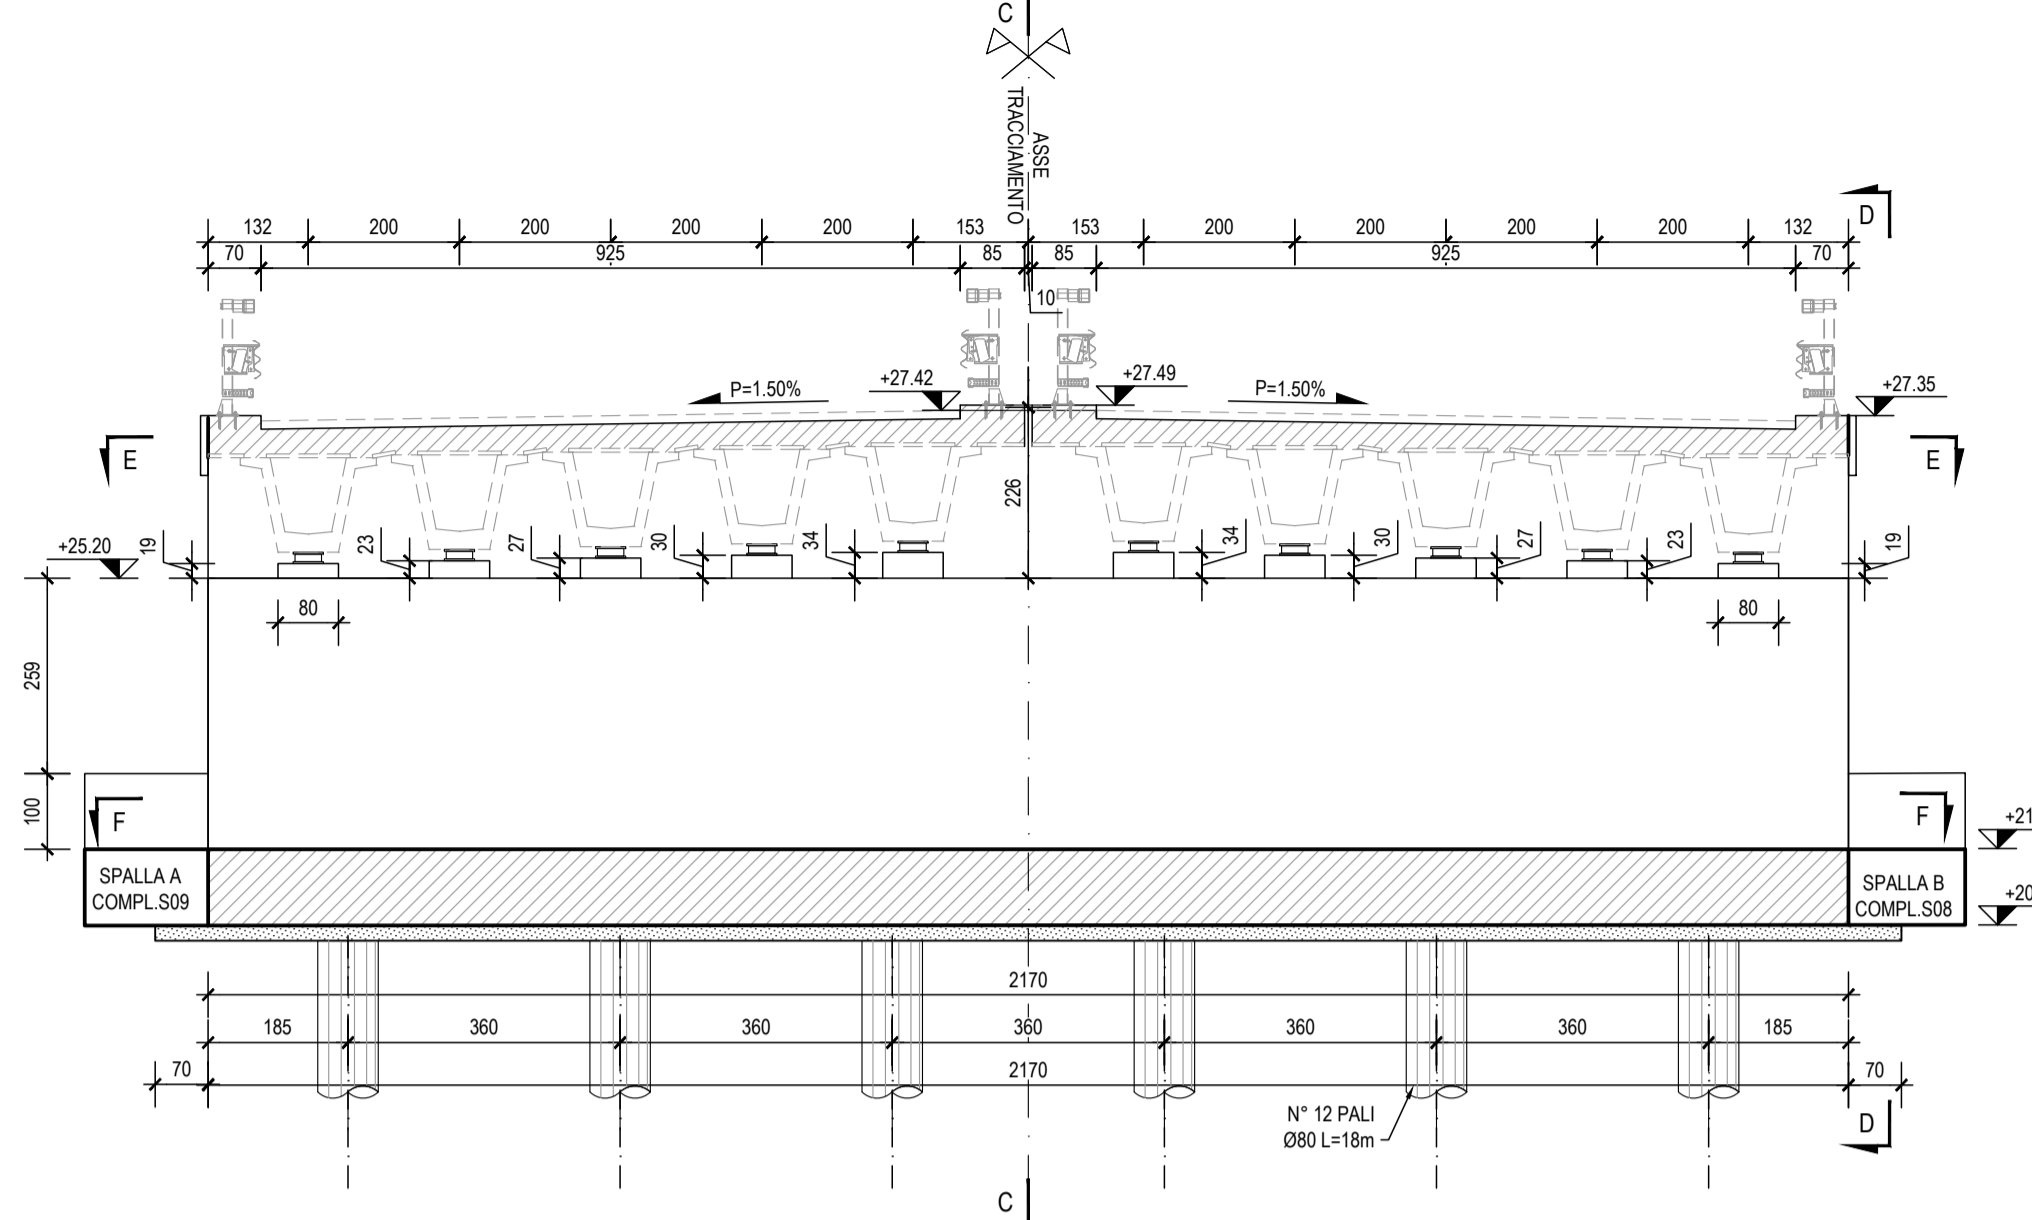


SEZIONE C-C scala 1:100

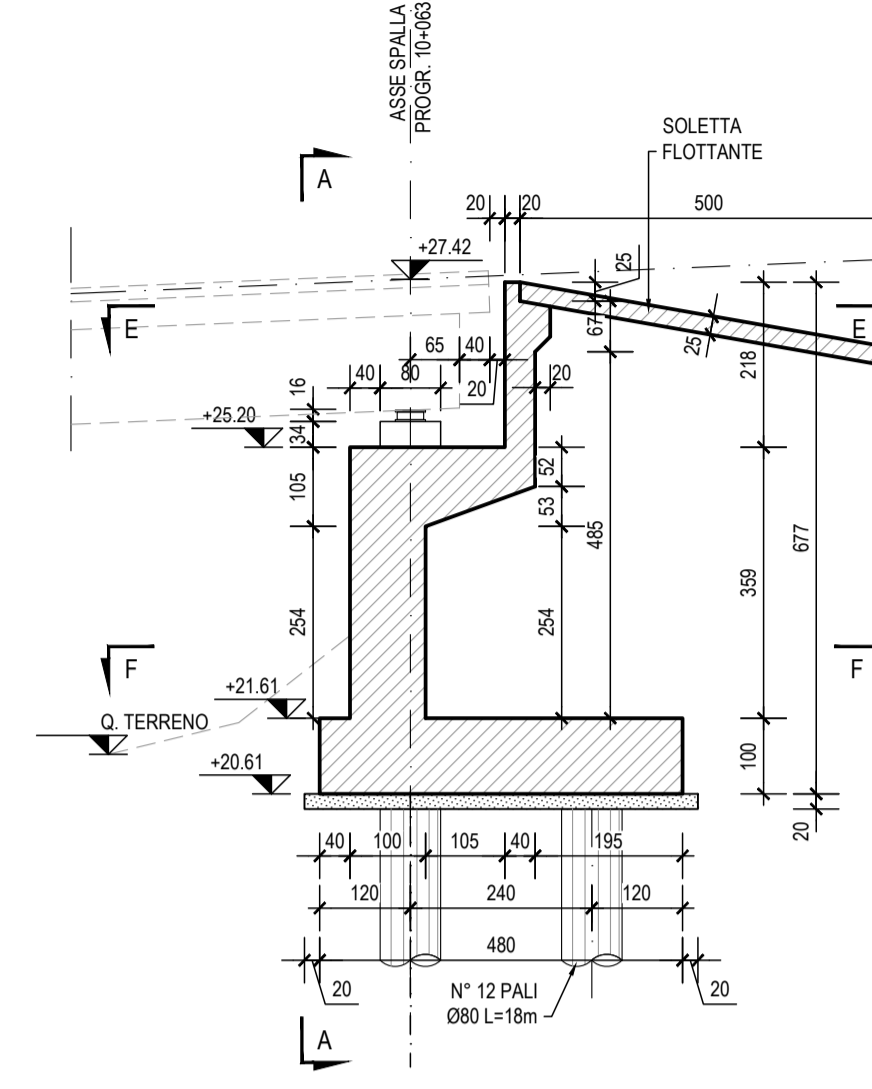


SEZIONE D-D scala 1:100

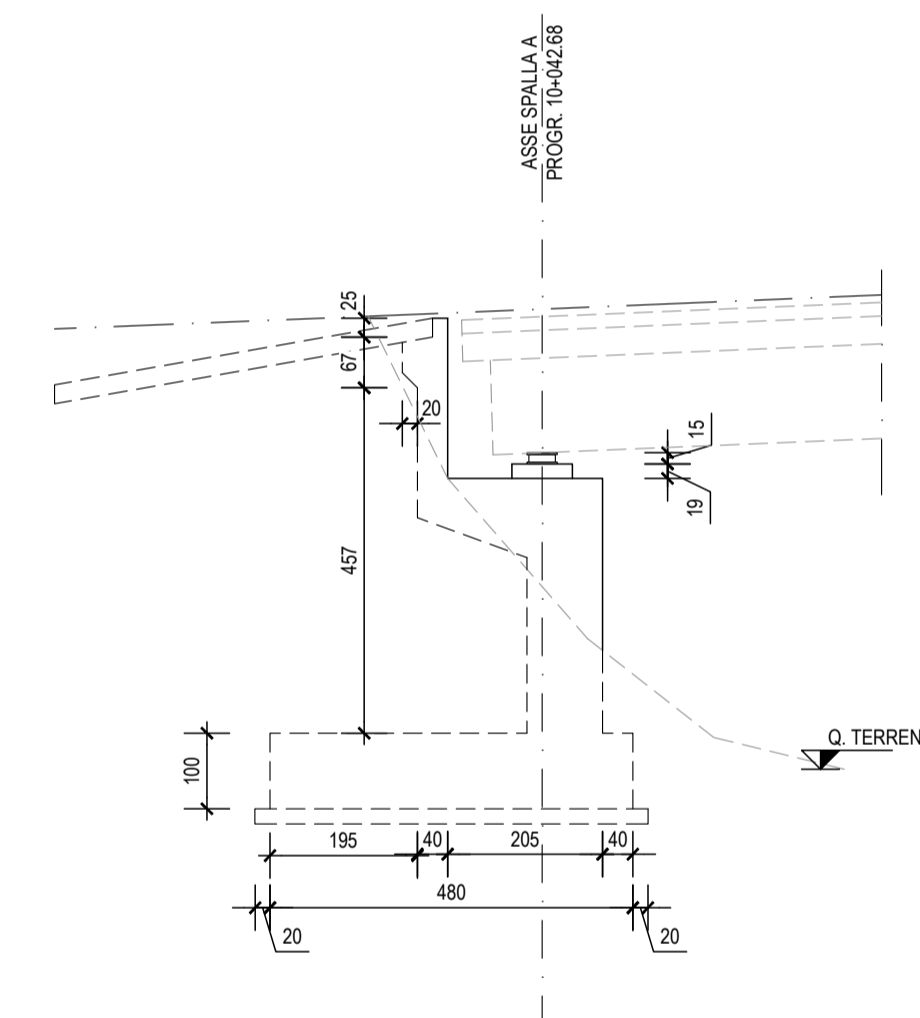


SEZIONE E-E scala 1:100

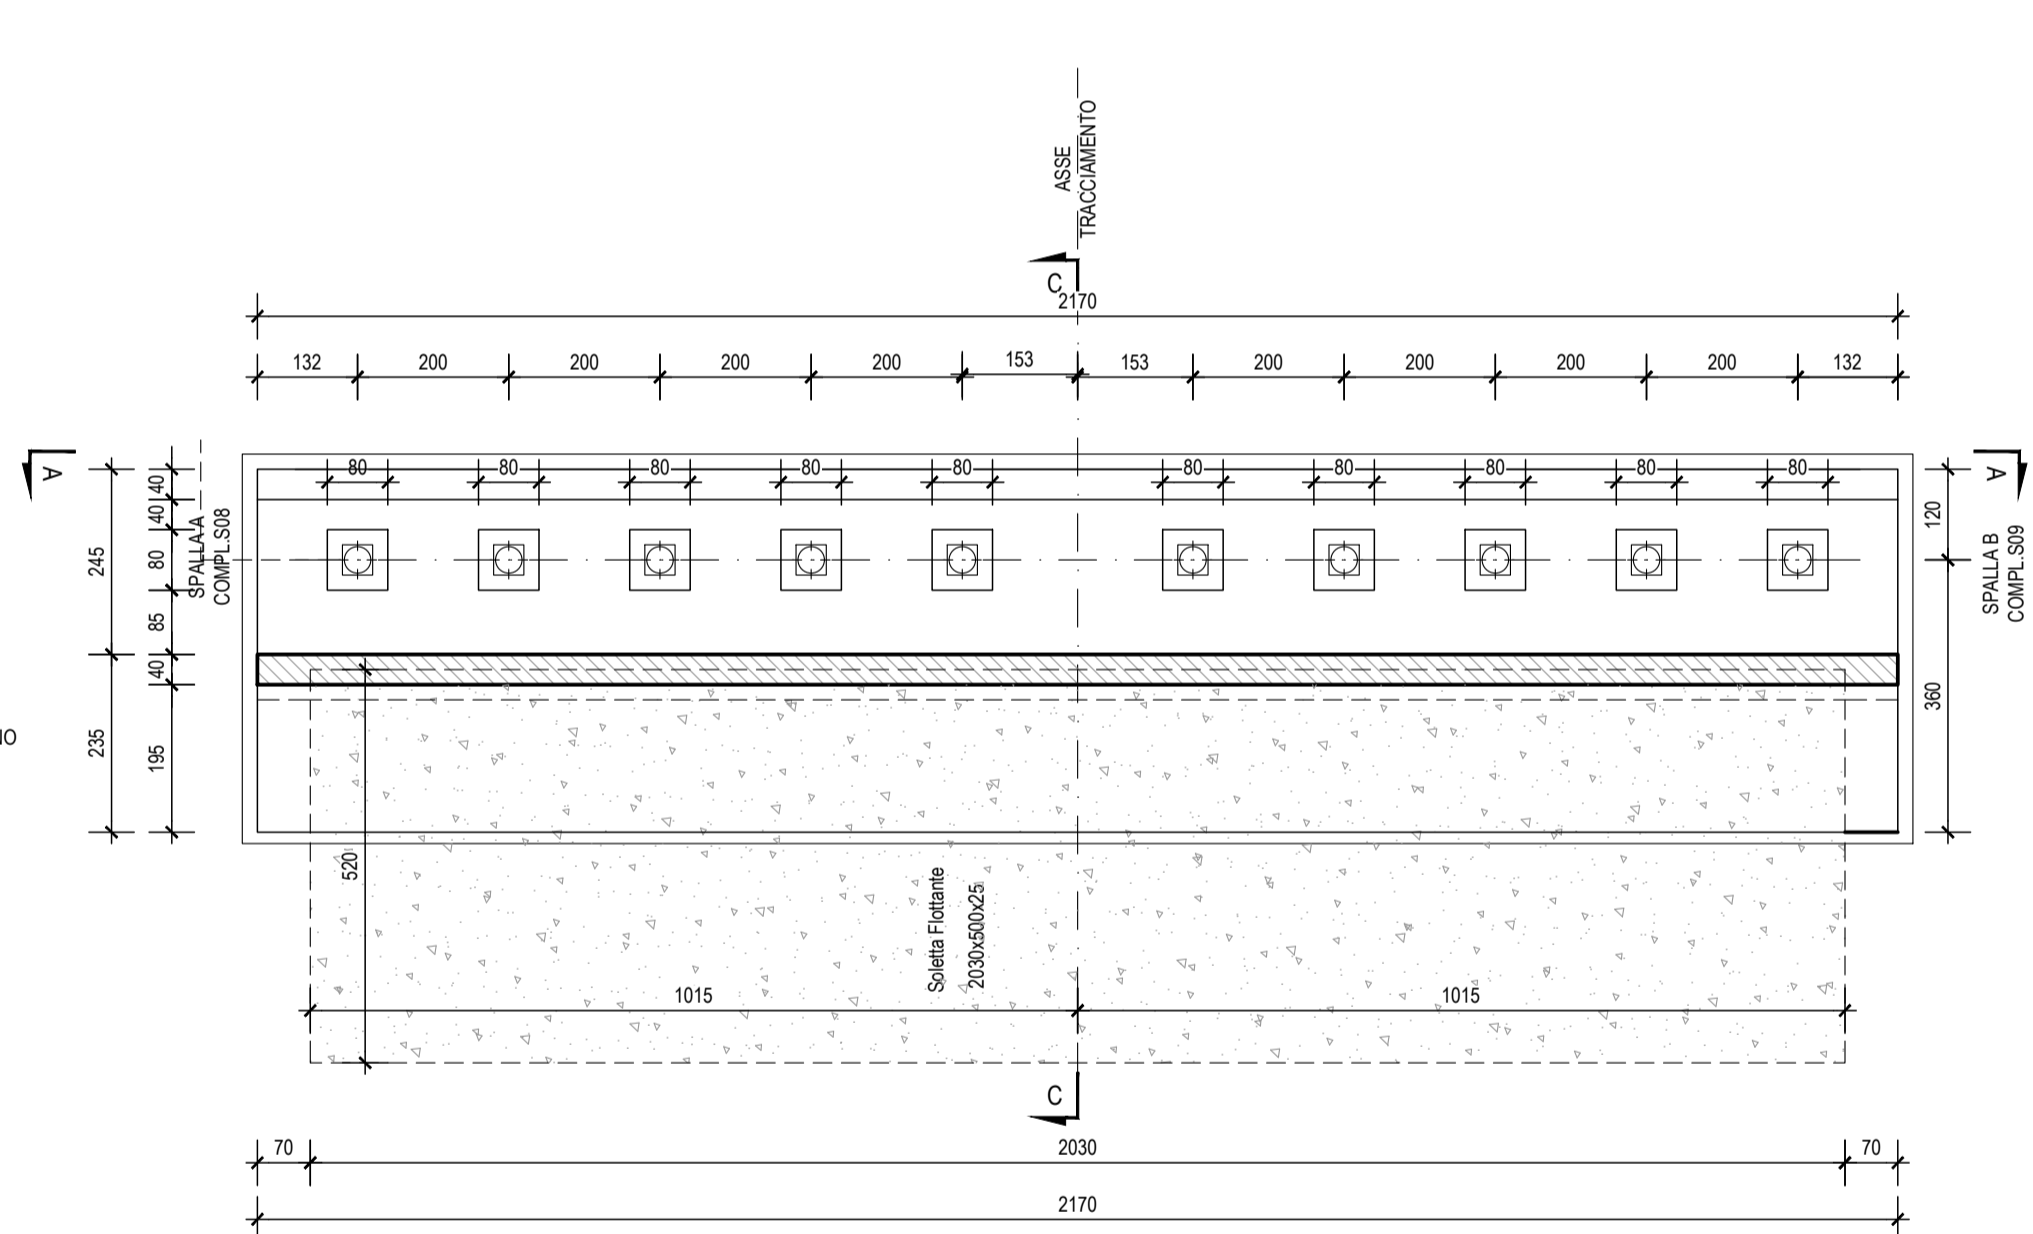


SEZIONE E-E scala 1:100

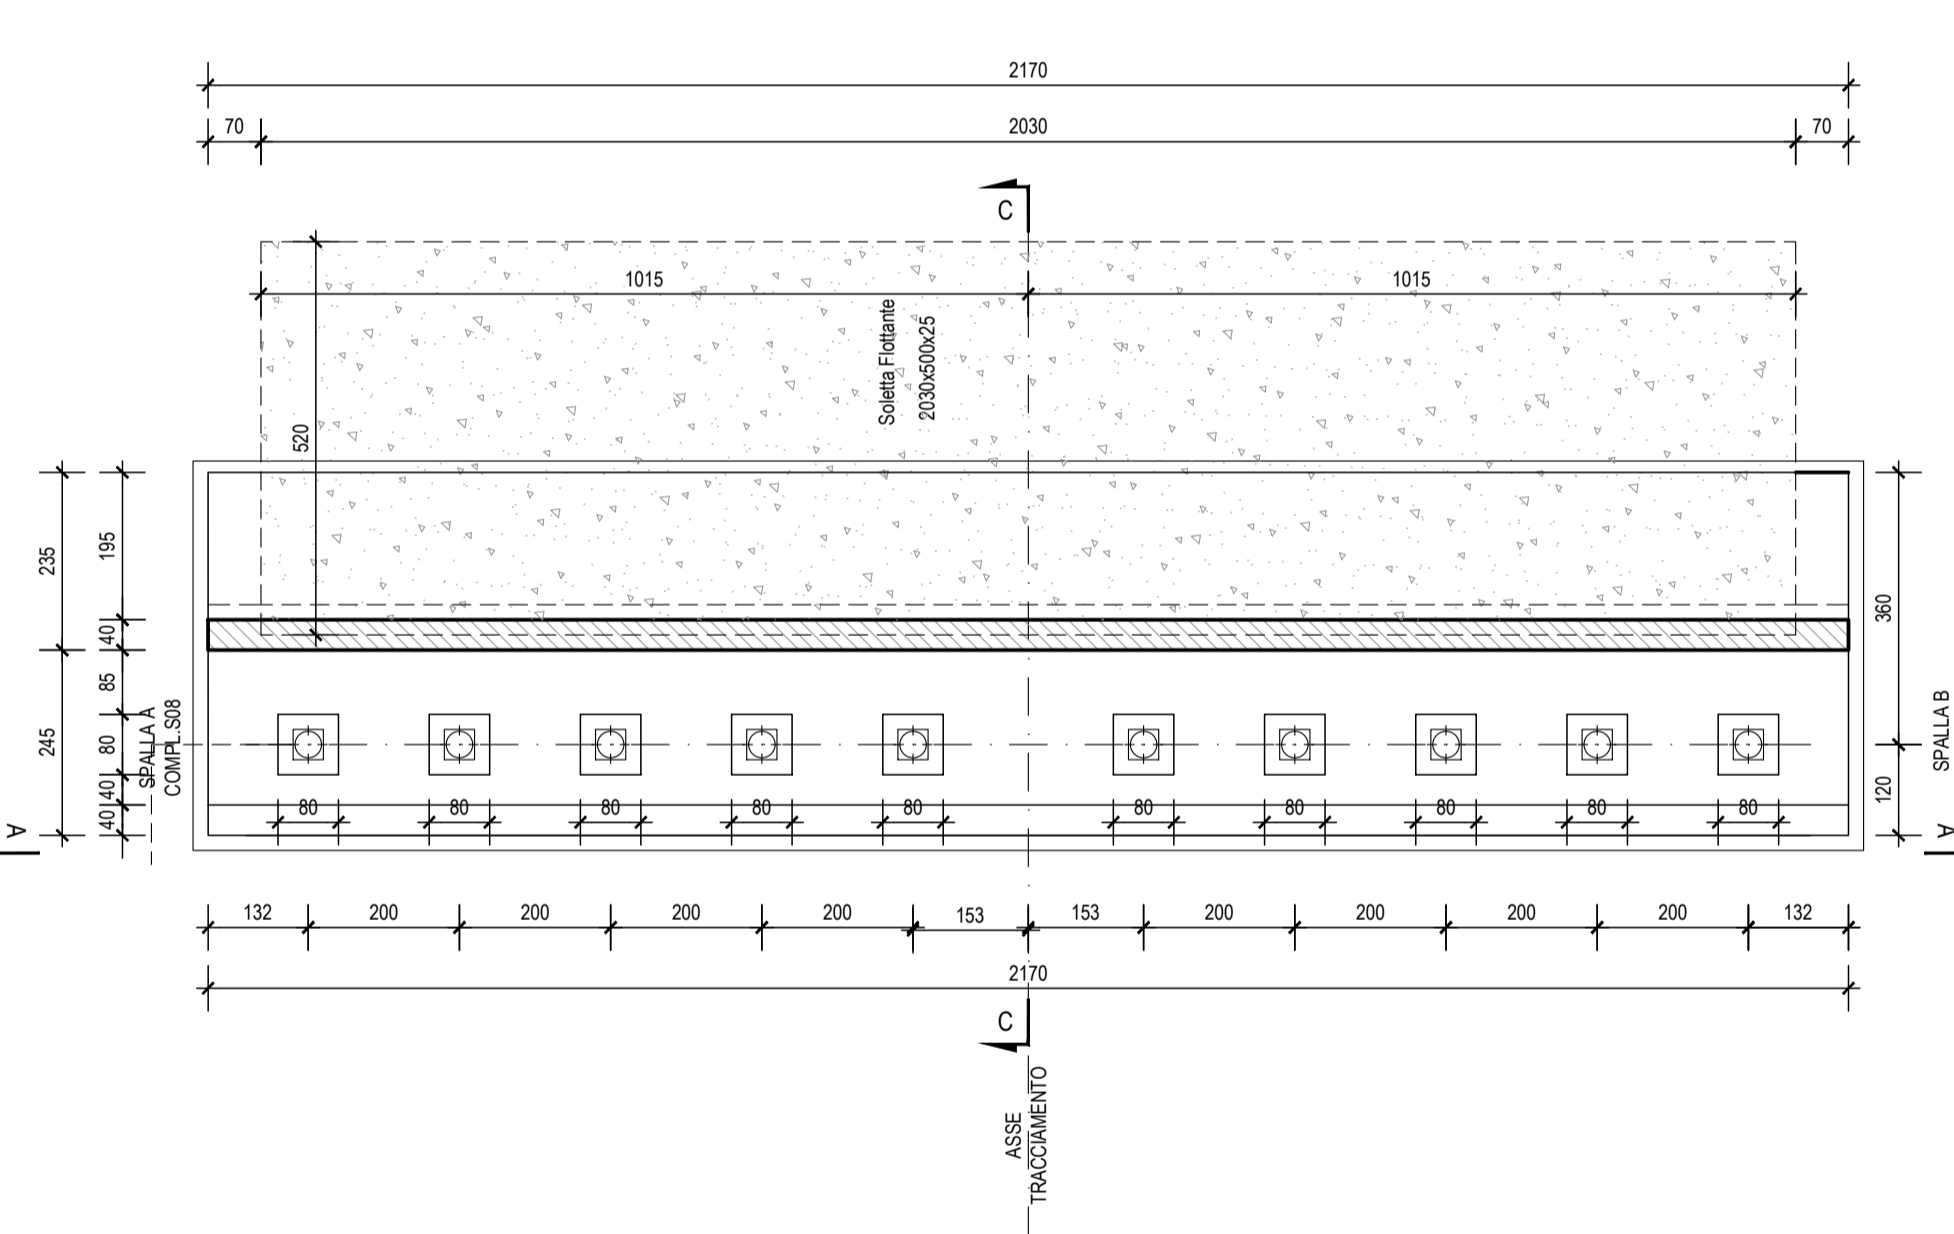


SEZIONE D-D scala 1:100

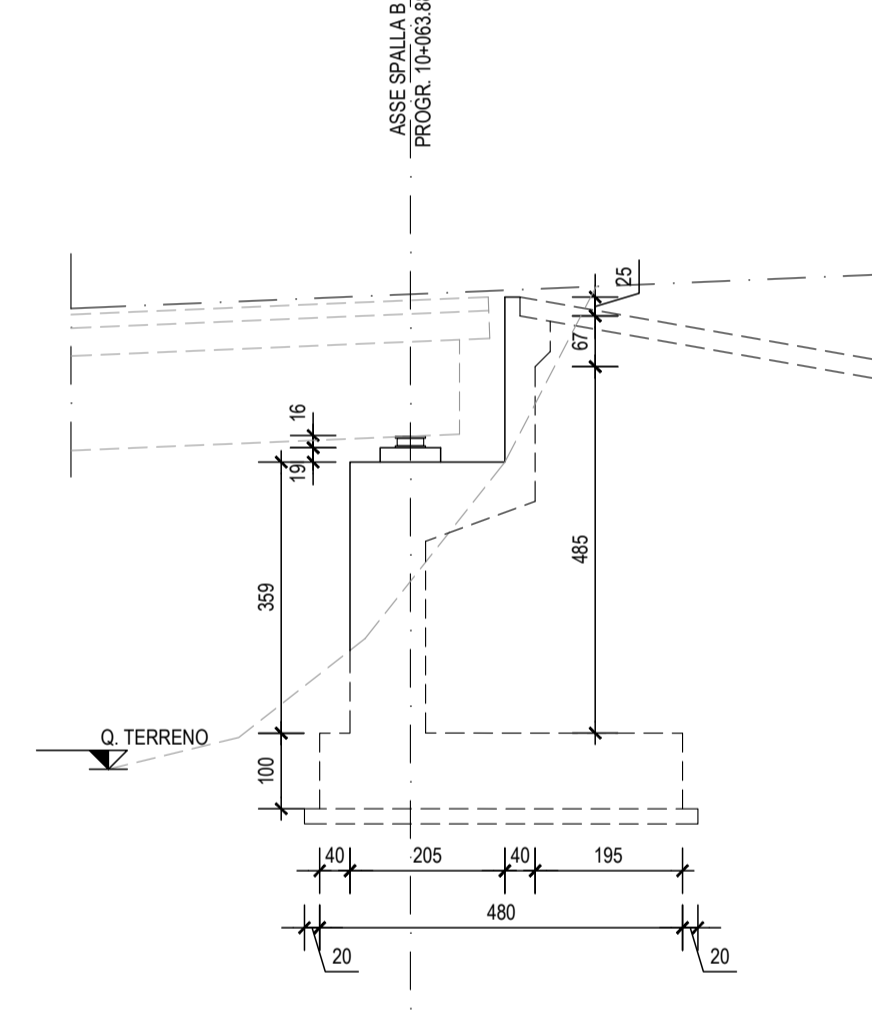


SEZIONE F-F scala 1:100

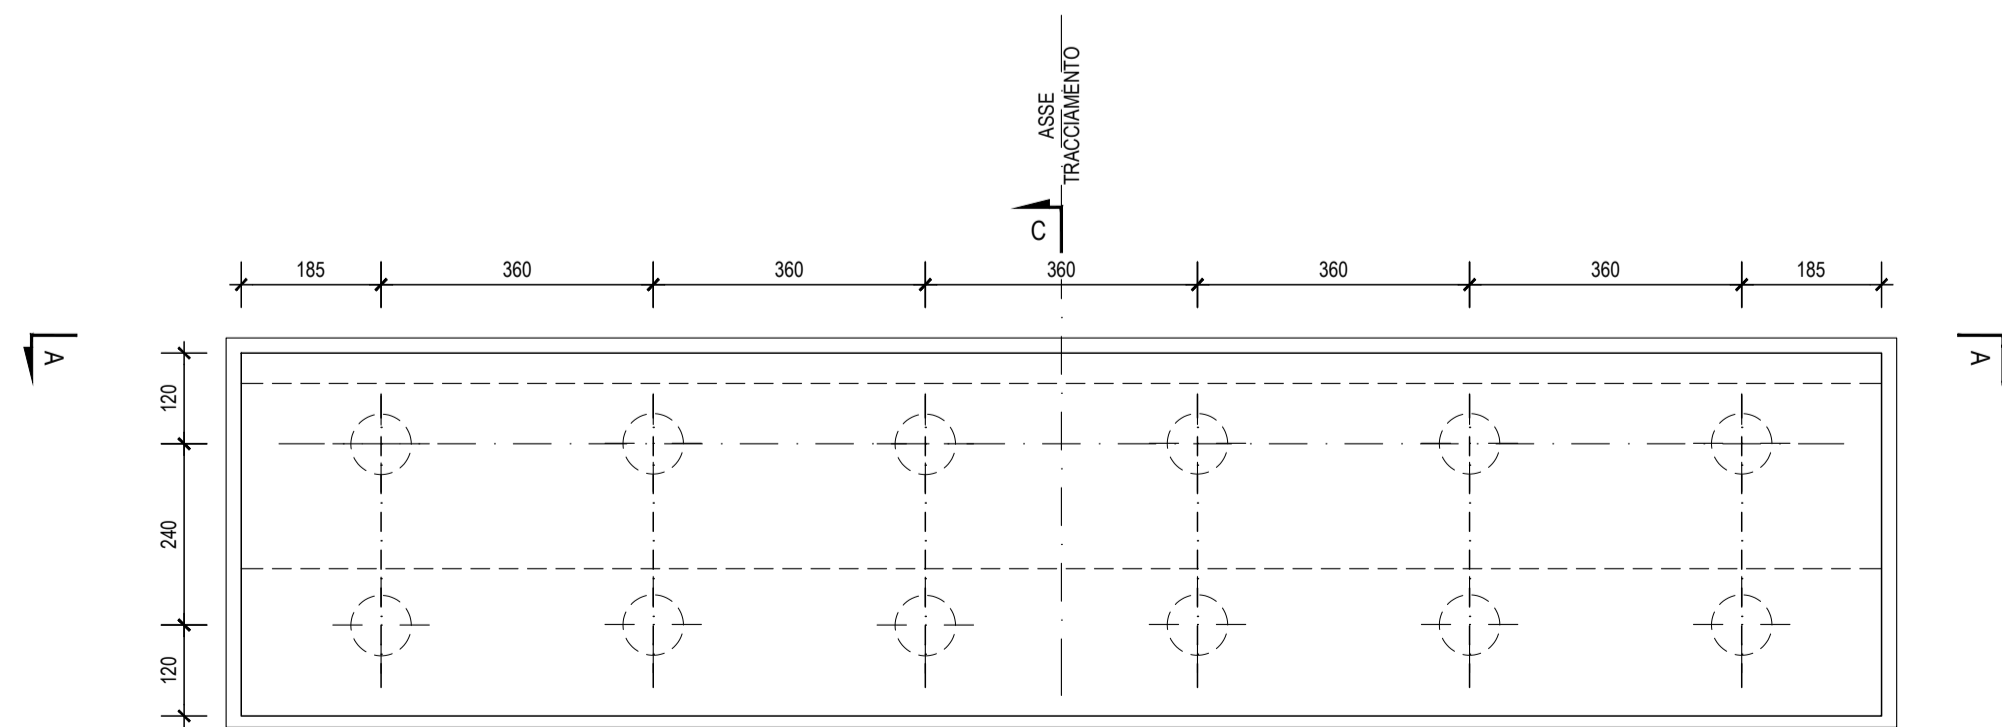

SEZIONE F-F scala 1:100

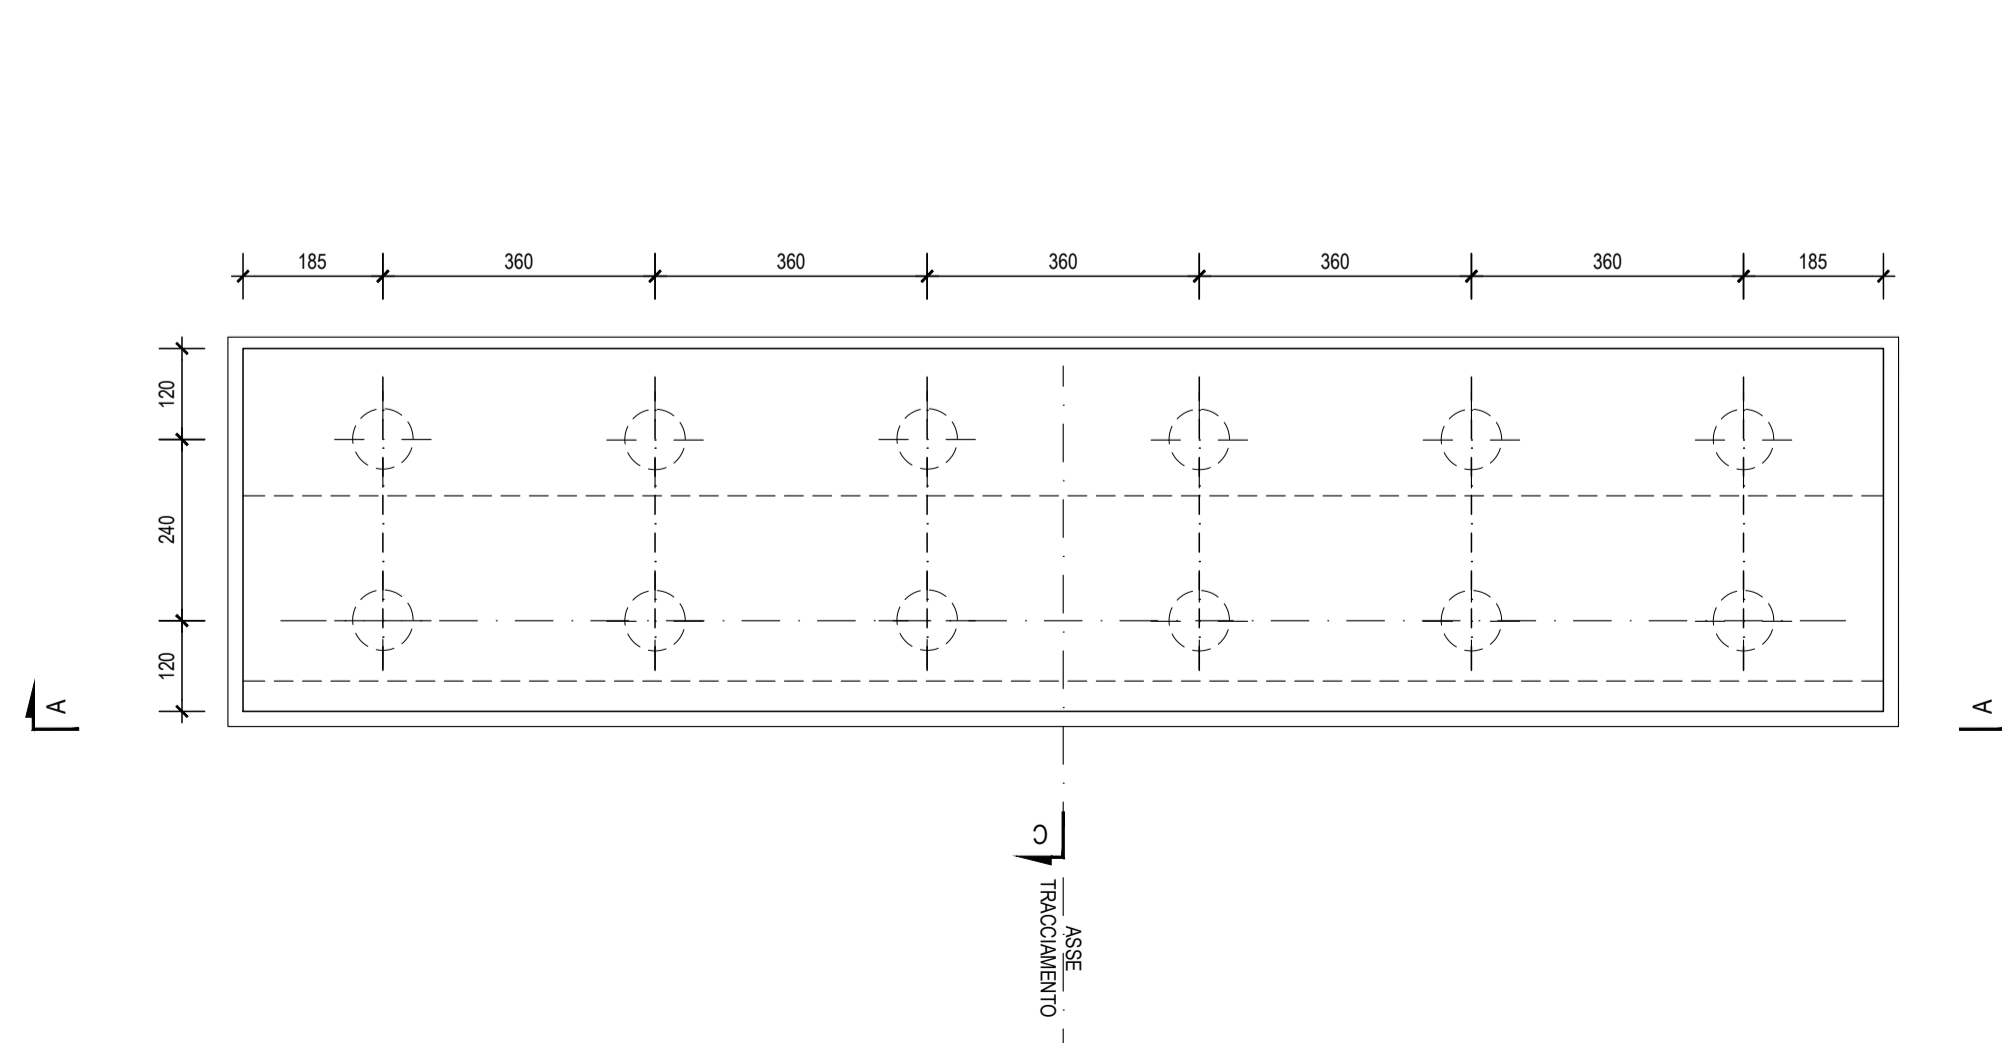

KEY-PLAN scala 1:50000

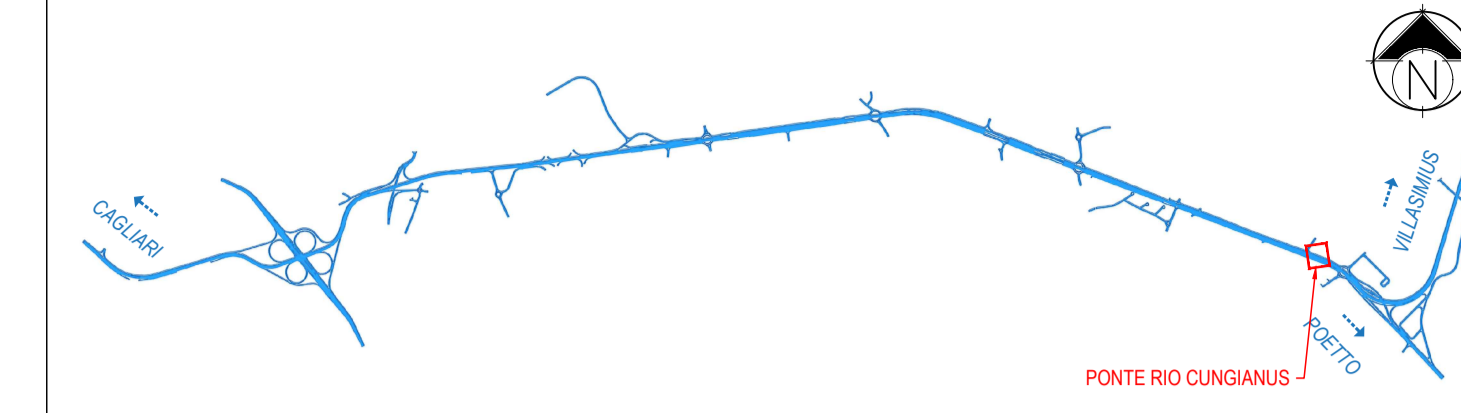

INCIDENZE STRUTTURE IN C.A.

• PALI Ø120	⇒	145 kg/ml
• FONDAZIONI SPALLE	⇒	145 kg/mc
• ELEVAZIONI SPALLE	⇒	120 kg/mc
• SOLETTA IMPALCATO	⇒	240 kg/mc

M / Scale 1 : 100



Anas SpA
Direzione Centrale Progettazione
CUP F2602000340001 CIG 652449686B

GARA CA 08/15 - NUOVA SS 554 CAGLIARITANA
ADEGUAMENTO DELL'ASSE ATTREZZATO URBANO ED ELIMINAZIONE
DELLE INTERSEZIONI A RASO DAL KM 1+500 AL KM 11+850

PROGETTO DEFINITIVO

C - ASSE STRADALE PRINCIPALE

VIADOTTI

VIADOTTO CUNGIANUS

Carpenteria spalle

CODICE PROGETTO		CODICE ELABORATO				SCALA	DATA				
progetto	liv.	numero	campo 1	campo 2	campo 3	campo 4	rev				
D	PCA	06	D	1501	T00	VI05	STR	CP01	C	1:100	03/05/2019

CONCORRENTE:



PROGETTISTA INDICATO COSTITUENDO R.T.P.

Capogruppo Mandataria R.T.P.

SWS

Ing. Paolo Cucino

Mandante

ASTALDI

Ing. Antonio Degirolamo

Mandante

ING. FRANCESCA LEO

RESPONSABILE DELL'INTEGRAZIONE
FRA LE PRESTAZIONI SPECIALISTICHE