



CARPENTERIA PILA P8  
PROGRESSIVA 10+433.80


SEZIONE A-A scala 1:100

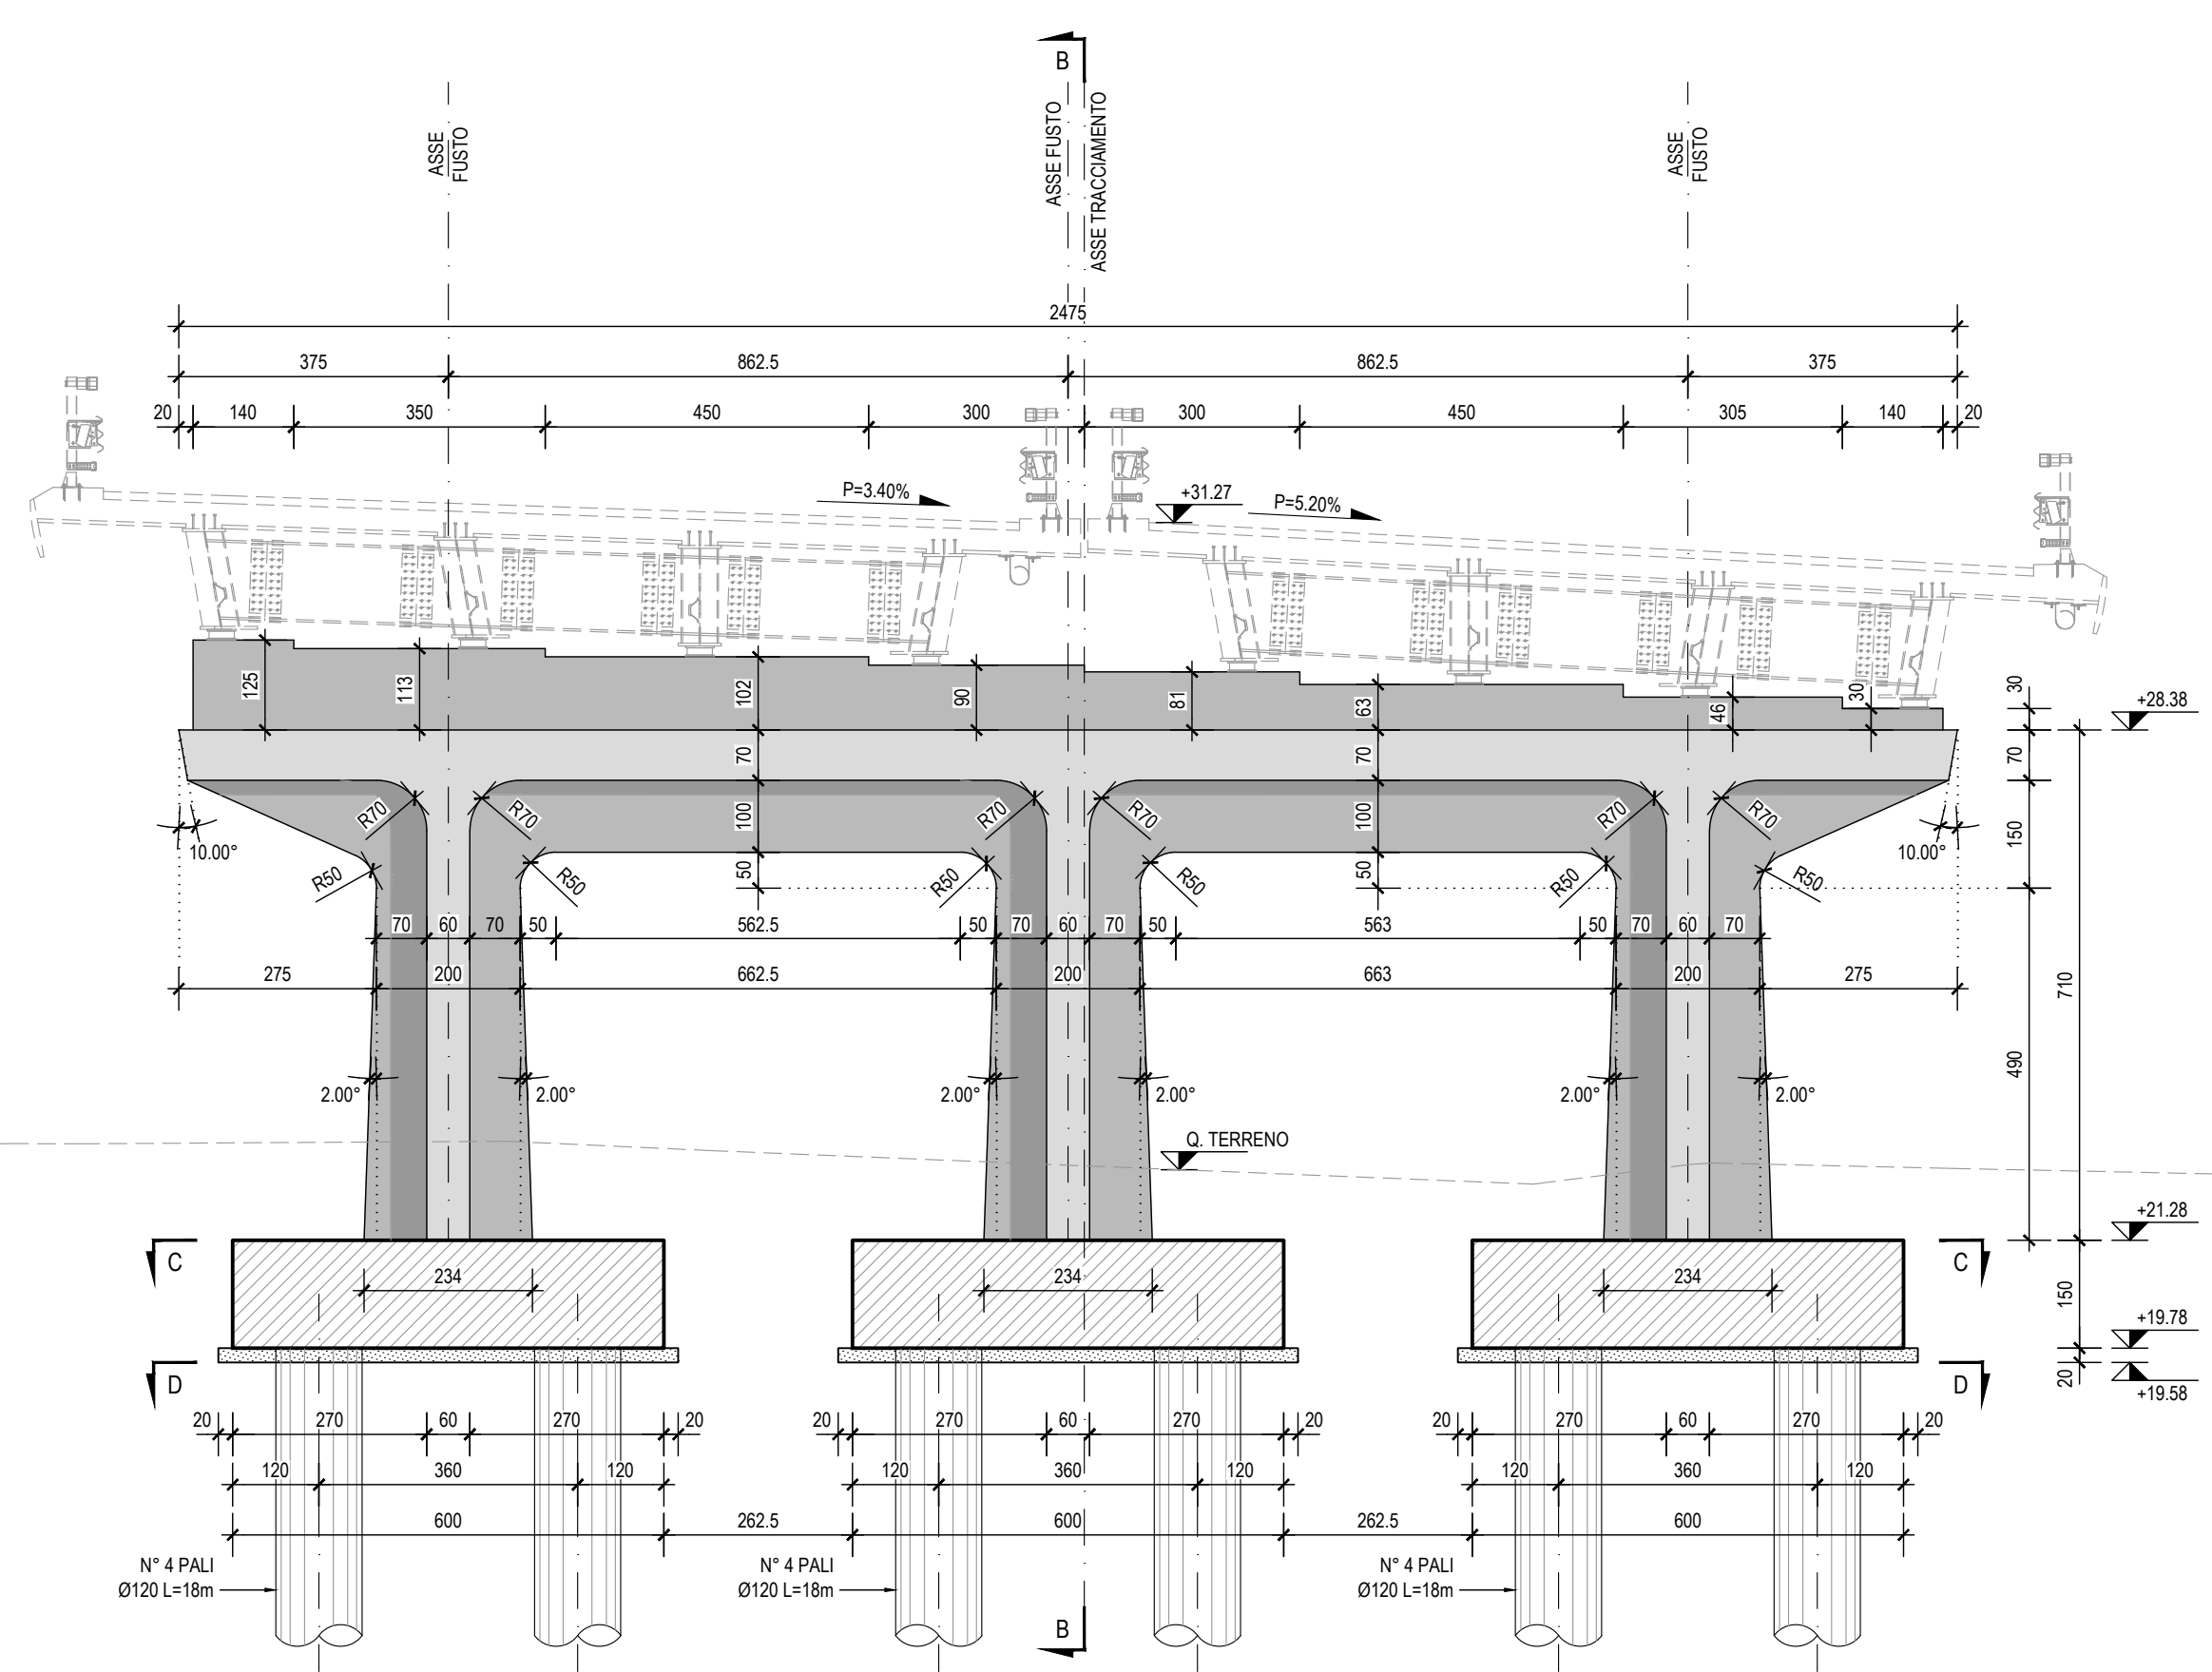


SEZIONE C-C scala 1:100

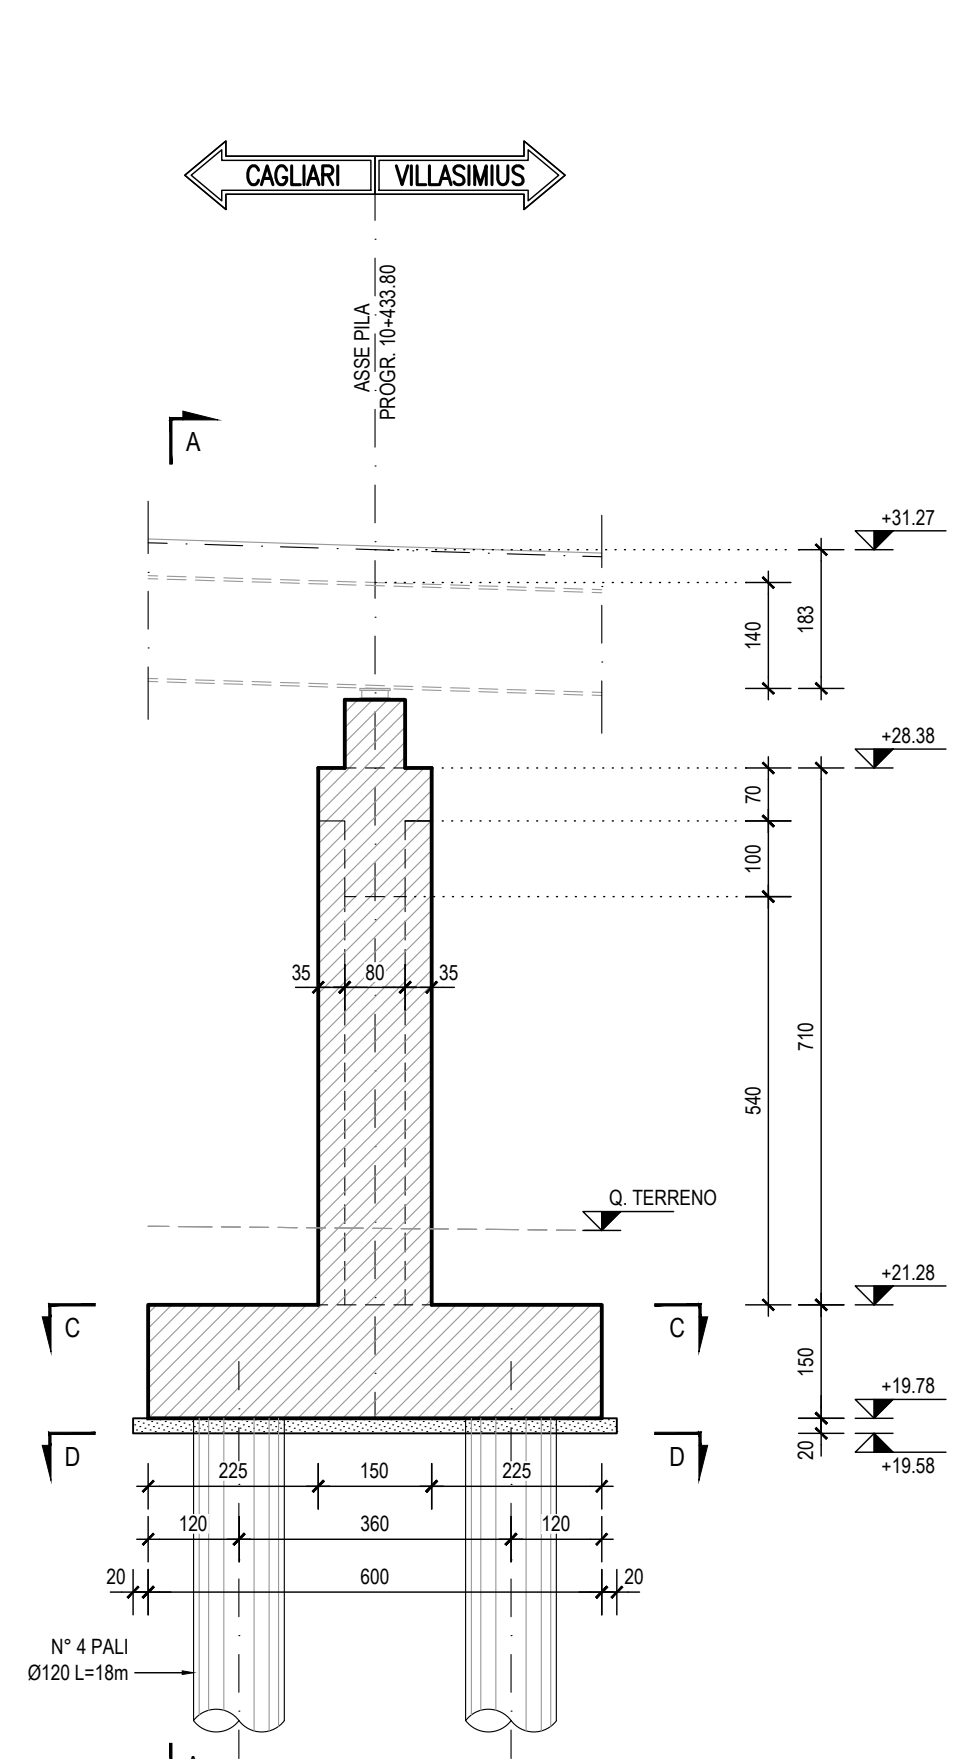


SEZIONE C-C scala 1:100

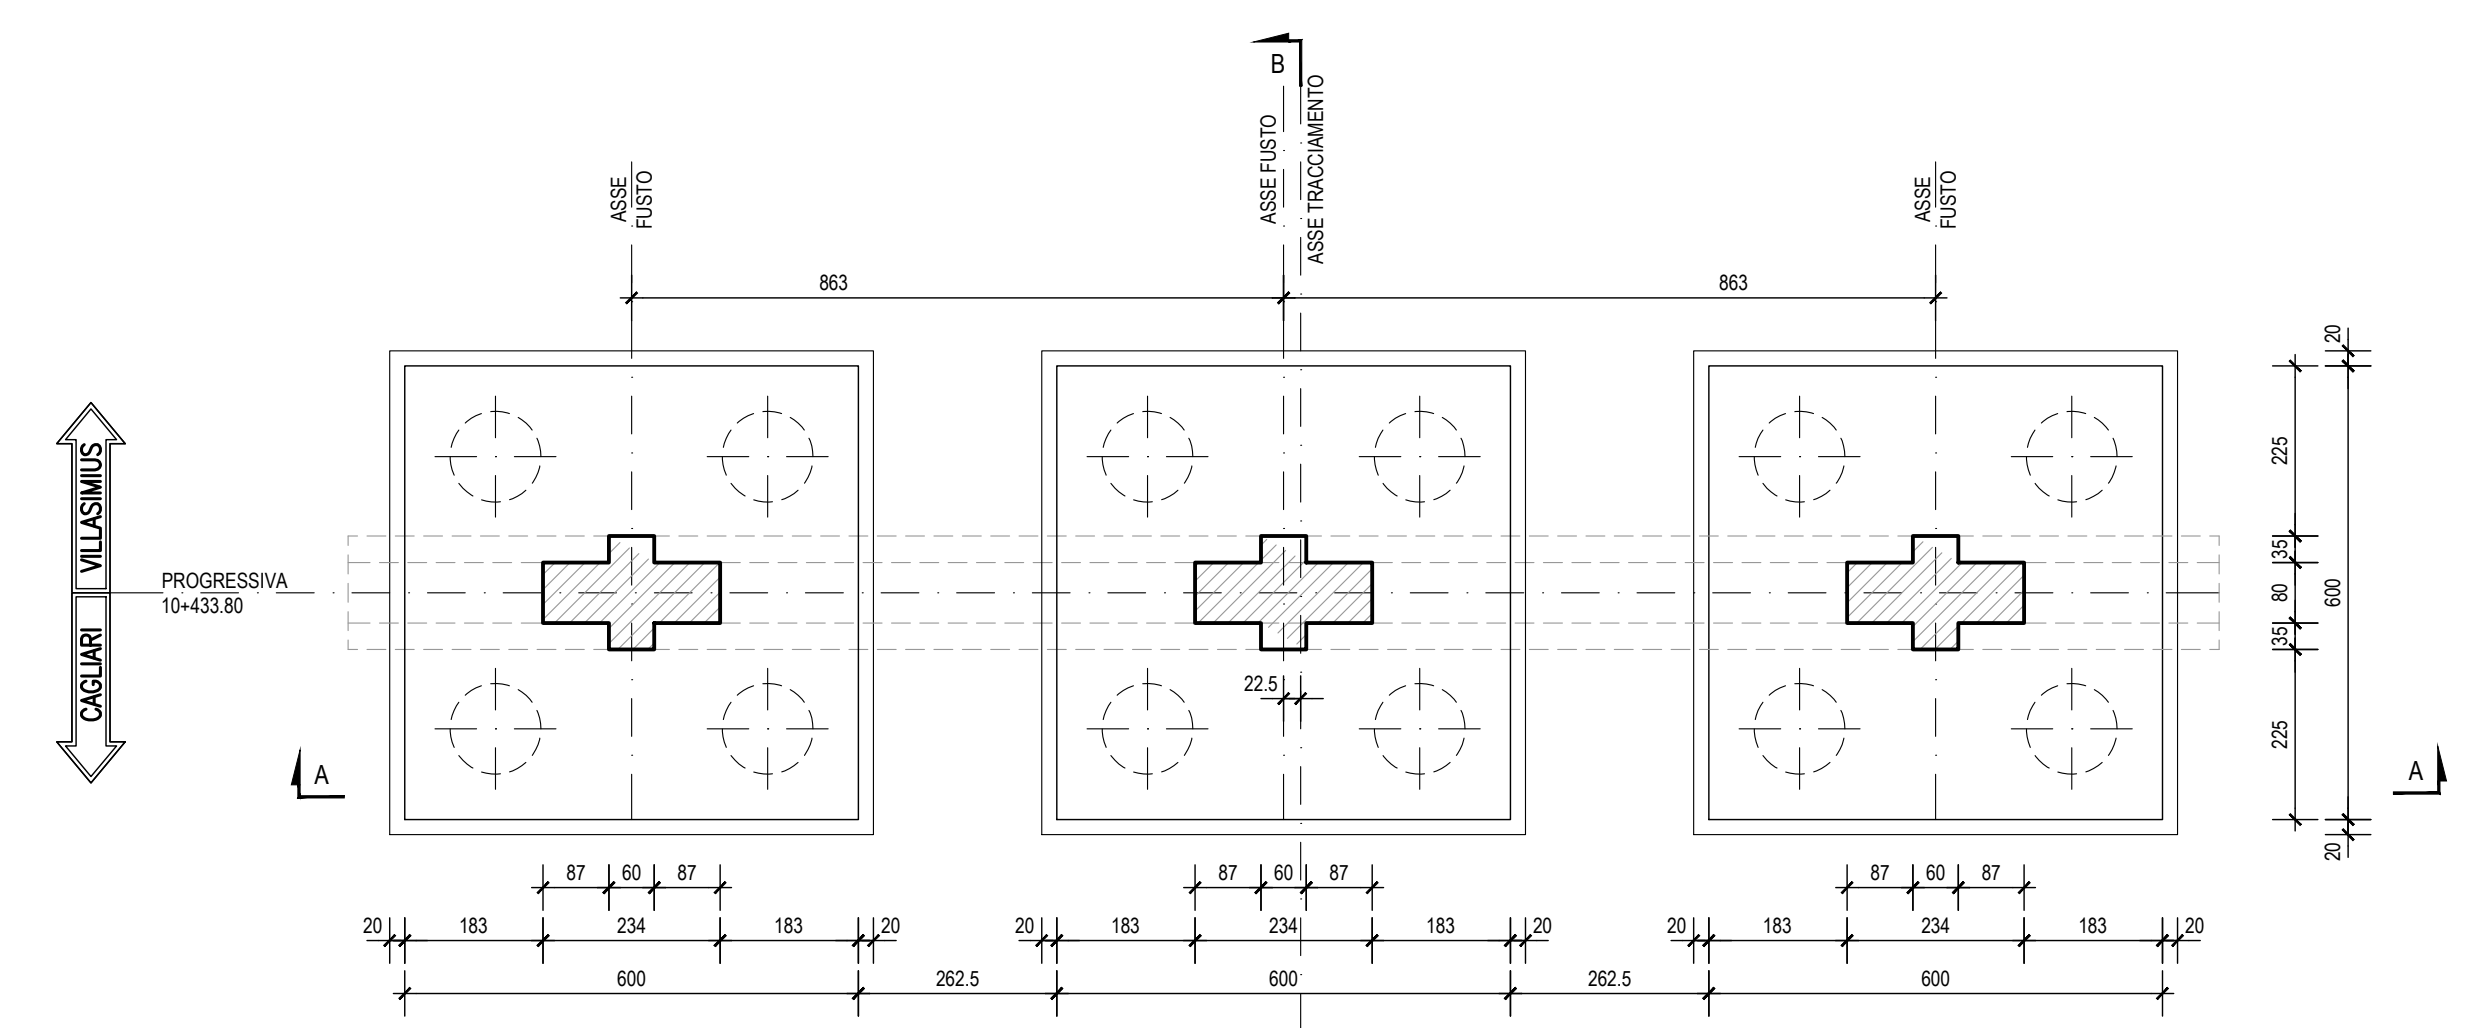


PIANTA PULVINO scala 1:100

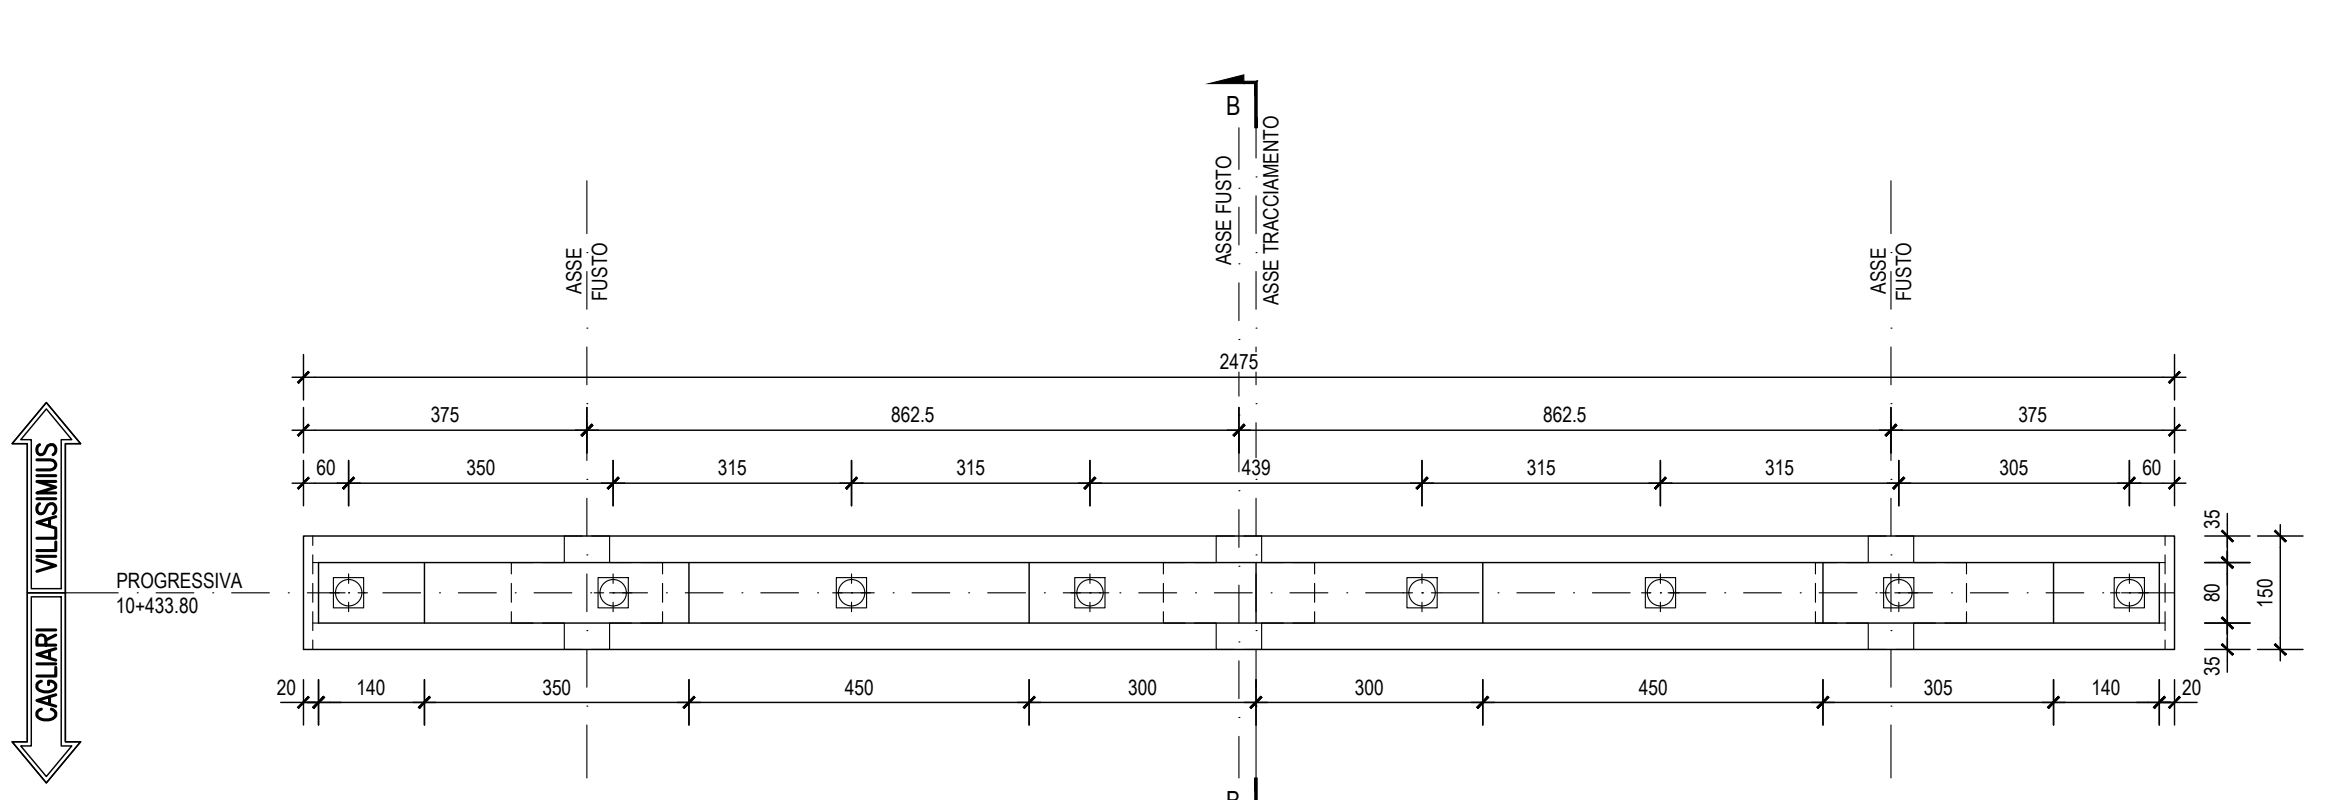


SEZIONE D-D scala 1:100

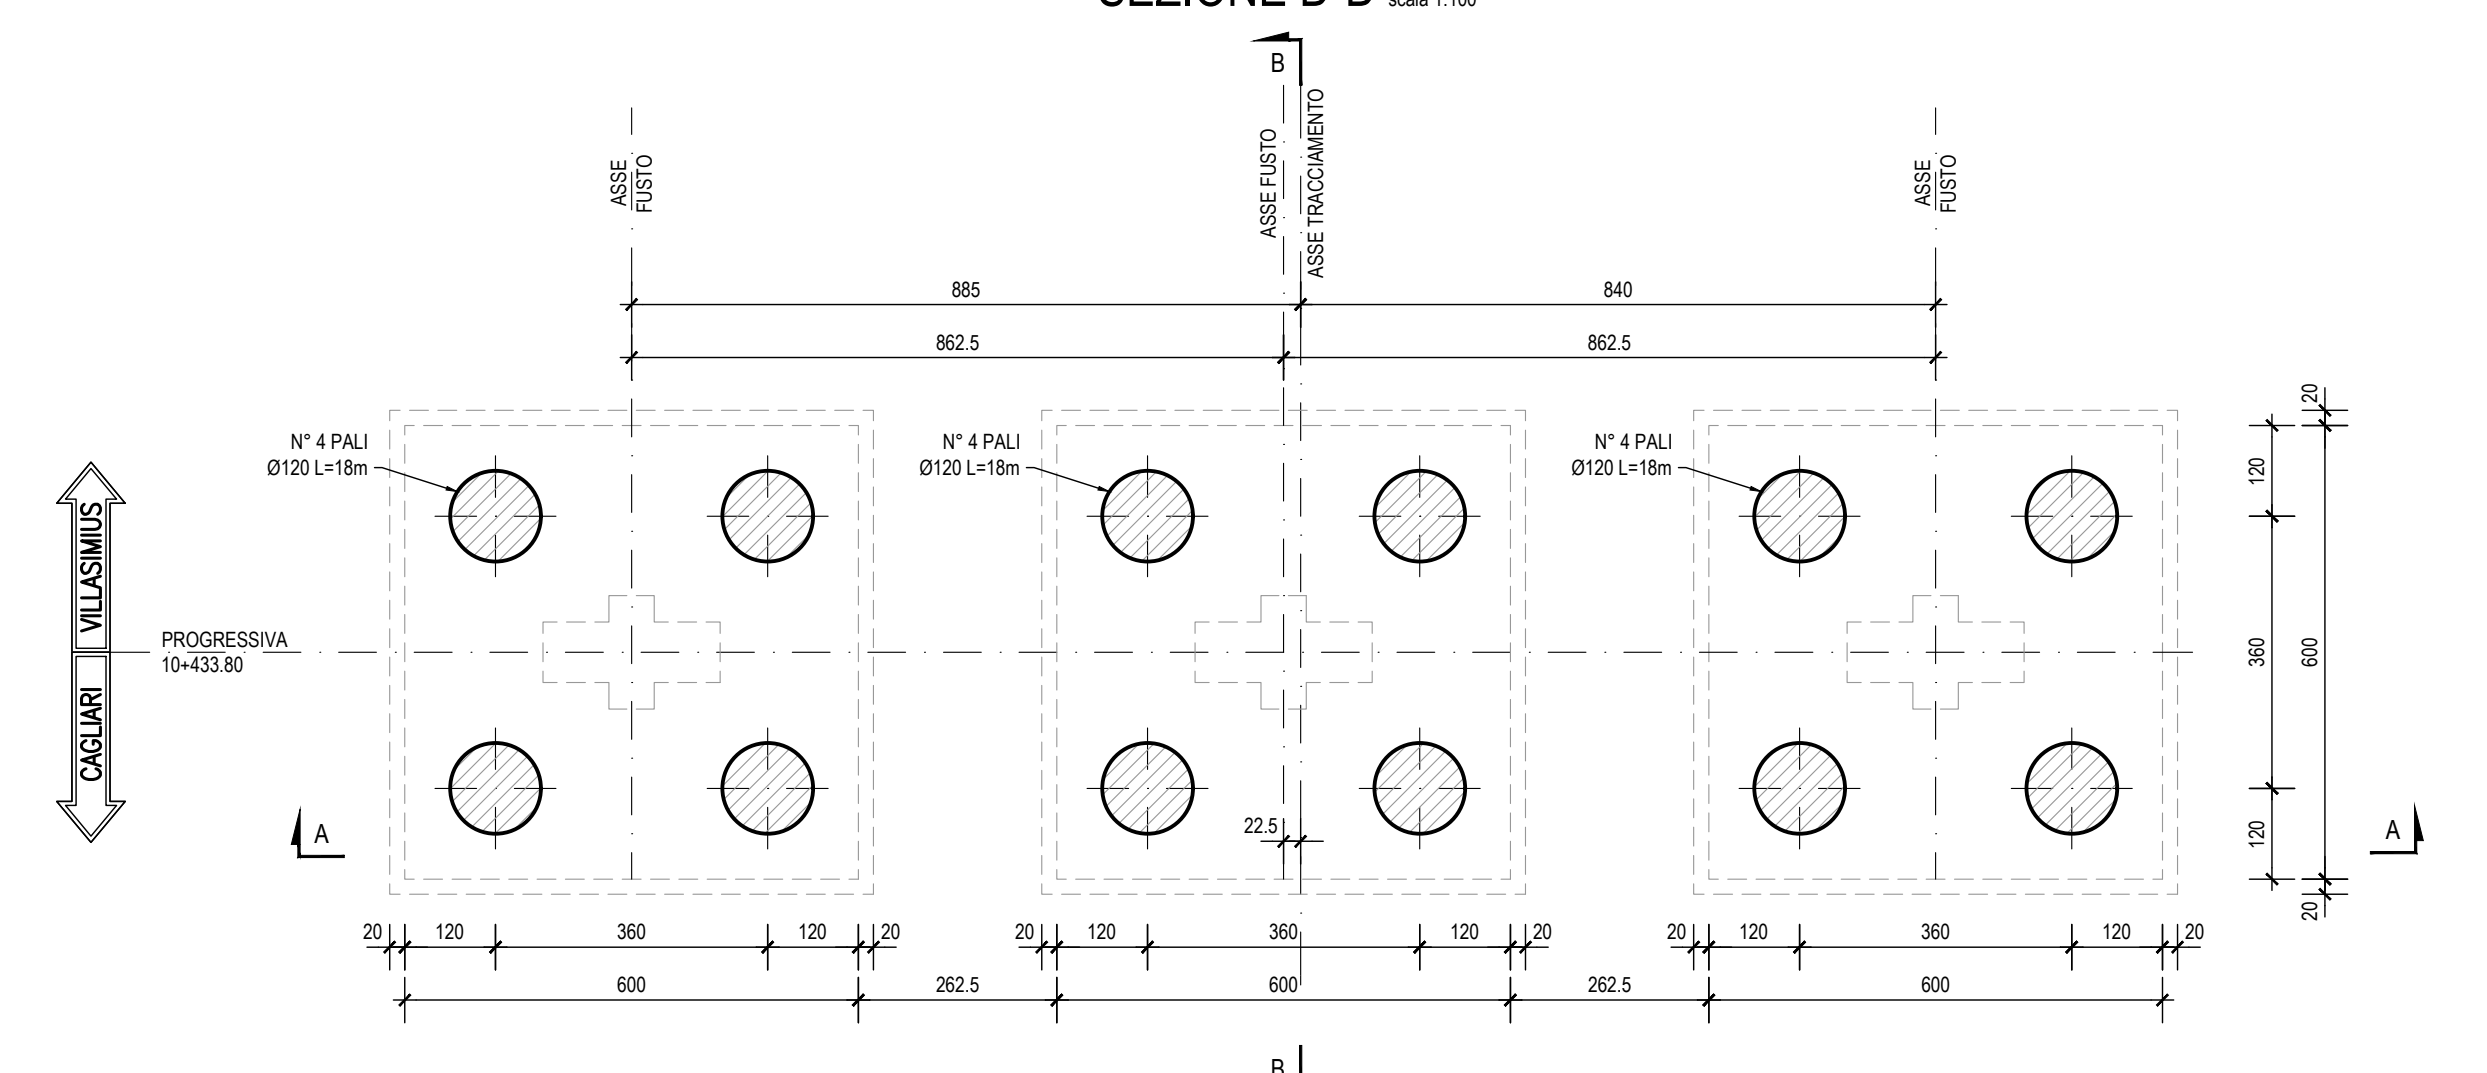

PROFILO SCHEMATICO scala 1:2000

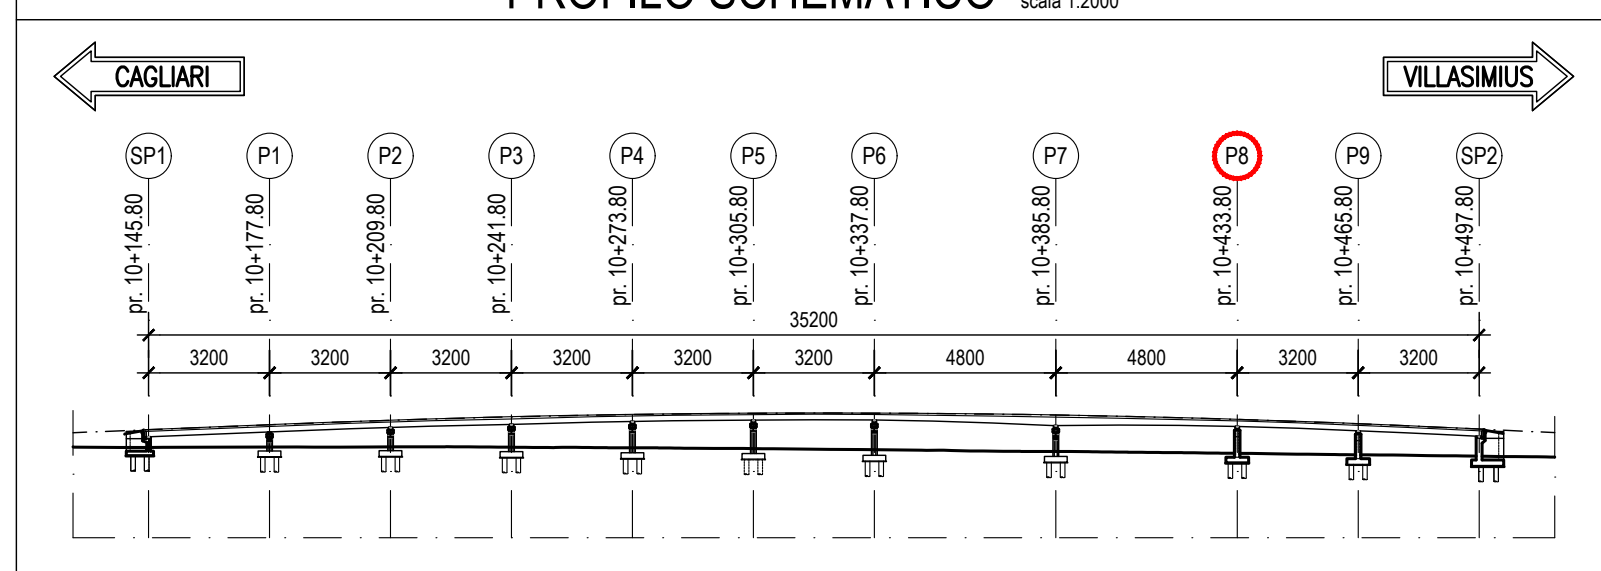


KEY-PLAN scale 1:50000

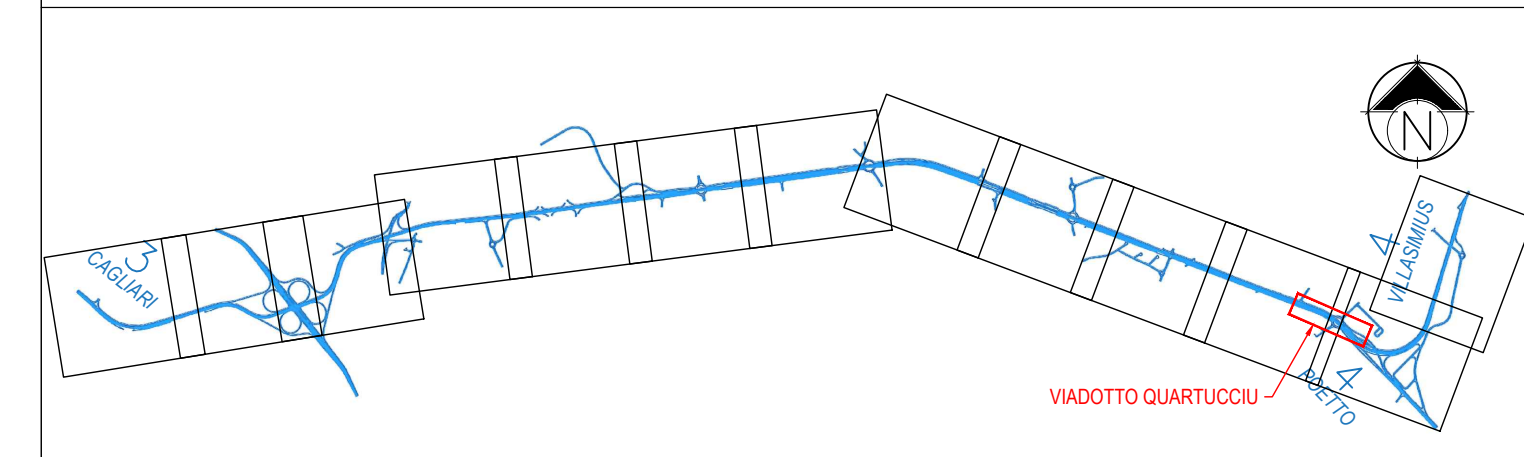

NOTA

- PER LE CARATTERISTICHE DEI MATERIALI SI RIMANDA ALL'ELABORATO:  
"TABELLA MATERIALI STRUTTURE" - DPCA06-D-1501-T00-EG-01-GEN-PC-01-A

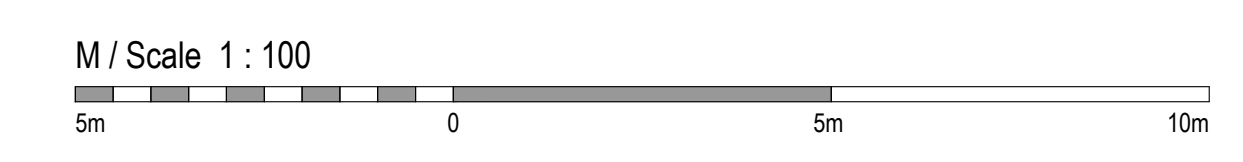

**Anas SpA**  
Direzione Centrale Progettazione  
CUP F2602000340001 CIG 652449686B

GARA CA 08/15 - NUOVA SS 554 CAGLIARITANA  
ADEGUAMENTO DELL'ASSE ATTREZZATO URBANO ED ELIMINAZIONE DELLE INTERSEZIONI A RASO DAL KM 11+500 AL KM 11+850

**OFFERTA TECNICA**  
**ASSE STRADALE PRINCIPALE VIADOTTI**  
VIADOTTO QUARTUCCIU - km. 10+400  
Carpenteria pila n°8

CODICE PROGETTO		CODICE ELABORATO				SCALA	DATA	CODICE ELABORATO DI OFFERTA		
progetto	sv.	numero	campo 1	campo 2	campo 3	campo 4	rev.			
DPCA06	D	1501	T00	VI06	STR	CP06	B	1:100	09/11/2017	<b>9.93</b>

CONCORRENTE:  
**ASTALDI**

PROGETTISTA INDICATO COSTITUENDO R.T.P.  
Capogruppo Mandataria R.T.P. **SWS** Mandante **ASTALDI** Mandante **ING. FRANCESCA LEO**

RESPONSABILE DELL'INTEGRAZIONE FRA LE PRESTAZIONI SPECIALISTICHE  
Ing. Paolo Cucino

RESPONSABILE ELABORATO  
Ing. Antonio De Girolamo