



CARPENTERIA PILA P9
PROGRESSIVA 10+465.80


SEZIONE A-A scala 1:100

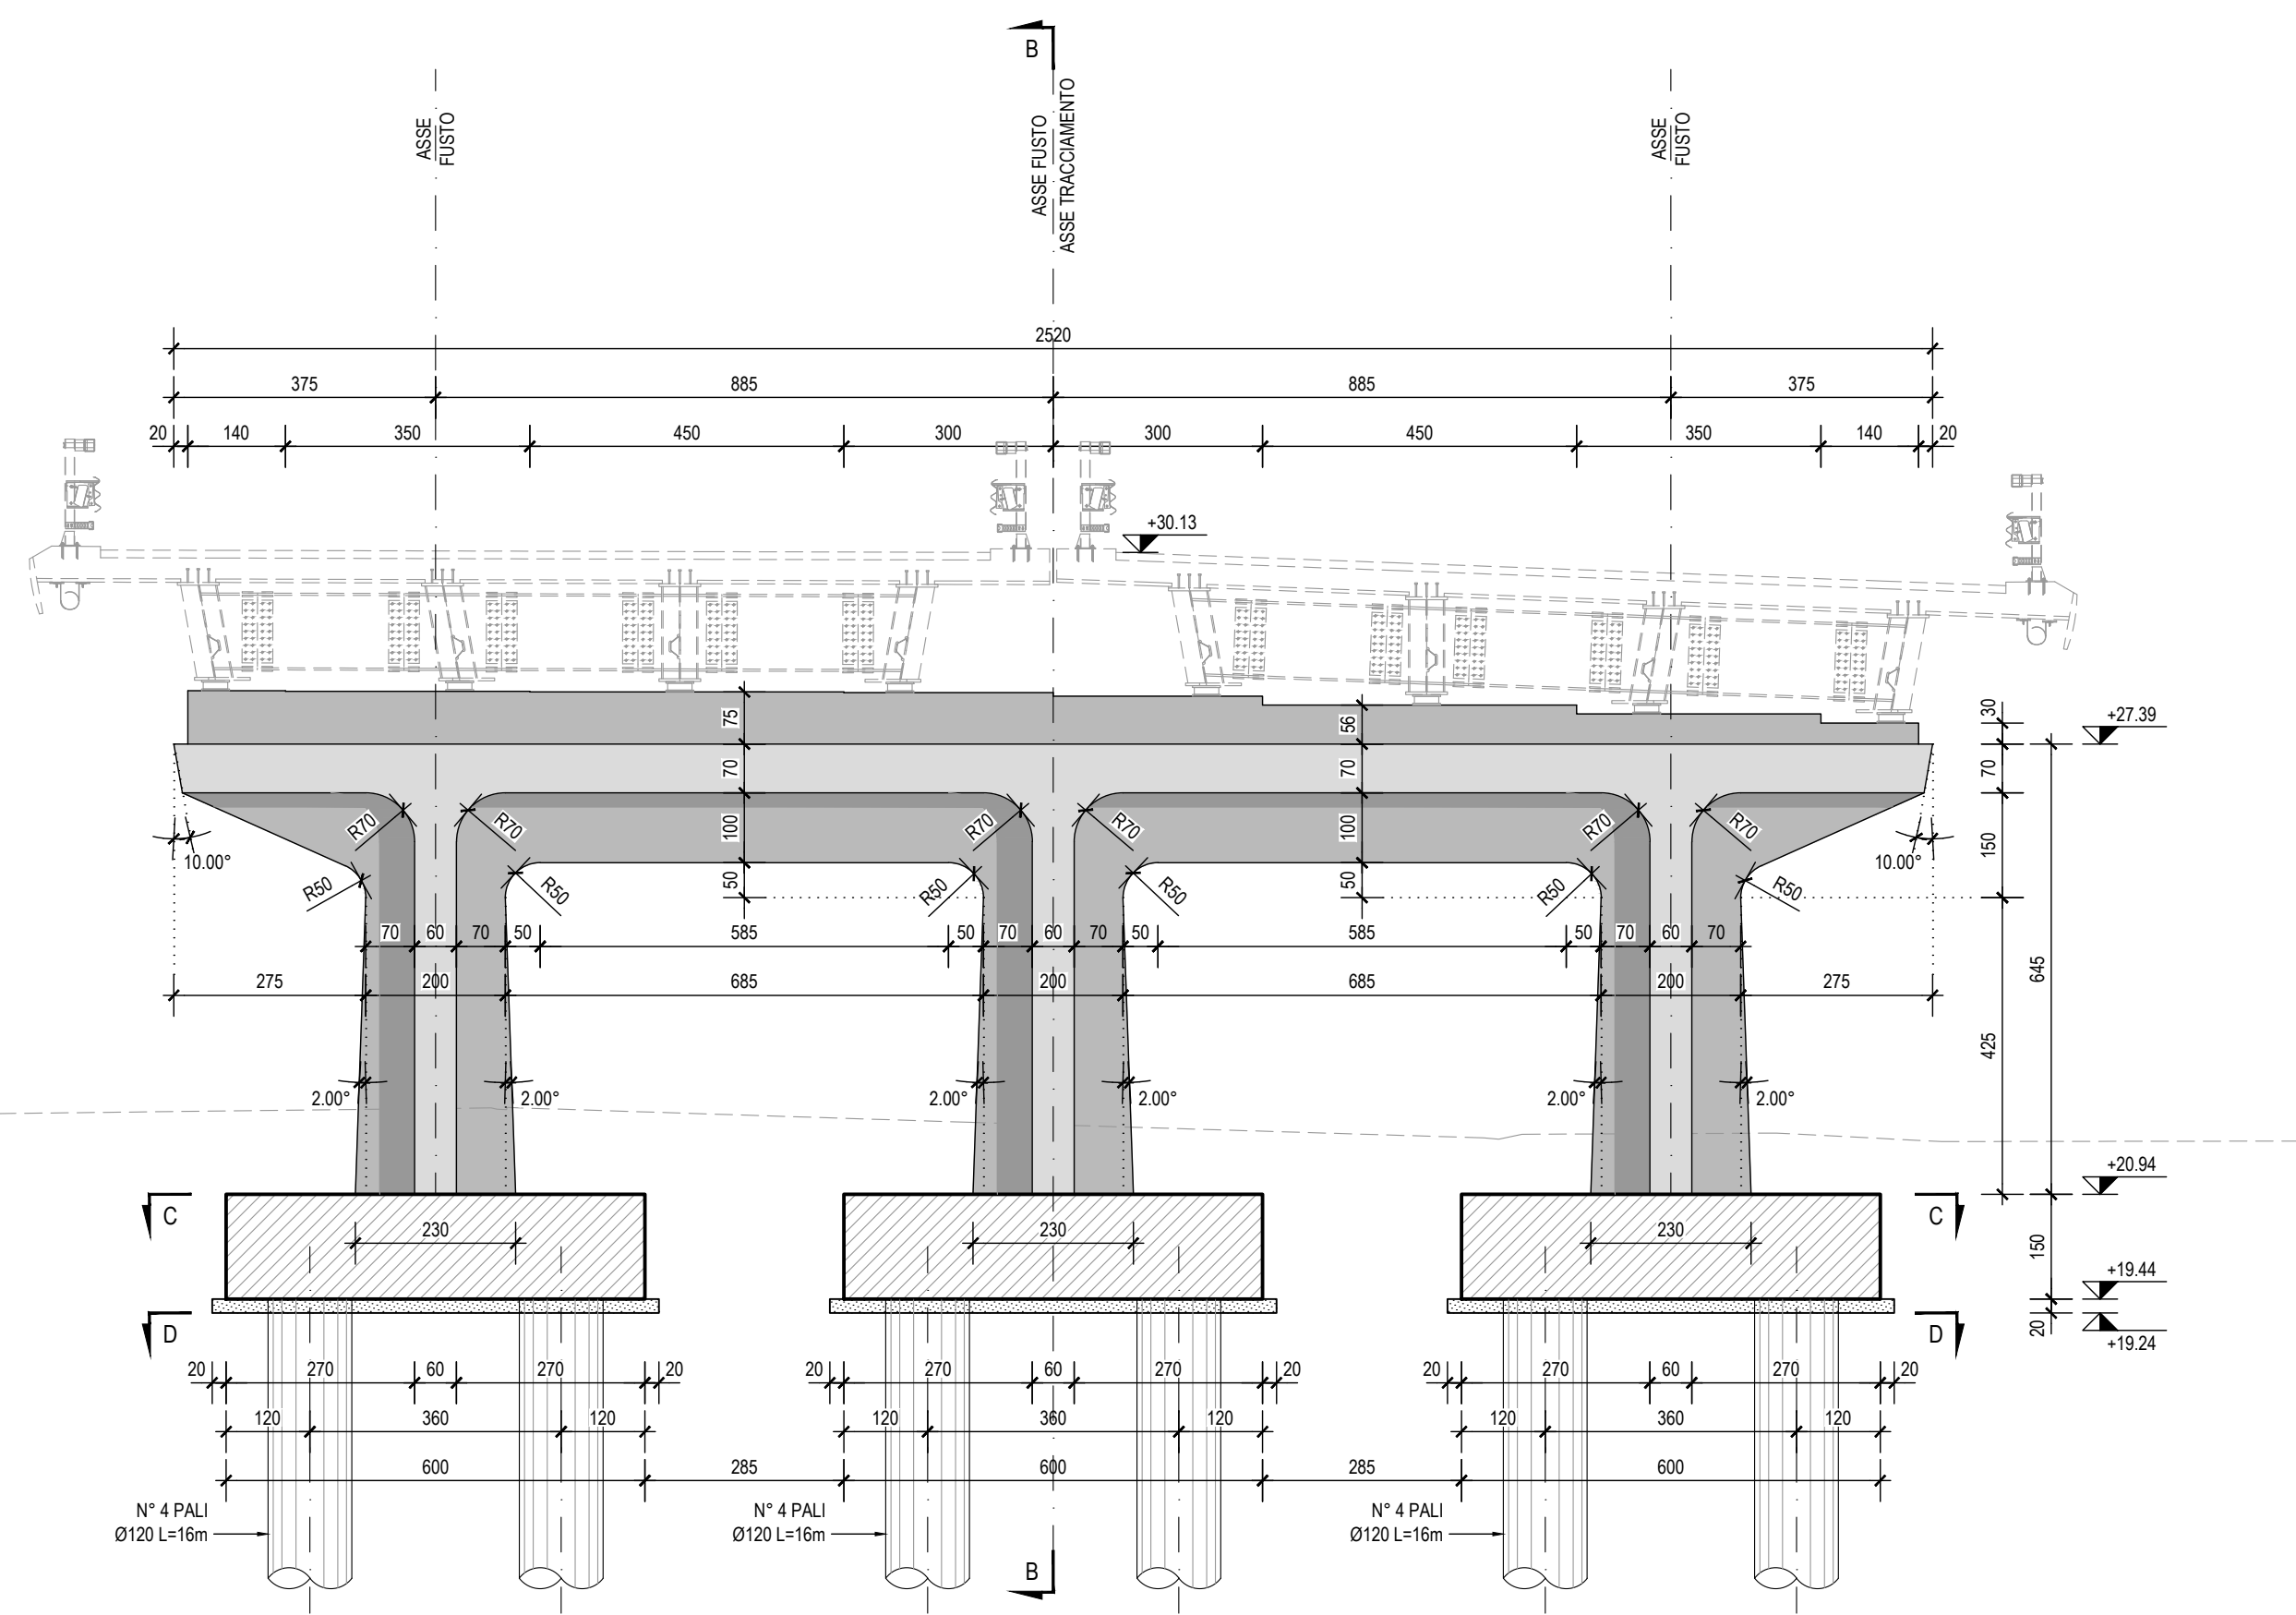


SEZIONE C-C scala 1:100

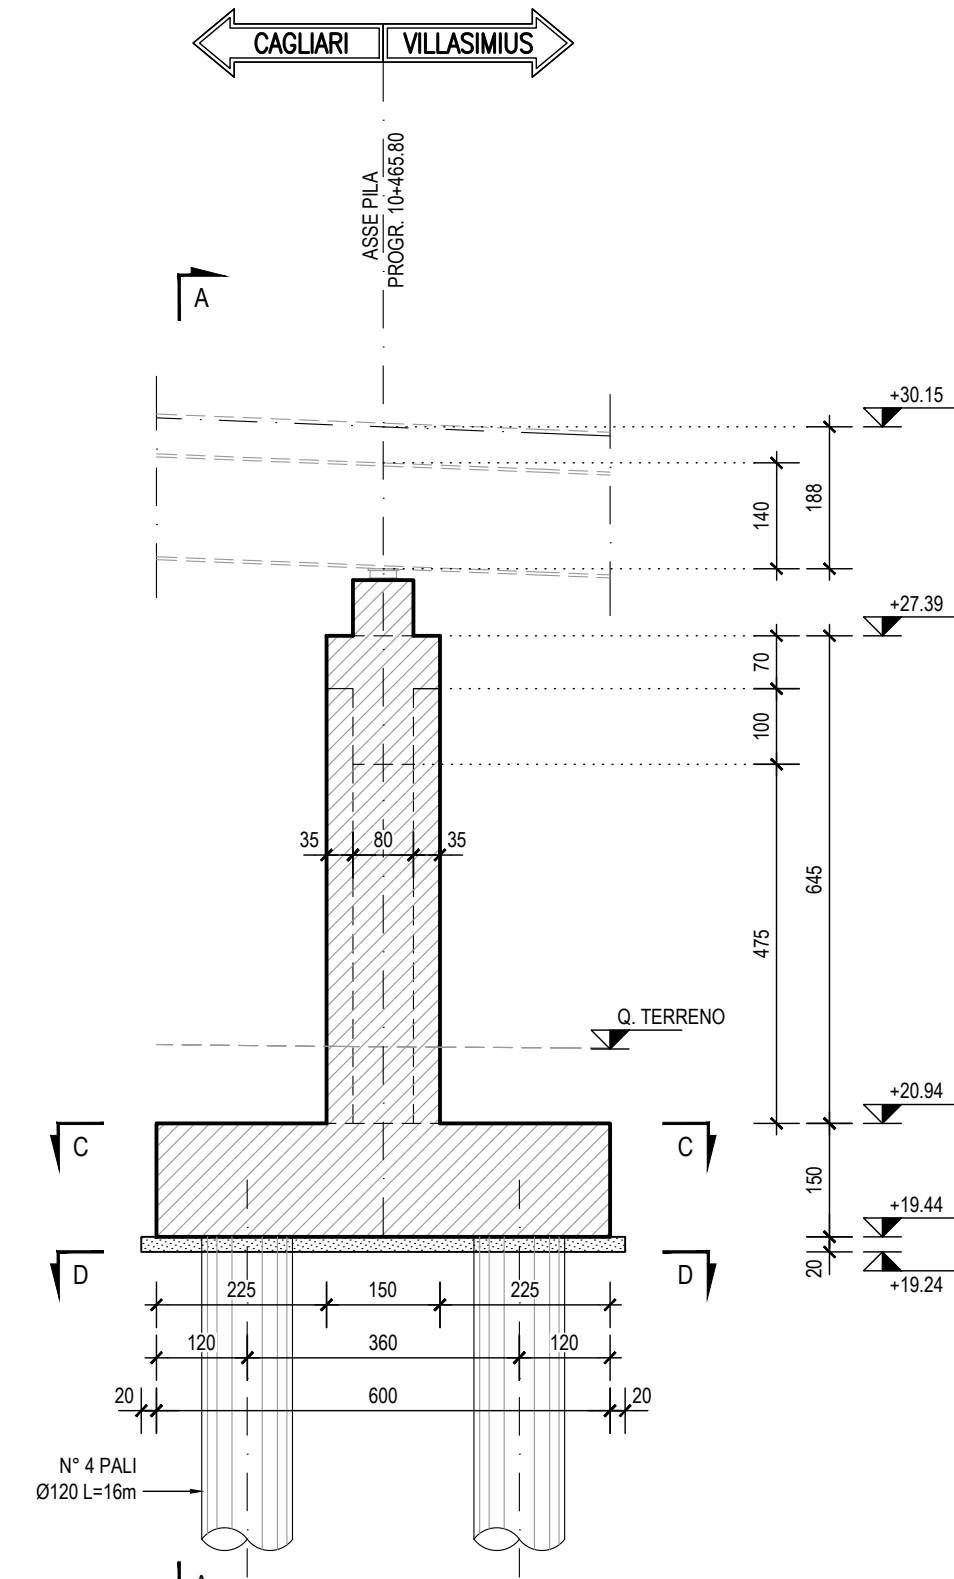


SEZIONE C-C scala 1:100

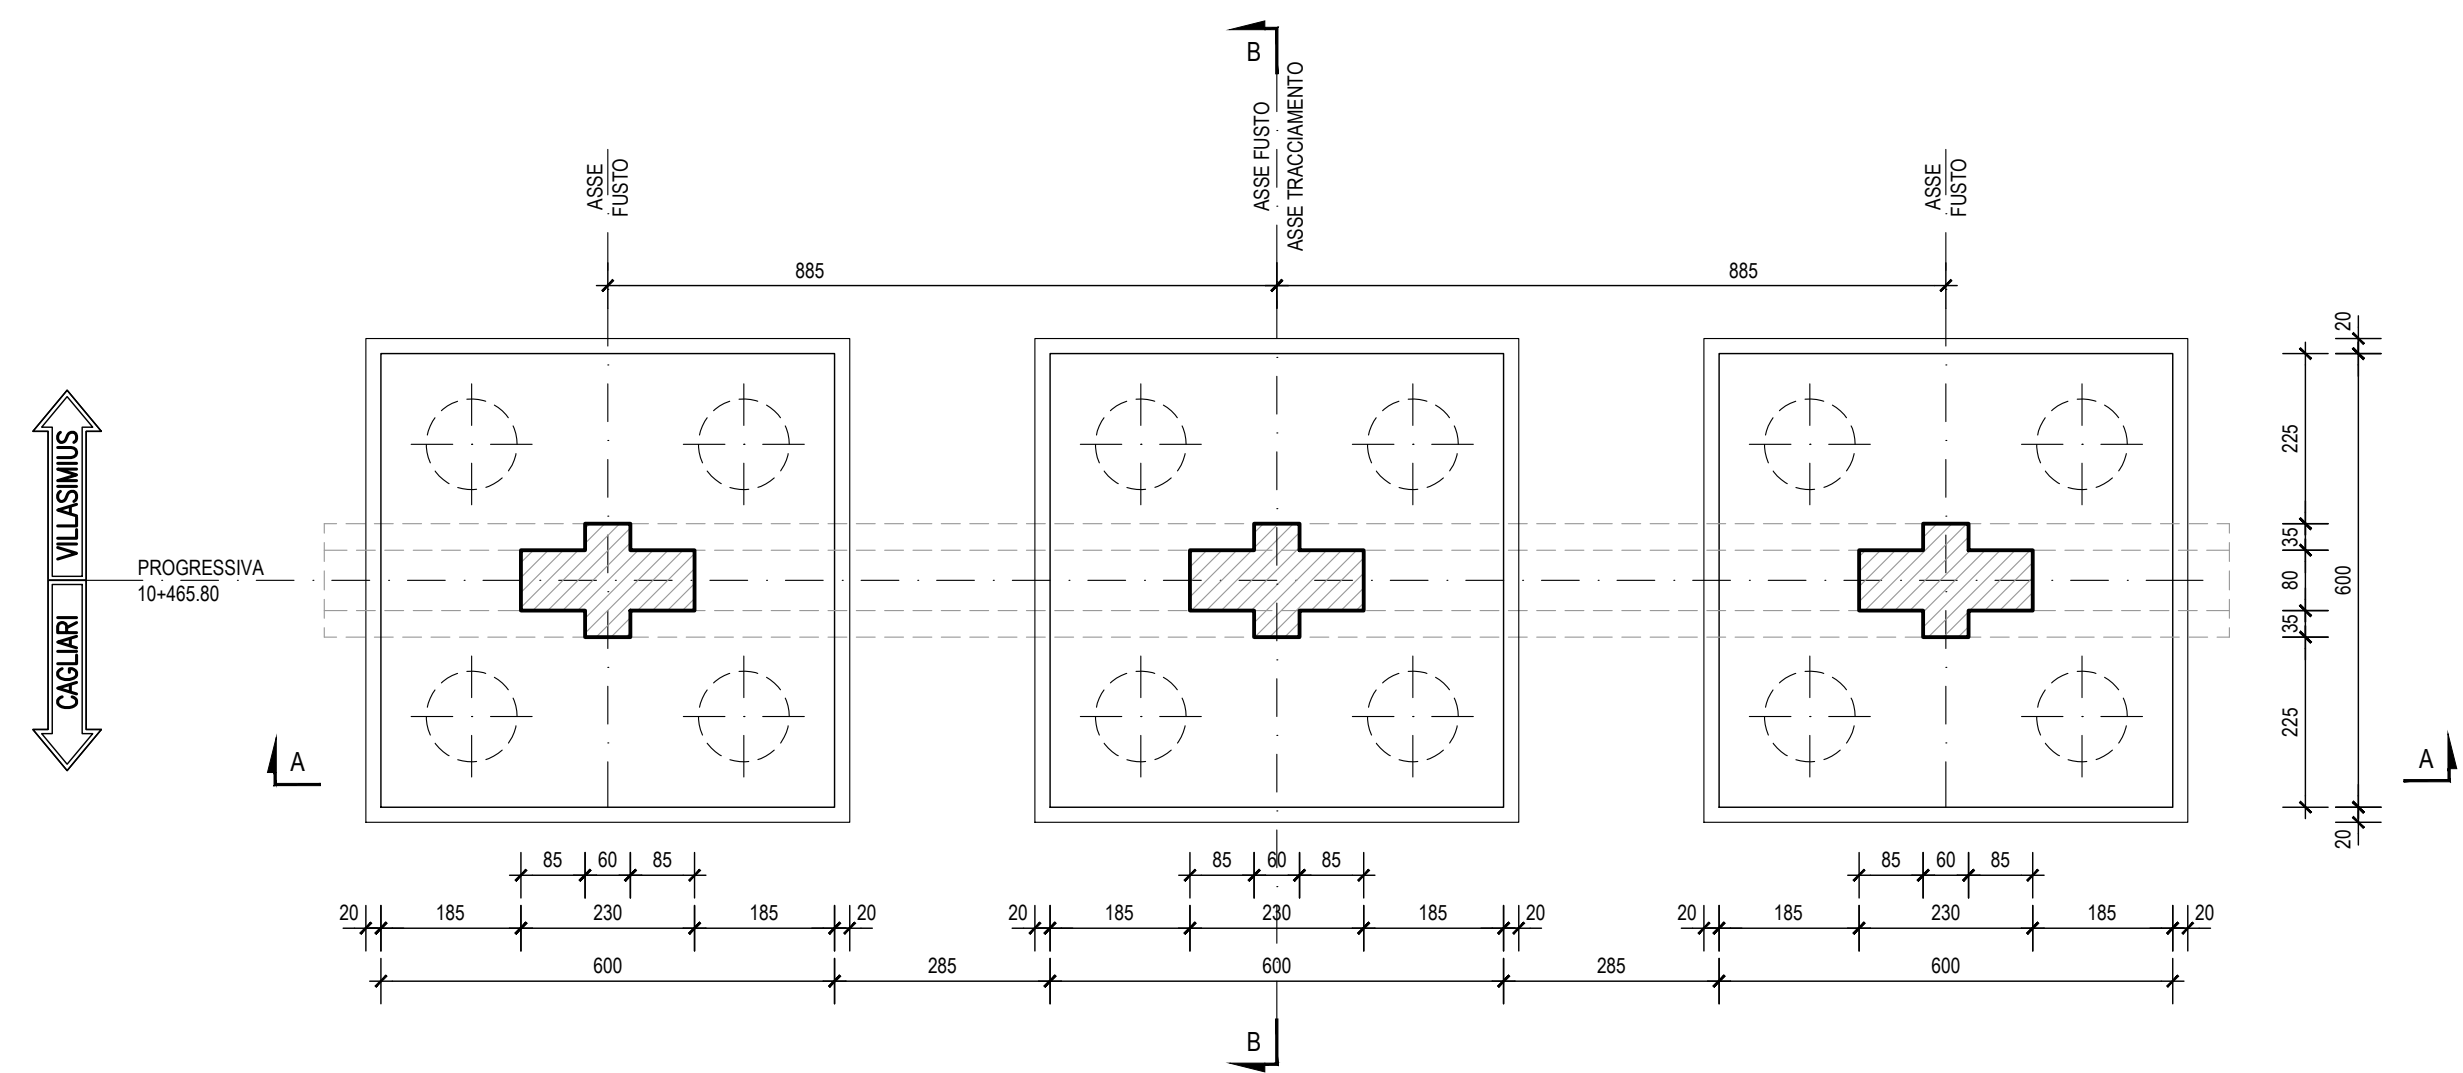


PIANTA PULVINO scala 1:100

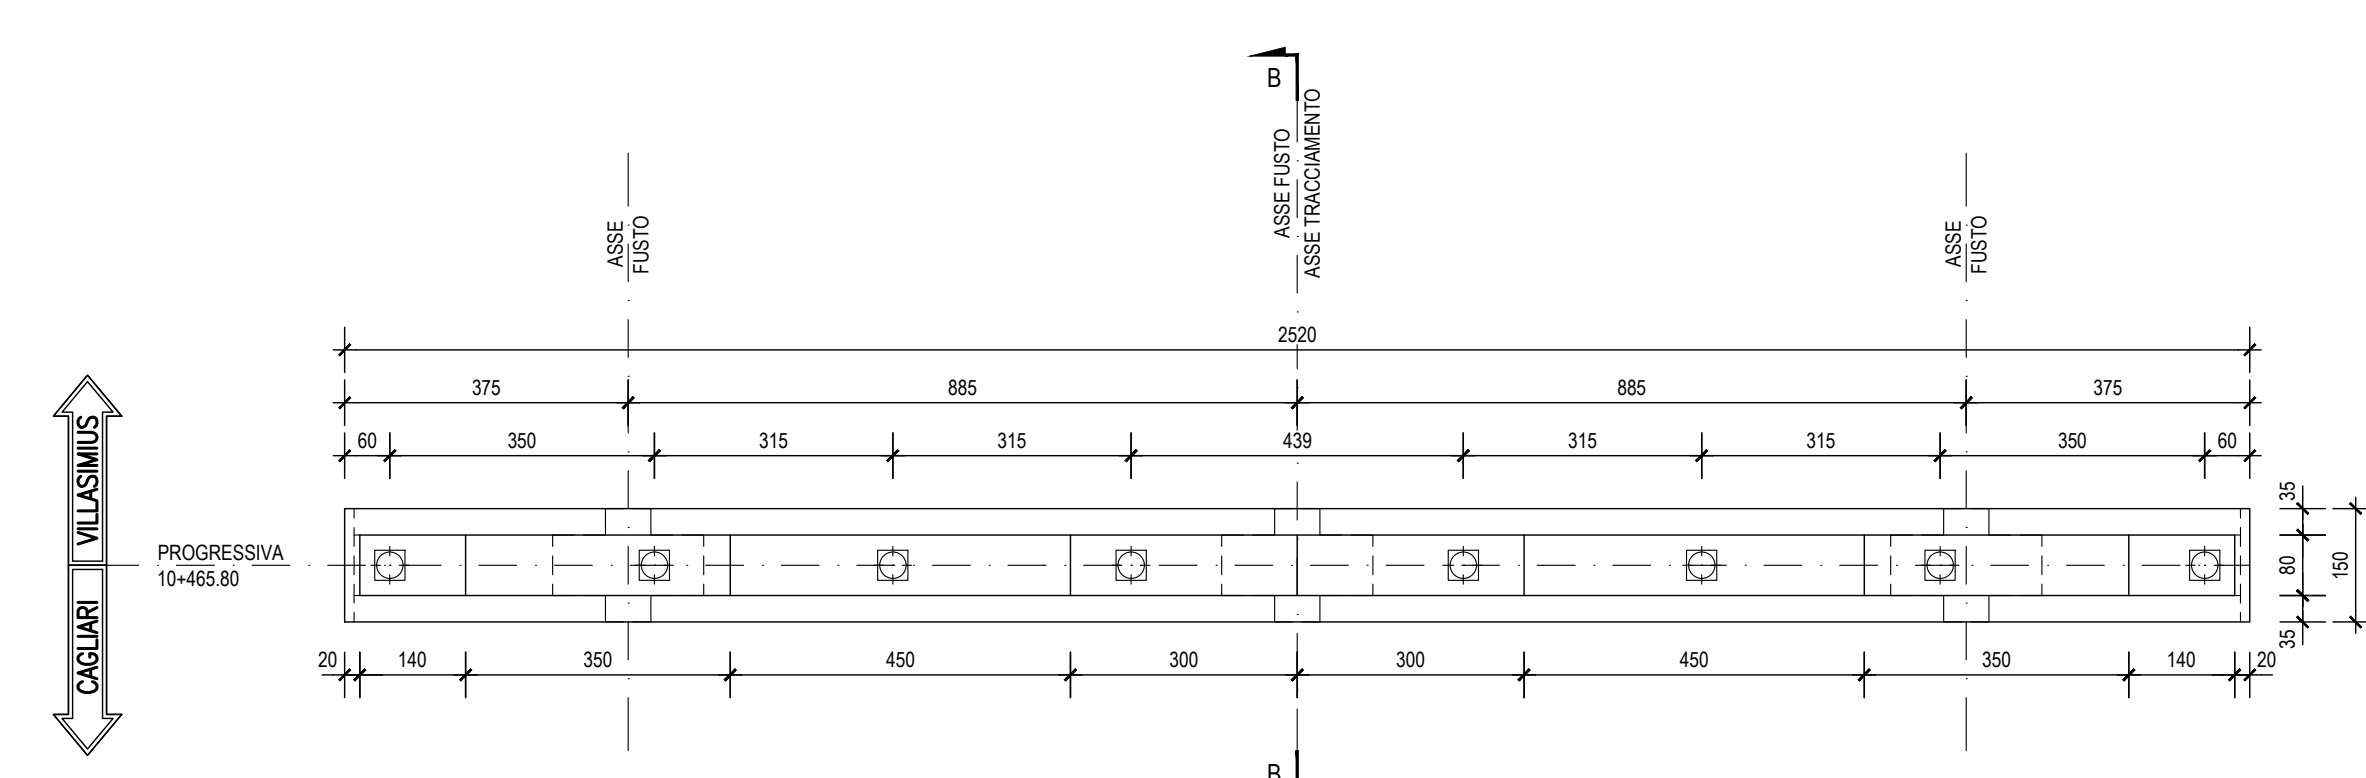


SEZIONE D-D scala 1:100

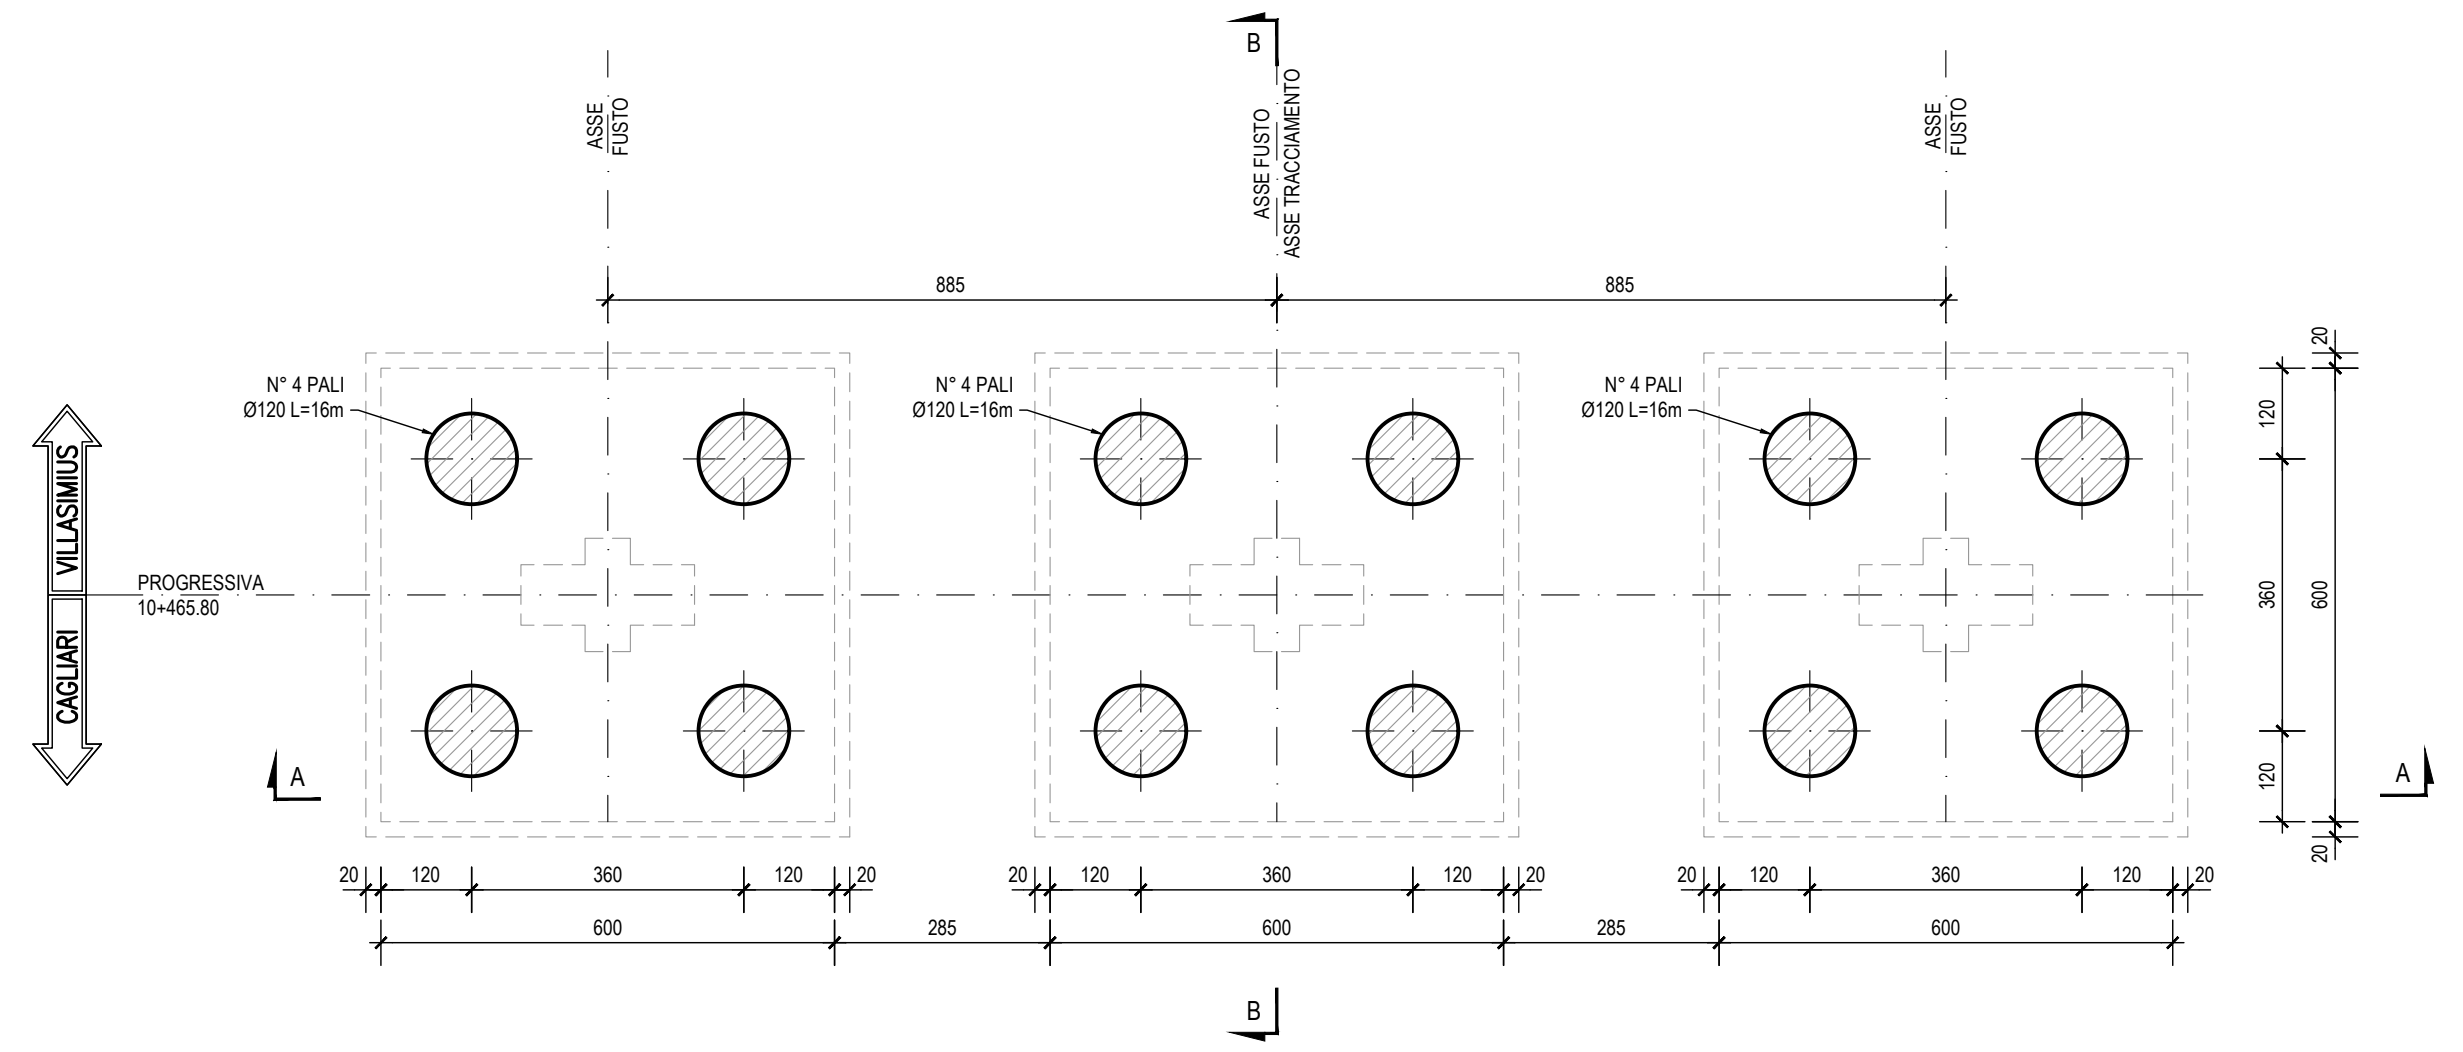

PROFILO SCHEMATICO scala 1:2000

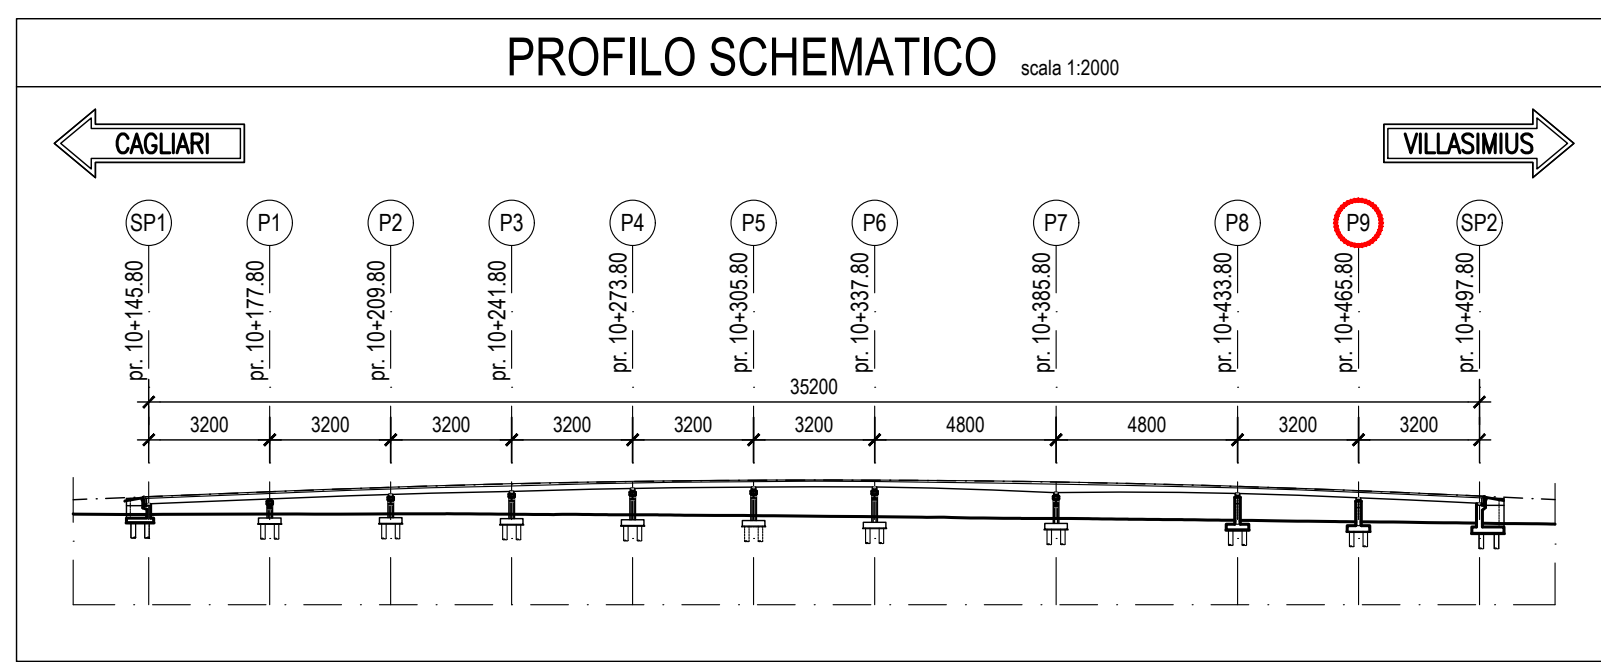

KEY-PLAN scala 1:50000

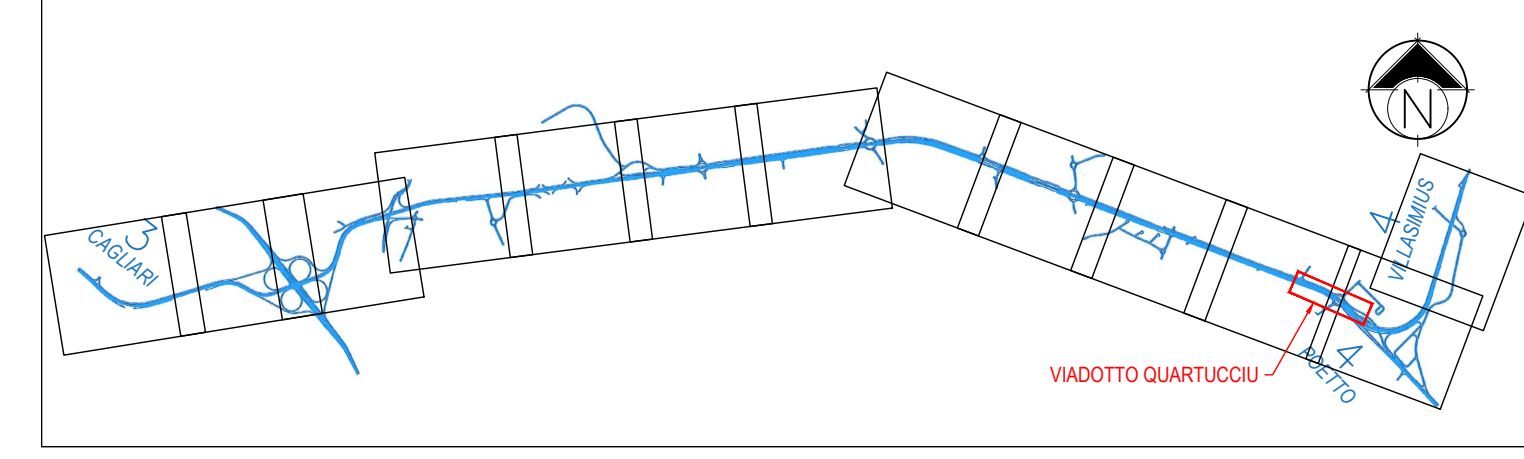

NOTA

- PER LE CARATTERISTICHE DEI MATERIALI SI RIMANDA ALL'ELABORATO:
"TABELLA MATERIALI STRUTTURE" - DPCA06-D-1501-T00-EG-01-GEN-PC-01-A

M / Scale 1 : 100



Anas SpA
Direzione Centrale Progettazione
CUP F2602000340001 CIG 652449686B



GARA CA 08/15 - NUOVA SS 554 CAGLIARITANA
ADEGUAMENTO DELL'ASSE ATTREZZATO URBANO ED ELIMINAZIONE
DELLE INTERSEZIONI A RASO DAL KM 11+500 AL KM 11+850

OFFERTA TECNICA

ASSE STRADALE PRINCIPALE

VIADOTTI

VIADOTTO QUARTUCCIU - km. 10+400

Carpenteria Pila n°9

CODICE PROGETTO		CODICE ELABORATO				SCALA	DATA	CODICE ELABORATO DI OFFERTA		
progetto	rv.	numero	campo 1	campo 2	campo 3	campo 4	rev.			
DPCA06	D	1501	T00	VI06	STR	CP07	B	1:100	09/11/2017	9.94

CONCORRENTE:



PROGETTISTA INDICATO COSTITUENDO R.T.P.

Capogruppo Mandataria R.T.P.



RESPONSABILE DELL'INTEGRAZIONE
FRA LE PRESTAZIONI SPECIALISTICHE
Ing. Paolo Cucino

Mandante



RESPONSABILE ELABORATO
Ing. Antonio De Girolamo



Piglio Ispico

Caratteristiche ambientali

Cantierizzazione e fasi di lavoro

MANDANTE

ING. FRANCESCA LEO

CONCORSO

PROGETTO

REVISIONI

REVISIONI

