
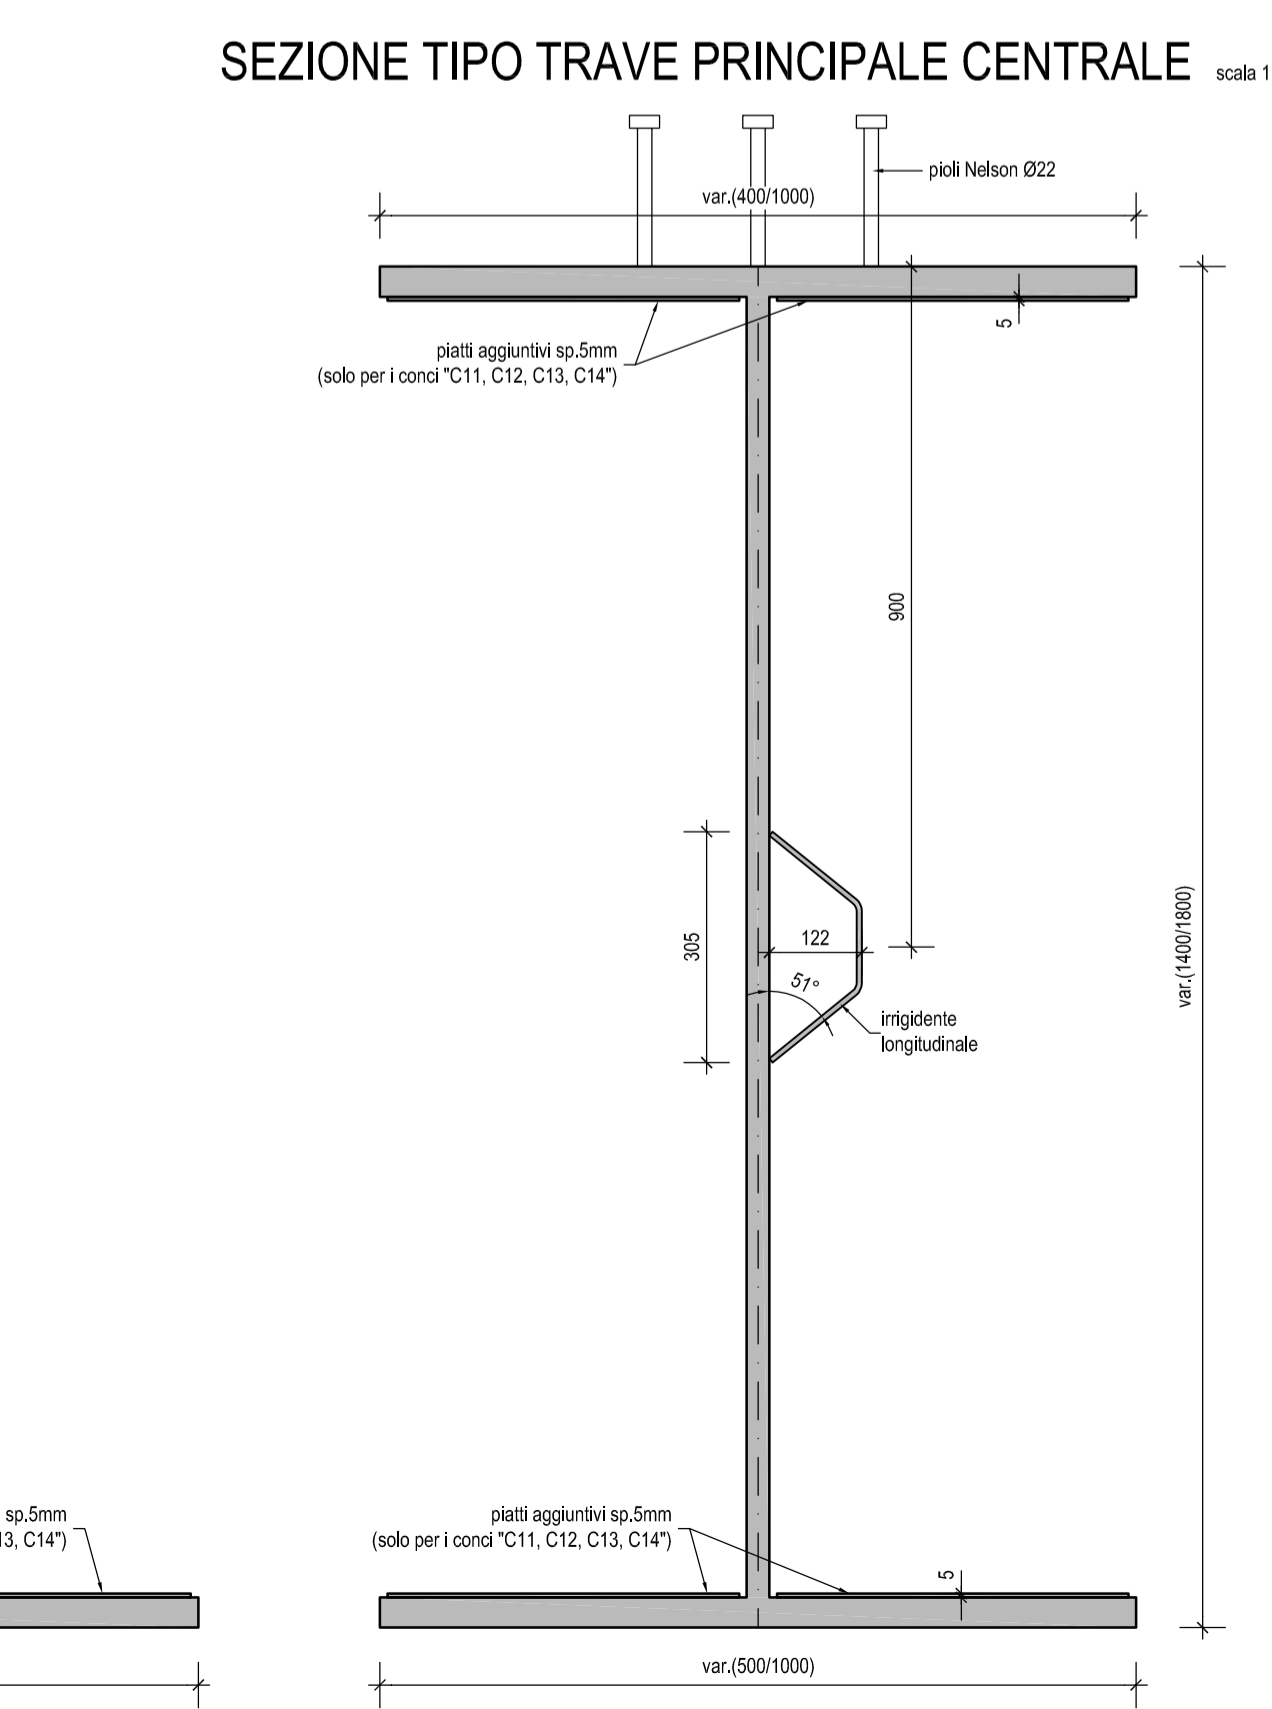
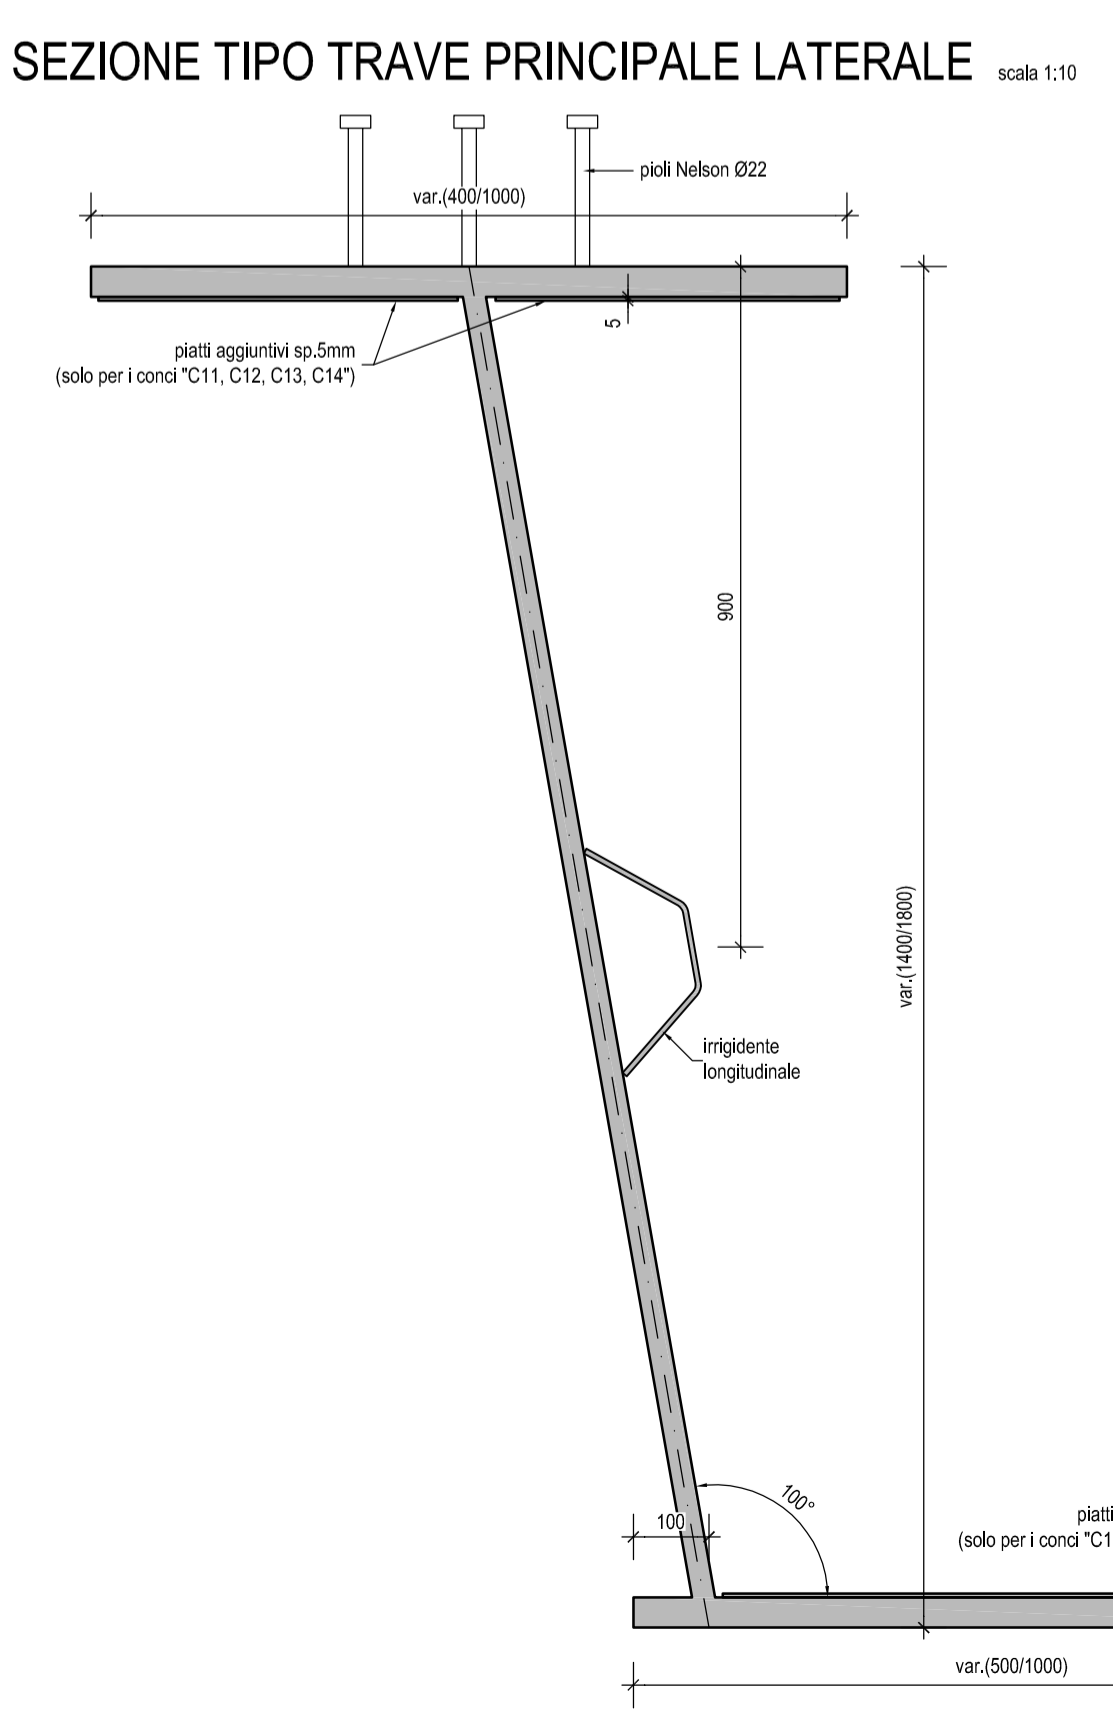
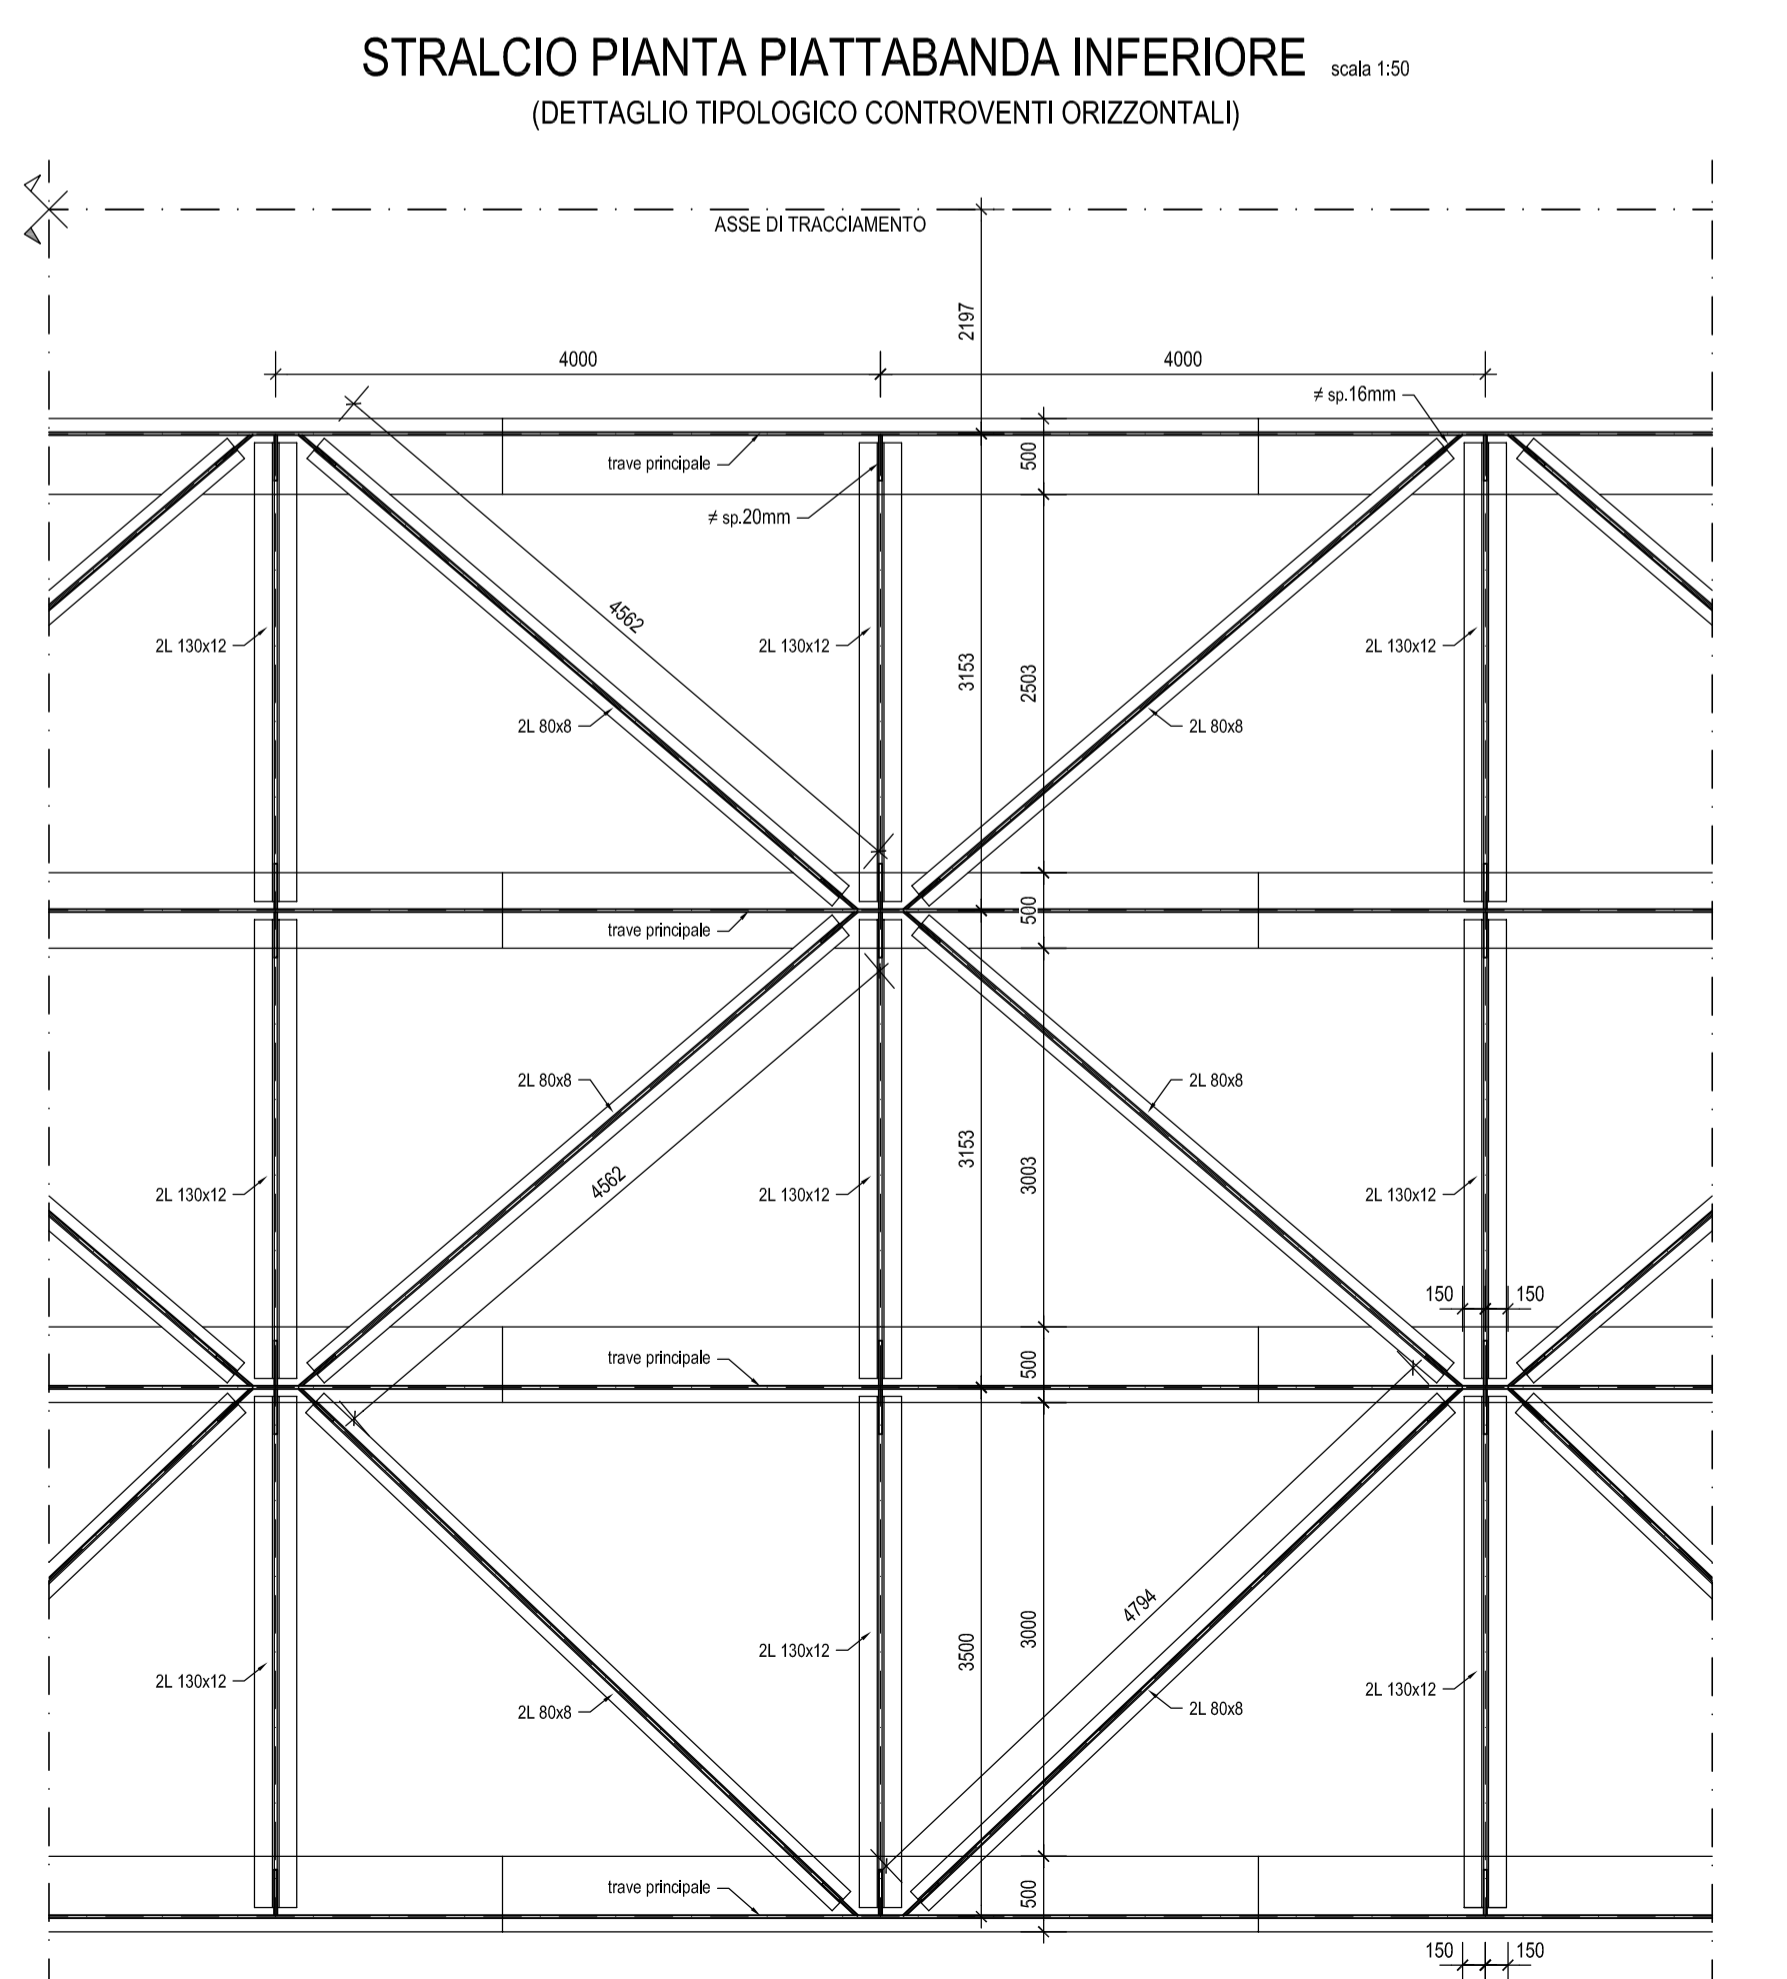


NOTA
 - PER LE CARATTERISTICHE DEI MATERIALI SI RIMANDA ALL'ELABORATO:
 TABELLA MATERIALI STRUTTURE - DPCA06-D-1501-T00-EG-01-GEN-PC-01

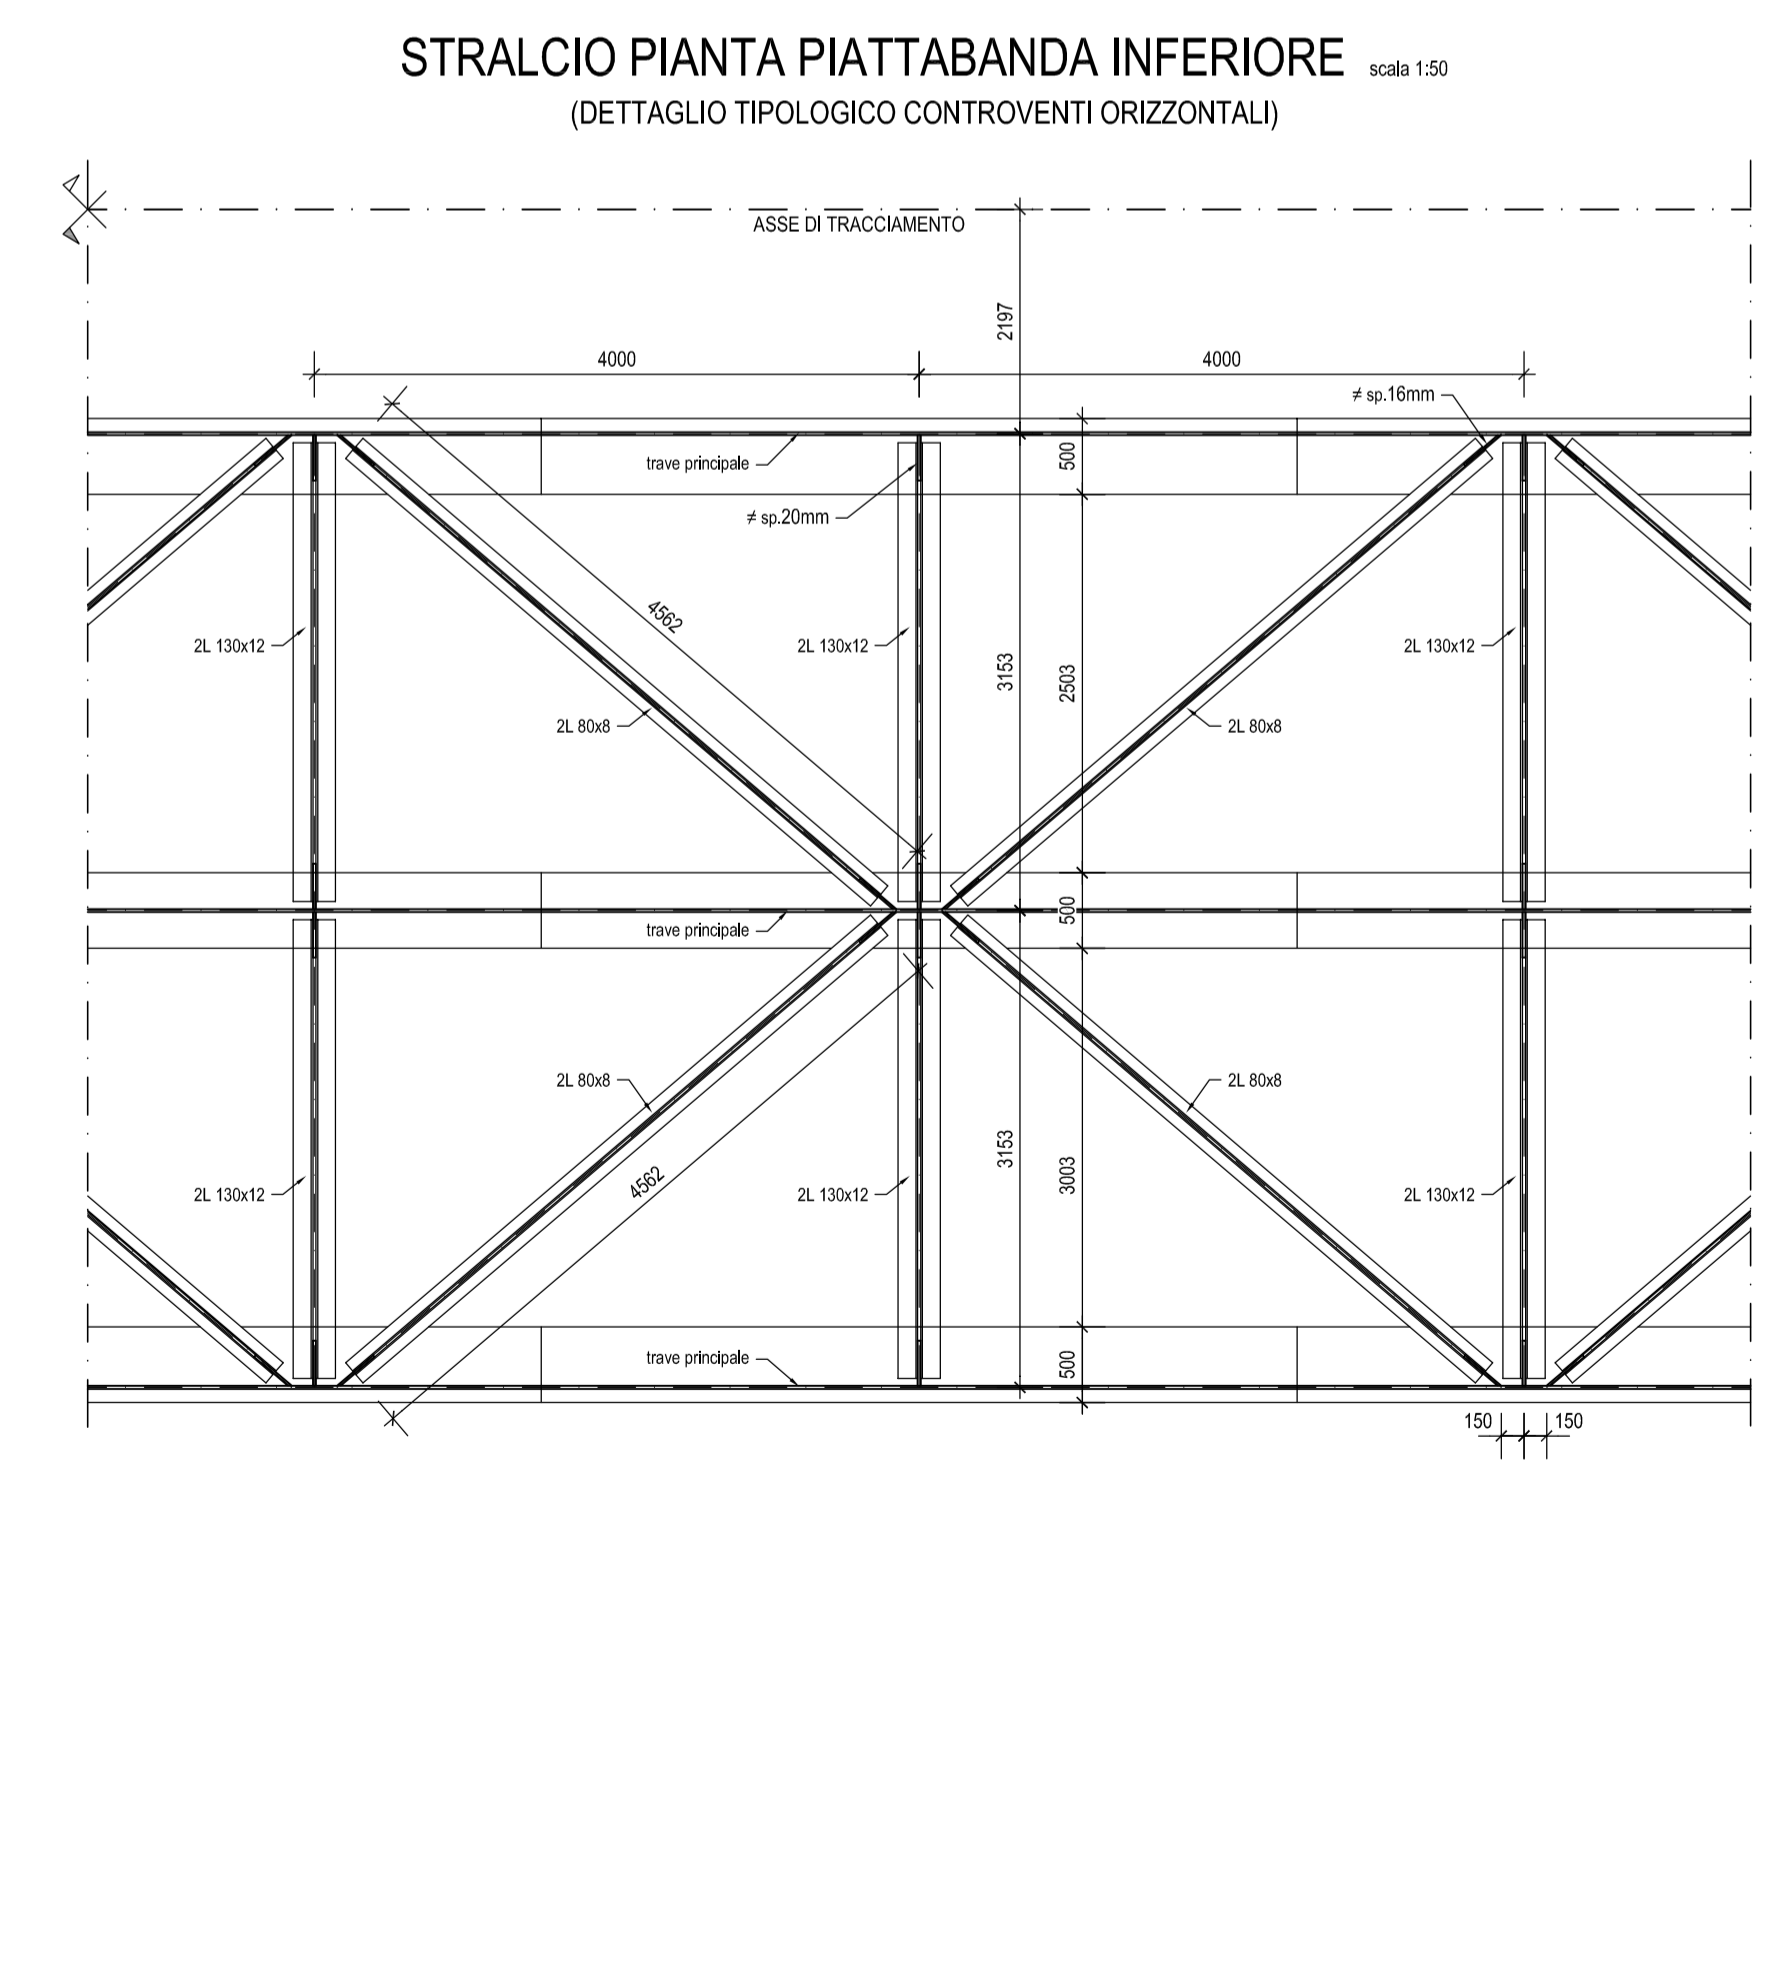

Anas SpA
 Direzione Centrale Progettazione
 CLUP F2602009340001 CIG 652449686B

GARA CA 08/15 - NUOVA SS 554 CAGLIARITANA
 ADEGUAMENTO DELL'ASSE ATTREZZATO URBANO ED ELIMINAZIONE DELLE INTERSEZIONI A RASO DAL KM 1+500 AL KM 11+850

OFFERTA TECNICA
ASSE STRADALE PRINCIPALE VIADOTTI
 VIADOTTO QUARTUCCIU - km 10+400
 Impalcato in acciaio. Particolari costruttivi.

| CODICE PROGETTO | CODICE ELABORATO | SCALA | DATA |
|---------------------|----------------------|--------------|----------------|
| progetto: DPCA06D | numero campo 1: 1501 | campo 2: T00 | campo 3: VI06 |
| campo 4: STR | campo 5: PC01 | campo 6: B | campo 7: varie |
| campo 8: 05/11/2017 | campo 9: 9.86 | | |

CONCORRENTE:
ASTALDI

PROGETTISTA INDICATO COSTITUENDO R.T.P.
 Capogruppo Mandataria R.T.P.: **SWS**
 Mandante: **ASTALDI**
 Ing. Paola Cucino

RESPONSABILE ELABORATO
 Ing. Antonio De Girolamo

CONCORSO TECNICO
 b) Pregio tecnico
 c) Caratteristiche ambientali
 d) Camionizzazione e fasi di lavoro