PLANIMETRIA 4 di 4 scala 1:200

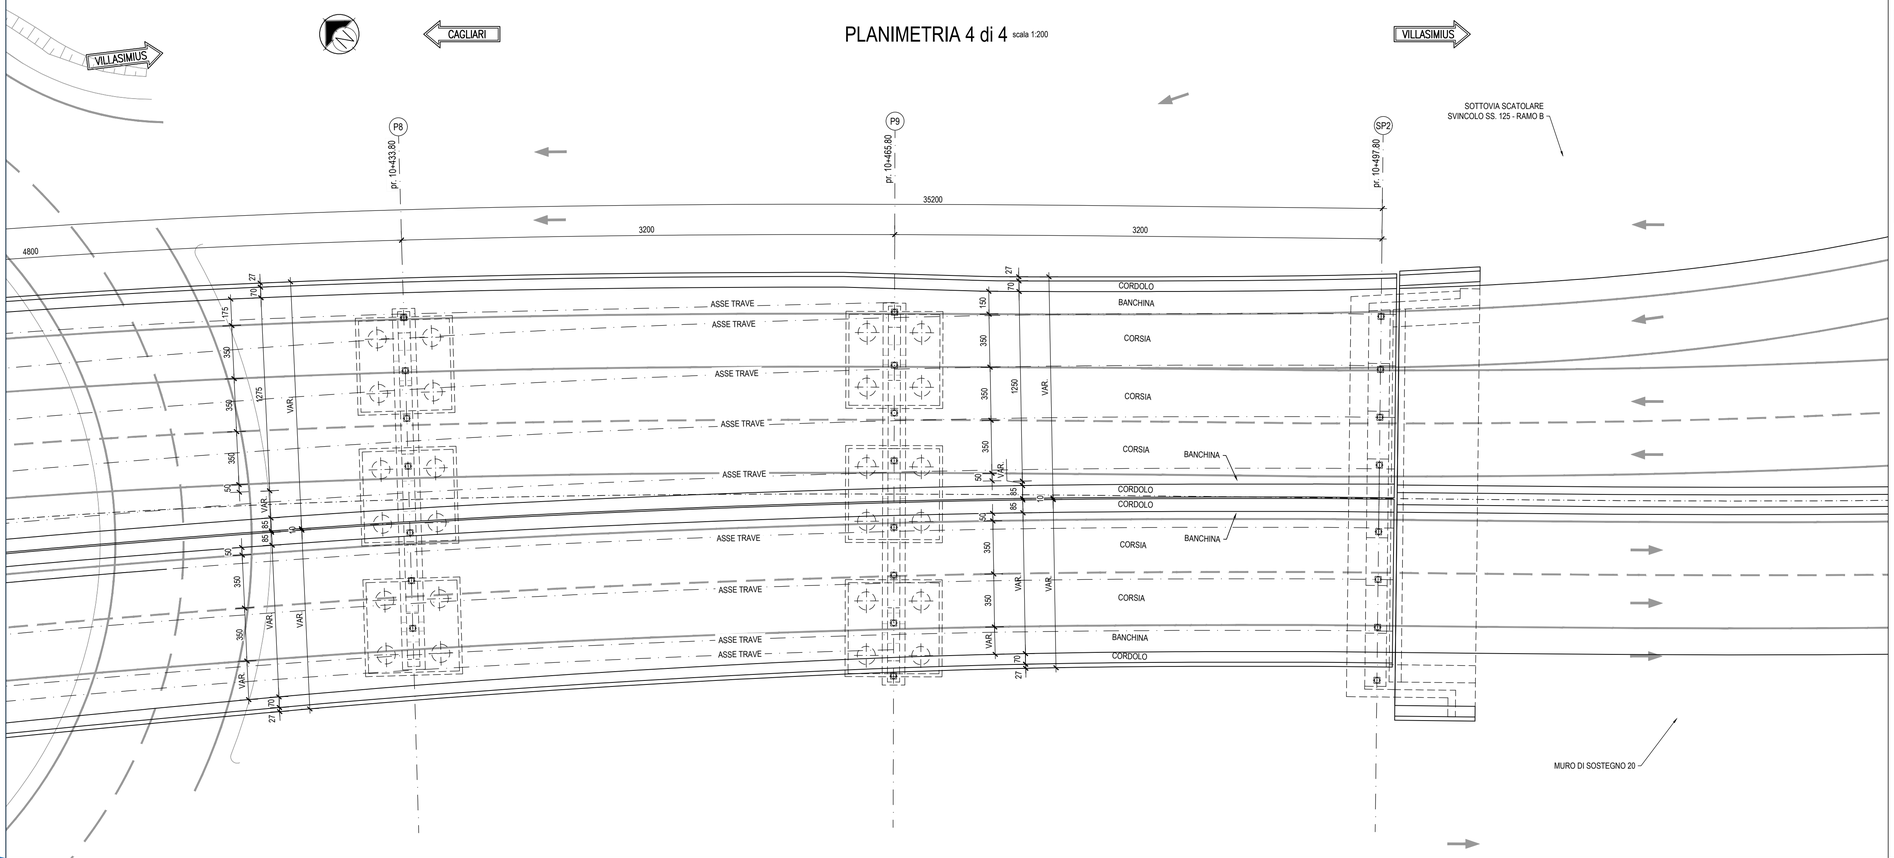

KEY-PLAN scala 1:50000

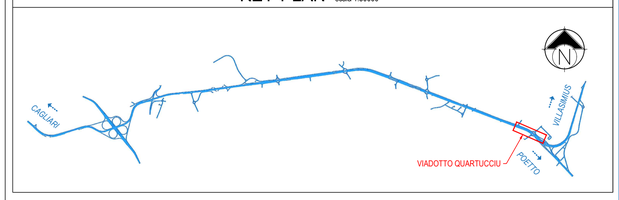

M / Scale 1 : 200

5m 0 10m 20m

SEZIONE LONGITUDINALE 4 di 4 scala 1:200

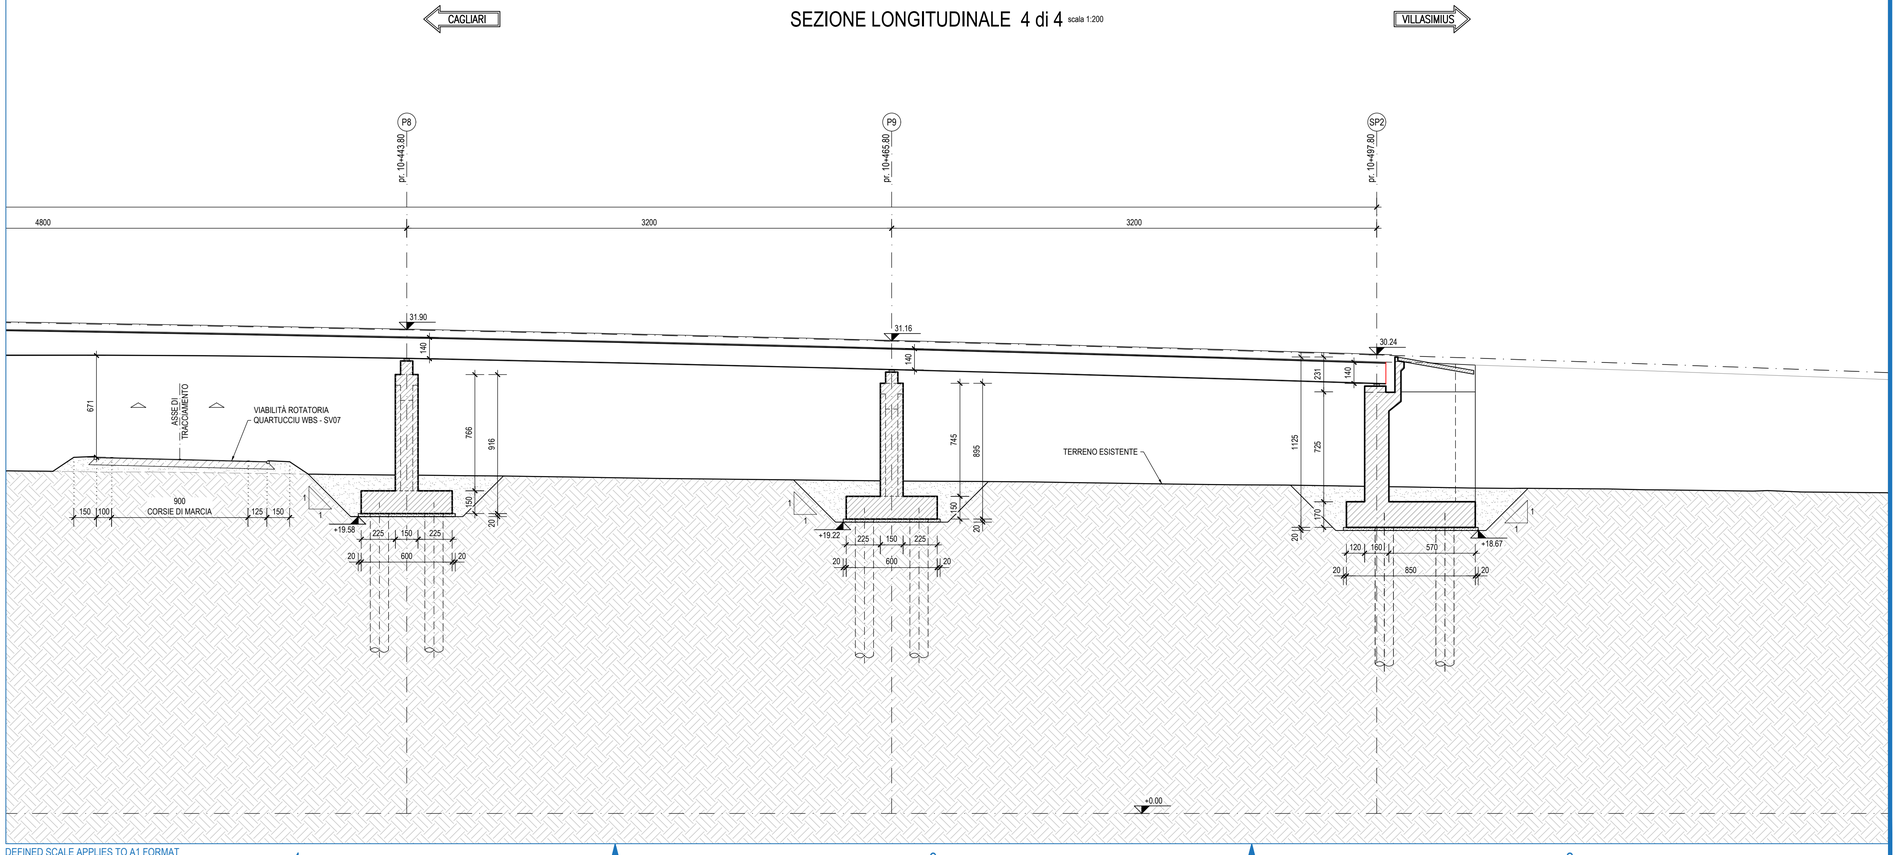

DEFINED SCALE APPLIES TO A1 FORMAT

Anas SpA
Direzione Centrale Progettazione

CUP F2602000340001 CIG 652449686B

GARA CA 08/15 - NUOVA SS 554 CAGLIARITANA
ADEGUAMENTO DELL'ASSE ATTREZZATO URBANO ED ELIMINAZIONE DELLE INTERSEZIONI A RASO DAL KM 1+500 AL KM 11+850

PROGETTO DEFINITIVO

ASSE STRADALE PRINCIPALE

VIADOTTI

VIADOTTO QUARTUCCIU- km. 10+400

Planimetria di progetto e sezione longitudinale. Tav. 4 di 4

CODICE PROGETTO			CODICE ELABORATO					SCALA	DATA
progetto	liv.	numero	campo 1	campo 2	campo 3	campo 4	rev		
DPCA06	D	1501	T00	VI06	STR	PL04	D	1:200	03/05/19

CONCORRENTE:

ASTALDI

PROGETTISTA INDICATO COSTITUENDO R.T.P.

Capogruppo Mandataria R.T.P.
SWS

Mandante
ASTALDI

Mandante
ING. FRANCESCA LEO

RESPONSABILE DELL'INTEGRAZIONE FRA LE PRESTAZIONI SPECIALISTICHE
Ing. Paolo Cucino

RESPONSABILE ELABORATO
Ing. Antonio De Girolamo