
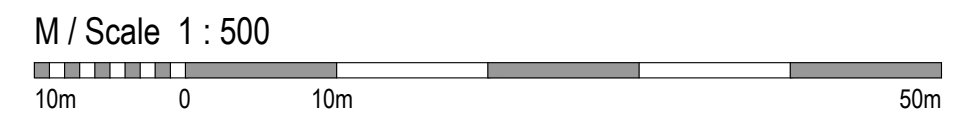


PLANIMETRIA GENERALE DI PROGETTO scale 1:500

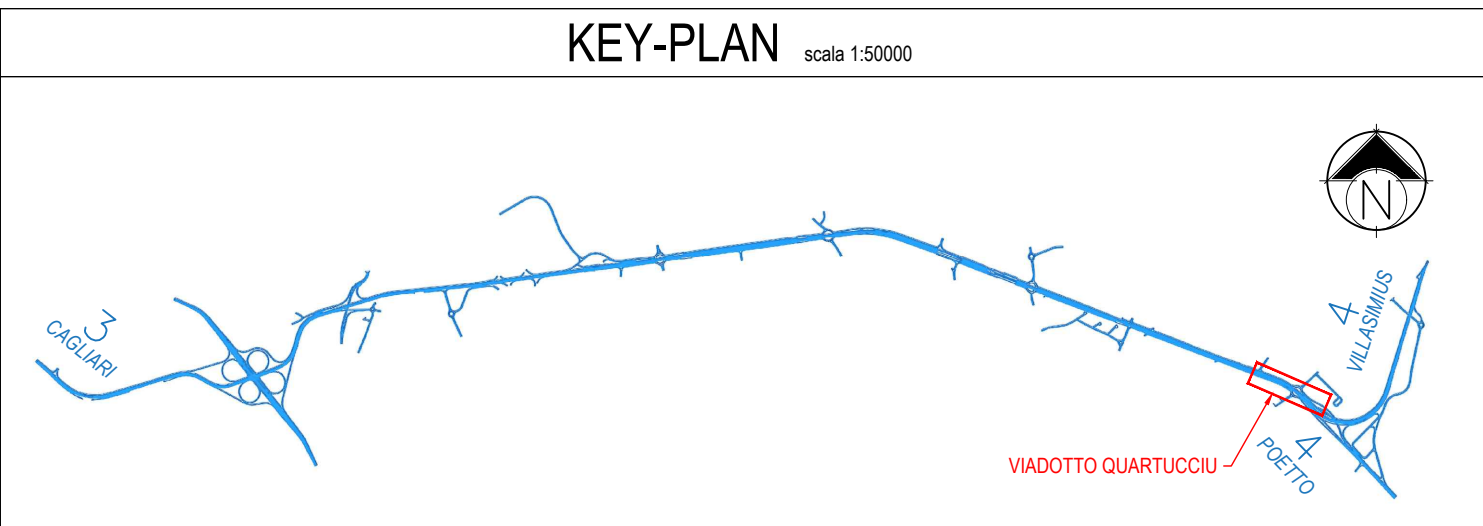

Anas SpA
 Direzione Centrale Progettazione
 CUP F2602000340001 CIG 652449686B

GARA CA 08/15 - NUOVA SS 554 CAGLIARITANA
 ADEGUAMENTO DELL'ASSE ATTREZZATO URBANO ED ELIMINAZIONE DELLE INTERSEZIONI A RASO DAL KM 1+500 AL KM 11+850

OFFERTA TECNICA
ASSE STRADALE PRINCIPALE VIADOTTI
VIADOTTO QUARTUCCIU - km. 10+400
 Planimetria generale di progetto

CODICE PROGETTO		CODICE ELABORATO				SCALA	DATA	CODICE ELABORATO DI OFFERTA	
progetto	iv. numero	campo 1	campo 2	campo 3	campo 4	rev.			
DPCA 06 D	1501	T00	VI06	STR	PP01	B	1:500	09/11/2017	9.78

CONCORRENTE:

ASTALDI

PROGETTISTA INDICATO COSTITUENDO R.T.P.
 Capogruppo Mandataria R.T.P. **SWS** Mandante **ASTALDI** Mandante **ING. FRANCESCA LEO**

RESPONSABILE DELL'INTEGRAZIONE FRA LE PRESTAZIONI SPECIALISTICHE
 Ing. Paolo Cucino

RESPONSABILE ELABORATO
 Ing. Antonio De Girolamo

DEFINED SCALE APPLIES TO A1+1 FORMAT