

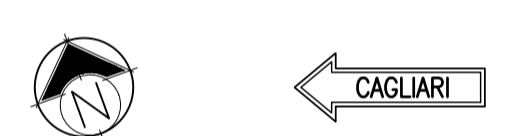
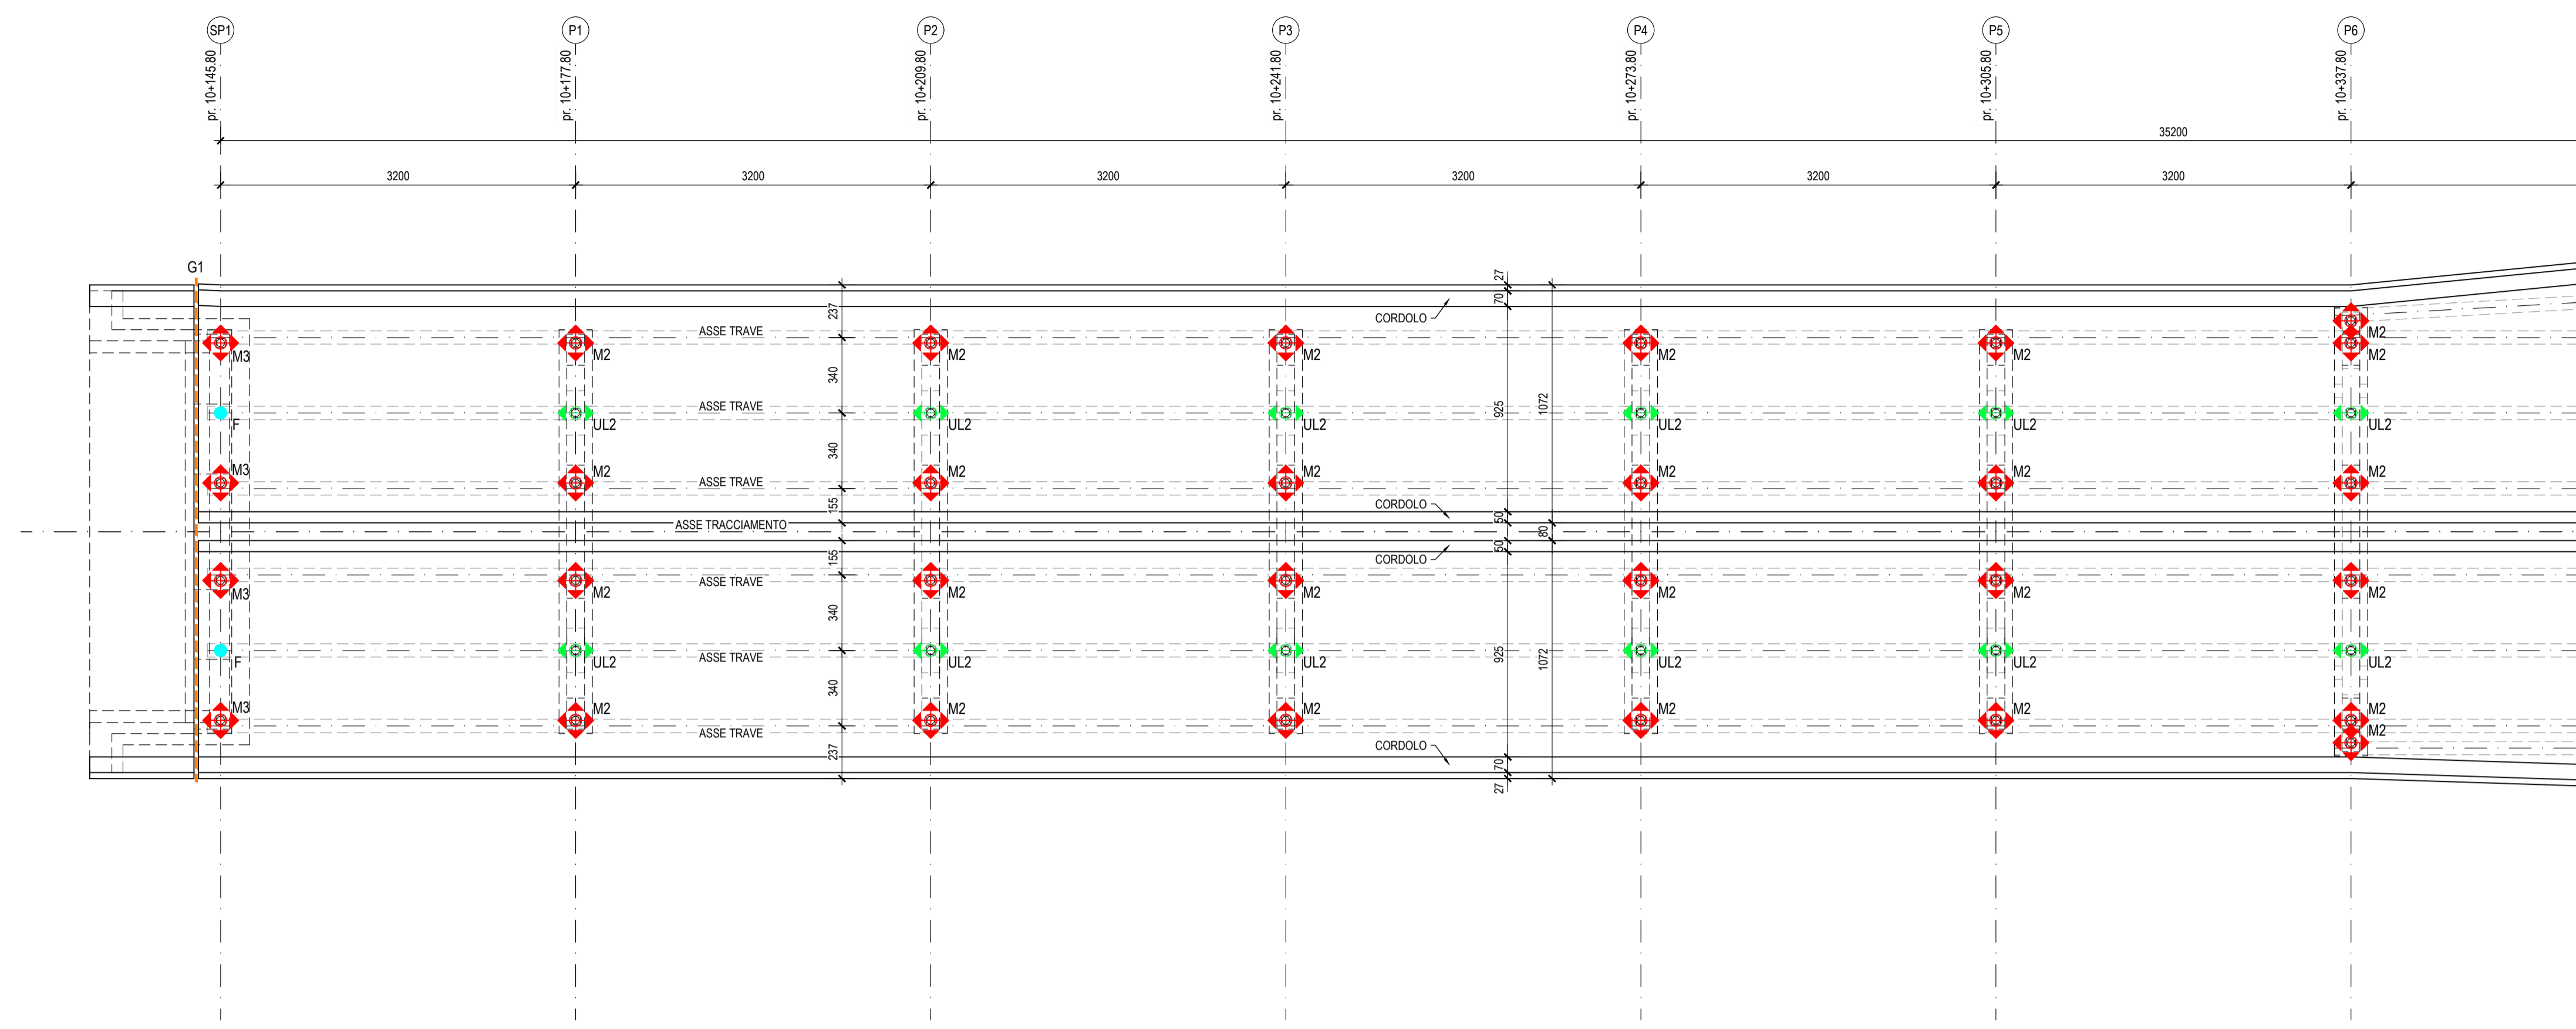


PIANTA APPOGGI, GIUNTI E RITEGNI SISMICI (SPALLA 1 - PILA 6)

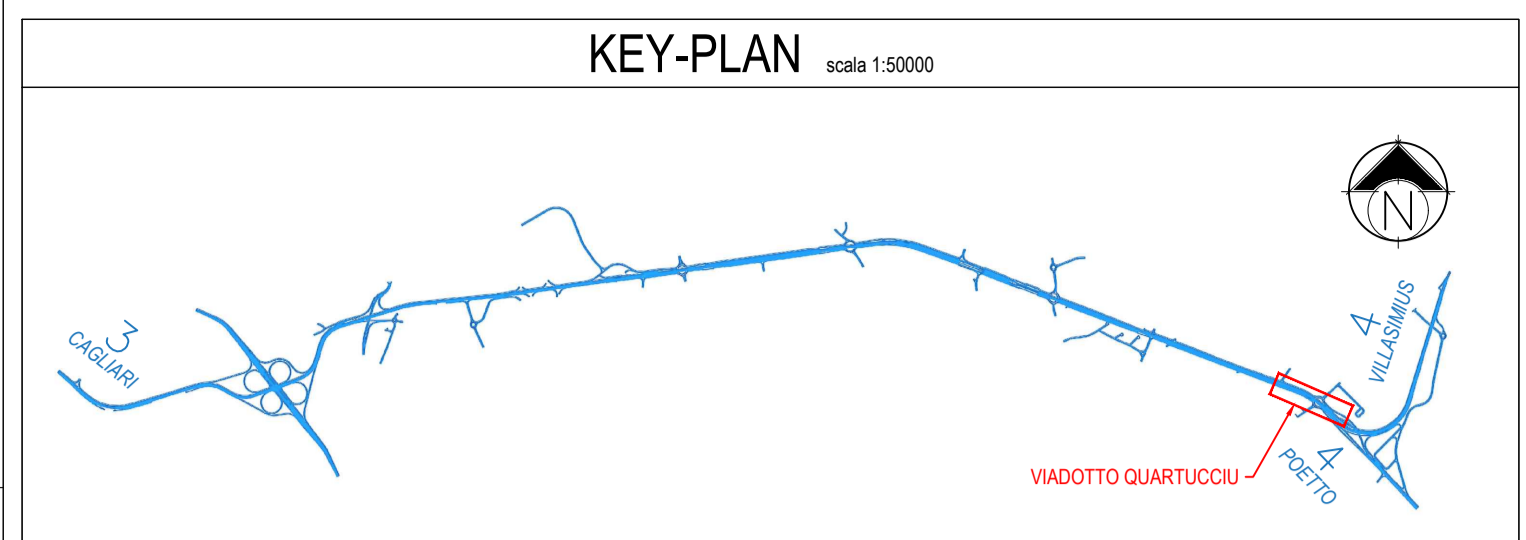

PIANTA APPOGGI, GIUNTI E RITEGNI SISMICI (PILA 6 - SPALLA 2)

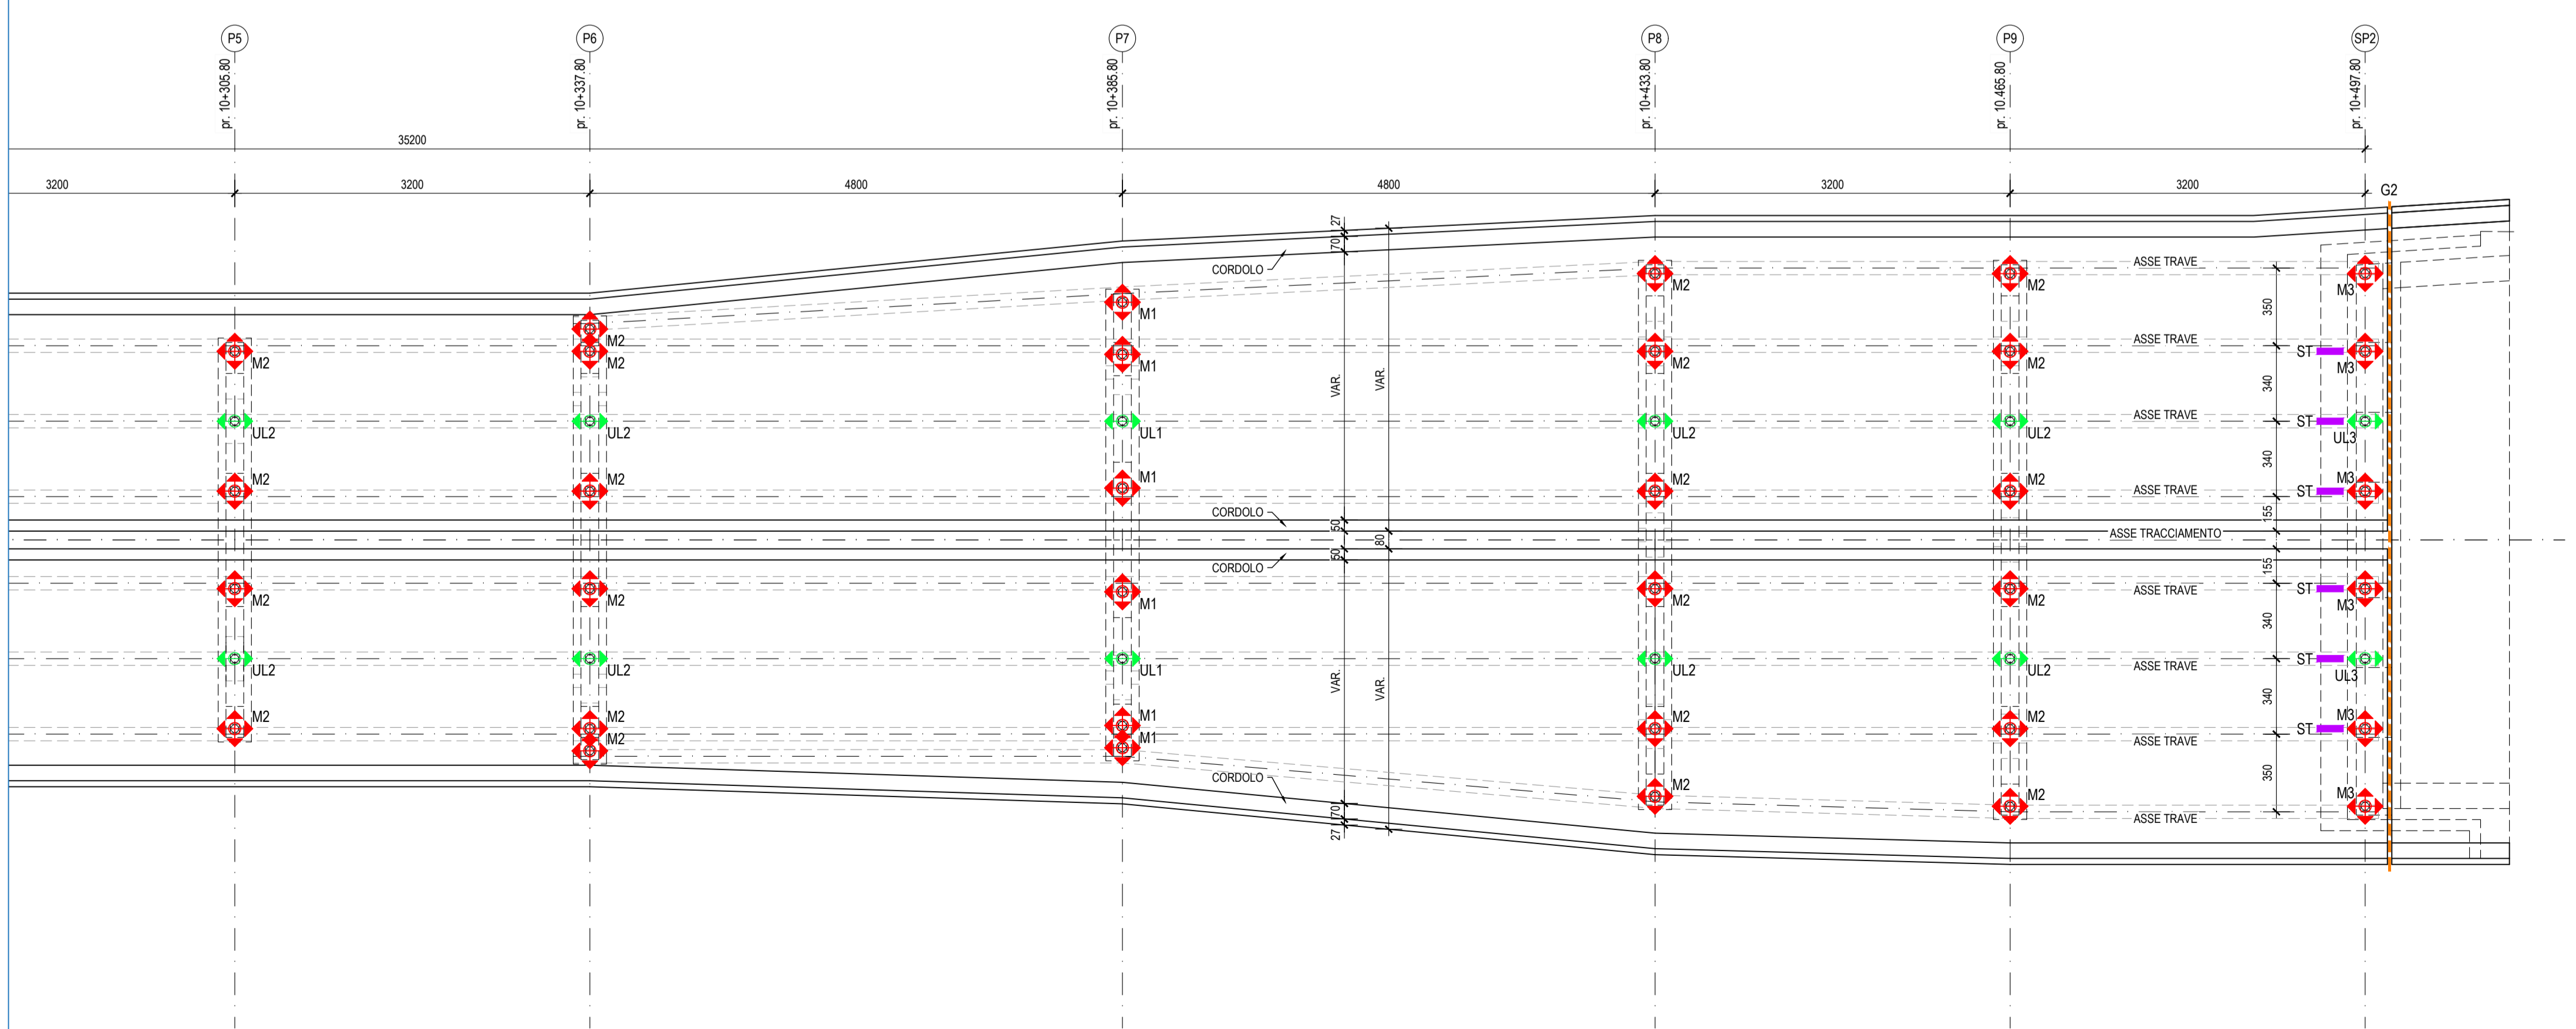

Anas SpA
Direzione Centrale Progettazione
CUP F2602000340001 CIG 652449686B

GARA CA 08/15 - NUOVA SS 554 CAGLIARITANA
ADEGUAMENTO DELL'ASSE ATTREZZATO URBANO ED ELIMINAZIONE DELLE INTERSEZIONI A RASO DAL KM 1+500 AL KM 11+850

OFFERTA TECNICA
ASSE STRADALE PRINCIPALE VIADOTTI
VIADOTTO QUARTUCCIU - km. 10+400
Schema dei vincoli, apparecchi di appoggio, giunti di dilatazione e dispositivi di protezione sismica. Planimetria

CODICE PROGETTO			CODICE ELABORATO				SCALA	DATA	CODICE ELABORATO DI OFFERTA	
progetto	liv.	numero	campo 1	campo 2	campo 3	campo 4	rev			
DPCA 06	D	1501	T00	VI06	STR	PP05	B	varie	05/11/2017	001

CONCORRENTE:

ASTALDI

PROGETTISTA INDICATO COSTITUENDO R.T.P.
Capogruppo Mandataria R.T.P. **SWS** Mandante **ASTALDI** Mandante **ING. FRANCESCA LEO**

RESPONSABILE DELL'INTEGRAZIONE FRA LE PRESTAZIONI SPECIALISTICHE
Ing. Paolo Cucino

RESPONSABILE ELABORATO
Ing. Paolo Cucino