



PLANIMETRIA DI PROGETTO

scala 1:200

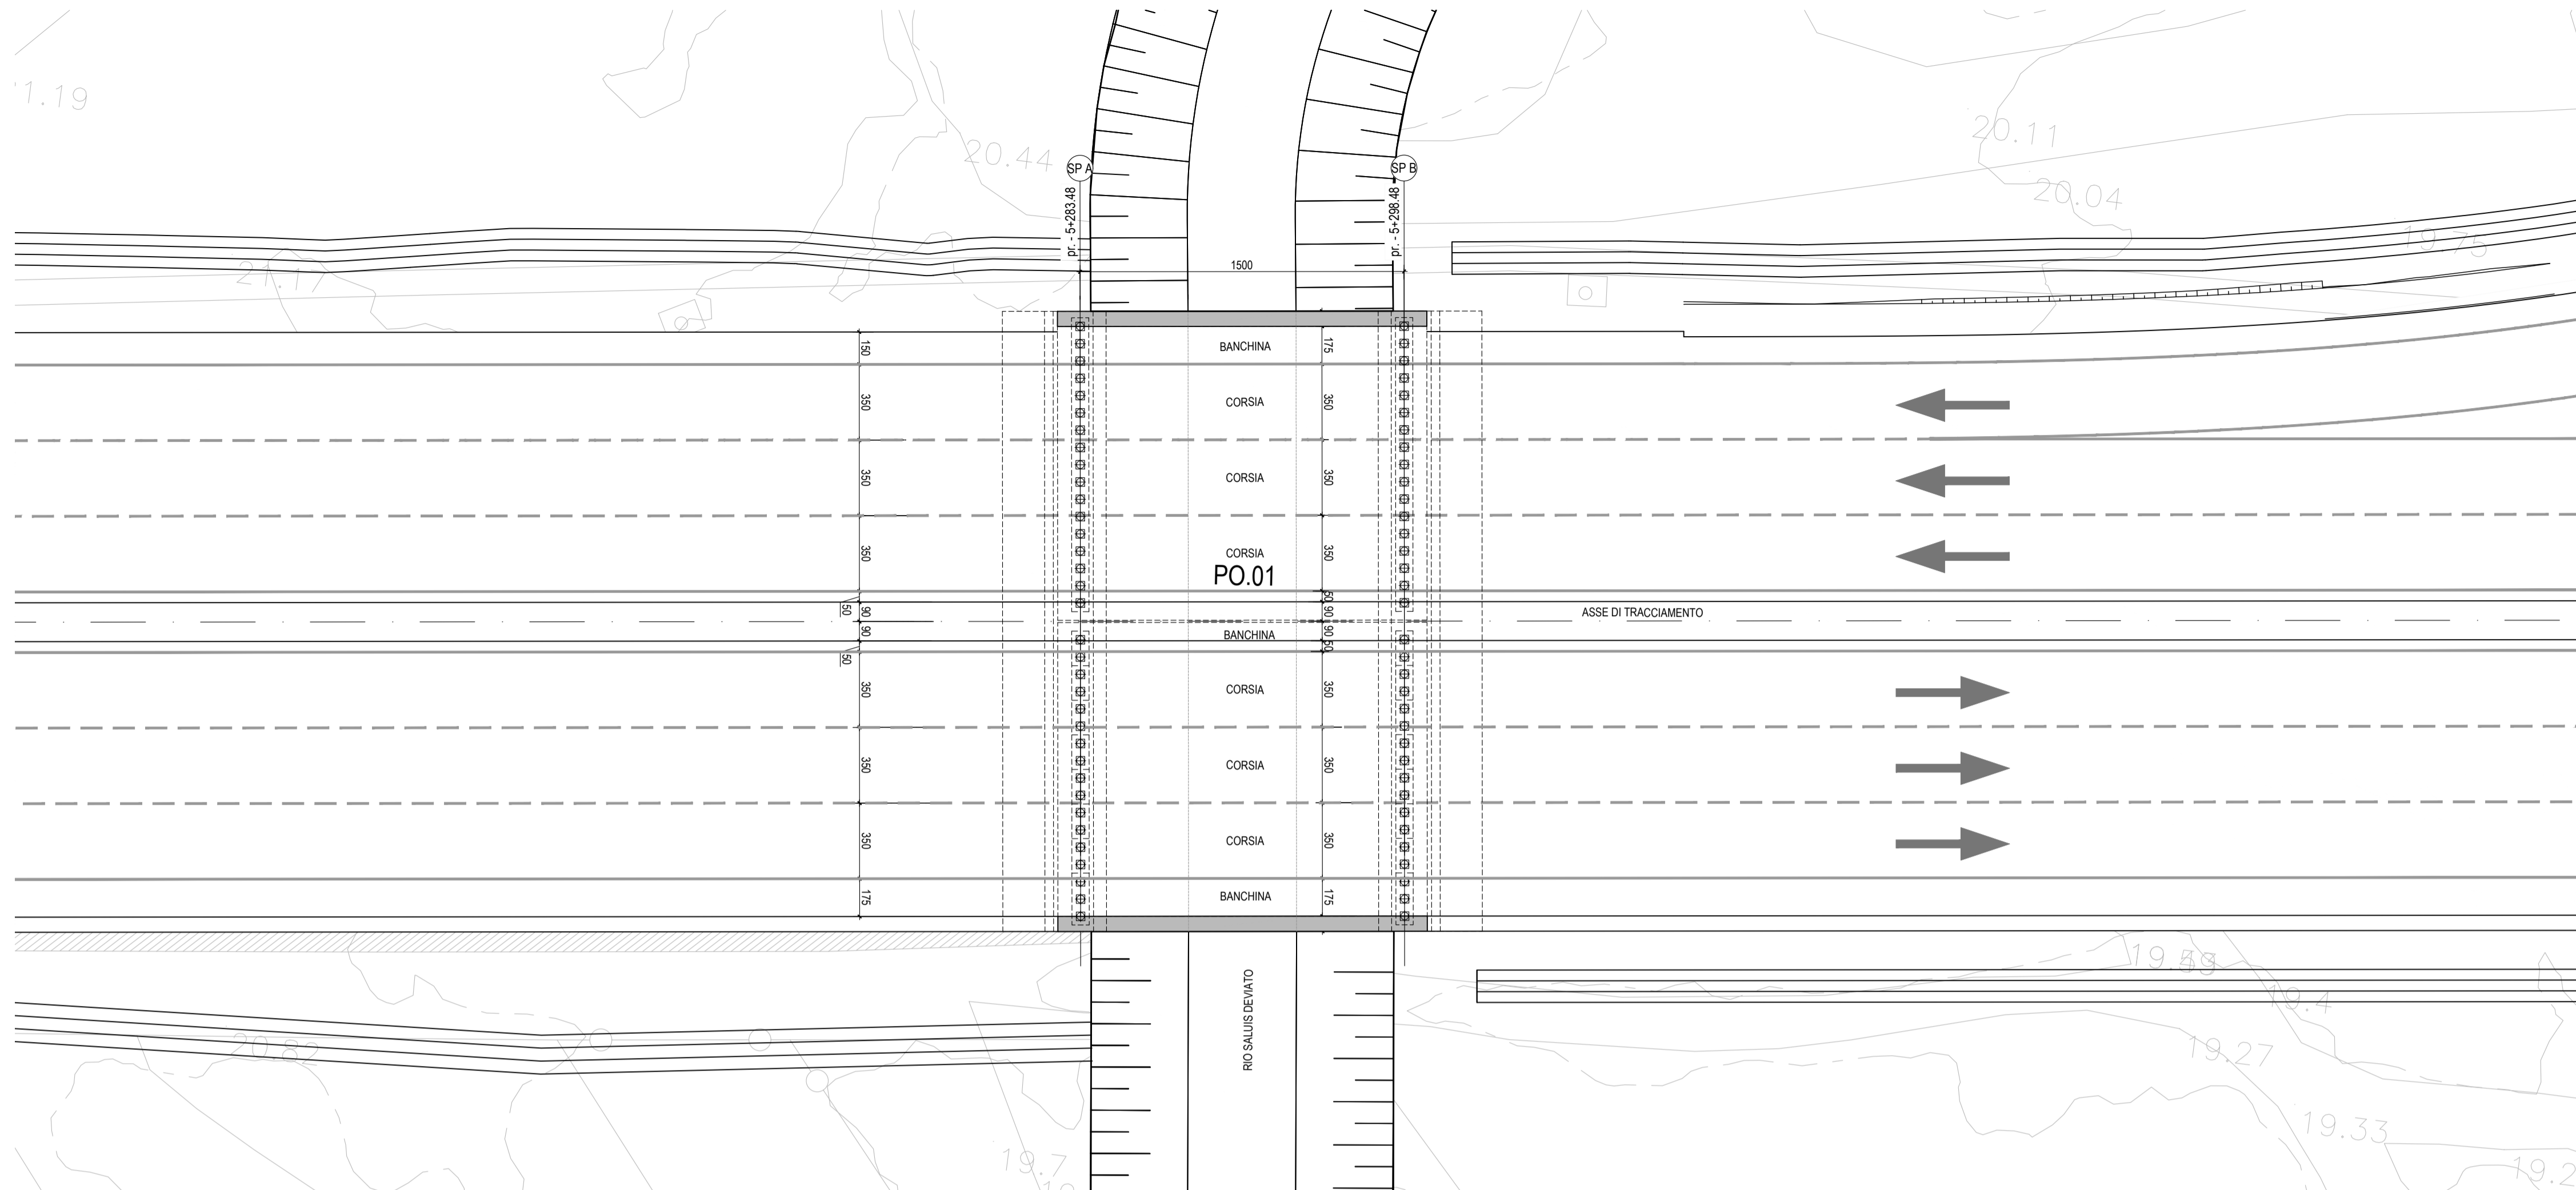


KEY-PLAN

scala 1:50000

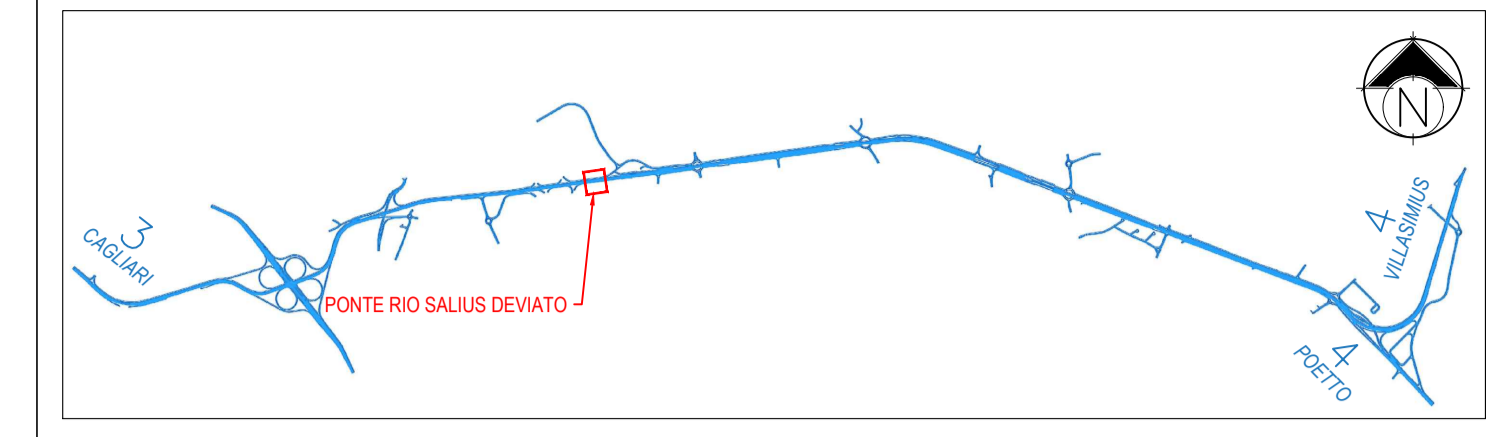


SEZIONE LONGITUDINALE

scala 1:100

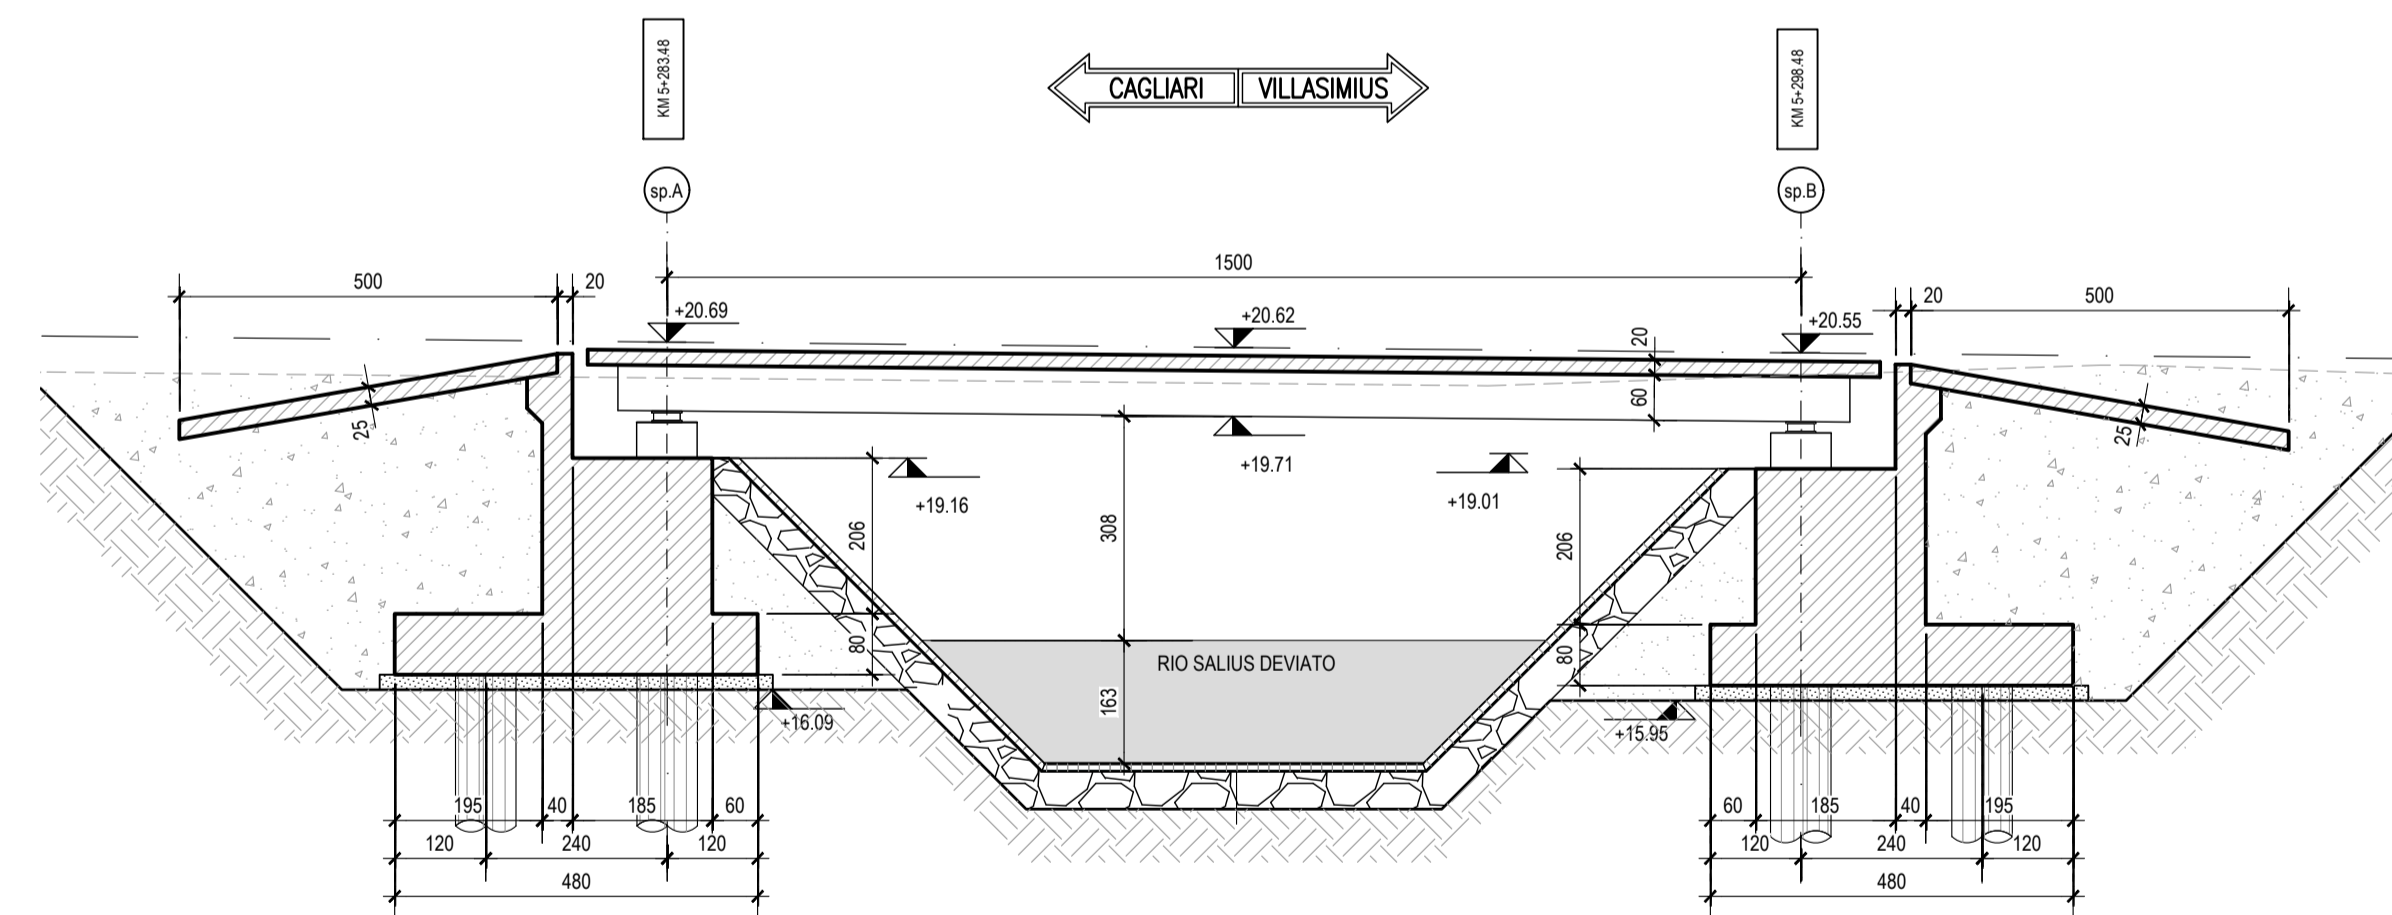

SEZIONE TRASVERSALE

scala 1:100

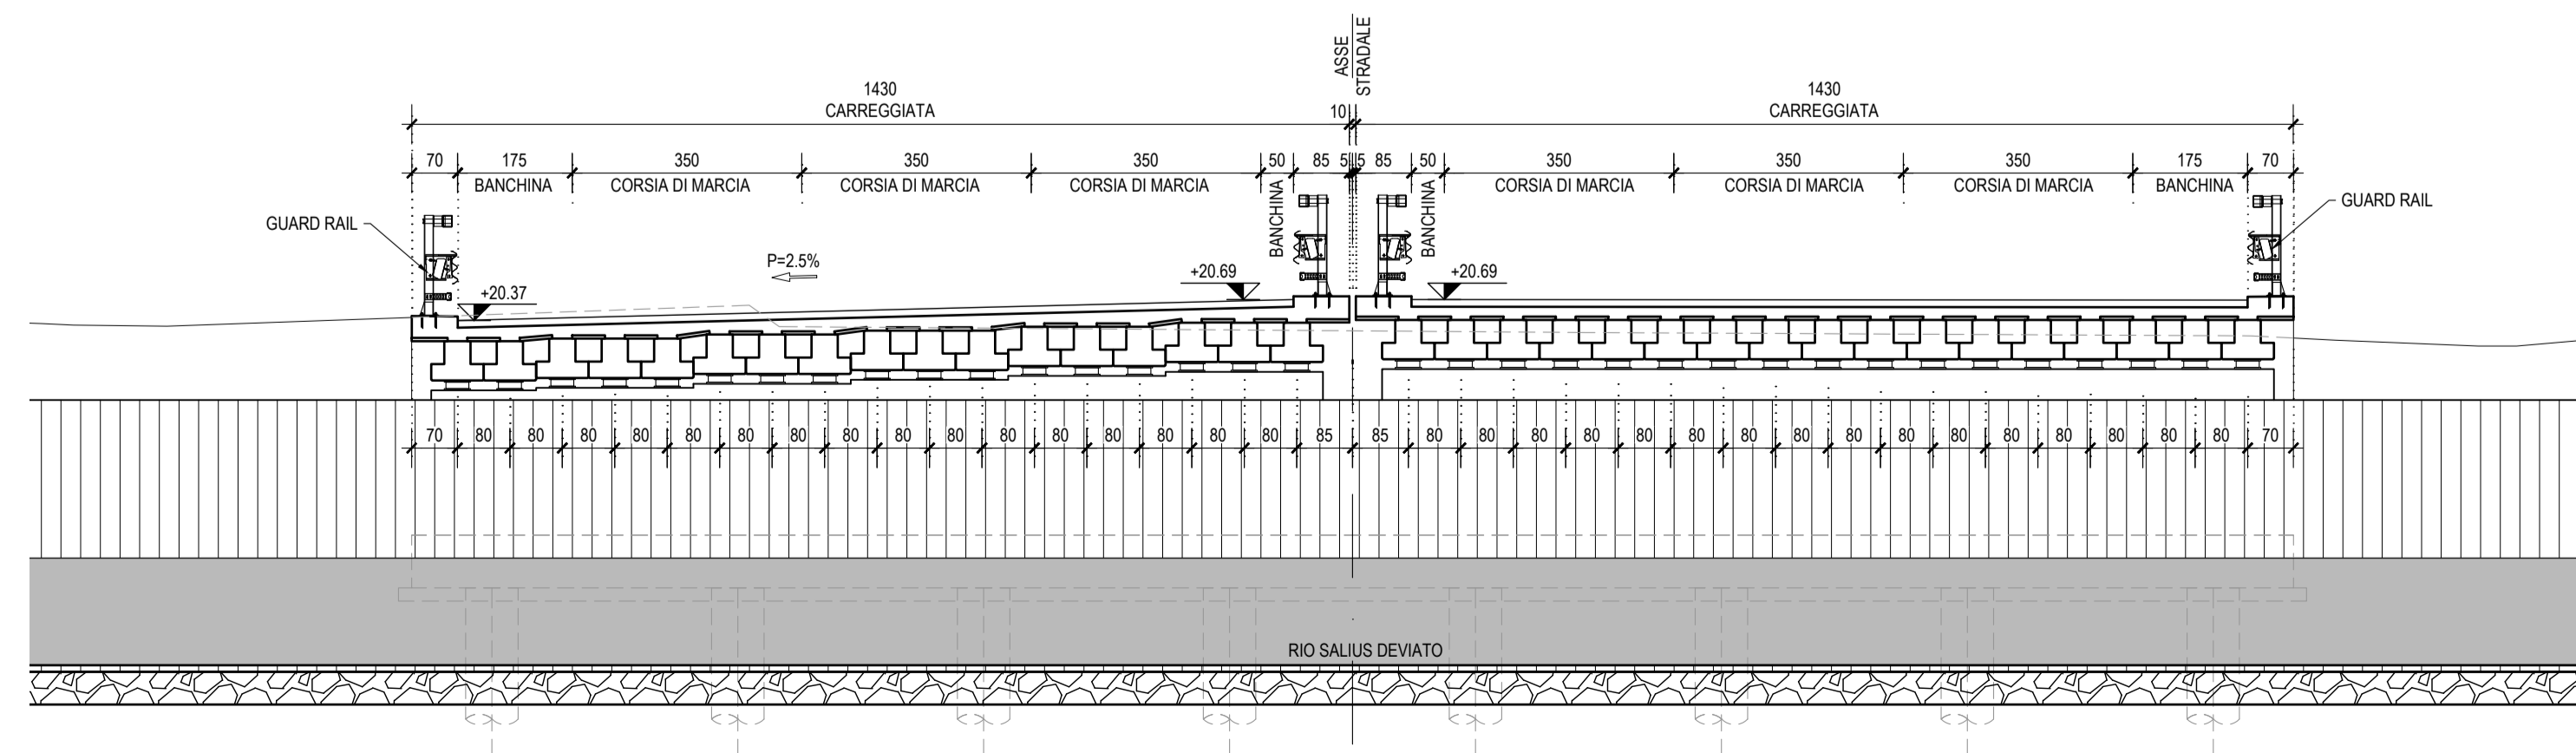

Anas SpA

Direzione Centrale Progettazione

CUP F2602000340001 CIG 652449686B



GARA CA 08/15 - NUOVA SS 554 CAGLIARITANA

ADEGUAMENTO DELL'ASSE ATTREZZATO URBANO ED ELIMINAZIONE DELLE INTERSEZIONI A RASO DAL KM 1+500 AL KM 11+850

OFFERTA TECNICA

C - ASSE STRADALE PRINCIPALE

PONTI

PONTE RIO SALIUS DEVIATO km. 5+300

Planimetria di progetto e sezioni longitudinale e trasversale



CODICE PROGETTO		CODICE ELABORATO				SCALA	DATA	CODICE ELABORATO DI OFFERTA		
progetto	liv. numero	campo 1	campo 2	campo 3	campo 4	rev				
DPCA 06	D	1501	T00	PO01	STR	PP01	B	varie	05/11/2017	10.2

CONCORRENTE:



PROGETTISTA INDICATO COSTITUENDO R.T.P.

Capogruppo Mandataria R.T.P.



RESPONSABILE DELL'INTEGRAZIONE
FRA LE PRESTAZIONI SPECIALISTICHE
Ing. Paolo Cucino

Mandante



RESPONSABILE ELABORATO
Ing. Paolo Cucino

Mandante

ING. FRANCESCA LEO