
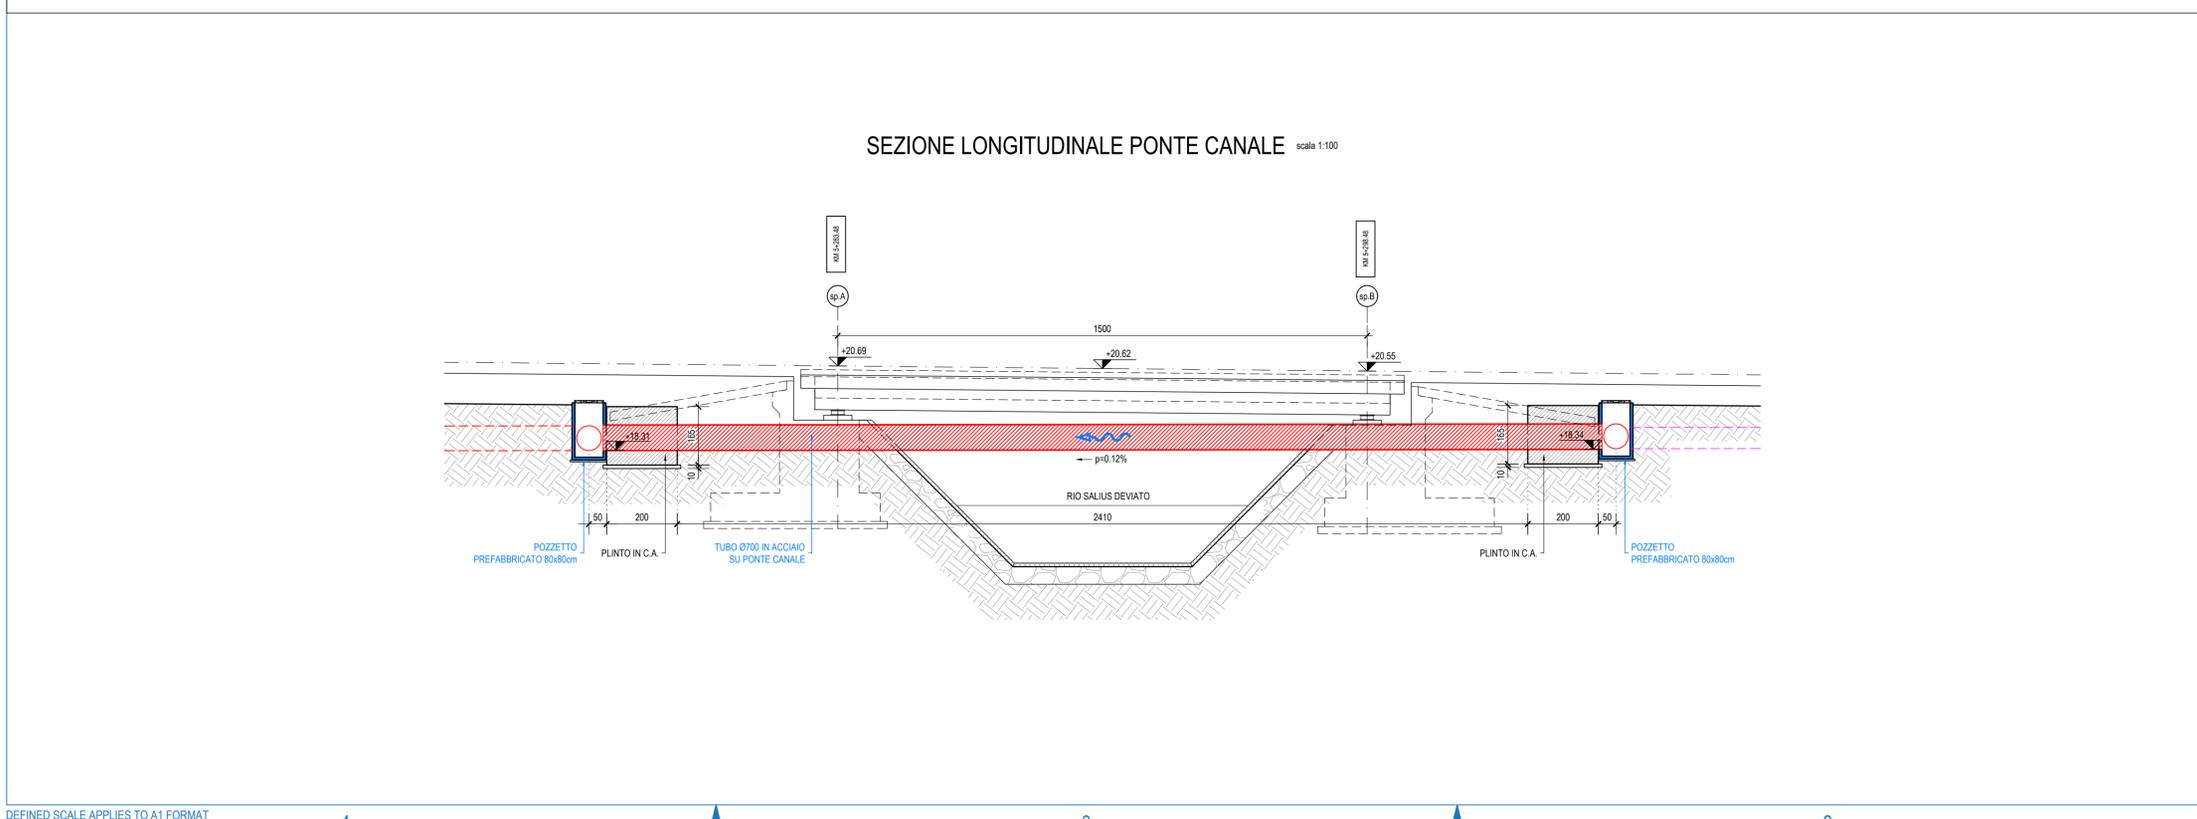


LEGENDA

	TUBO IN PVC Ø300		POZZETTO PREFABBRICATO 80x80cm
	TUBO IN CLS Ø400		CADITOIA 30x52cm
	TUBO IN CLS Ø500		VERSO SCORRIMENTO ACQUA
	TUBO IN CLS Ø600		
	TUBO IN CLS Ø700		
	TUBO IN ACCIAIO Ø700		

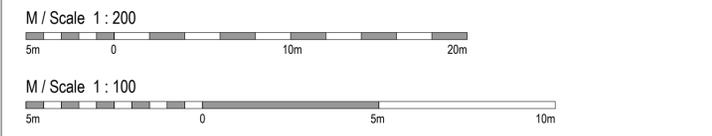

Anas SpA

Direzione Centrale Progettazione

CUP F2602000340001 CIG 652449686B

GARA CA 08/15 - NUOVA SS 554 CAGLIARITANA
 ADEGUAMENTO DELL'ASSE ATTREZZATO URBANO ED ELIMINAZIONE DELLE INTERSEZIONI A RASO DAL KM 1+500 AL KM 11+850

OFFERTA TECNICA

C - ASSE STRADALE PRINCIPALE
PONTI
PONTE RIO SALIUS DEVIATO km. 5+300
 Smaltimento acque di piattaforma. Planimetria e particolari.

CODICE PROGETTO				CODICE ELABORATO				SCALA	DATA	CODICE ELABORATO DI OFFERTA
progetto	liv.	numero	campo 1	campo 2	campo 3	campo 4	rev			
DPCA	06	D	1501	T00	PO01	STR	PP03	A	1:200	05/11/2017

CONCORRENTE:

PROGETTISTA INDICATO COSTITUENDO R.T.P.

Capogruppo Mandataria R.T.P. **SWS** Mandante **ASTALDI** Mandante **ING. FRANCESCA LEO**

RESPONSABILE DELL'INTEGRAZIONE FRA LE PRESTAZIONI SPECIALISTICHE Ing. Paolo Cucino RESPONSABILE ELABORATO Ing. Antonio De Girolamo