



FASI ESECUTIVE:

1. MANTENIMENTO TRAFFICO DIREZIONE VILLASIMIUS SU CARREGGIATA SUD,
2. DEVIAZIONE TRAFFICO DIREZIONE CAGLIARI SU VIABILITA' ESTERNA (AV04) COME PREVISTO NELLA MACROFASE 1,
3. REALIZZAZIONE PALANCOLE PROTEZIONE S.S. 554 LATO NORD E LATO SUD,
4. SCAVO SOTTOFONDAZIONI CARREGGIATA NORD,
5. ESECUZIONE PALI DI FONDAZIONE CARREGGIATA NORD,
6. REALIZZAZIONE SPALLE E IMPALCATO CARREGGIATA NORD.

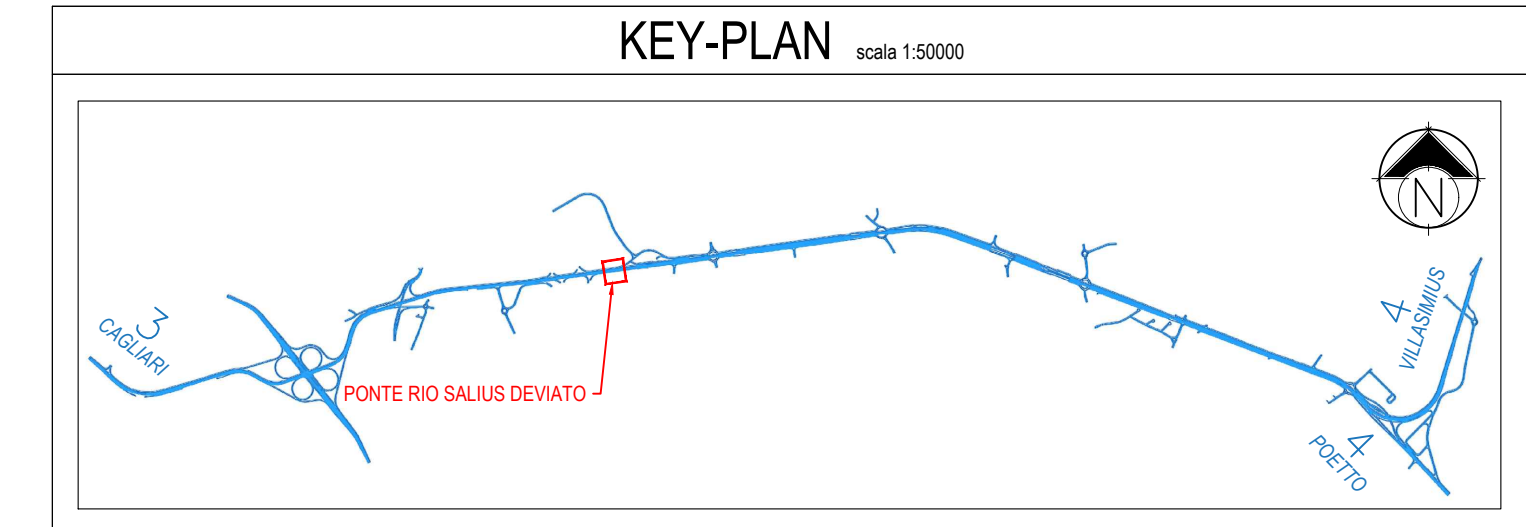


KEY-PLAN scala 1:50000

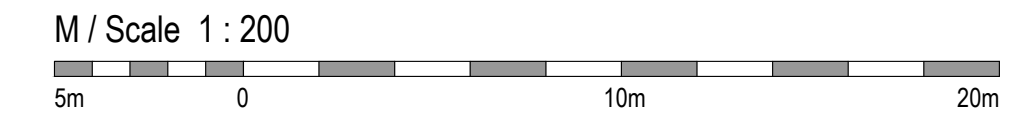

NOTA

LE FASI REALIZZATIVE DEL NUOVO PONTE SUL CANALE RIO SALIUS SARANNO INSERITE NELLA MACROFASE 1 (rif. elaborato DPCA06-D-1501-T00-CA-01-CAN-PP-02-A).

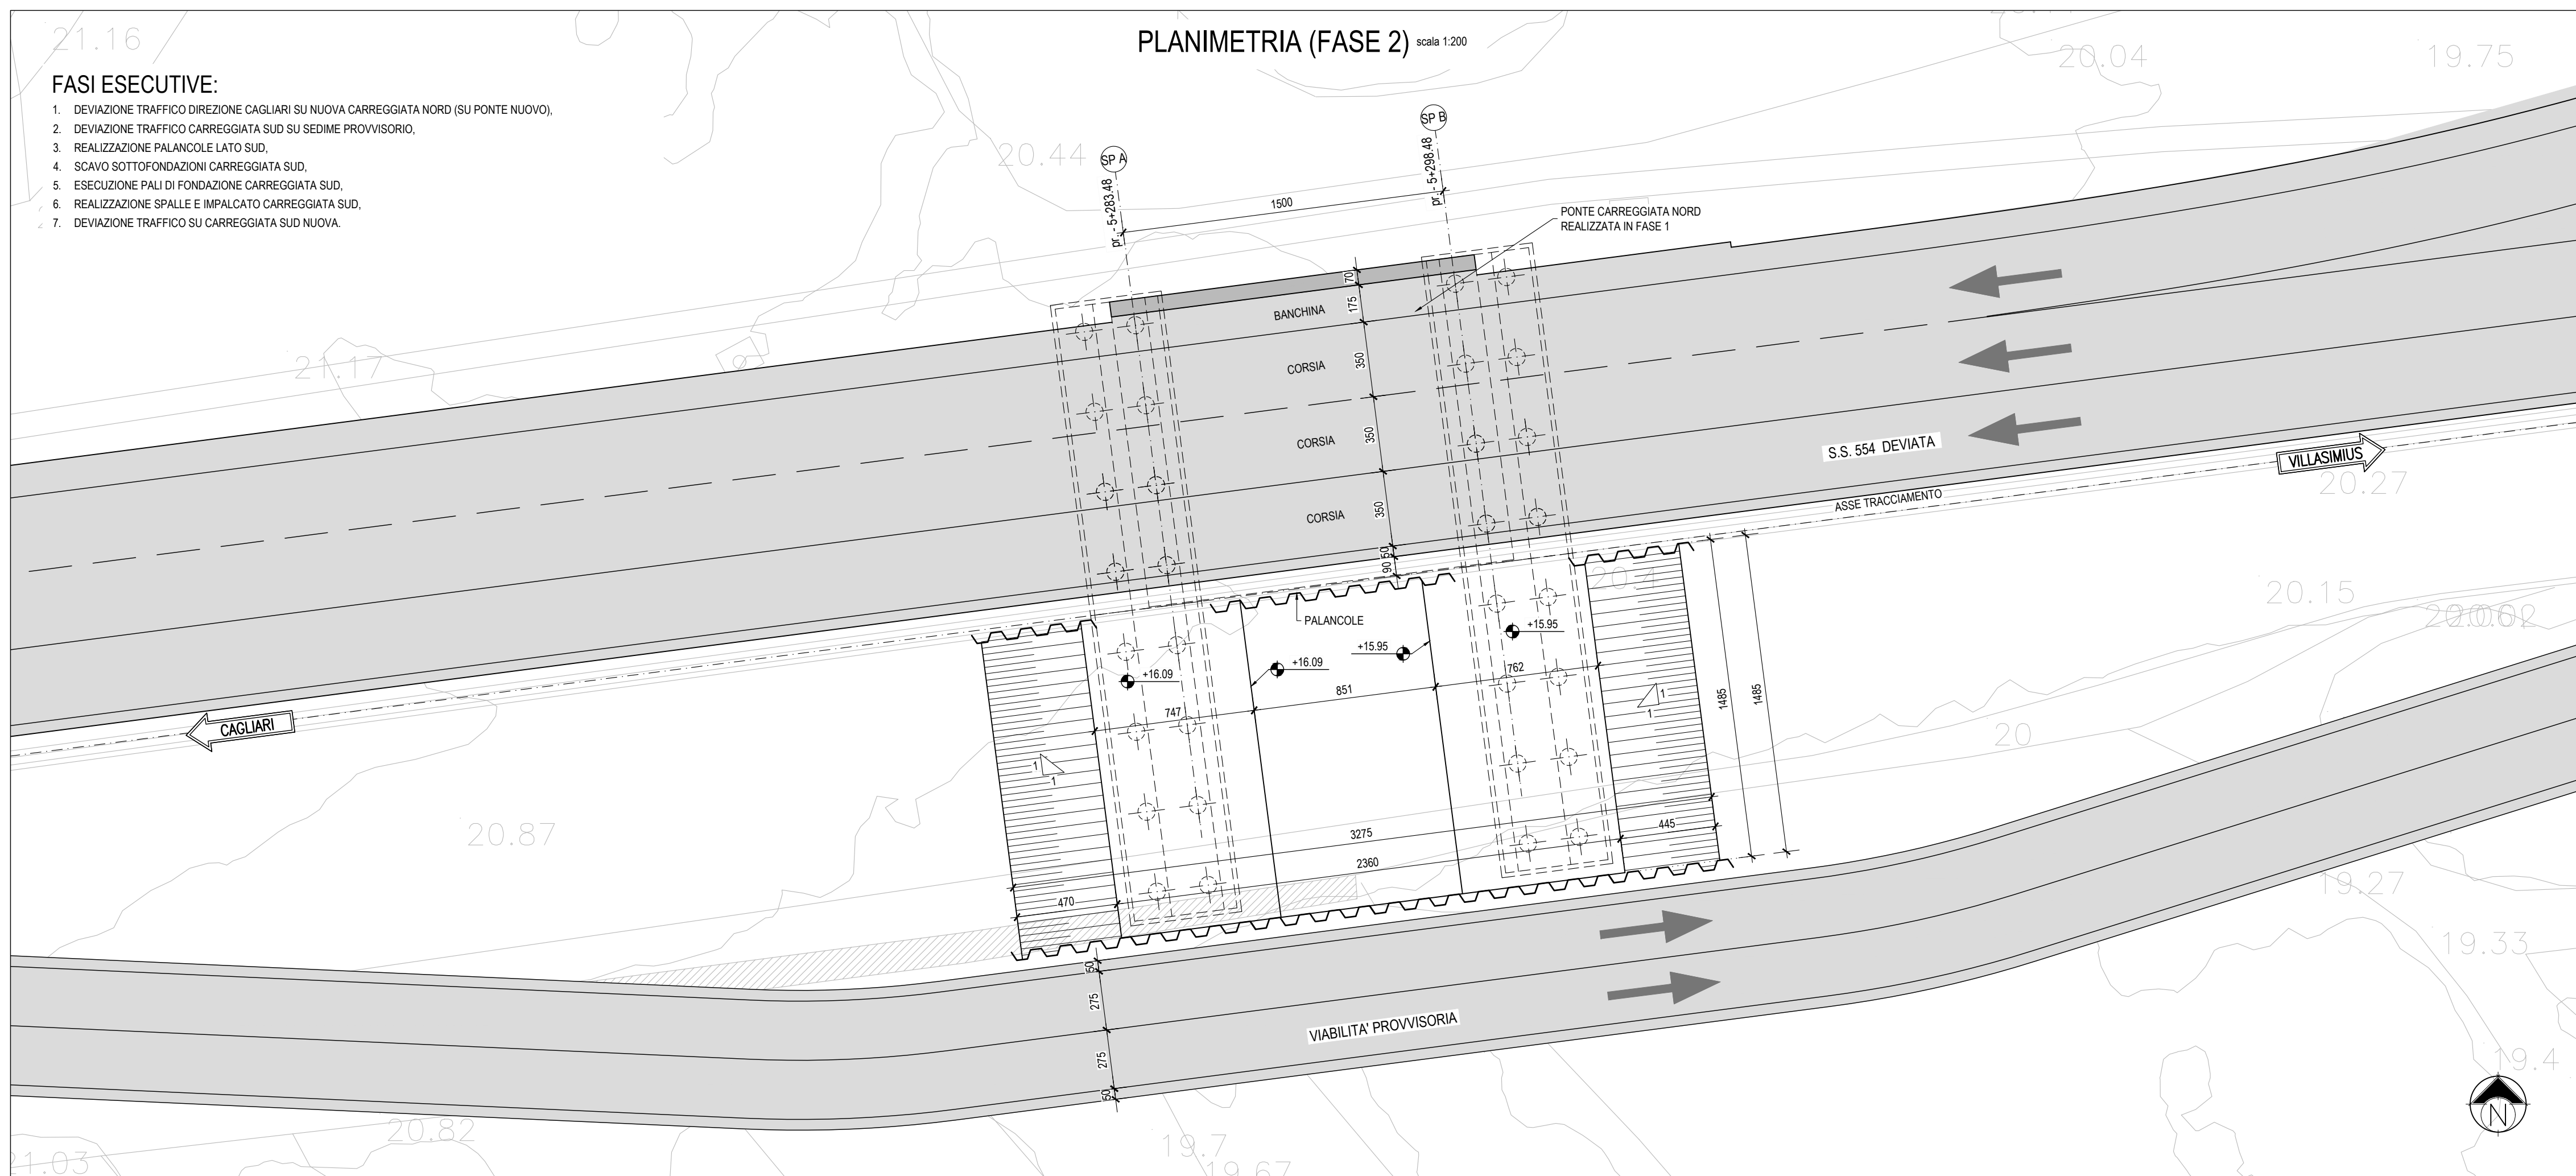

FASI ESECUTIVE:

1. DEVIAZIONE TRAFFICO DIREZIONE CAGLIARI SU NUOVA CARREGGIATA NORD (SU PONTE NUOVO),
2. DEVIAZIONE TRAFFICO CARREGGIATA SUD SU SEDIME PROVVISORIO,
3. REALIZZAZIONE PALANCOLE LATO SUD,
4. SCAVO SOTTOFONDAZIONI CARREGGIATA SUD,
5. ESECUZIONE PALI DI FONDAZIONE CARREGGIATA SUD,
6. REALIZZAZIONE SPALLE E IMPALCATO CARREGGIATA SUD,
7. DEVIAZIONE TRAFFICO SU CARREGGIATA SUD NUOVA.

GARA CA 08/15 - NUOVA SS 554 CAGLIARITANA
ADEGUAMENTO DELL'ASSE ATTREZZATO URBANO ED ELIMINAZIONE DELLE INTERSEZIONI A RASO DAL KM 1+500 AL KM 11+850

OFFERTA TECNICA

C - ASSE STRADALE PRINCIPALE PONTI

PONTE RIO SALIUS DEVIATO km. 5+300
Pianta scavi

CODICE PROGETTO			CODICE ELABORATO				SCALA	DATA
progetto	liv.	numero	campo 1	campo 2	campo 3	campo 4	rev	
DPCA 06	D	1501	T00	PO01	STR	PP04	A	1:200 05/11/2017

CONCORRENTE:



PROGETTISTA INDICATO COSTITUENDO R.T.P.
Capogruppo Mandataria R.T.P.



RESPONSABILE DELL'INTEGRAZIONE FRA LE PRESTAZIONI SPECIALISTICHE
Ing. Paolo Cucino

Mandante



RESPONSABILE ELABORATO
Ing. Paolo Cucino

Mandante

ING. FRANCESCA LEO

