








SEZIONE A-A
Sezione tipo solaio H50+30

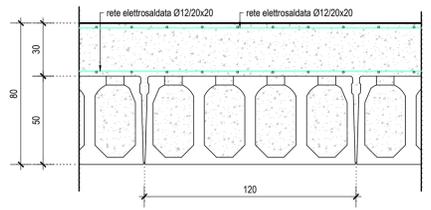

SEZIONE B-B
Sezione tipo solaio H50+30

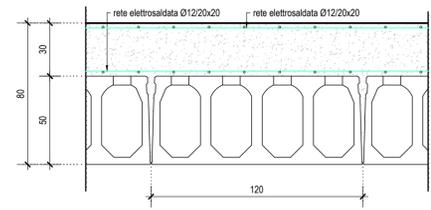

SEZIONE LONGITUDINALE
Sezione tipo solaio H50+30

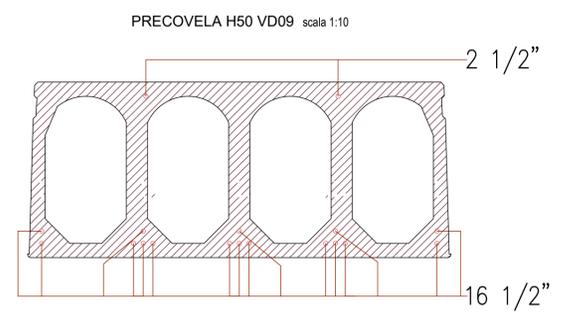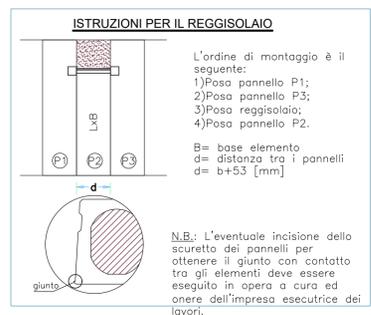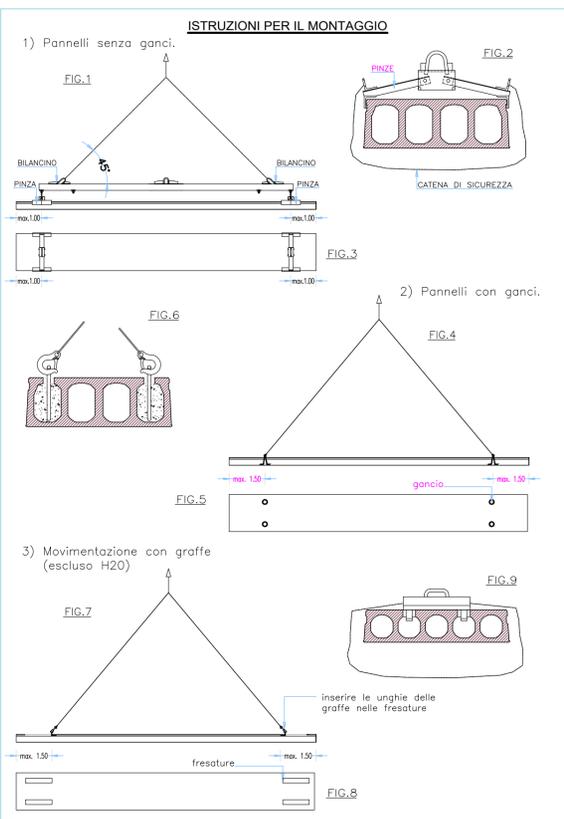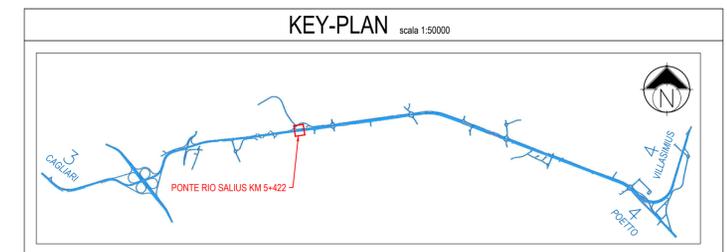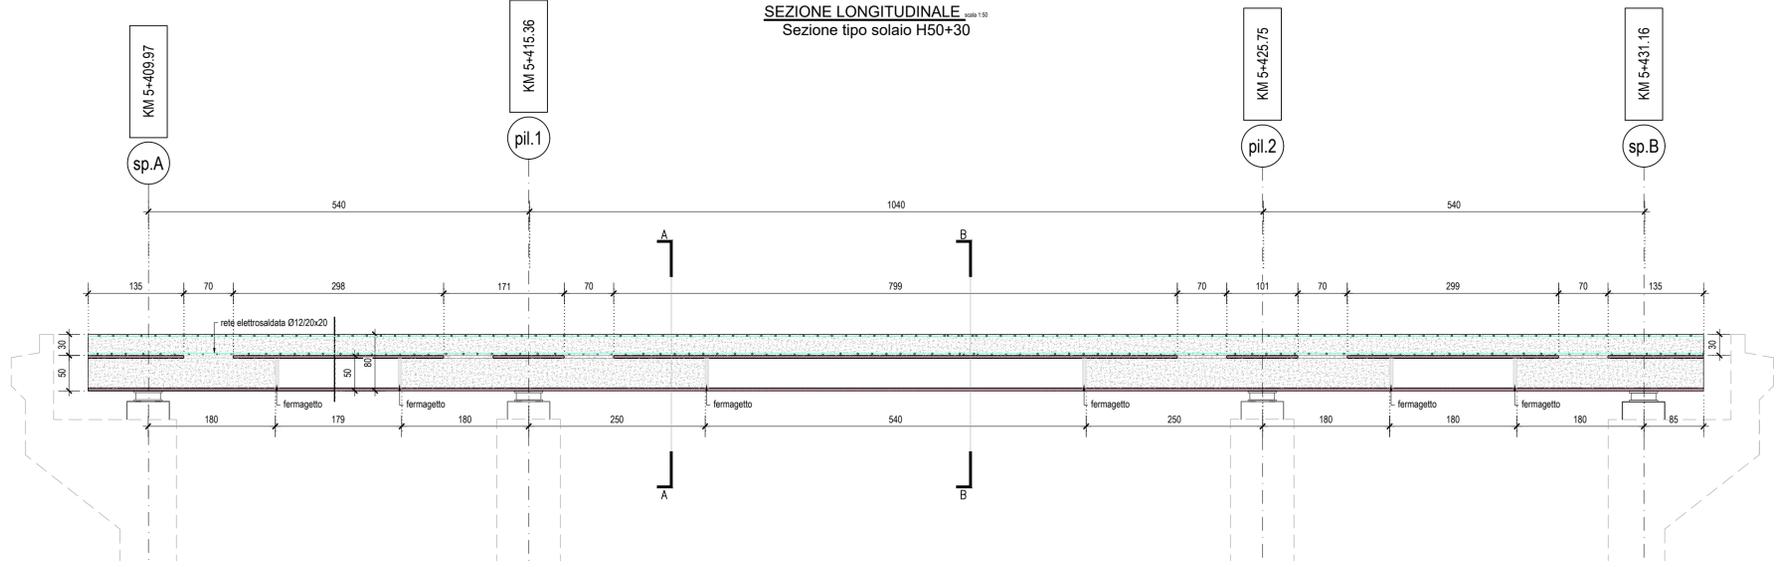

Anas SpA
Direzione Centrale Progettazione
CUP F2602000340001 CIG 652449686B

GARA CA 08/15 - NUOVA SS 554 CAGLIARITANA
ADEGUAMENTO DELL'ASSE ATTREZZATO URBANO ED ELIMINAZIONE DELLE INTERSEZIONI A RASO DAL KM 1+500 AL KM 11+850

OFFERTA TECNICA
C - ASSE STRADALE PRINCIPALE
PONTI
PONTE RIO SALIUS km. 5+422
Sezioni impalcato e particolari costruttivi

CONCORRENTE:
ASTALDI

PROGETTISTA INDICATO COSTITUENDO R.T.P.
Capogruppo Mandataria R.T.P. **SWS** Mandante **ASTALDI** Mandante **ING. FRANCESCA LEO**

RESPONSABILE DELL'INTEGRAZIONE FRA LE PRESTAZIONI SPECIALISTICHE
Ing. Paolo Cucino

RESPONSABILE ELABORATO
Ing. Paolo Cucino

CODICE ELABORATO DI OFFERTA **001**

| CODICE PROGETTO | | | CODICE ELABORATO | | | | SCALA | DATA |
|-----------------|------|--------|------------------|---------|---------|---------|-------|-------|
| progetto | liv. | numero | campo 1 | campo 2 | campo 3 | campo 4 | rev | |
| DPCA 06 | D | 1501 | T00 | PO02 | STR | SZ01 | B | varie |