



SPALLA SP2 IMPALCATO LATO EST


PROSPETTO A-A scala 1:100

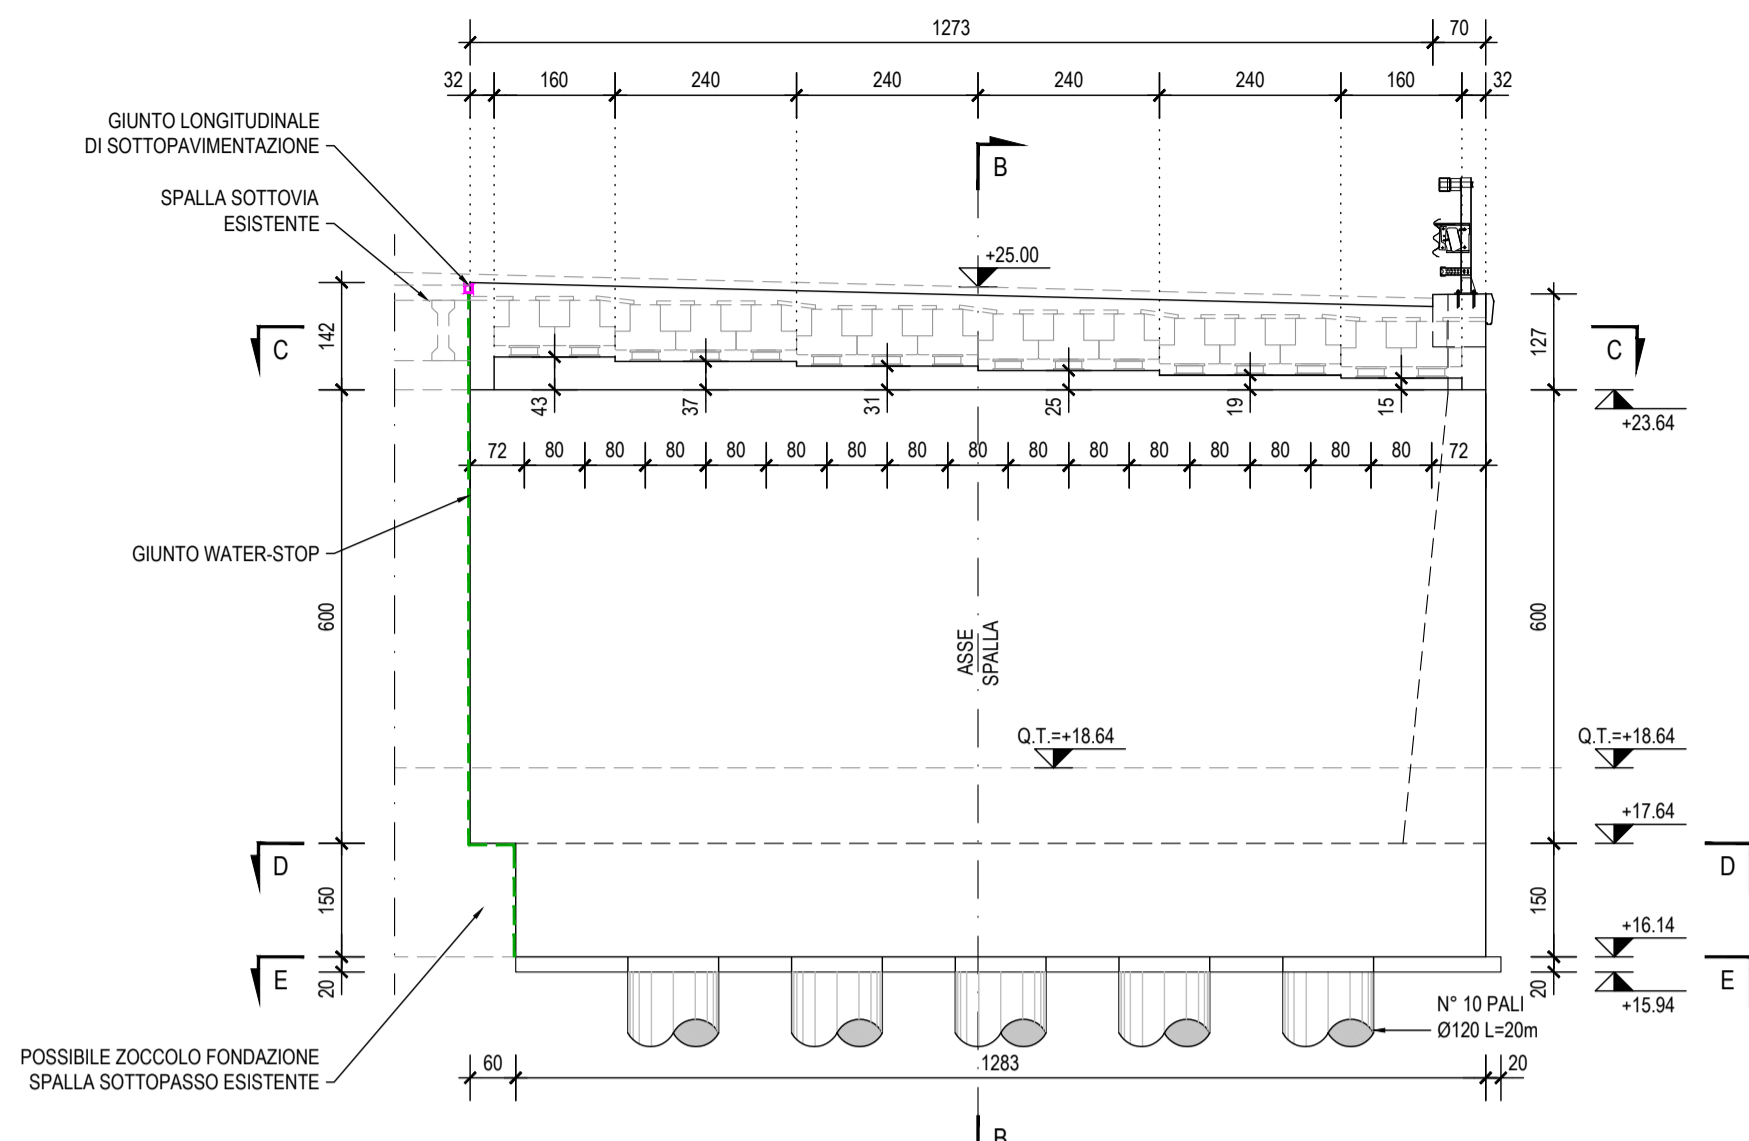


SEZIONE B-B scala 1:100

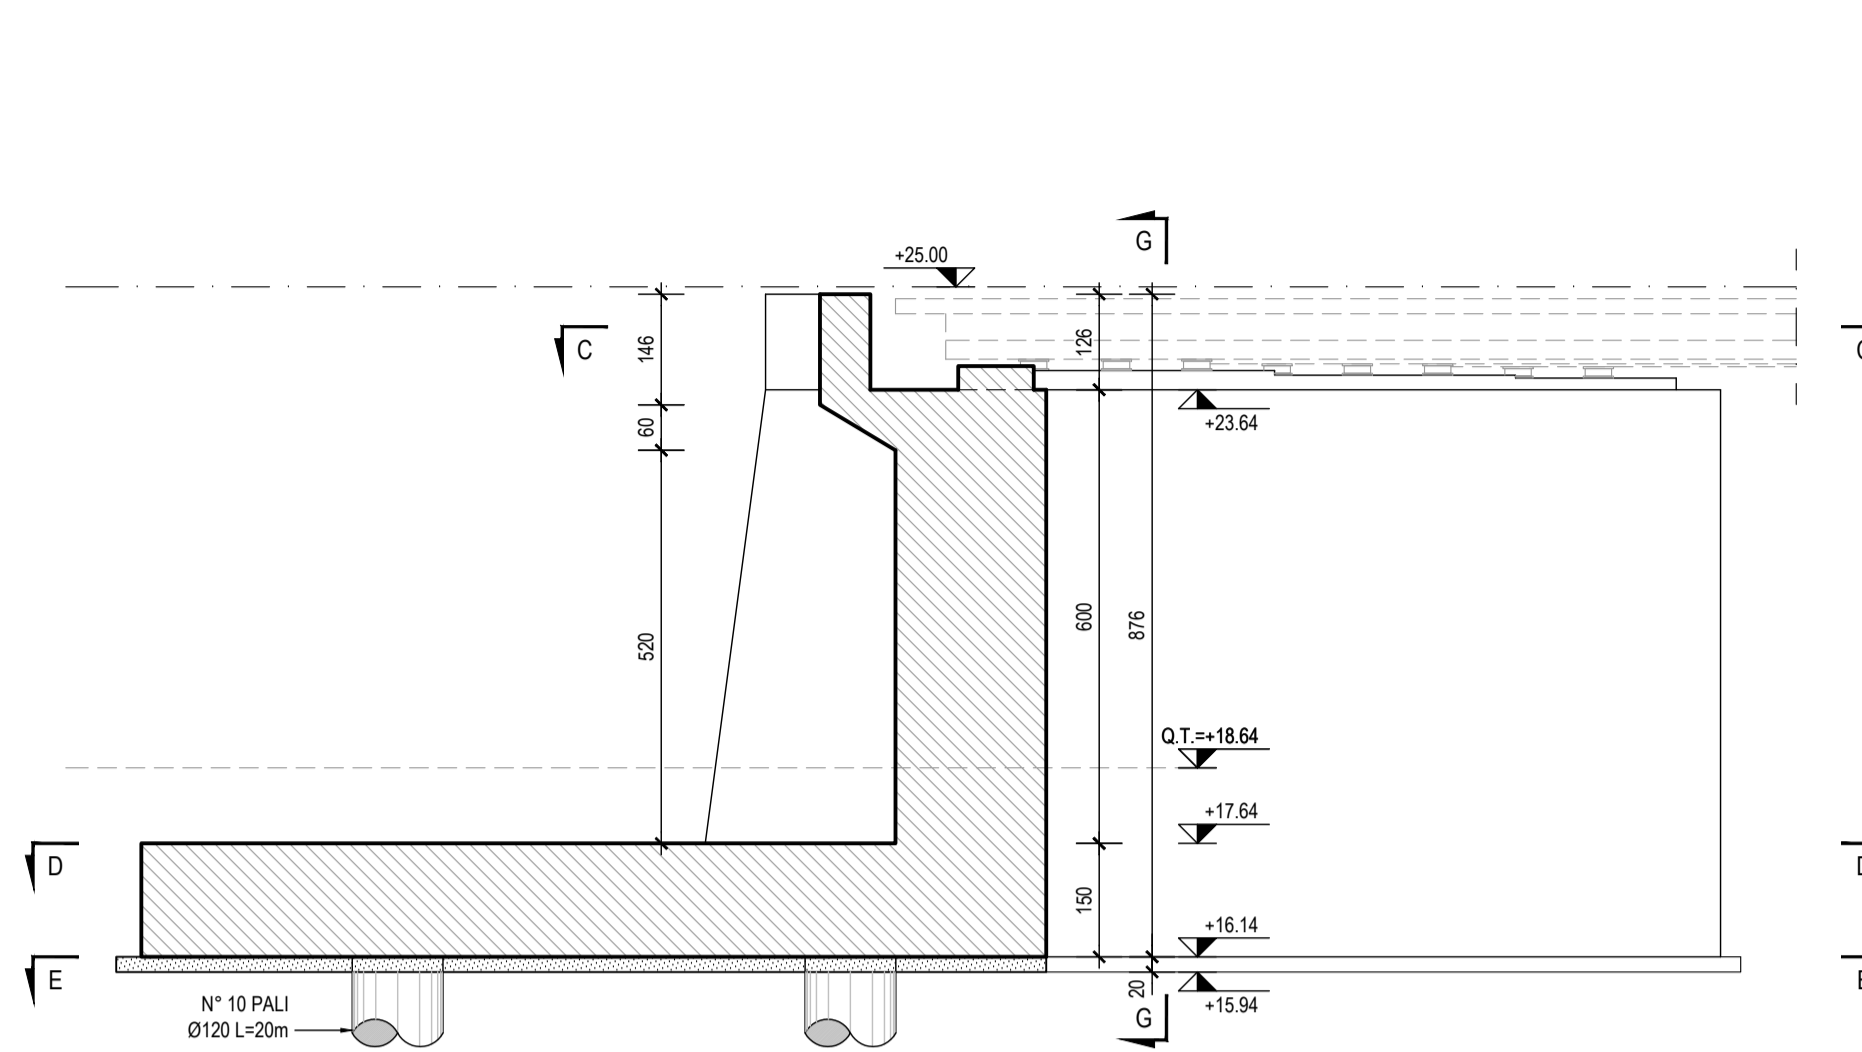


SEZIONE C-C scala 1:100

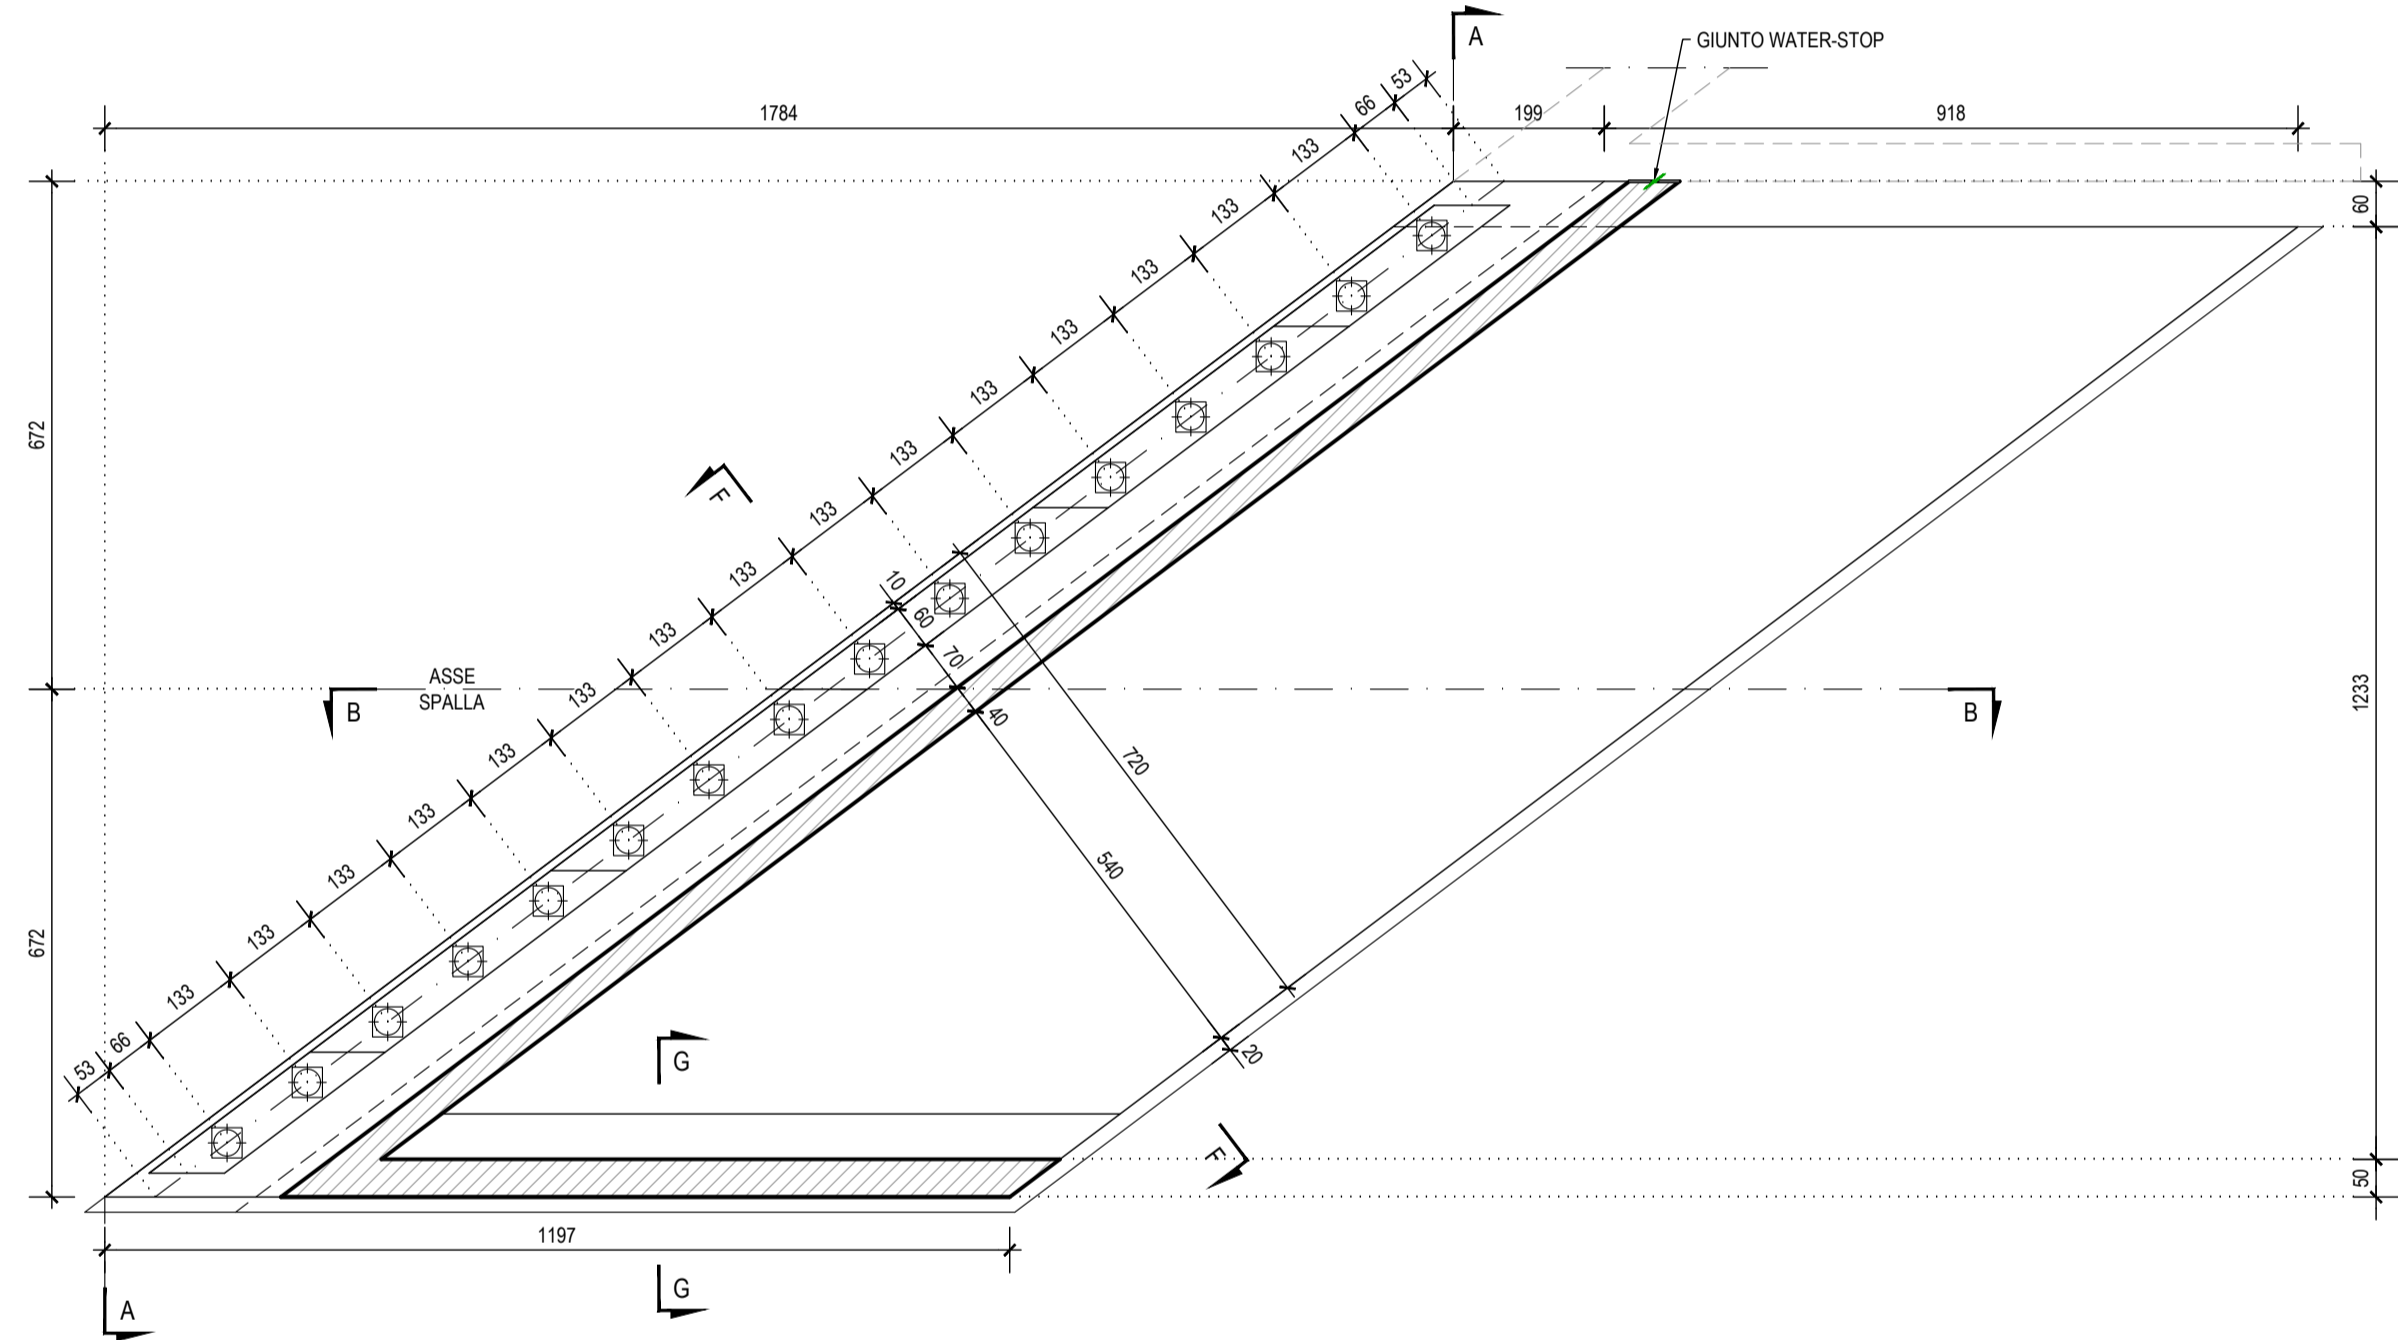


SEZIONE F-F scala 1:100

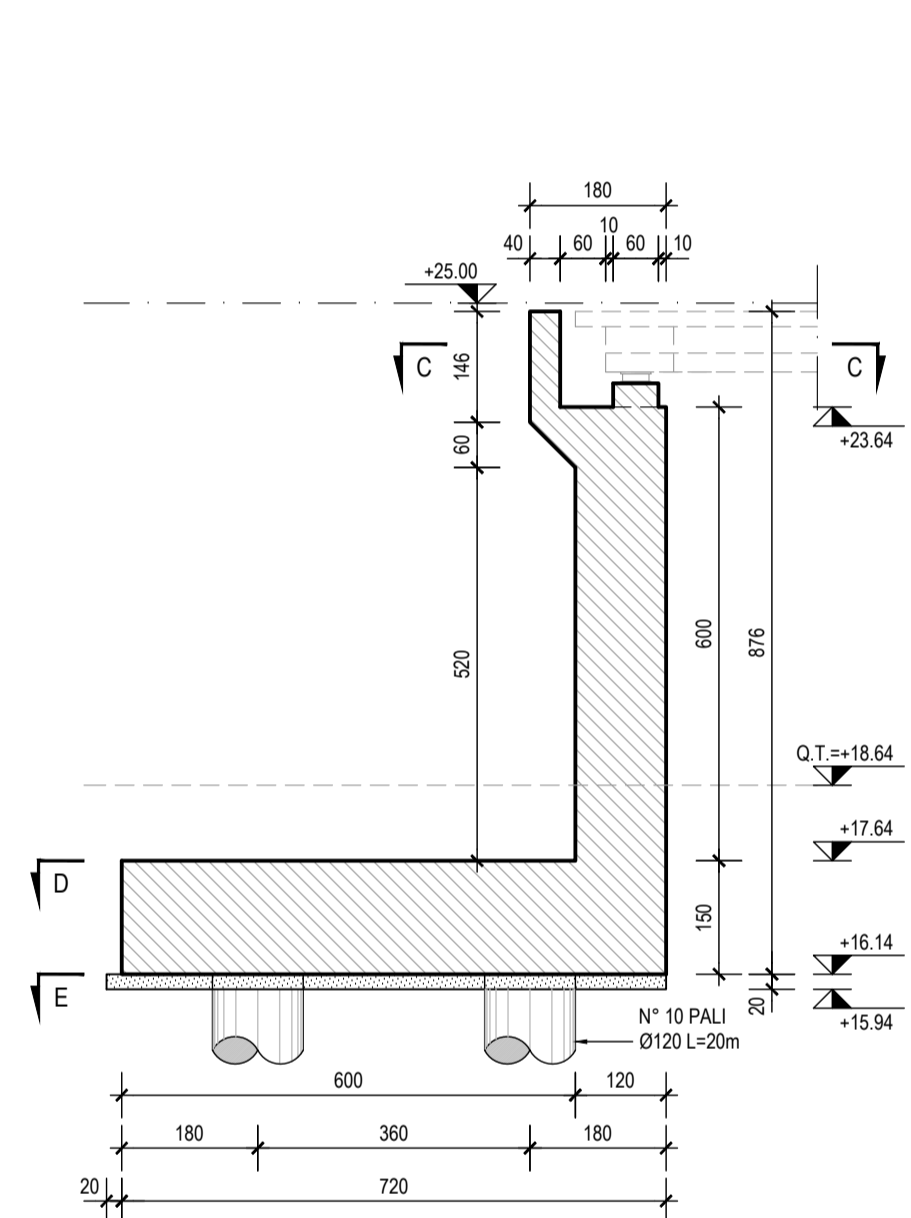


SEZIONE G-G scala 1:100

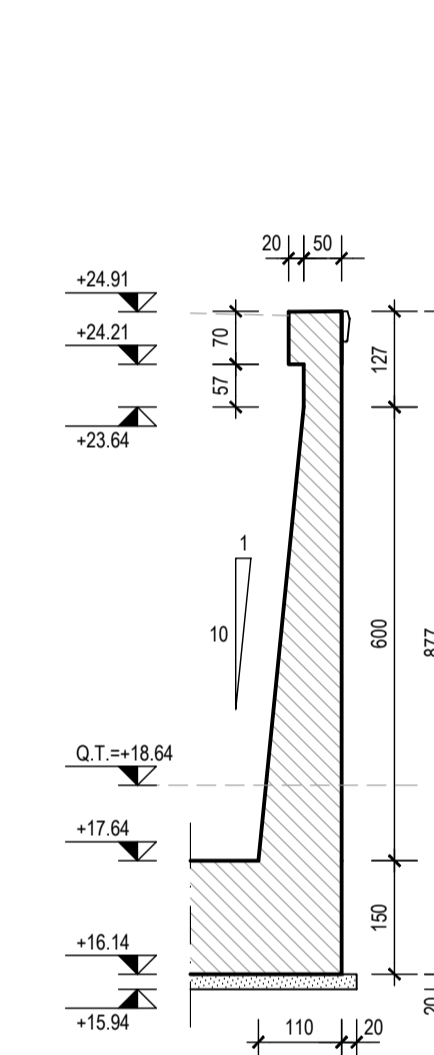


SEZIONE D-D scala 1:100

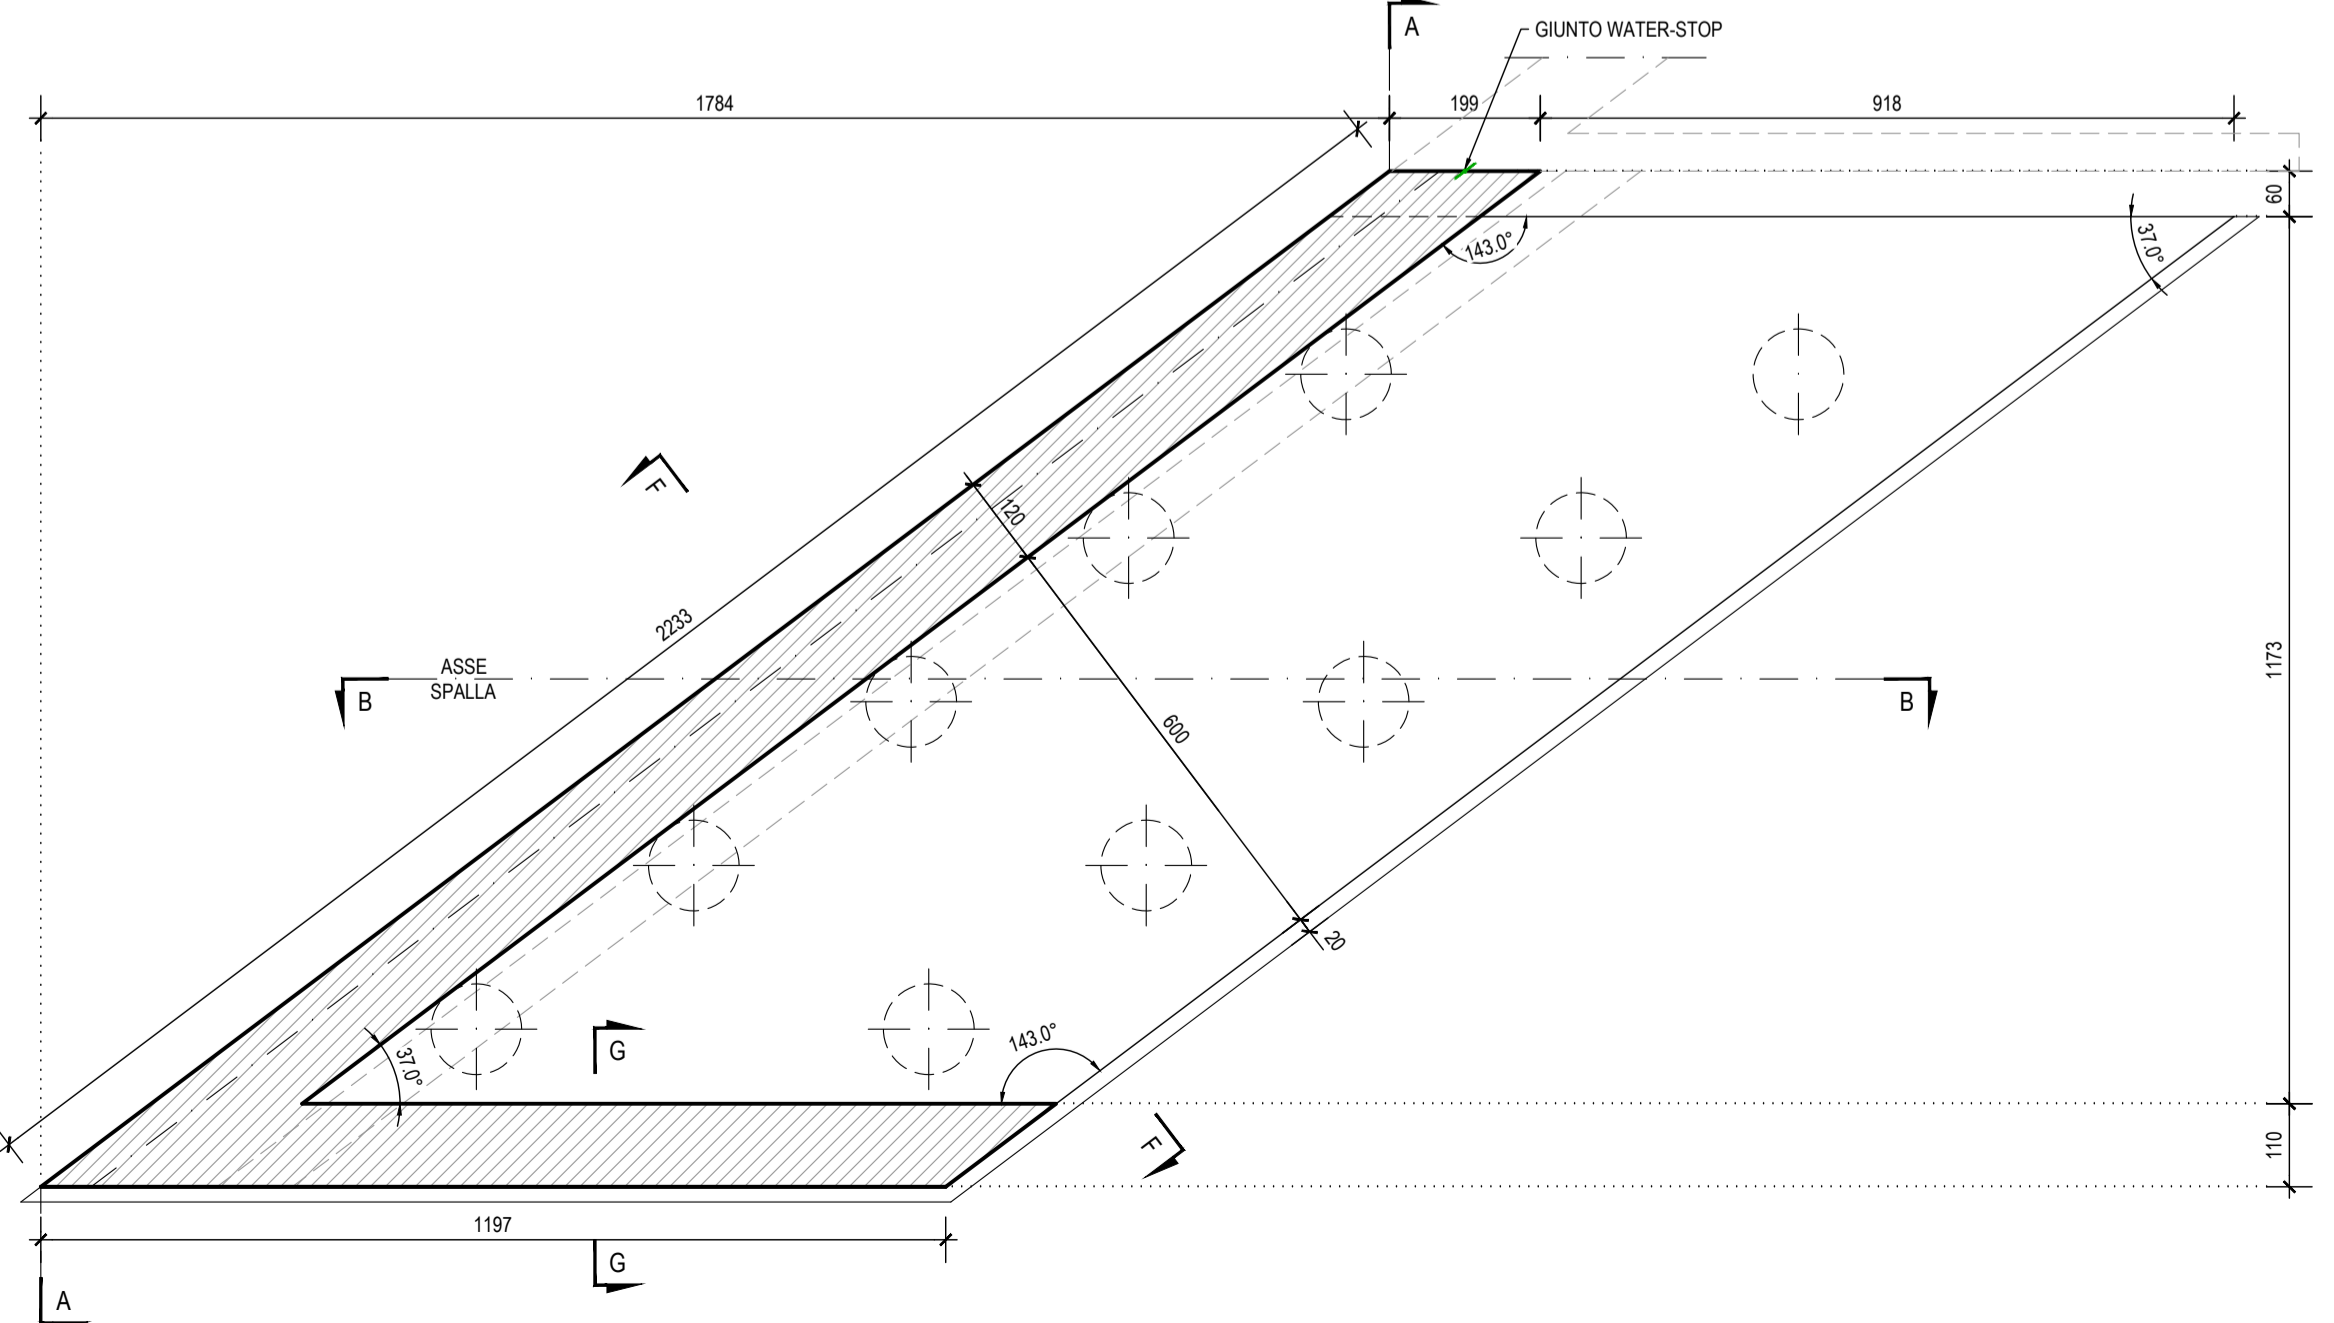

SEZIONE E-E scala 1:100

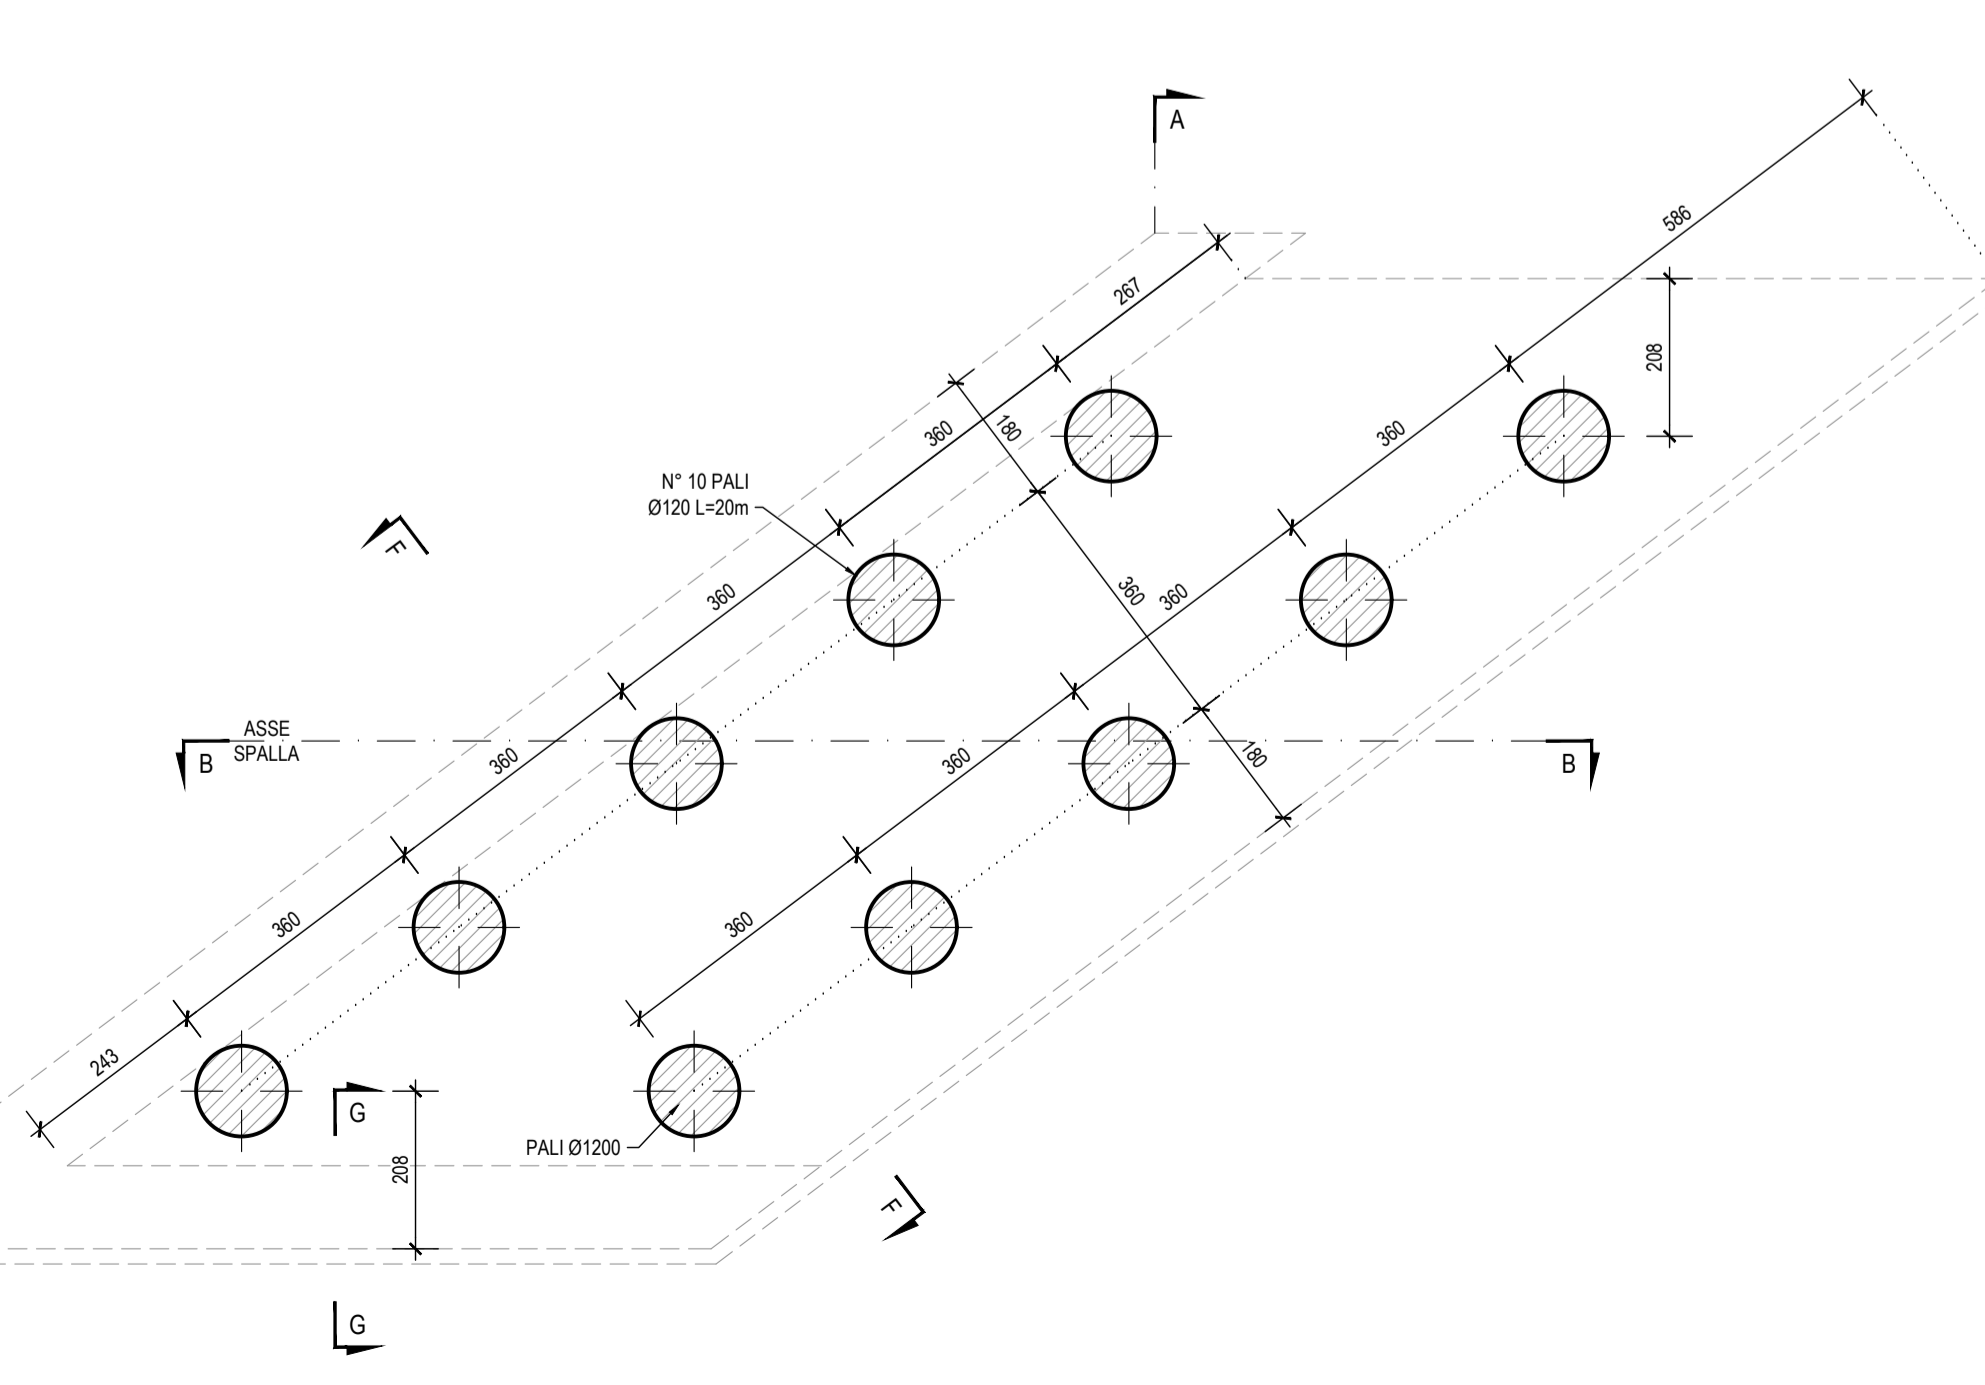

KEY-PLAN scala 1:50000

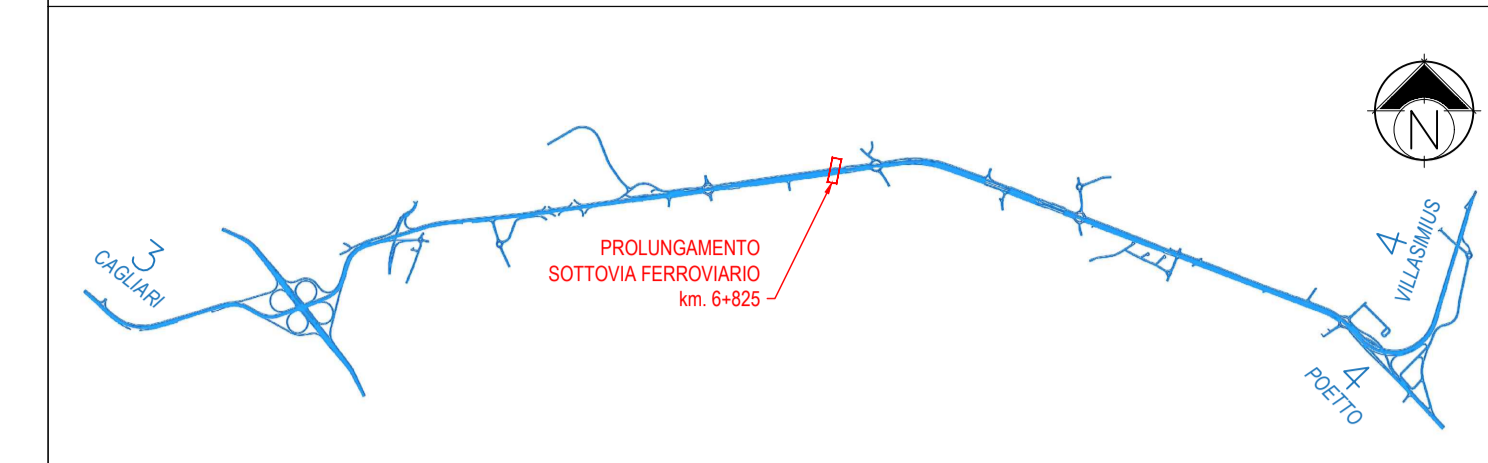

NOTE

- PREVEDERE L'INTERVENTO "A" PER UNO SPESORE DI 5 CM DI CLS SU TUTTE LE SUPERFICI ESISTENTI ESPOSTE INCLUSO L'ESTRADOSSO DI SOLETTA DOPO AVER RIMOSSO LA PAVIMENTAZIONE ESISTENTE PREVEDERE, INOLTRE, SULLE SOPRACITATE SUPERFICI GLI INTERVENTI "A1", "B", "C", "D", "E", "F".
- PER LE CARATTERISTICHE DEI MATERIALI E LA DESCRIZIONE DEGLI INTERVENTI SOPRACITATI SI RIMANDA ALL'ELABORATO: "TABELLA MATERIALI STRUTTURE" - DPCA06-D-1501-T00-EG-01-GEN-PC-01-A.

INCIDENZE STRUTTURE IN C.A.

- PALI Ø120 ⇒ 150 kg/ml
- FONDAZIONI SPALLE ⇒ 140 kg/mc
- ELEVAZIONI SPALLE ⇒ 120 kg/mc

M / Scale 1 : 100



Anas SpA
Direzione Centrale Progettazione
CUP F2602000340001 CIG 652449686B



GARA CA 08/15 - NUOVA SS 554 CAGLIARITANA
ADEGUAMENTO DELL'ASSE ATTREZZATO URBANO ED ELIMINAZIONE DELLE INTERSEZIONI A RASO DAL KM 1+500 AL KM 11+850

OFFERTA TECNICA

ASSE STRADALE PRINCIPALE SOTTOVIA

SOTTOVIA FERROVIARIO - km. 6+825
Carpenteria Spalla 2 - Lato Est

CODICE PROGETTO		CODICE ELABORATO				SCALA	DATA	CODICE ELABORATO DI OFFERTA
progetto	liv. numero	campo 1	campo 2	campo 3	campo 4	rev	11.4	
DPCA06	D1501	T00	ST01	STR	CP02	B	1:100	05/11/2017

CONCORRENTE:



PROGETTISTA INDICATO COSTITUENDO R.T.P.
Capogruppo Mandataria R.T.P.



RESPONSABILE DELL'INTEGRAZIONE FRA LE PRESTAZIONI SPECIALISTICHE
Ing. Paolo Cucino

Mandante



RESPONSABILE ELABORATO
Ing. Paolo Cucino

Mandante

ING. FRANCESCA LEO

