




PIANTA IMPALCATO LATO OVEST scala 1:100

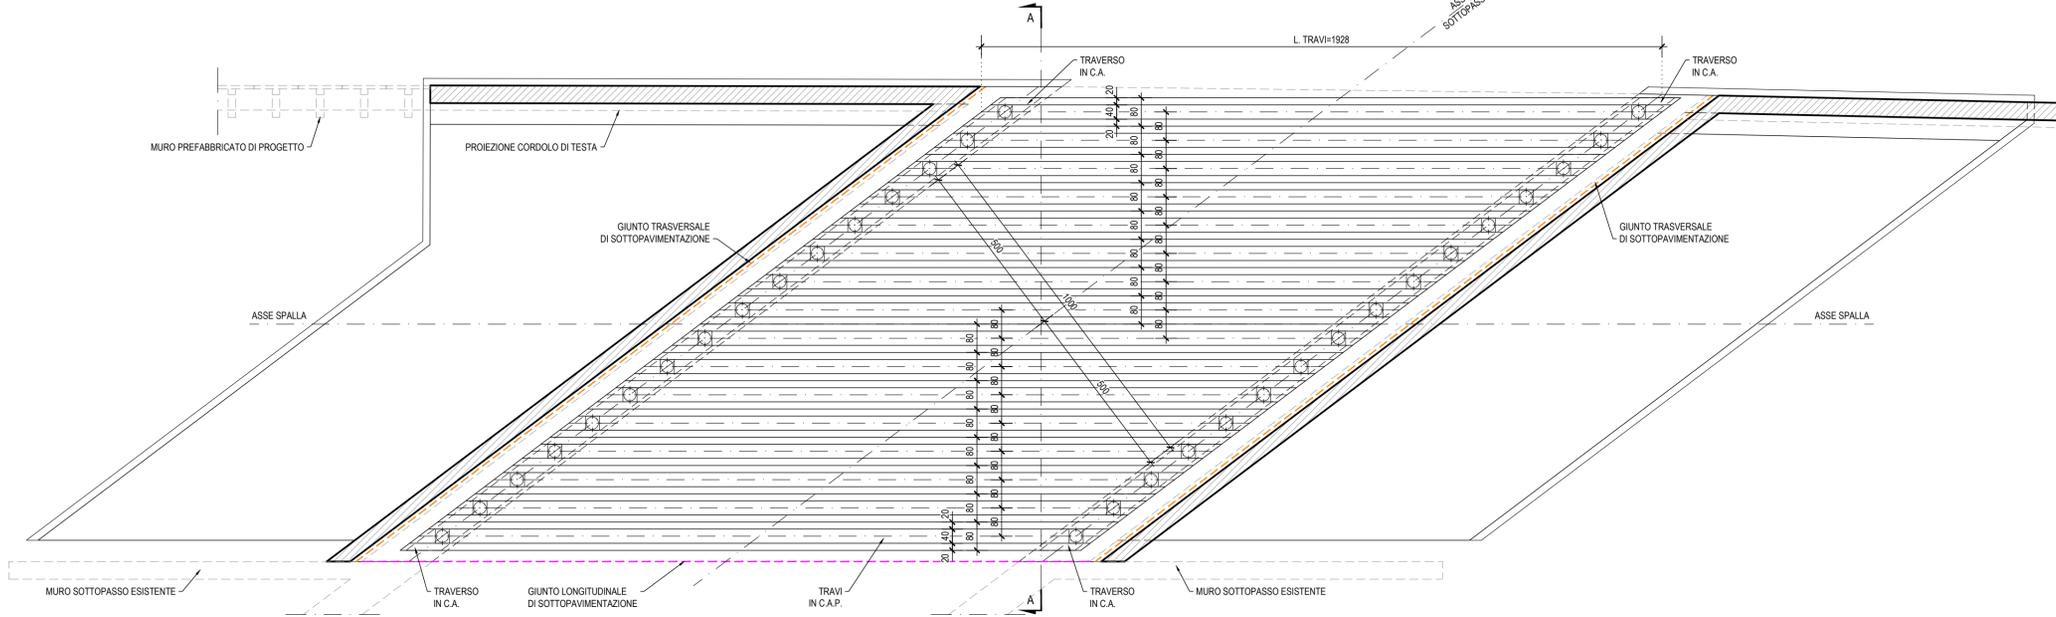


PIANTA IMPALCATO LATO EST scala 1:100

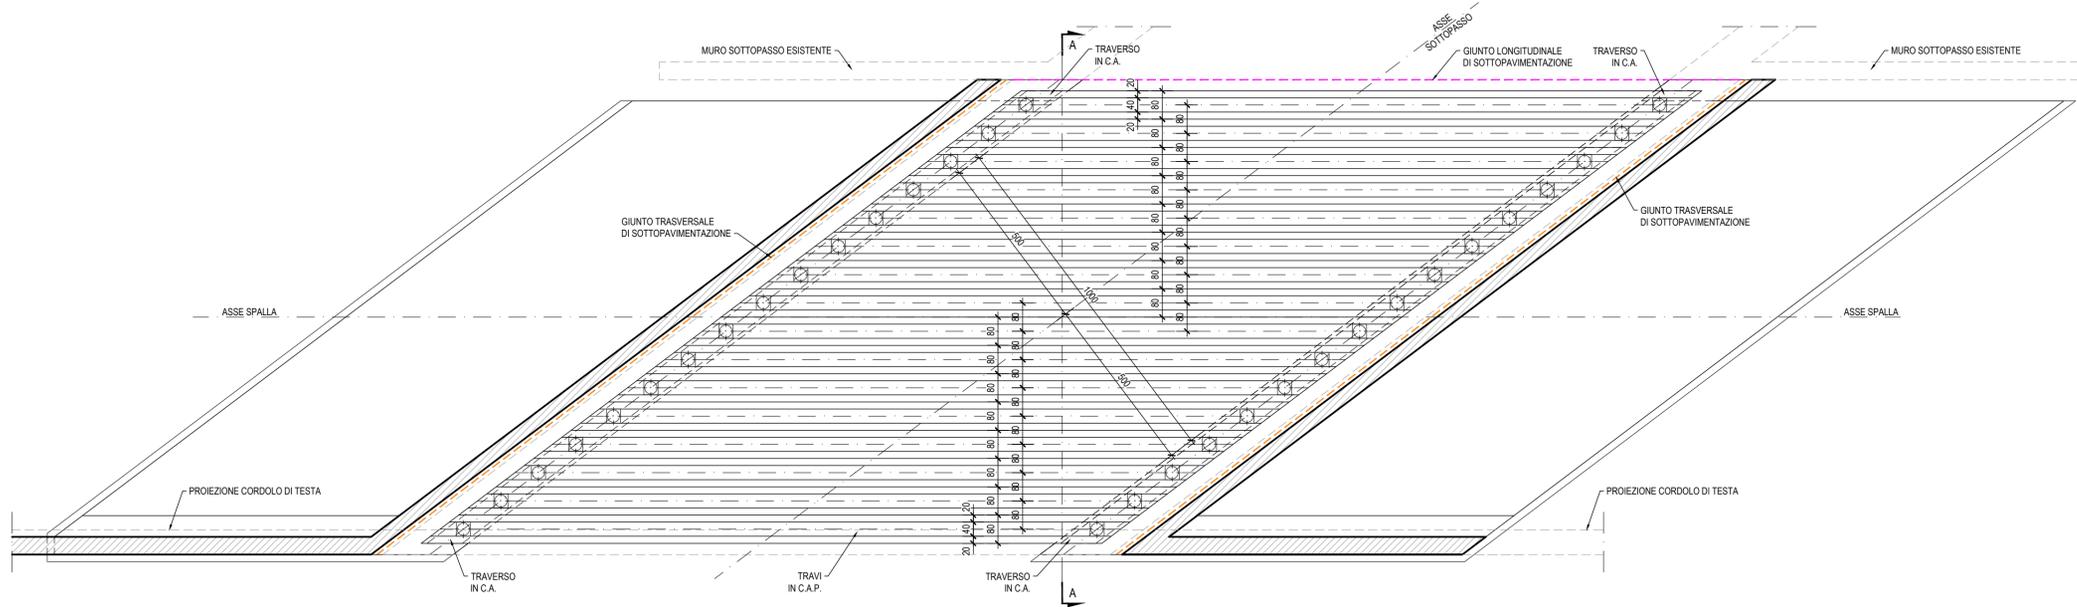


SEZIONE A-A scala 1:50

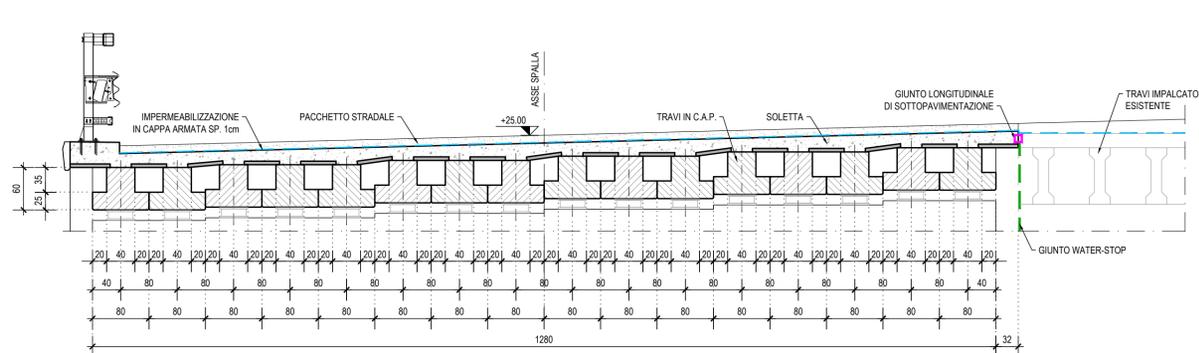


PARTICOLARE TRAVE IN C.A.P. scala 1:20

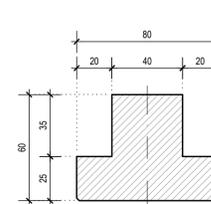


PARTICOLARE GIUNTO WATER-STOP scala 1:20

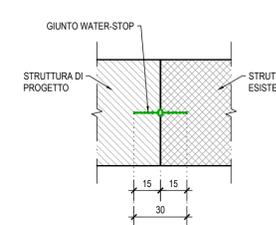

DETTAGLIO GIUNTO DI SOTTOPAVIMENTAZIONE

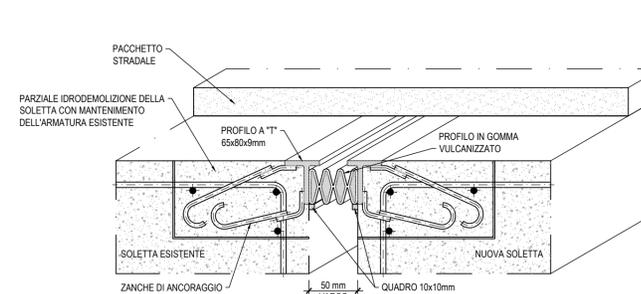

KEY-PLAN scala 1:50000

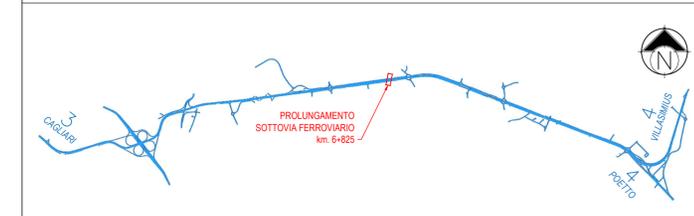

NOTE

- PREVEDERE L'INTERVENTO "A" PER UNO SPESSORE DI 5 CM DI CLS SU TUTTE LE SUPERFICI ESISTENTI ESPOSTE INCLUSO L'ESTRADOSSO DI SOLETTA DOPO AVER RIMOSSO LA PAVIMENTAZIONE ESISTENTE PREVEDERE, INOLTRE, SULLE SOPRACITATE SUPERFICI GLI INTERVENTI "A1", "B", "C", "D", "E", "F".
 - PER LE CARATTERISTICHE DEI MATERIALI E LA DESCRIZIONE DEGLI INTERVENTI SOPRACITATI SI RIMANDA ALL'ELABORATO: "TABELLA MATERIALI STRUTTURE" - DPCA06-D-1501-T00-EG-01-GEN-PC-01-A.

INCIDENZE STRUTTURE IN C.A.

- PALI Ø120 ⇒ 150 kg/ml
- FONDAZIONI SPALLE ⇒ 140 kg/mc
- ELEVAZIONI SPALLE ⇒ 120 kg/mc
- SOLETTA ⇒ 240 kg/mc

M / Scale 1 : 20



M / Scale 1 : 50



M / Scale 1 : 100



Anas SpA
 Direzione Centrale Progettazione

CUP F2602000340001 CIG 652449686B



GARA CA 08/15 - NUOVA SS 554 CAGLIARITANA
 ADEGUAMENTO DELL'ASSE ATTREZZATO URBANO ED ELIMINAZIONE DELLE INTERSEZIONI A RASO DAL KM 1+500 AL KM 11+850

OFFERTA TECNICA

ASSE STRADALE PRINCIPALE SOTTOVIA

SOTTOVIA FERROVIARIO - km. 6+825

Carpenteria Impalcati e particolari costruttivi

CODICE PROGETTO		CODICE ELABORATO				SCALA	DATA	CODICE ELABORATO DI OFFERTA
progetto	liv. numero	campo 1	campo 2	campo 3	campo 4	rev	05/11/2017	
DPCA06	D1501	T00	ST01	STR	CP05	B	varie	11.7

CONCORRENTE:



PROGETTISTA INDICATO COSTITUENDO R.T.P.

Capogruppo Mandataria R.T.P.



RESPONSABILE DELL'INTEGRAZIONE
 FRA LE PRESTAZIONI SPECIALISTICHE
 Ing. Paolo Cucino

Mandante



RESPONSABILE ELABORATO
 Ing. Paolo Cucino

Mandante

ING. FRANCESCA LEO

