






STRALCIO PLANIMETRICO scala 1:200

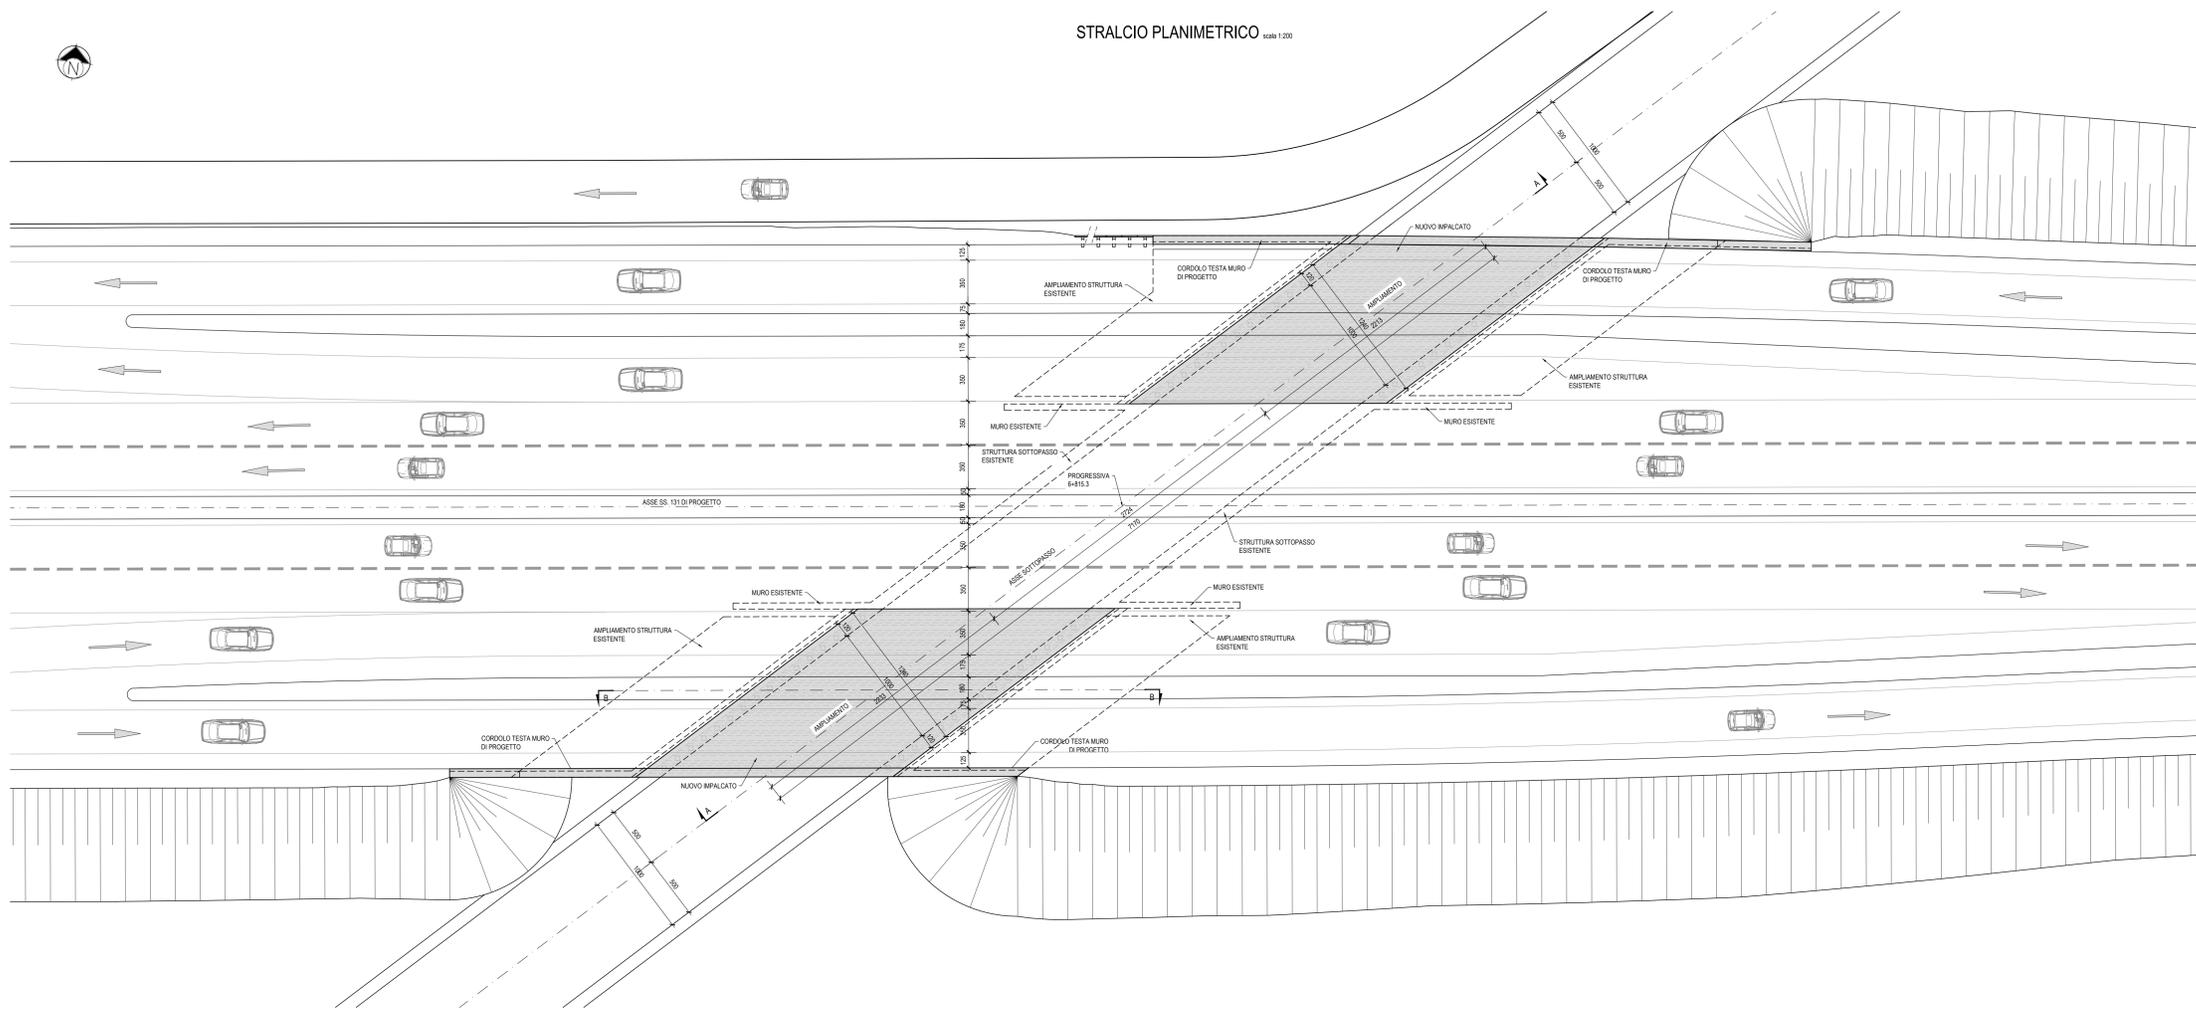

SEZIONE A-A scala 1:100

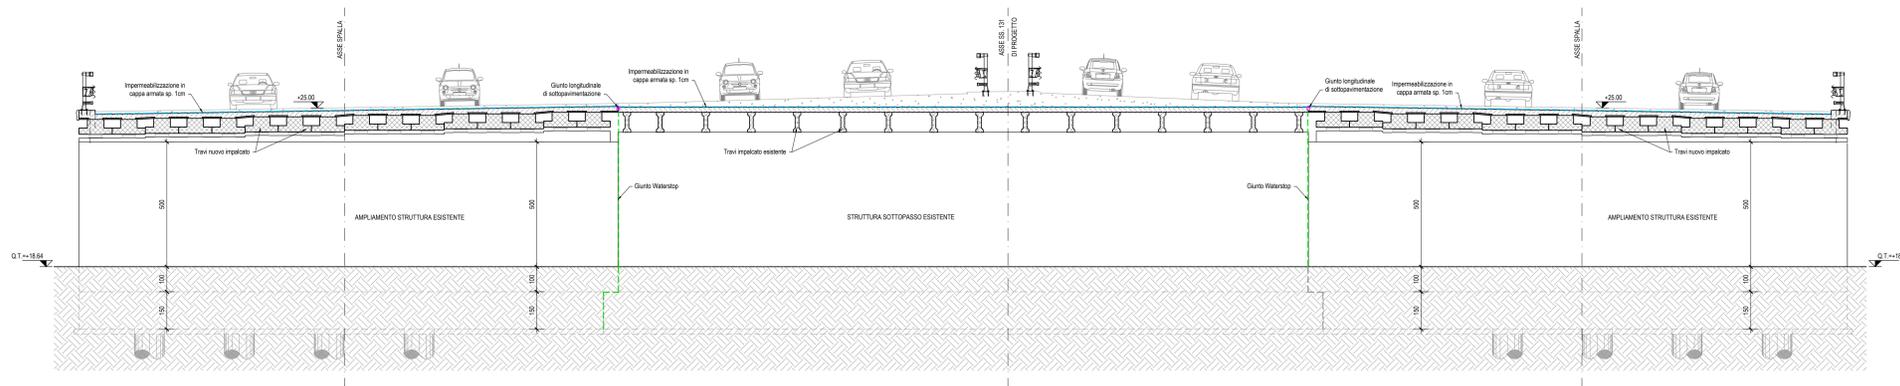

SEZIONE B-B scala 1:100

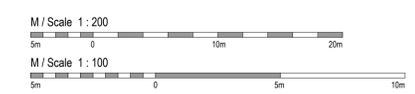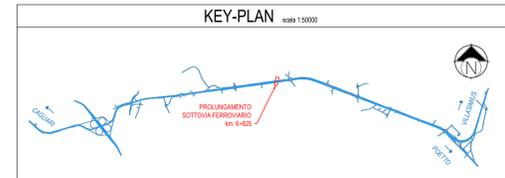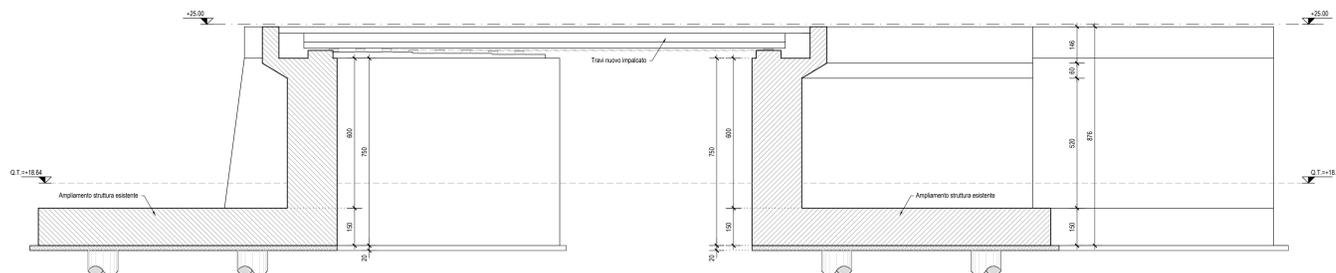

Anas SpA
 Direzione Centrale Progettazione
 CUP: F362000340001 P.CIG: 6554496668

GARA CA 08/15 - NUOVA SS 554 CAGLIARITANA
 ADEGUAMENTO DELL'ASSE ATTREZZATO URBANO ED ELIMINAZIONE DELLE INTERSEZIONI A RASO DAL KM 1+500 AL KM 11+850

OFFERTA TECNICA
ASSE STRADALE PRINCIPALE SOTTOVIA
 SOTTOVIA FERROVIARIA - km. 6+825
 Planimetria di progetto, sezione longitudinale e trasversale

CODICE PROGETTO		CODICE ELABORATO				SCALA	DATA	CODICE ELABORATO DI OFFERTA	
progetto	liv.	numero	campo 1	campo 2	campo 3	campo 4	rev.		
DPCA 06	D	1501	T00	ST01	STR	PP01	A	21/04/16	11.2

ASTALDI

PROGETTISTA INDICATO COSTITUENDO R.T.P.
 Capogruppo Mandataria R.T.P. Mandante Mandante

SWS **ASTALDI** **ING. FRANCESCA LEO**

RESPONSABILE DELL'INTEGRAZIONE FRA LE PRESTAZIONI SPECIALISTICHE
 Ing. Paolo Cucino

RESPONSABILE ELABORATO
 Ing. Paolo Cucino