



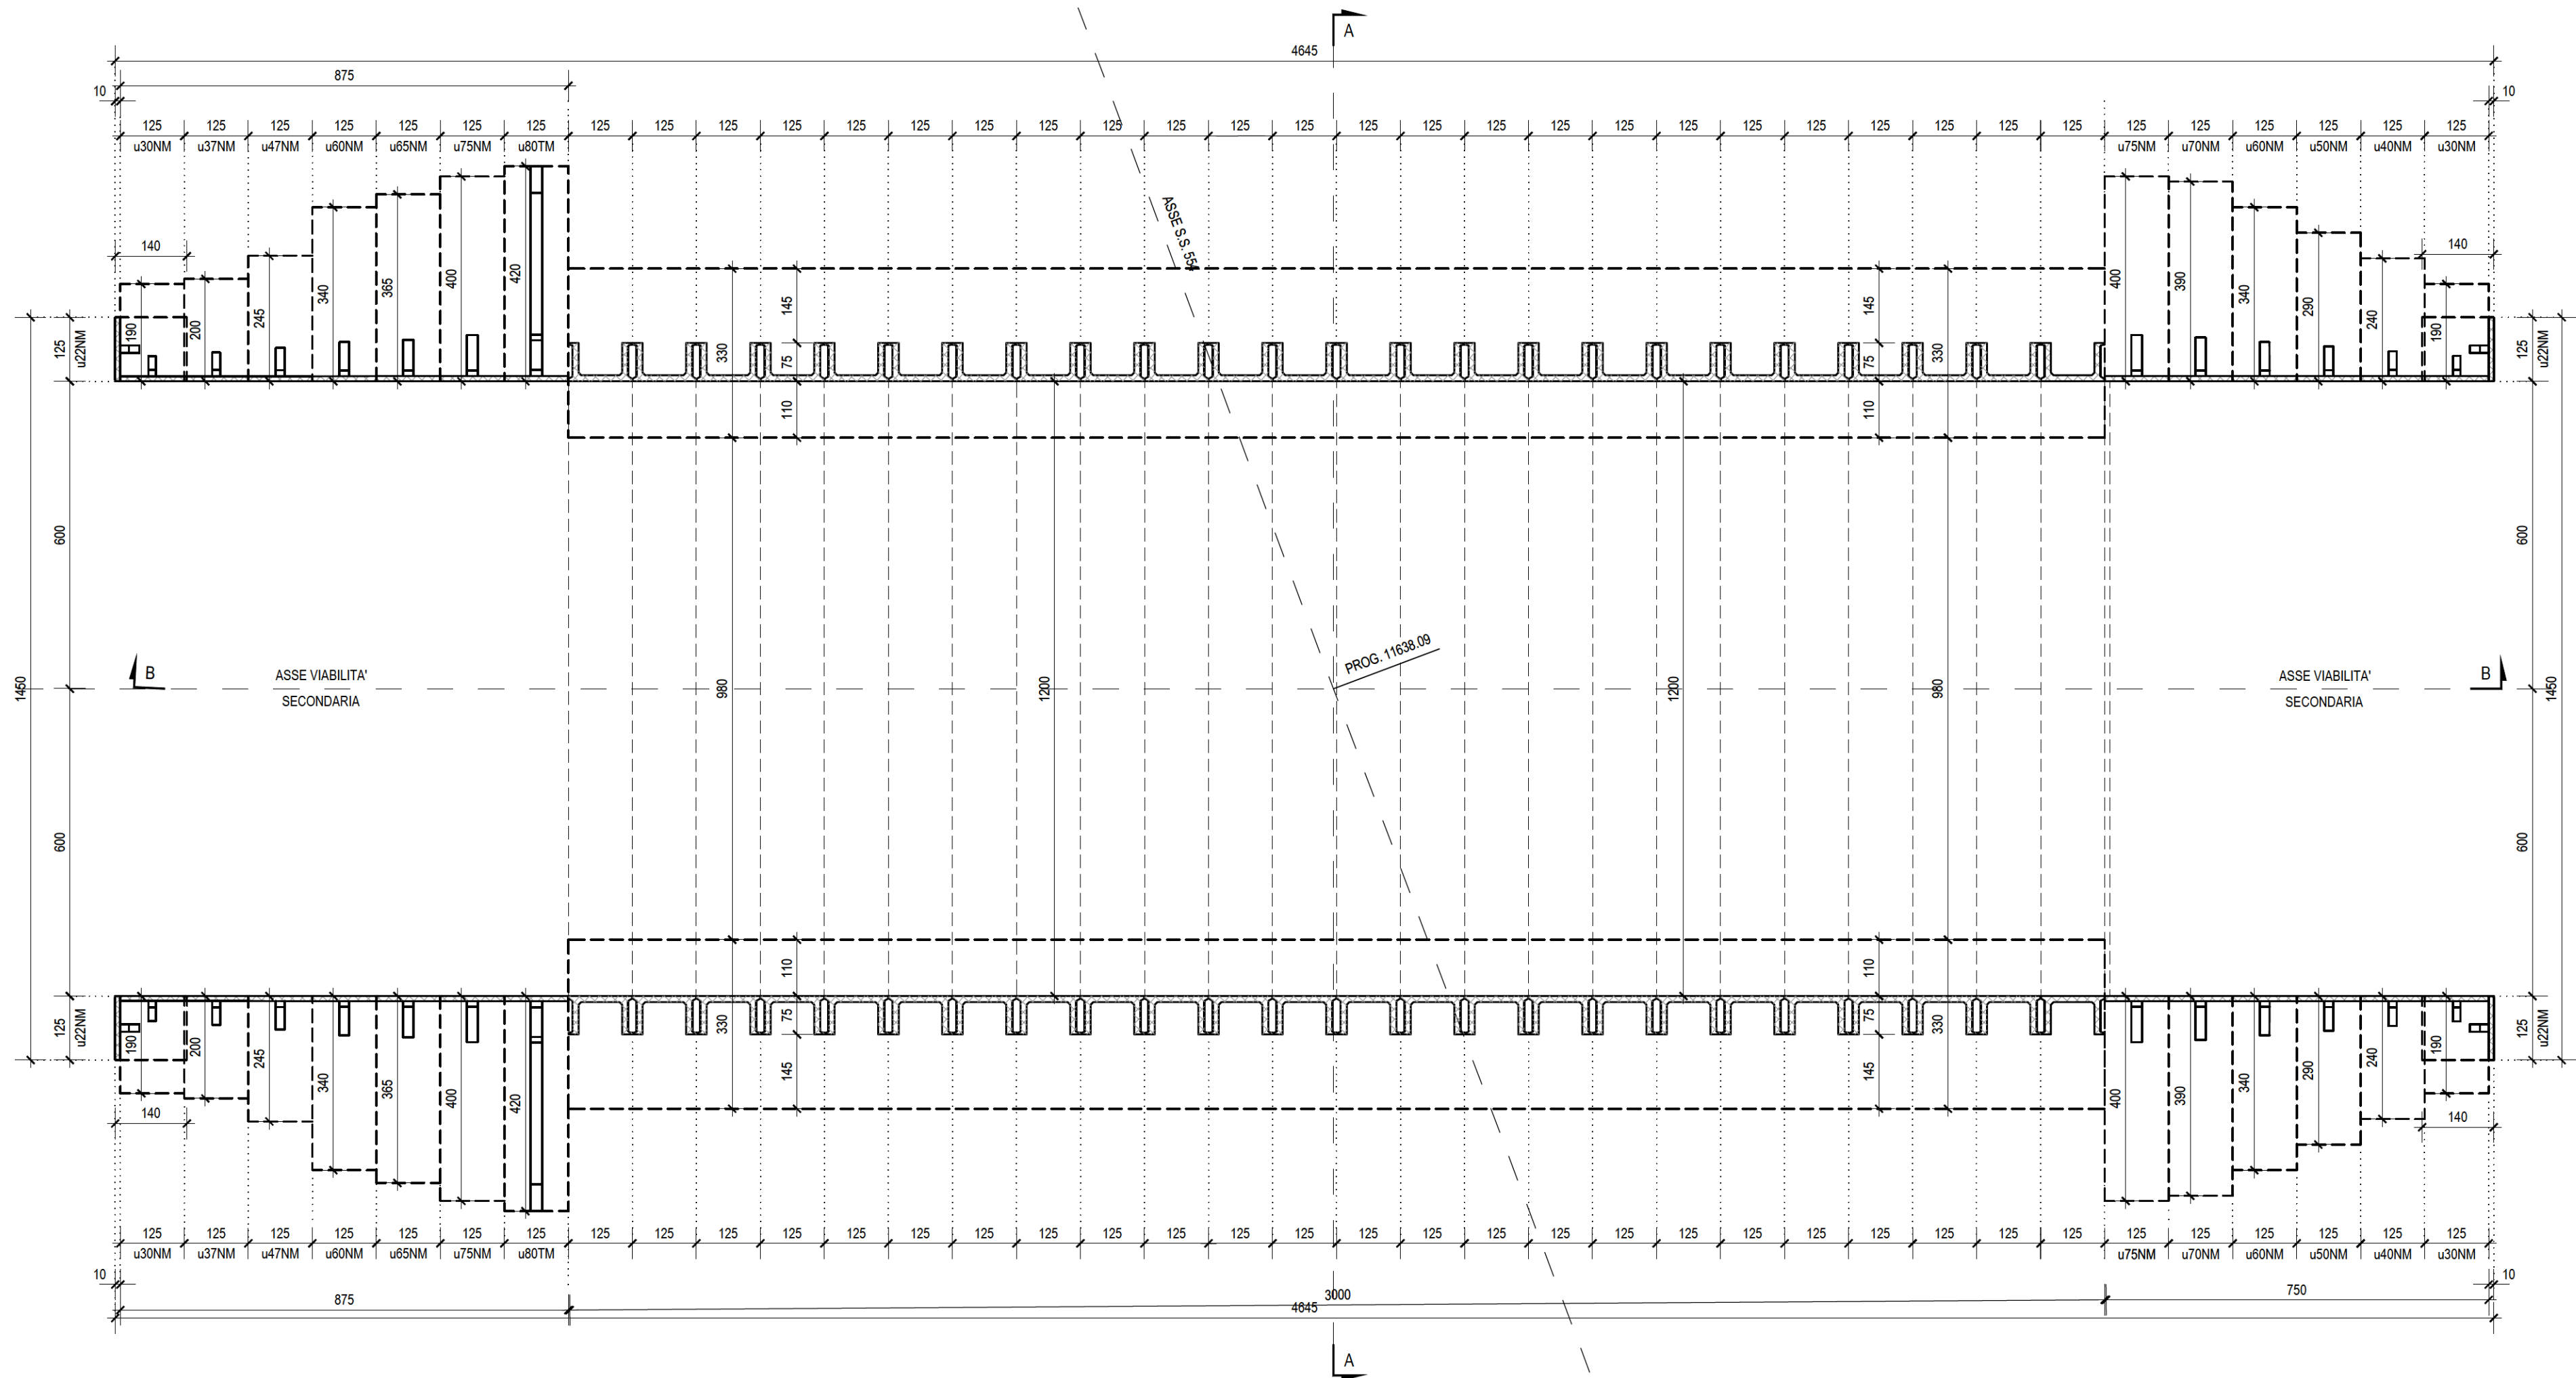


STRALCIO PLANIMETRICO scala 1:100

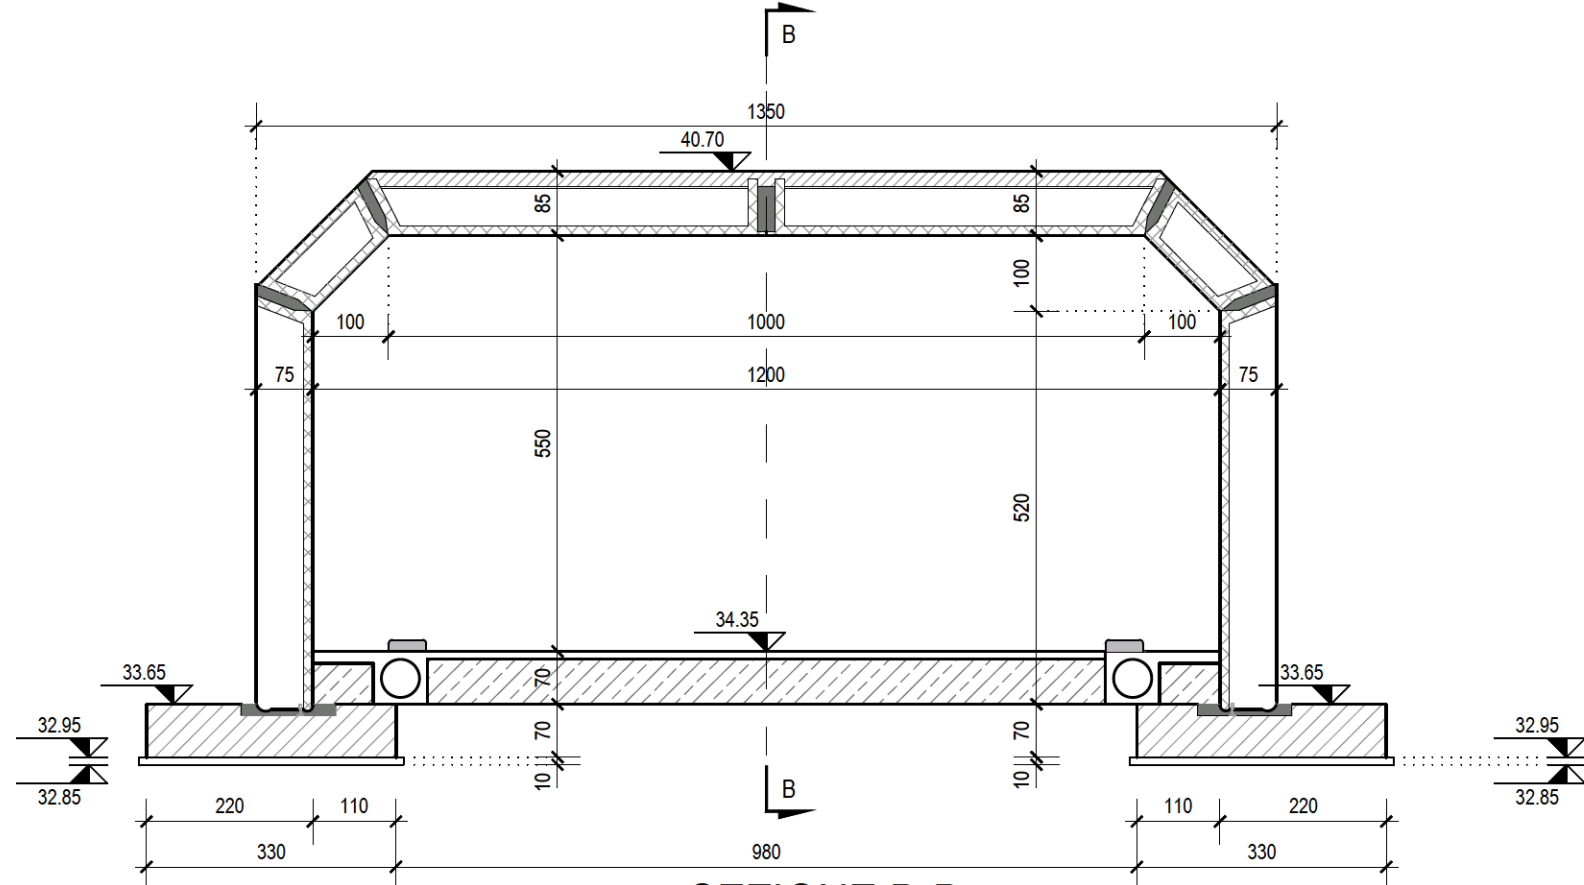

SEZIONE A-A scala 1:100




SEZIONE B-B scala 1:100

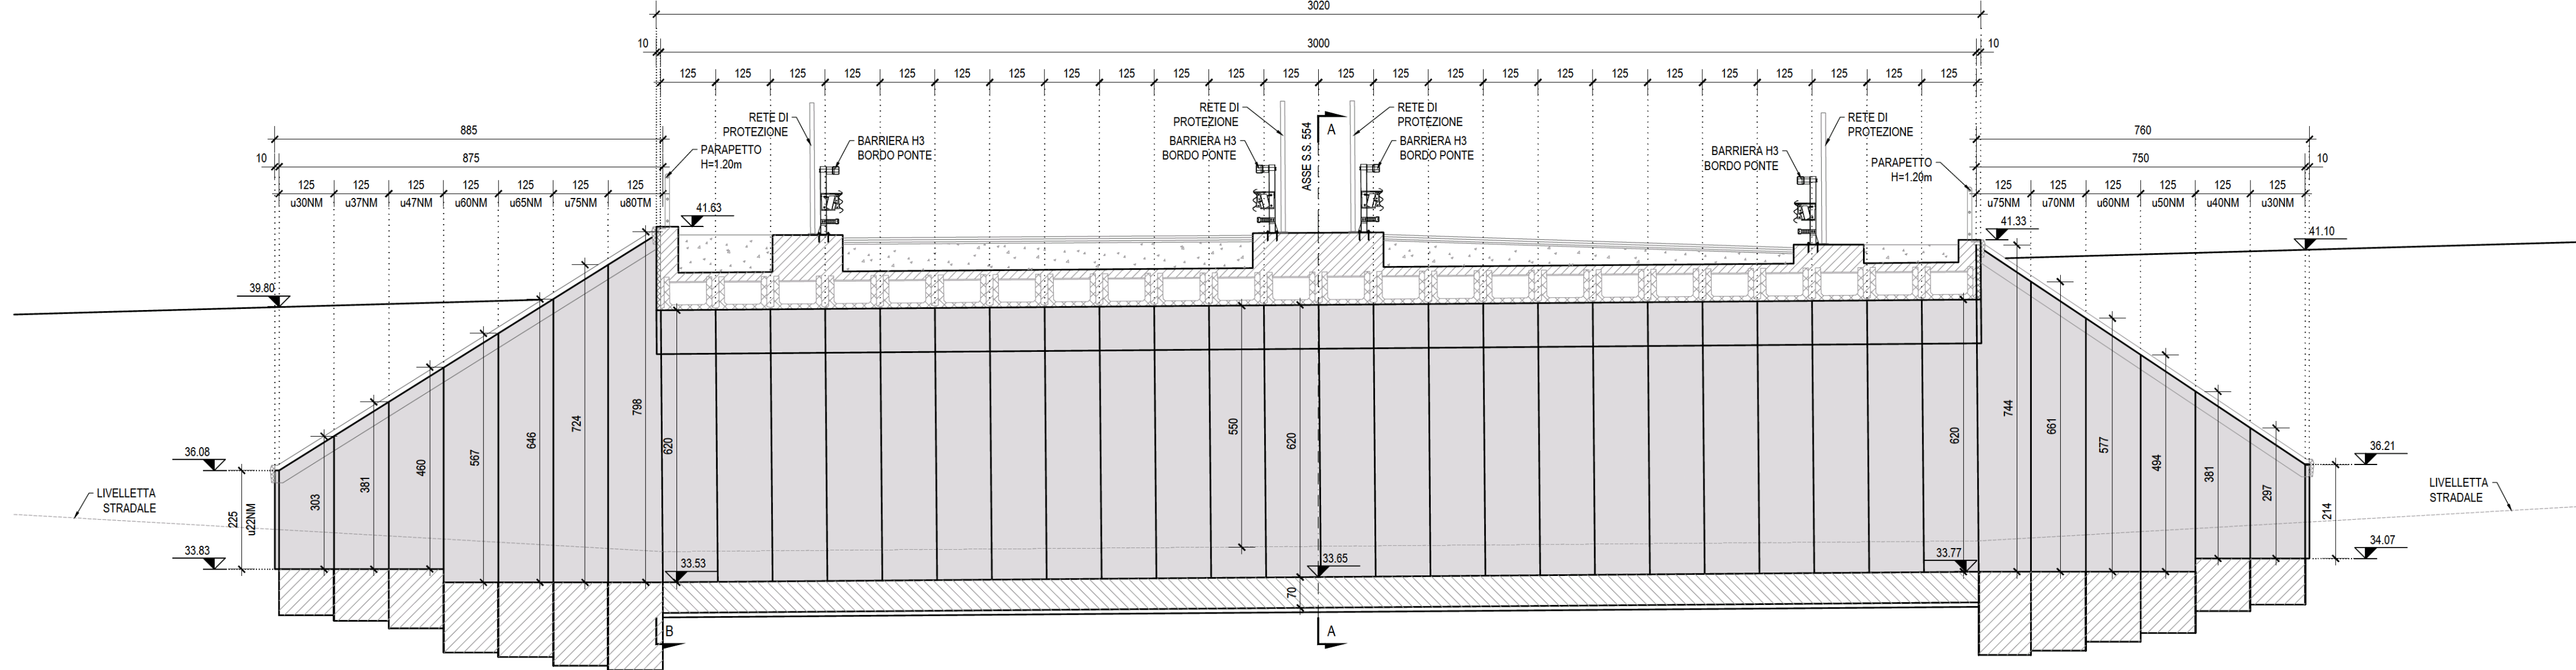

SEZIONE TIPO MURI PREFABBRICATI scala 1:100

TIPO u_TM

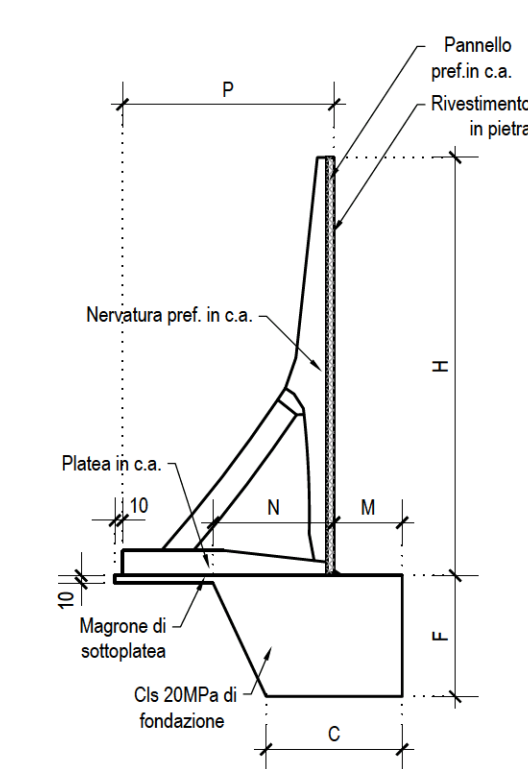

TIPO u_NM

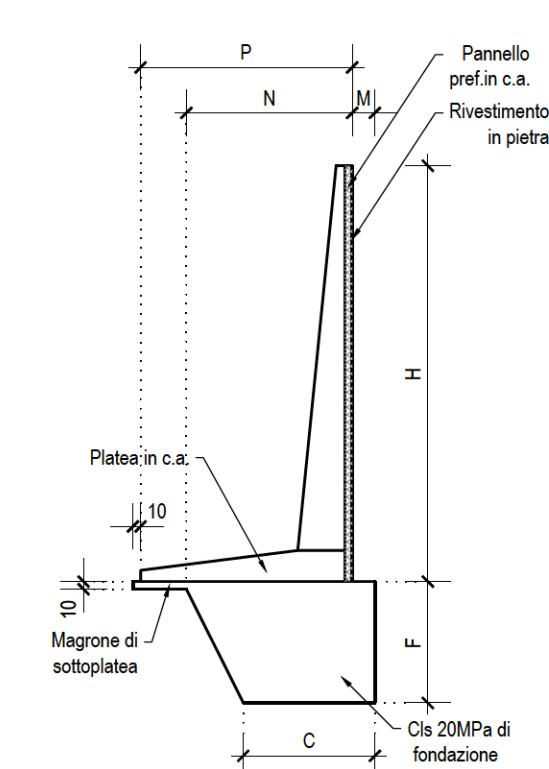


TABELLA TIPO MURO

Serie/Tipo	C*	F*	M*	N*	P*
u22NM	75	85	30	85	155
u30NM	120	105	50	110	190
u40NM	140	120	60	130	240
u50NM	165	140	65	160	290
u60NM	200	160	80	190	340
u65NM	225	170	90	205	365
u70NM	240	180	100	220	390
u80TM	335	200	115	310	420

(*) Misure estresse in cm

M / Scale 1 : 100



Anas SpA
Direzione Centrale Progettazione

CUP F2602000340001

CIG 652449686B



GARA CA 08/15 - NUOVA SS 554 CAGLIARITANA
ADEGUAMENTO DELL'ASSE ATTREZZATO URBANO ED ELIMINAZIONE
DELLE INTERSEZIONI A RASO DAL KM 1+500 AL KM 11+850

OFFERTA TECNICA

ASSE STRADALE PRINCIPALE
SOTTOVIA

SOTTOVIA - km. 11+500

Carpenteria scatolare e muri d'ala

CODICE PROGETTO	CODICE ELABORATO	SCALA	DATA	CODICE ELABORATO DI OFFERTA
progetto	liv. numero	campo 1	campo 2	campo 3
DPCA06	D1501	T00	ST02	STR
			CP01	C
			1:100	21/02/2018
				11.10

CONCORRENTE:



PROGETTISTA INDICATO COSTITUENDO R.T.P.

Capogruppo Mandataria R.T.P.



RESPONSABILE DELL'INTEGRAZIONE
FRA LE PRESTAZIONI SPECIALISTICHE
Ing. Paolo Cucino

Mandante



RESPONSABILE ELABORATO
Ing. Paolo Cucino

Mandante

ING. FRANCESCA LEO